



Einivellir 1 Norðurhlíð, að Akurvöllum. 1 : 100

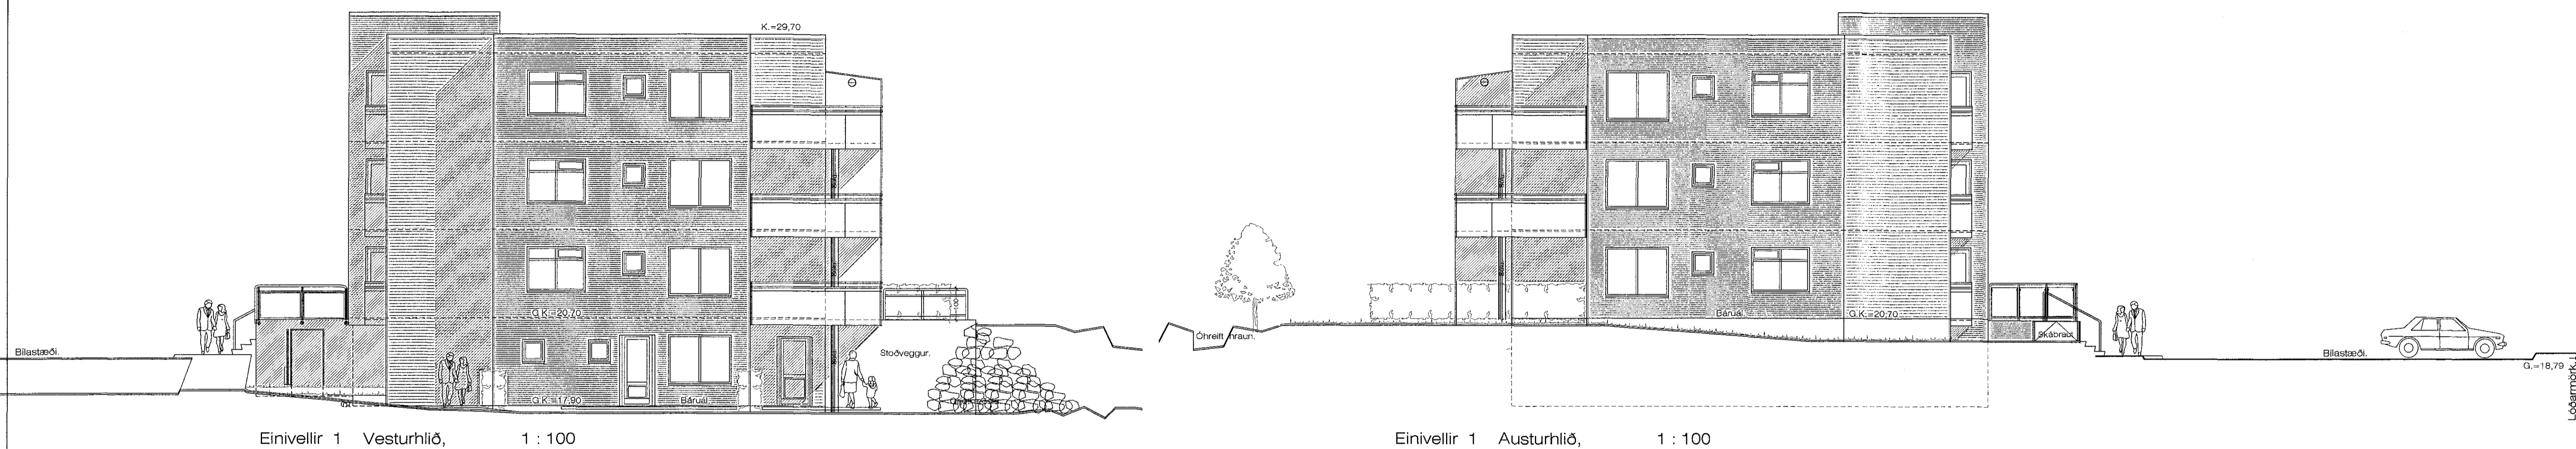


Einivellir 1 Vesturhlíð, 1 : 100

Einivellir 1 Austurhlíð, 1 : 100

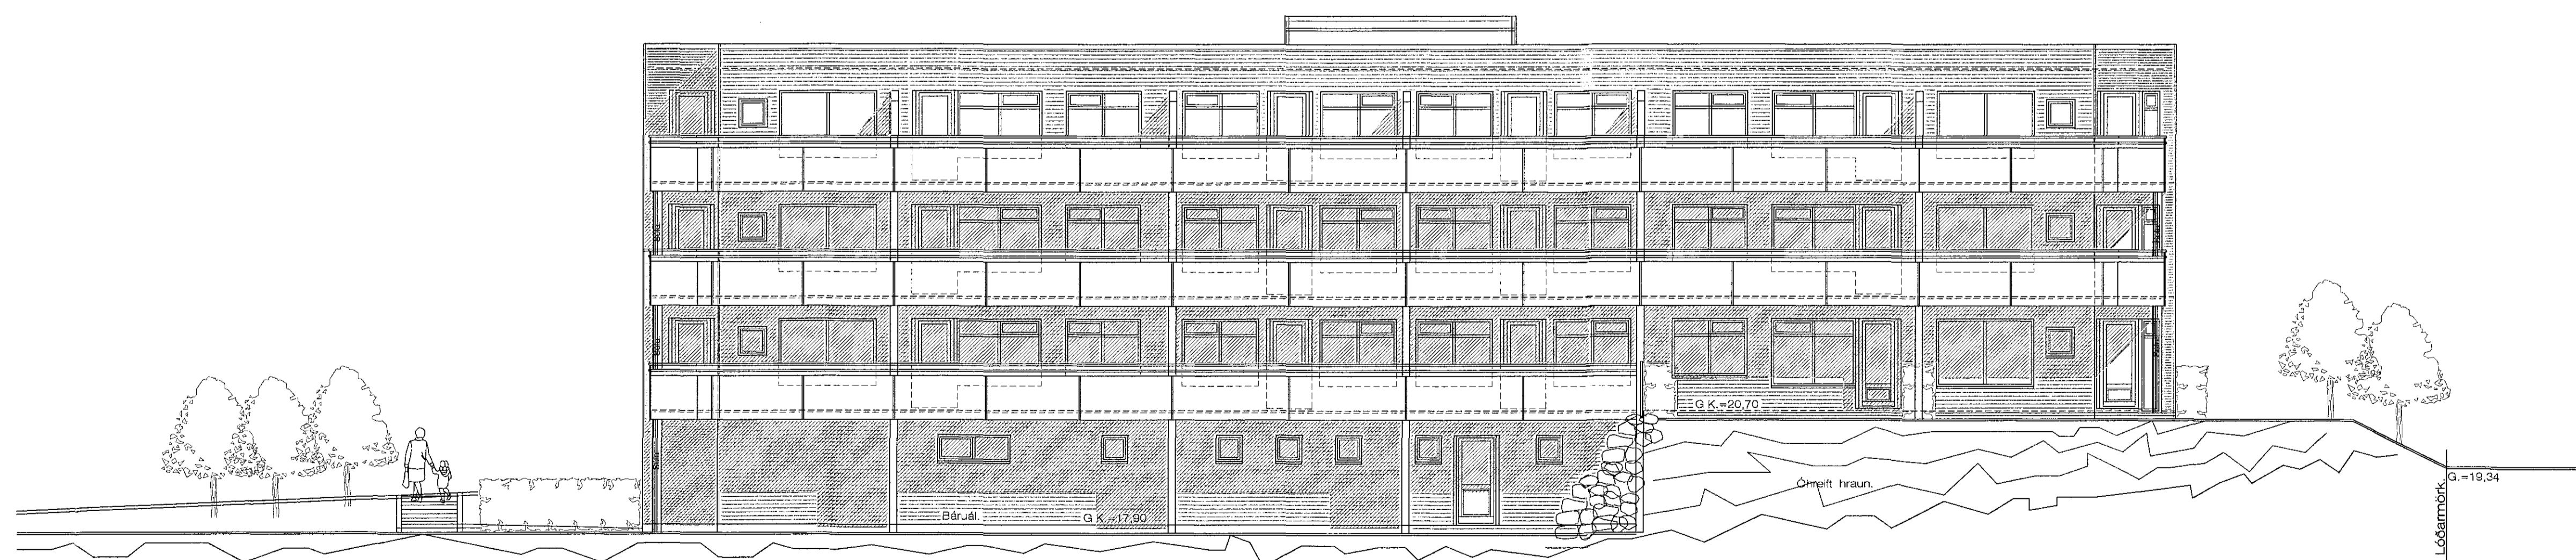

Einivellir 1 Suðurhlíð, 1 : 100

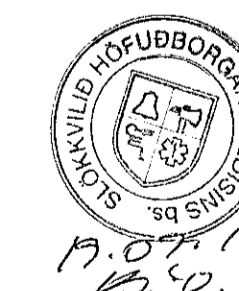

Breytt 16.-6.-2017
Breytt stétt framán við aðalningang, sett tröppur í gangstétt báðu megin við Inngangströppur, vegna hæðarlegru á bilaplani. Breytt kótum.
Breytt 30.-1.-2017
Breytt formi á svölum og bett við síðu.

Einivellir 1 Hafnarfirði. Útlit.

VERK. NR. 352 DAGS. 19.-7.-2016 MÁL. 1:100 Jón-ark@istandla.is
TEIKN. NR. 06 BREYTT.

JÓN GUÐMUNDSSON ARKITEKT *Jón Guðmundsson* KT. 310561
VINNUSTOFA SUBURLANDSBRÁUT 16 REYKJAVÍK SÍMI 552 5055 3059