

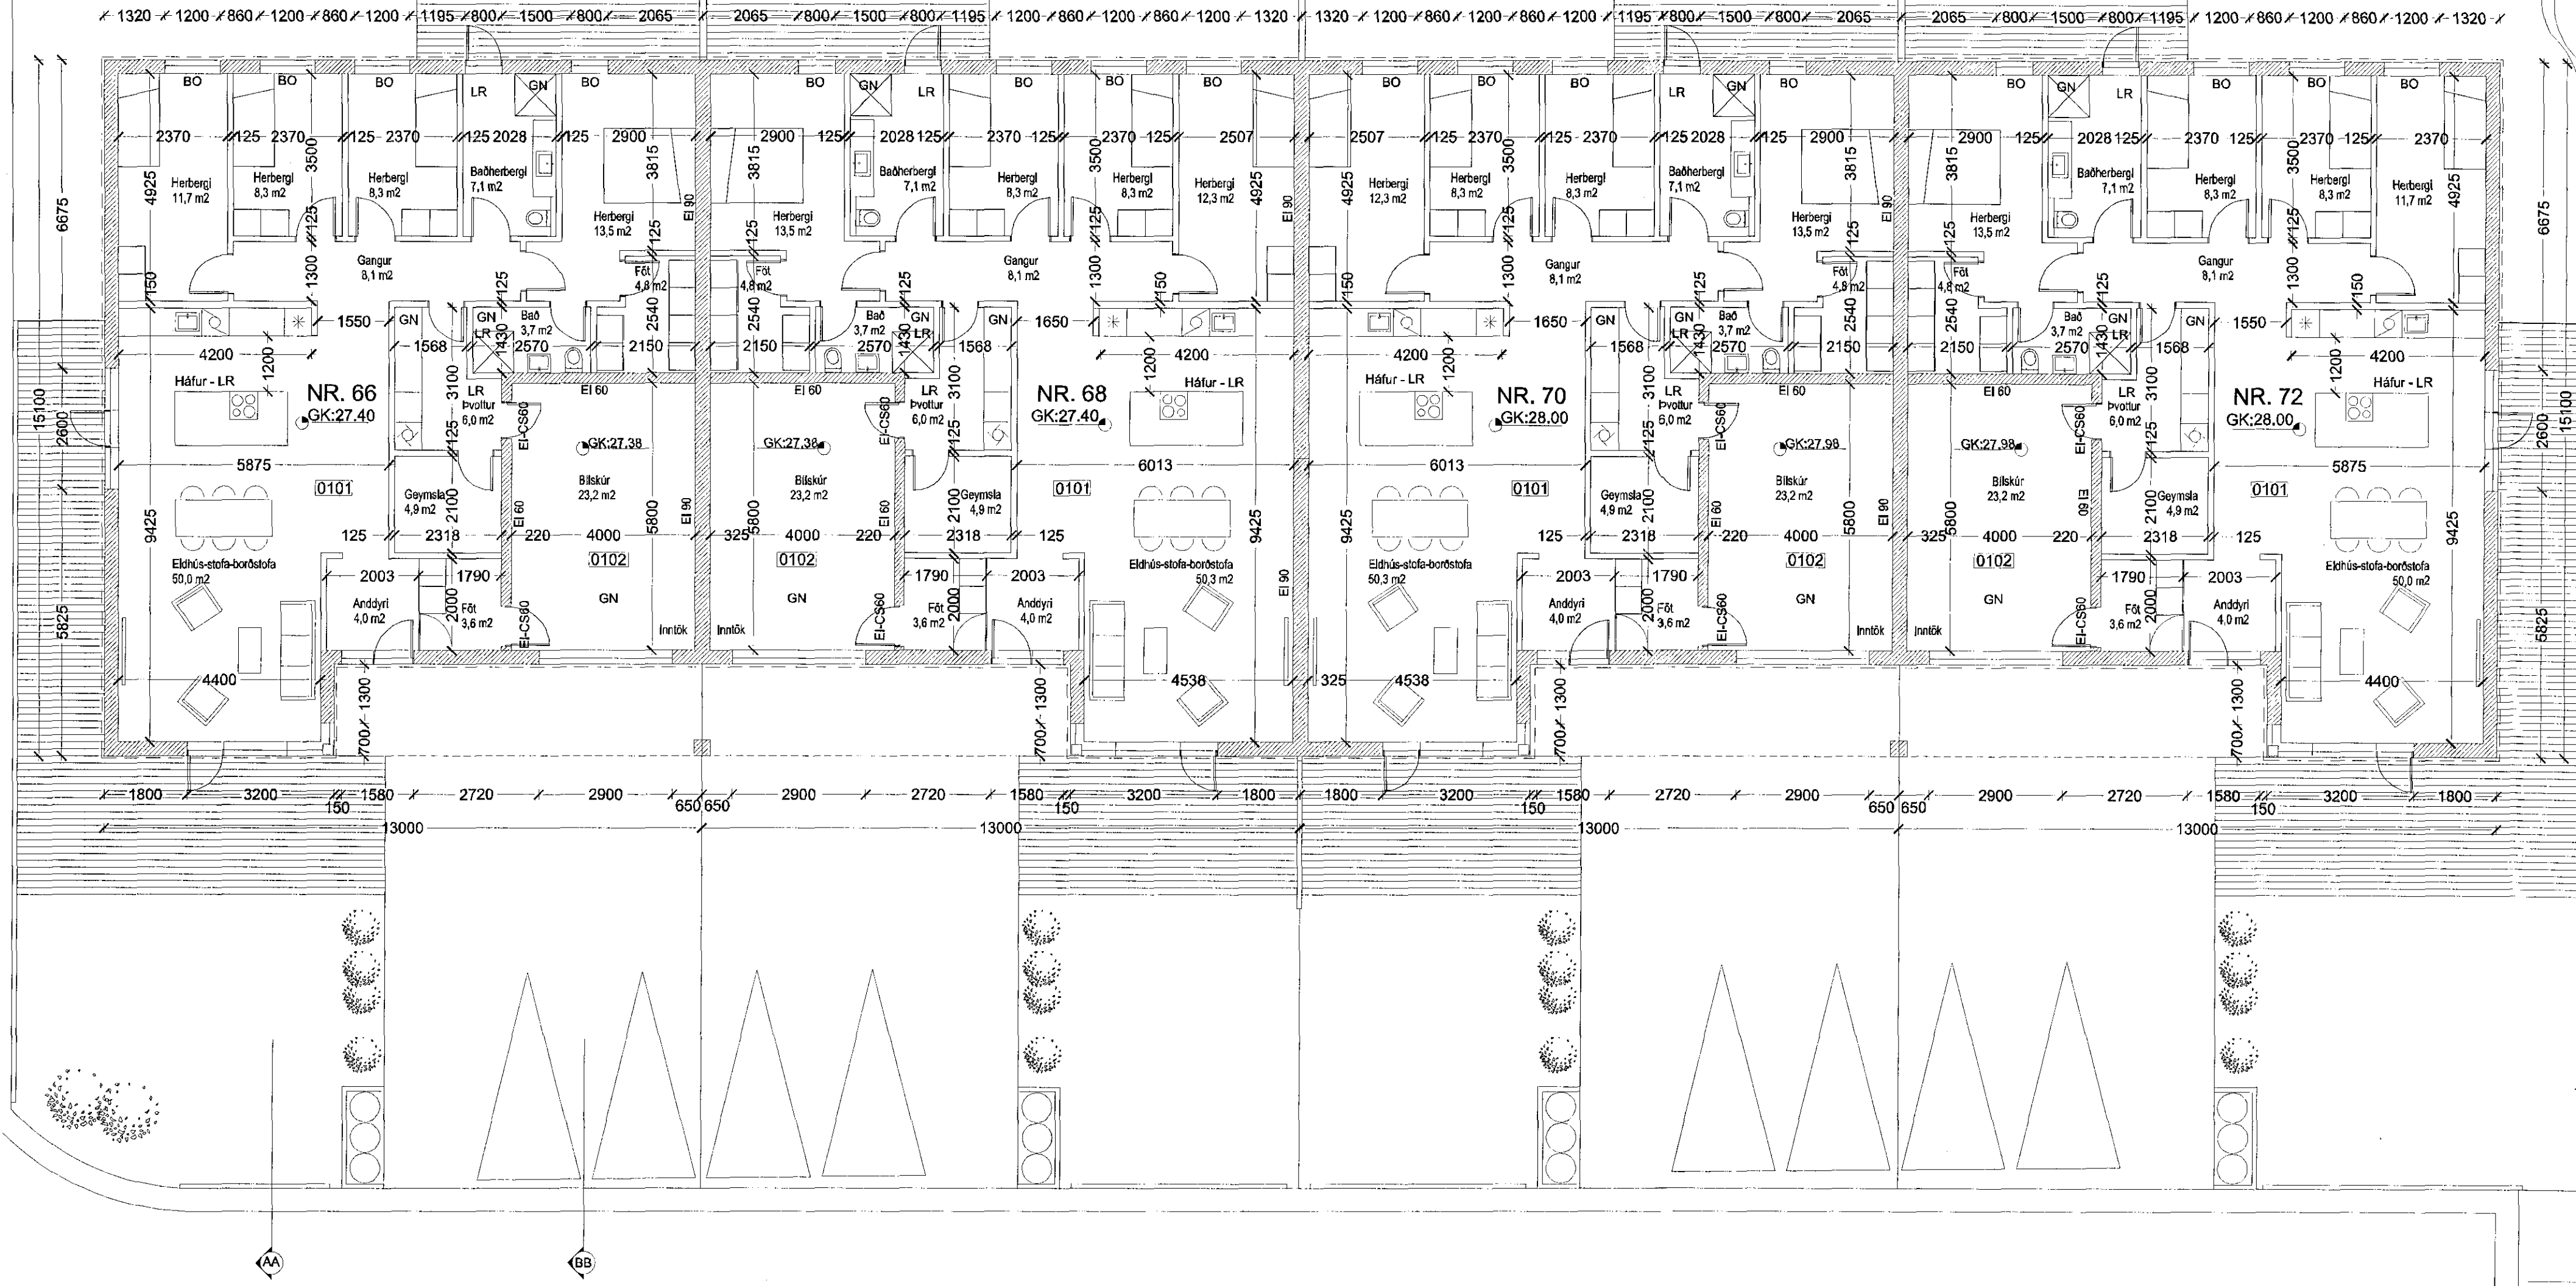



Upprunalegur höfundur: Batterið ehf.

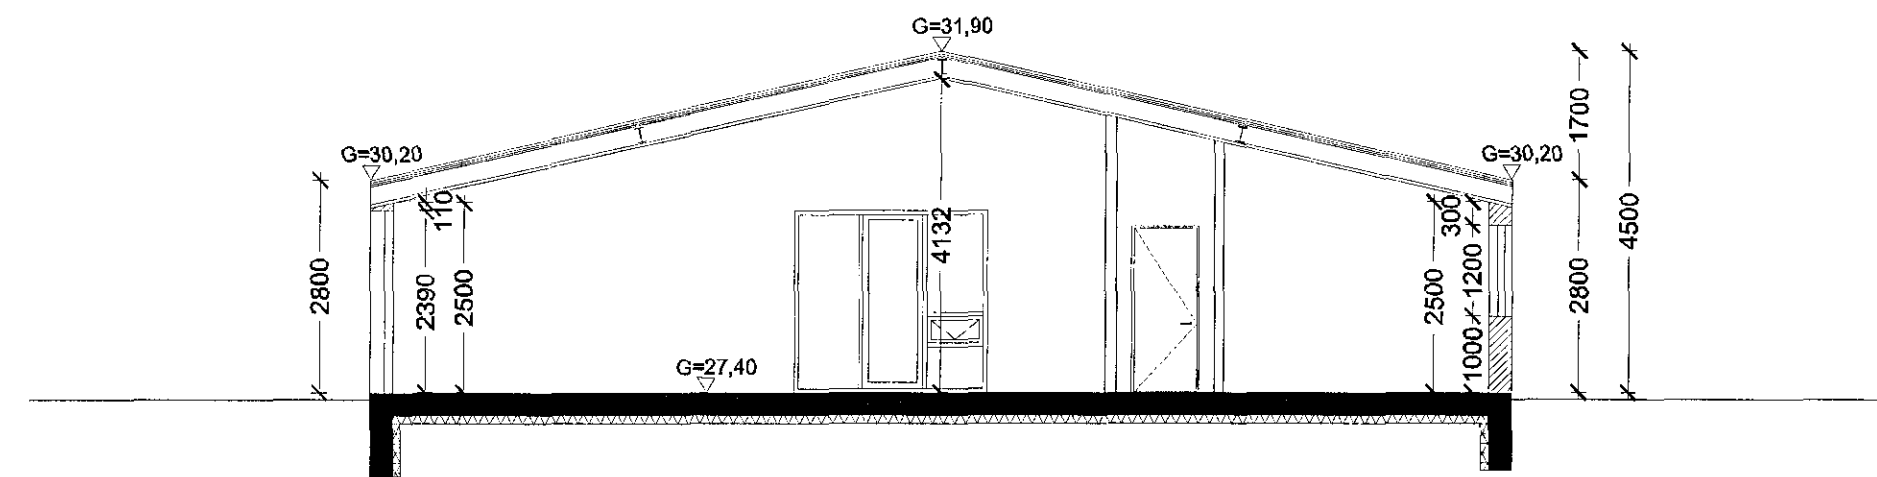

GRUNNMYND
MKV 1:100

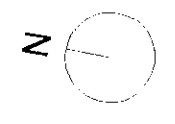

Sneiðing AA
MKV 1:100

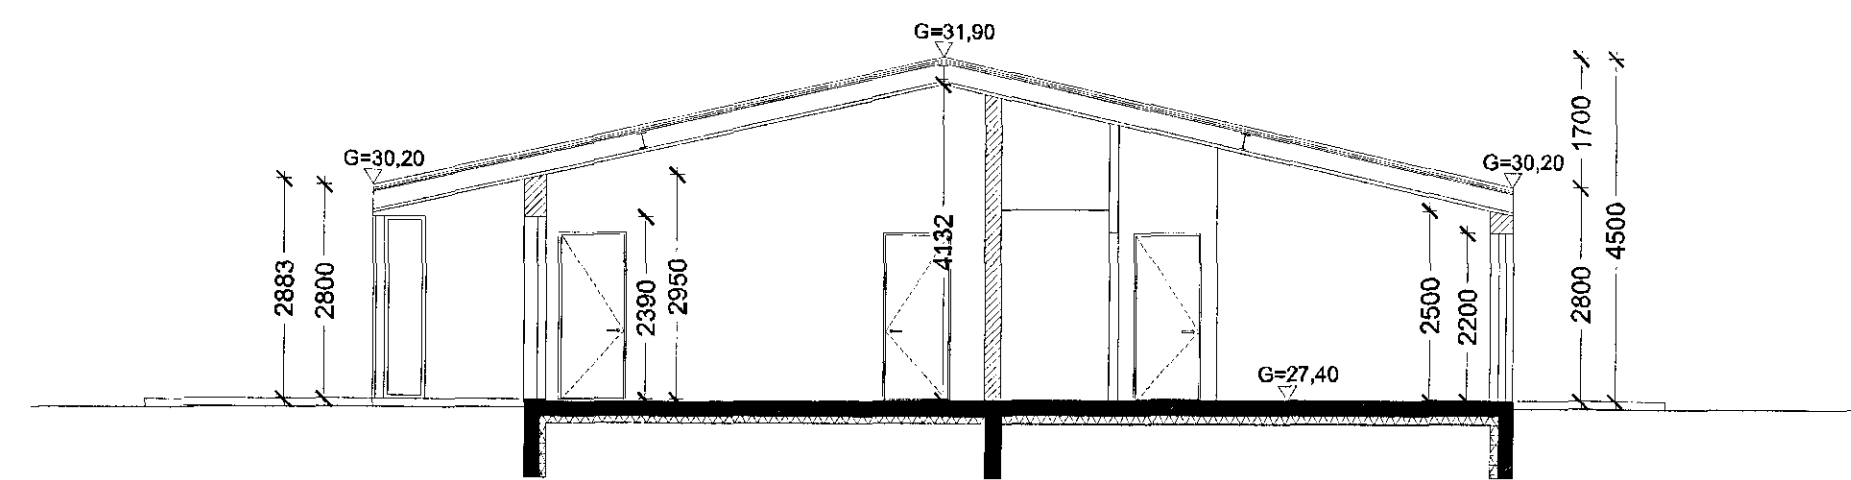

Sneiðing BB
MKV 1:100

Byggingarritur

Úp.	Bygging / Bygging	Daga.	Talvísir / Vísir
-----	-------------------	-------	------------------

Snorri ehf.
VERUPLAUTI TEGANDI
Raðhús
TÍÐUR VEGS

Kvistavellir 66-72
GATAVINGI

Aðaluppdráttur


Grunnmynd
Sneiðing AA
Sneiðing BB

LANDNÚMÉR: 204436
STADGR.: 5300-0560
MHL: -
MKV: 1:100
BLAÐSTÆRÐ: A1
ÚTGÁFA DAGS: 19.07.17
TEIKNAD: BB
YFIRFARID: EG

0000

301 - 1

VERKNI. RAÐN. ÚTGÁFA

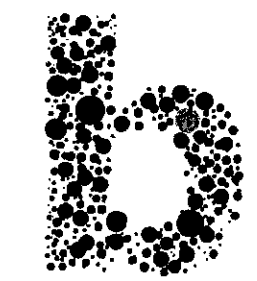

Jón Ólafur Stefánsson FAI
Sími: 596658-4099
Sigurður Einarsson FAI
Sími: 110457-2789

Sigurður Hardarson FAI
Sími: 030440-3999

BATTERIÐ | ARKITEKTAR
Hvaleyrastræti 32 | 220 Hafnarfjörður | Sími: 54 54 700 | batteri@arkitekt.is | www.arkitekt.is

© BATTERIÐ | ARKITEKTAR
ÖLL FÁFRÖG OG AFHITUN TÖKNINGARAD HELTA Eða Í HEILD ER HÁÐ DRÖFLEIÐU LEYFI HÖFUNDNA.