




Útlit vestur 1:100

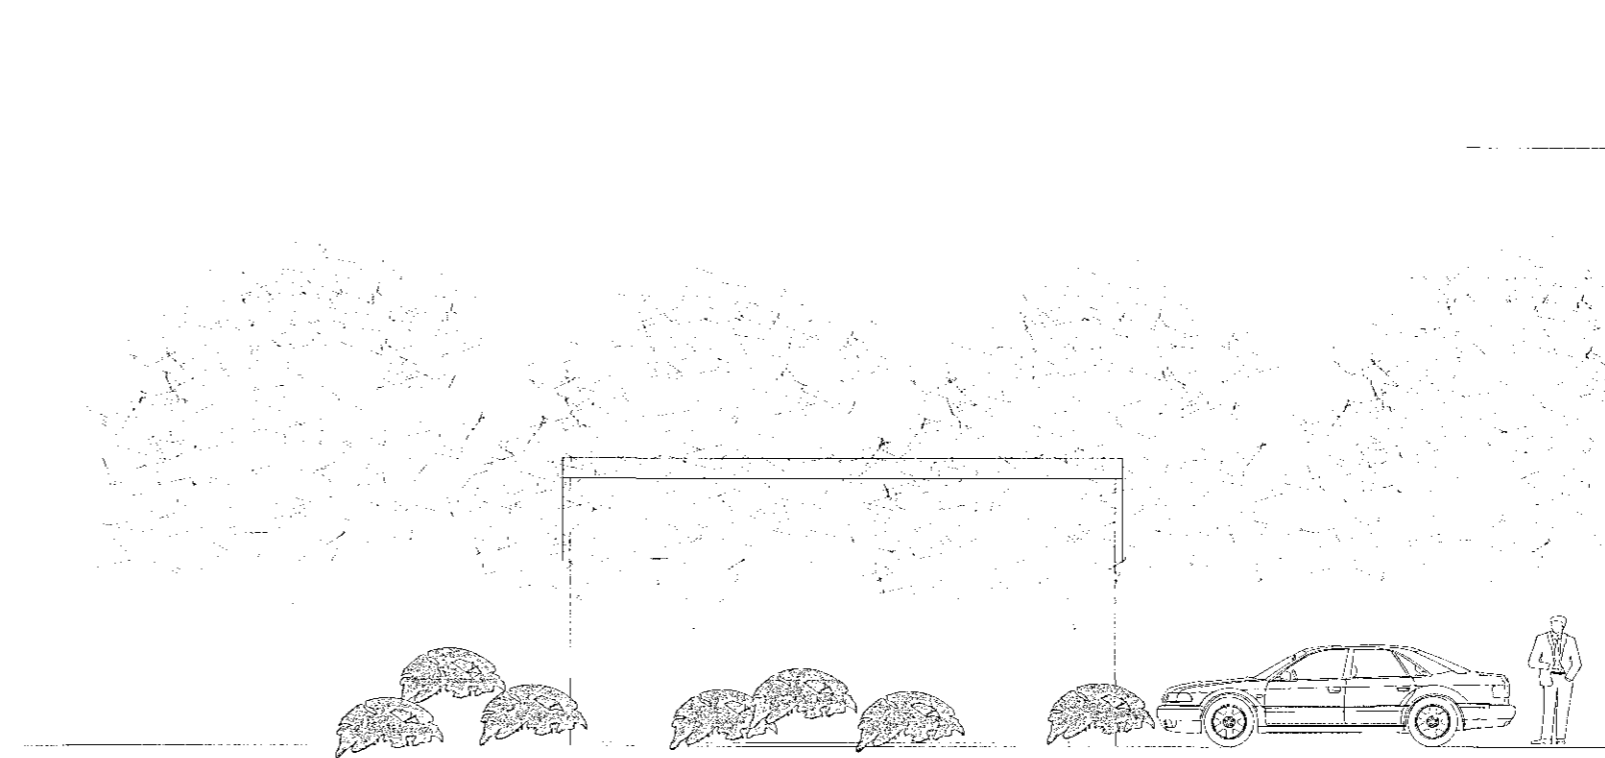


Útlit norður 1:100

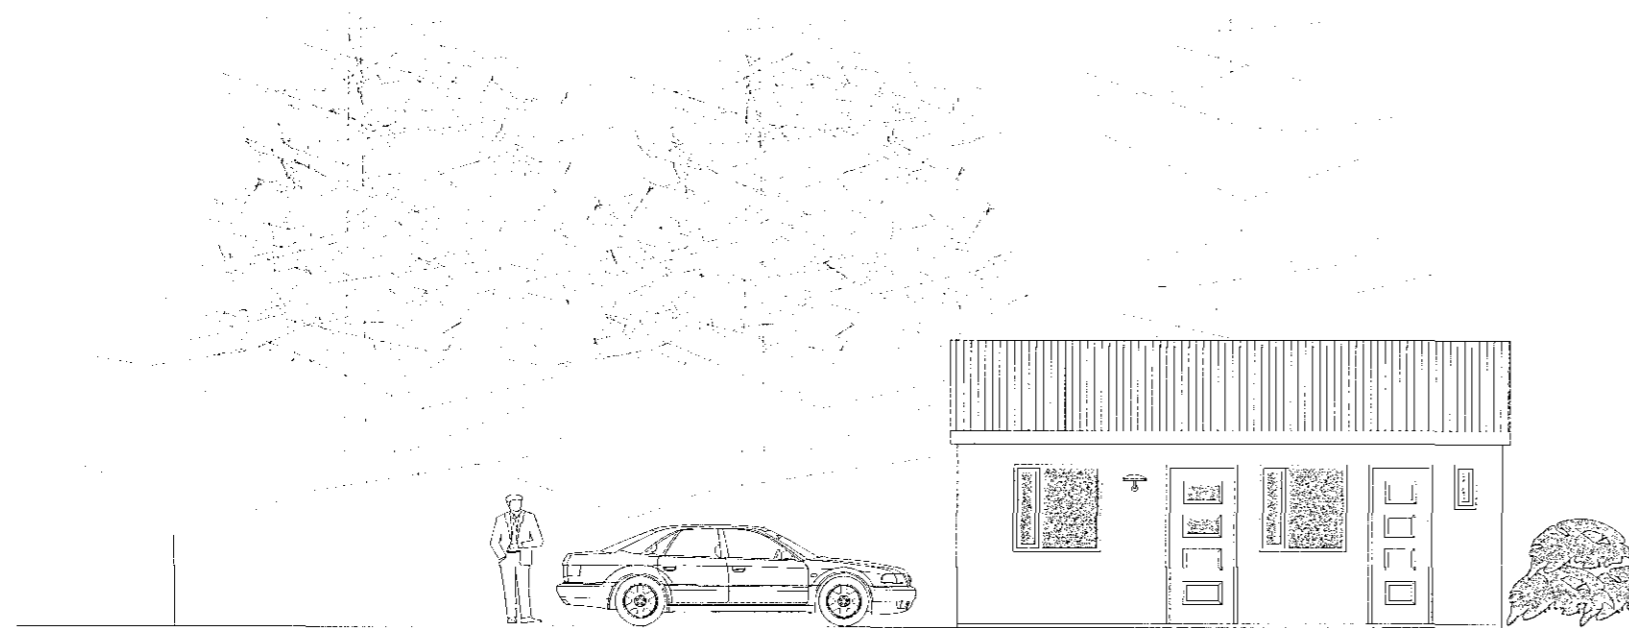

Útlit suður 1:100

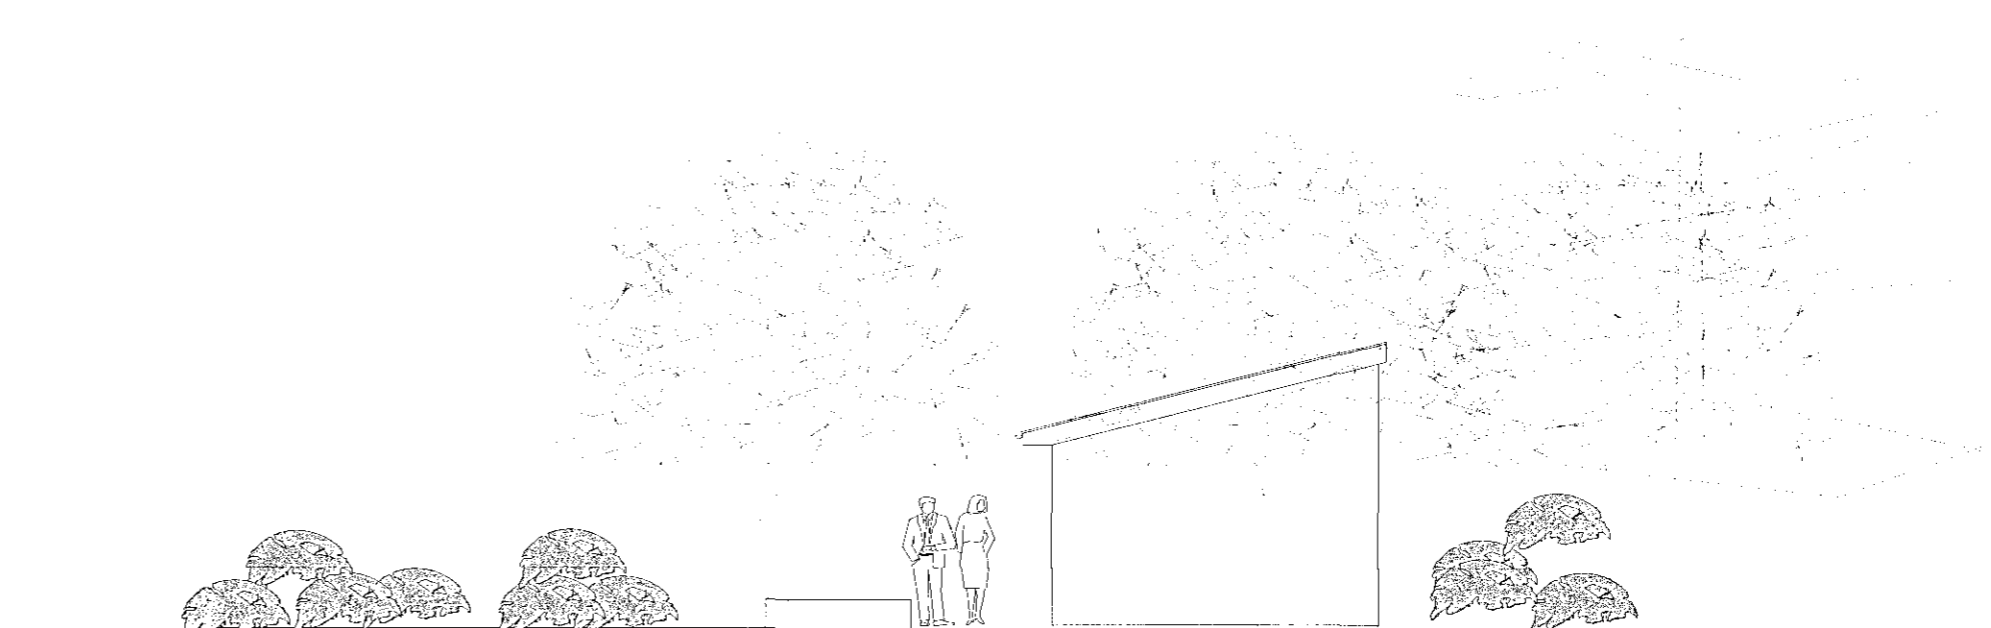

Útlit austur 1:100

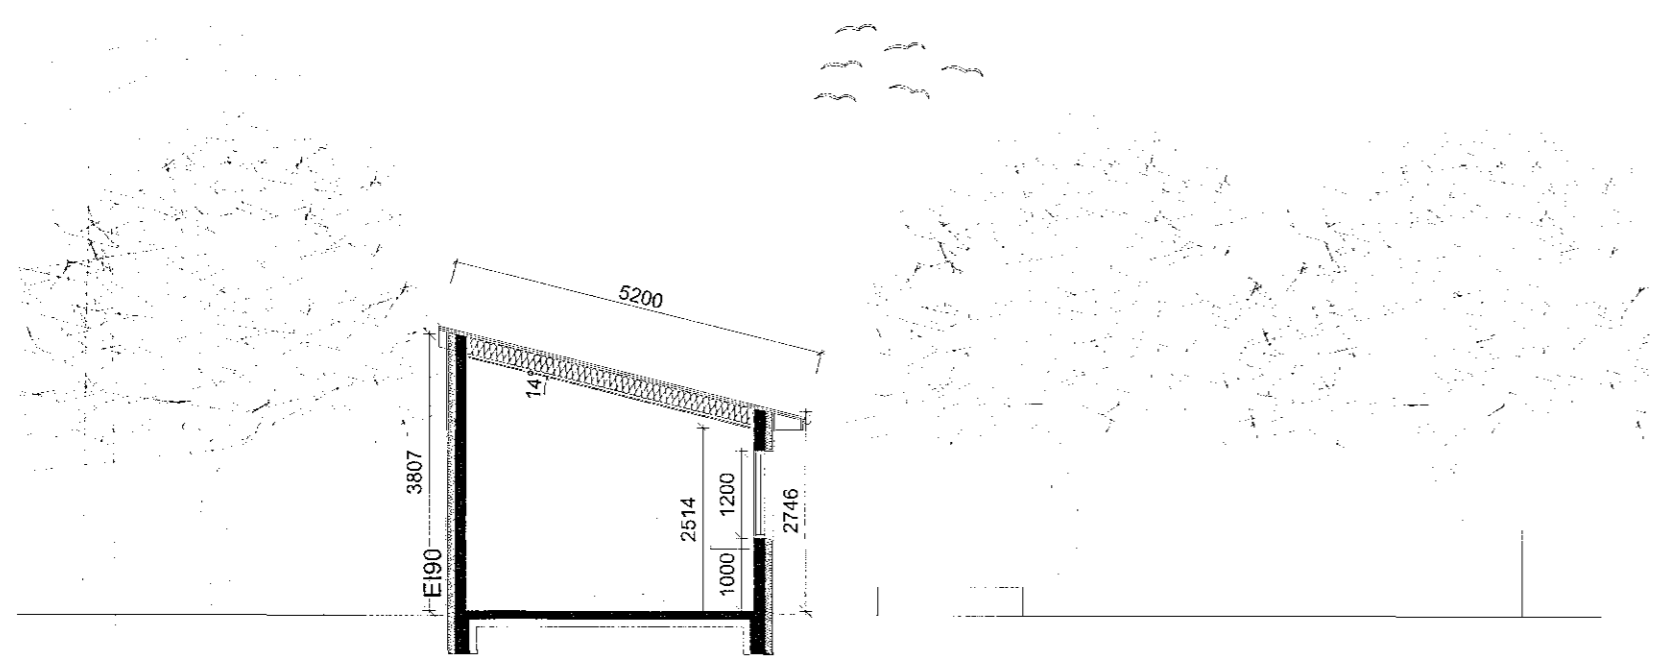

Sneiðing B-B 1:100

Öll mál og aðstæður athugist á staðnum fyrir smíði. Óheimilt er að mæla upp af teikningum og THG arkitektum skal tilkynnt um ósamræmi og vafaatriði. Öll afnot og afritun teikningarinnar, að hluta til eða heild, er háð skriflegu leyfi höfundar.

B1 26.06.2017 Bílskúr færður að lóðarmörkum og þaki breytt
Útg. Dags. Skýring Br. af

Vitastigur 12
Bílskúr útlit

Teiknað af: OKF
Yfirarið af:
Dagsetning: 24.11.2015
Mælikvarði: 1:100
Halldór Guðmundsson 140549-2439
Freyr Frostason 170470-4869
Oddur Kr Finnþjarnarson 280259-3229
Ragnar Auðunn Birgisson 230160-4498
Samúel Guðmundsson 011063-4039



Faxafeli 9 108, Reykjavík kt: 440703 - 2590
Sími: 545 1600 thg@thg.is www.thg.is

05-03 B1

Verknúmer Númer Útgáfa