ESKIVELLIR 13 HAFNARFIRÐI

13

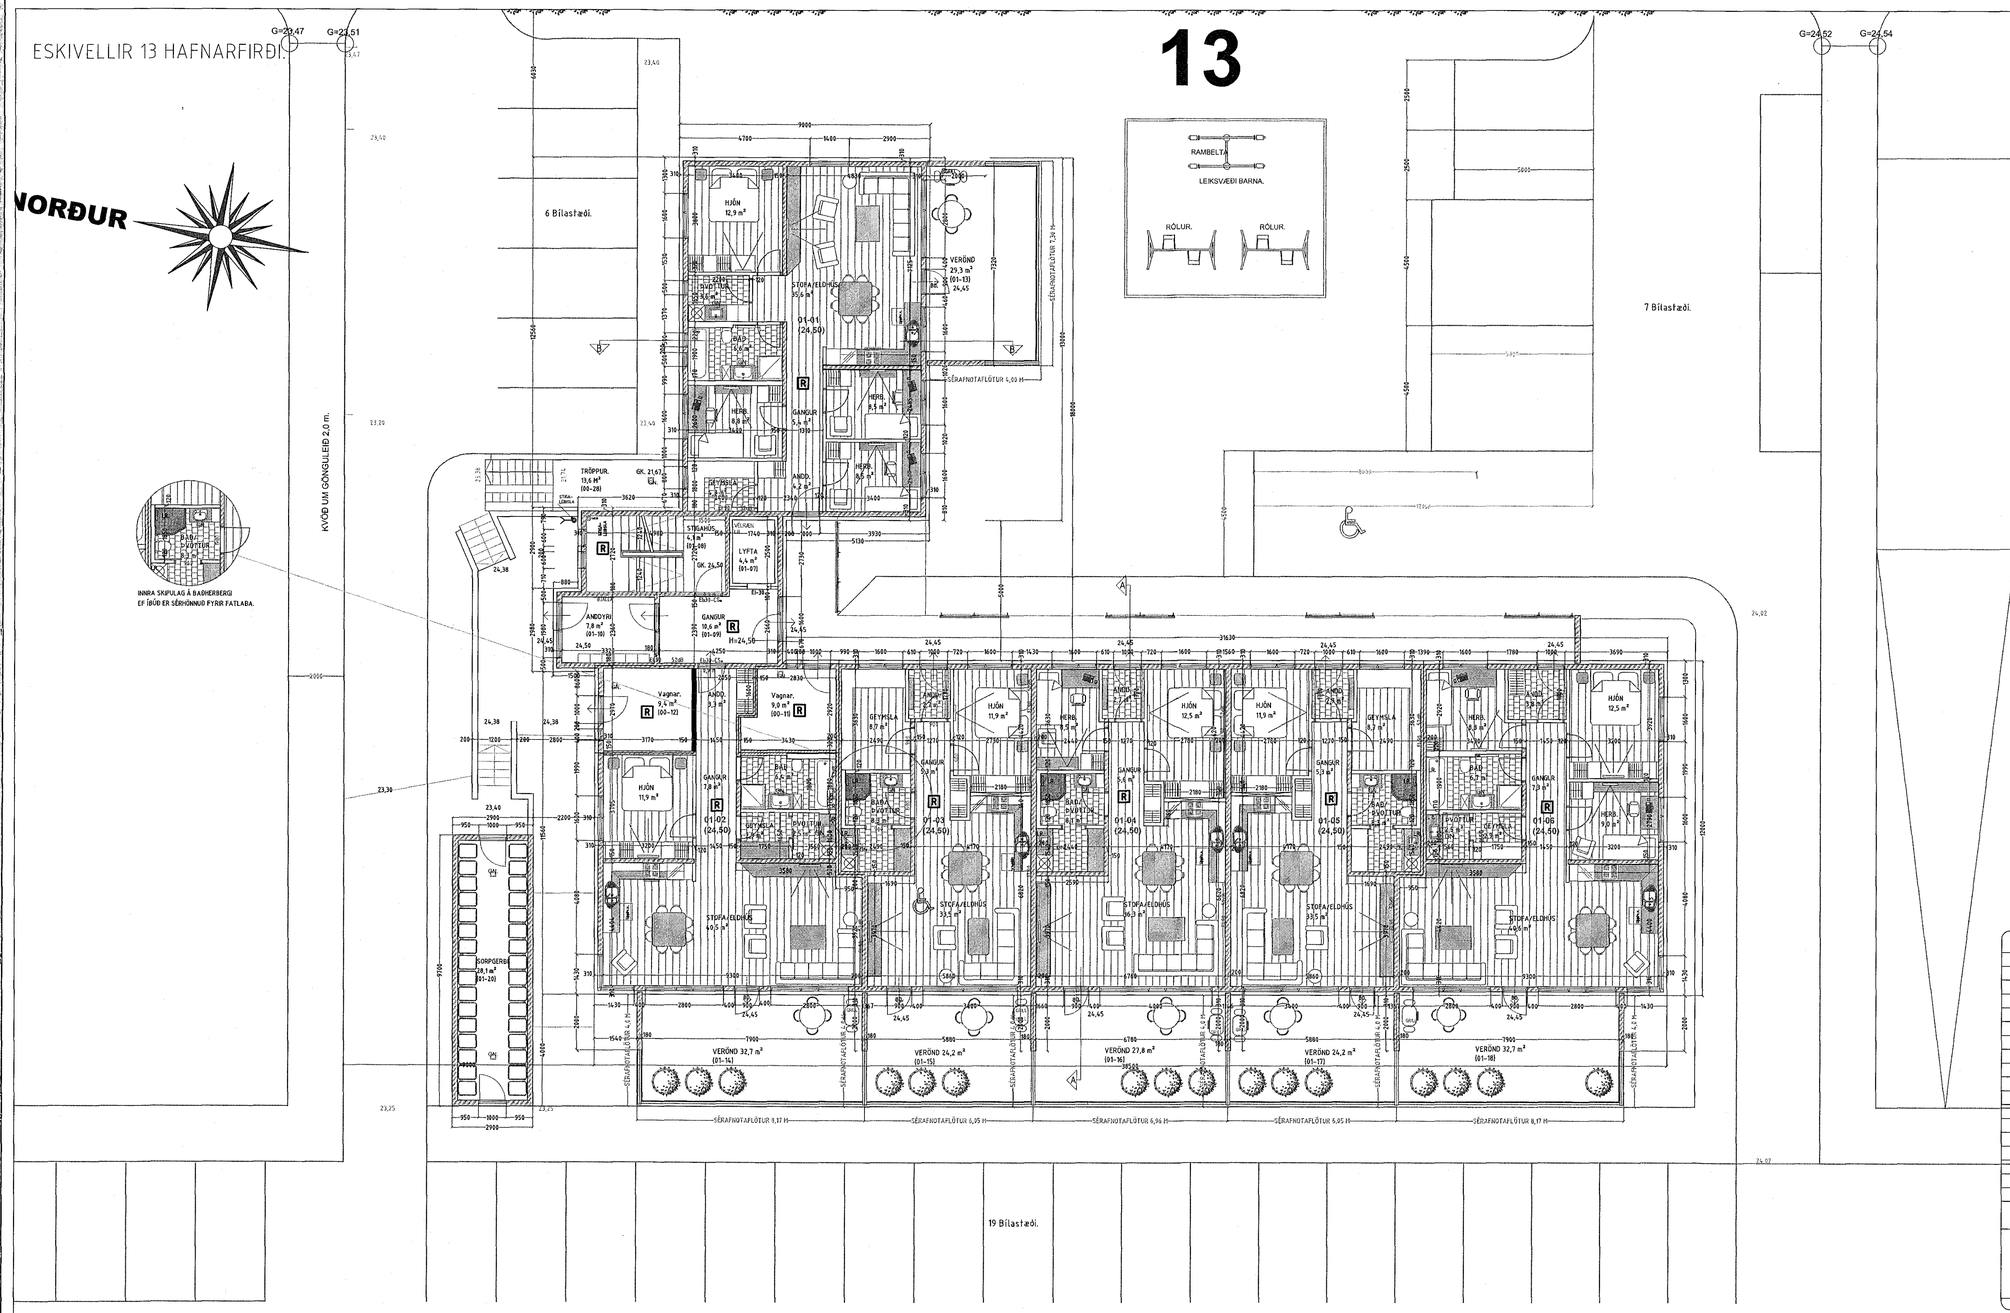

GRUNNMYND 1 HÆÐ. MKV. 1:100.

Frágangur lóðar:

Þegar aðaluppdrættir hafa verið samþykktir skal gerður lóðaruppdráttur "séruppdrátt", uppdrátturinn skal vera í samræmi við 3. kafla í byggingarreglugerð (441/1998), og kafla 4.7. Frágangur lóðar, í gildandi skipulagsskilmálum fyrir lóðina. Þess skal sérstaklega gætt að allur búnaður leiksvæða skal vera í samræmi við reglugerð nr. 942/2002, um öryggi leikvallatækja og eftirlit með þeim.

Samþykkt þann
02. ágú. 2017
Byggingafulltrúinn í Hafnarfirði

Breytingar:			
Efni:	Dags.	Teikn.	Yfirf.:
Þakformi breytt í ágúst 2016, ný úlf. gerir ráðfyrir sléttu þaki með "Sarnafil" lausn.	20-8-16	S.Þ.	
Bætt við steyptum burðarvegg í íbúðir 01,02,03,04,05-01, og þar fyrir neðan í kjallara. Innbyrðisastöðu upphvottavéla/eldhúsvaska breytt. Innbyrðis afstöðu þvottavéla/skolvaska breytt. Hljóðeinangrun í svefnherb. Íbúða: 0104, 0204, 0304, 0404 og 0504 aukin með klæðningu og einangrun.	24-3-15	S.Þ.	

Eskivellir 13 Hafnarfirði.

Landnúmer: 204197

Aðaluppdráttur. Númer. 1 af 10

Efni:	Grunnmynd 1 hæð.		
Mælikvarði:	1 : 100		
Frumstærð blaðs:	A1		
Teiknað:	Sig. Þ.	Verk nr:	00115
Yfirfarið:	V.þ.S.	Teikn. nr:	101
Dagsetning útgáfu:	30-12-2014	Endursk:	20-09-2016

STH. teiknistofan ehf.
Strandgötu 11.
220 Hafnarfirði.
kt. 510298-2769.
Sími 5651510.
teiknistofan@simnet.is.

Áritun aðalhönnuðar.
30/8/17

Sigurður Þorvarðarson byggingafræðingur bff. kt. 141250-4189.