

ESKIVELLIR 13 HAFNARFIRDI.

Byggingarlysing / verklysing:
Eskivellir 13 221 Hafnarfjörður.
Landnúmer: 1400-2150-0130.

* Íglide samþykkt byggingarnefndutekning samþykkt af byggingarfulltrúnum í Hafnarfirði 13 júlí 2007, og eru þessar teknirgar breyngar frá þessum áður samþ. tekninu.
* Alltugssemi vegna byggingareglugerðar: Einangrun hússins, fyrirkomlig bilastæða á lóð, aðgengi og innra skiptug ibóða er hannað á grundvelli byggingareglugerðar frá 1998, skv. ákvæði til trúðarborga í Íslandinu reglugerð.

30 búðir eru í húsinu með lokólu stighlusi og lyfu, húsið er einn matlahúð mál 01.

Ísóða stendur skiptast sem hér segir:

2a) herbergja tóður eru 11.

3a) herbergja eru 5.

4a) herbergja eru 9.

5a) herbergja, eru 5.

lóð 030 á fyrstu hað hentar hreðhlöðum.

Húsið er 5 heður og geymslu káplari.

Byggingaskilmálar gera þá kröf um óbæsti bilastæði á fyrir ibóði stærri en 80 m² eða 2 bilastæði, og ibóði minni en 80 m² eða 1 bilastæði, samkvæmt sundurlöðum á starðum ibóða þá gera skilmálar eftirfarandi krofi til löðinni: löðuð 80m² eða minni eru 10 = 10 bilastæði, staðri ibóði en 80m² eru 20 = 10 bilastæði, á löðinni eru 51 staði, sem upplýst kröf skilmála.

Starð:

	Brottföldur,	Brottförmáli.
Kjallari	: 238,8 m ²	626,6 m ²
1. heð	: 621,1 m ²	1.739,1 m ²
2. heð	: 616,5 m ²	1.721,0 m ²
3. heð	: 616,5 m ²	1.721,0 m ²
4. heð	: 616,5 m ²	1.721,0 m ²
5. heð	: 616,5 m ²	1.721,0 m ²
Starð fross samtals	: 3.325,5 m ²	9.249,7 m ²

Nýtingartíðar líðar er: 3.325,5 / 3.427,7 = 0,97

Byggingarefni.

Burðanvikni:

Allur burðanvikni eru ójámbertið óhálftegum.

Húsið er óskilægt til hófssíðan húsa.

Undirhluti og þólkunarsíða eru óskilægtar á þjórgodi innsýnslagi og eða á klippa.

Kjallar og stobsþrytur og einskrúður á ólænveri, með sökkulæringun og ólænvi, þ.e. á þeim hluta sem er níurgrafin,

en á þeim hluta sem er ólænur uppi í þólli er níungraf með blott pressumum sökkulæringum, og yta vón mál.

1 - 5. heð er ólænþrytur, einskrúður með 100 mm steinlæringum og klædd að ólænveri með báruðsklöningu á algini.

Göltufjöldi í kjallari og 1. heð er hótað er stóðstæpt 120 mm, vélspíður og eða með göltögn, með halla að nánafórum.

Göltufjöldi / leitþólfur = 1 - 5. heðar eru stóðstæptar 200 mm, vélspíður eða með göltögn 40 mm.

Útveggjir húsa eru stóðstæptar 180 mm.

Einangrun: Sökklar og böplata eru einangrun med 75 mm polystyren einangrun (U-gláð 0,3 W/m² °C). Kjallaveggir eru einangraddir með 100 mm sökkulæringun (steinlæti) að utan.

Veggjó metallatíðið útveggja skal vera minna en 0,81 W/m² °C.

Máð skal við eftirfarandi verklysingar fyrir frágang á þaki, eða annan samþarlegan þakfrágang.

Bók skal sleynt með klímu, vífloð og plötum, tengt skal að fórum ólænverum, þyggi skal að laust nistil efnisafgerðar séð fjarlagt áður en ólænningur hefst.

Pakkuður: Pakkuður skal vera Samfni G 1.6 mm PVC-dúkar "SKY".

Pakklifur: A pakklifuna skal leggja rákvæðingar 9 cm 2. bóklifur, skráð minnsta 20 cm. Það skal leggja tvö lög af Eps hæveingrunninni 0,2 kw/m². Ófn á plateiningrunnina konur með 120 g/m² og ófn páskulæringunum. Ófn á pakklifunum skal leggja 10-12 sm mærlar með steinlæstari 40-50 mm. Möln skal vera nán svíjkar- eða armil, lásu við leir og sand. Þar sem hellstur er sýnd á tekningum skal leggja 10-12 cm ófn páskulæringur 300 g/m² eða klossa minnsta 10 mm pykka, hellunar laðar og ófn. Hellur vura veru 40°-40°5° sm gærðar með ófn.

Kostur: Kostur skal vera samkvæmt teknilegum og niðurstóri 10 uppfyrir fárhæppengi yðicóð.

Náðurfljótt: Náðurfljótt eru ófárdar ófárdar. Yfirlífið skal vera ófárdar.

Rákvæði skal þétt að náðurfljótt. Ófárdar ófárdar skal koma álist. Yfirlífið skal vera ófárdar.

Vinnu: Ófárdar við frágang þakdaskáins skal unni af reynslum ónáðarmónum, sem náðar hafa víkunóttanum. Ófárdar ófárdar skal sjóða saman með heltu lífið þannig að minn ófárdar heldi yfir allan lífðum og út fyrir kanta.

Gluggar og gler:

Gluggar eru á þeim gluggar, límburkliði þeirra steyplir í móti, áhlíuli settur á vó gluggum.

Gler skal voru tvelfat K-gler (U-gláð 2,0 W/m² °C)

Útvegg 1 - 5. heðar eru ákæsdir á alþjóði, lóðar og einangraddir, hínna skal aðgengi smáðra að tak liggjandi klæðningar svæði.

Vatnsbrotti og meður skulu vera úr sama efi og klæðningi.

Sveipar skjölvegg og steyplar húsið innsýnsgjöldi sveia minnú og komuð með marmaraðum.

Sveipinger eru óþurhlaðar. Framan á sveipingum eru lökkráðar galverkráðar stál/völlar með u.b. 1 metrus millibú, 1 milli þára eru skilar ur 10mm hertu óþyggingi, til að tveggik gildi reykjavíkarsíðar eða ófárdar formi þannig að stórv að vó gólfer er 100 mm bíloq og vó loft er 600 mm bíloq, 1. 90cm og 120 cm hóðan við glöggur eru handlitar ur 240 mm galverkráðum stál/völlum.

Litir:

Klæðning hússins er dökki grá bára úr óli.

Svála handað eru smíða áli, klætt, "hefur óþyggingar".

Pakstal og þakkrattur: er dökki að lit.

Áli húsið glegga er hvítur að lit.

Fograngur inni:

Veggir milli búða eru E100 (Stóðstæpt).

Steyplir veggir eru sandþrættar og miðlað að innanveru.

Veggir (eldhrændar) milli eldhúsabruna, aðrar er tveggir era a.m.k. E160 eldhraðandi veggir.

Hálfur veggir eru ófárdar ófárdar, milli eldhúsabruna, með upphæði sem hér segir:

70 mm. hóður ófárdar, minniháður bogga vega með 15 mm. málóður.

Létt E100 vegg, kett malvegur á milli eldhúsabrunaðar eru upphæðir sem hér segir:

35 * 120 mm, blökgrind fyrir ófárdar ófárdar og klædd bogga vega með 2 * 13 mm. gfsplötum.

Létt ekki brandinn innveggir í búðunum eru sem hér segir:

35 * 70 mm, blökgrind fyllt með steinfullreingun og klædd bogga vega með 2 * 13 mm. gfsplötum.

Taknbundur og lagaleit:

Ófárdar veitur fárhæggjöldi ófárdar ófárdar.

Neysluvan, fárhæggi og ófárdar eru að mestu leyti stóðstæpt í þeim tegundar ófárdar, hásti ófárdar ófárdar með miðstöðvar ófárdar. Húsið neysluvats þ.e. lagrið frá innakletum að lagstoknum eru róri ríki.

Hóður verður upphitt með miðstöðvar ófárdar ófárdar.

Amars gildi að frágangur allur skal vera í samræmi við ófárdar byggingareglugerð.

Göltuhárfi:

Kona skal fer gegnumsteyni náðurfljóttum í öllum olycum ibóða, þ.e. í þjórtahúsum og bólum. Það skal vera náðurfljótt að innakrysmi vefs og hjóla og vagnagrymsum.

Lofthusar skal fer gleggulasími, (þar með telin, b.t.a. hólfar, geymslu og íntakskefu).

Herberg og sveit sem ligga ófárdar eru laftast um ófárdar, glegga.

Ikuð innmýni eru laftast í gognum blákk stókku, sjálfkondan eða með vínarsíðu laftast eftir því sem við ó.

Sjálfkondan skal vera í ófárdum og ófárdum með meðregningum að þaðhini 1 hað.

Sor:

Sor er i sorgergi með 01-20, 28,1 m² að stórv, sem stóðst er að norð-vestur hóð hússins.

Hjóðust:

Milk ibóða og rýmsu, 52 db. Götlöptar a.m.k. 200 mm þykjur auk gólf lágarnar og gölfþra.

Brunavarnir:

Brunavarnir í byggingunni skulu vera ófárdar ófárdar.

Áfárdar kerur fram brunnabóndar byggingarhluta, þ.e. í adalbólum, en auk þess skal byggingin uppfylla eldhrændar hlutar.

Veggir milli búða eru E60 (Stóðstæpt).

Brunandstöð veggir sem umþýði lagstoknum skal vera AE-60.

Aðar ibóðar, tengingar og geymsluar skulu vera ófárdar ófárdar.

Aðar klæðningar innsýnslu skulu vera ófárdar ófárdar.

I hverniból skal vera a.m.k. reykjalyftið og handskulækti str. gron 92,3 í byggingareglugerð.

Taki tekningu:

RE-60 takerun brunamólsúðu vökumandi byggingar hluta.

RE-90 takerun brunamólsúðu vökumandi byggingar hluta.

EICS-2010 takerun brunamólsúðu vökumandi byggingar hluta.


R taker reykjalyfti.

BO taker björgunarop.

LR taker lóftaðarhl.

GI taker göltubóndulf.

Samþykkt þann 02. ágúst 2017
Byggingafulltrúinn [Signature]

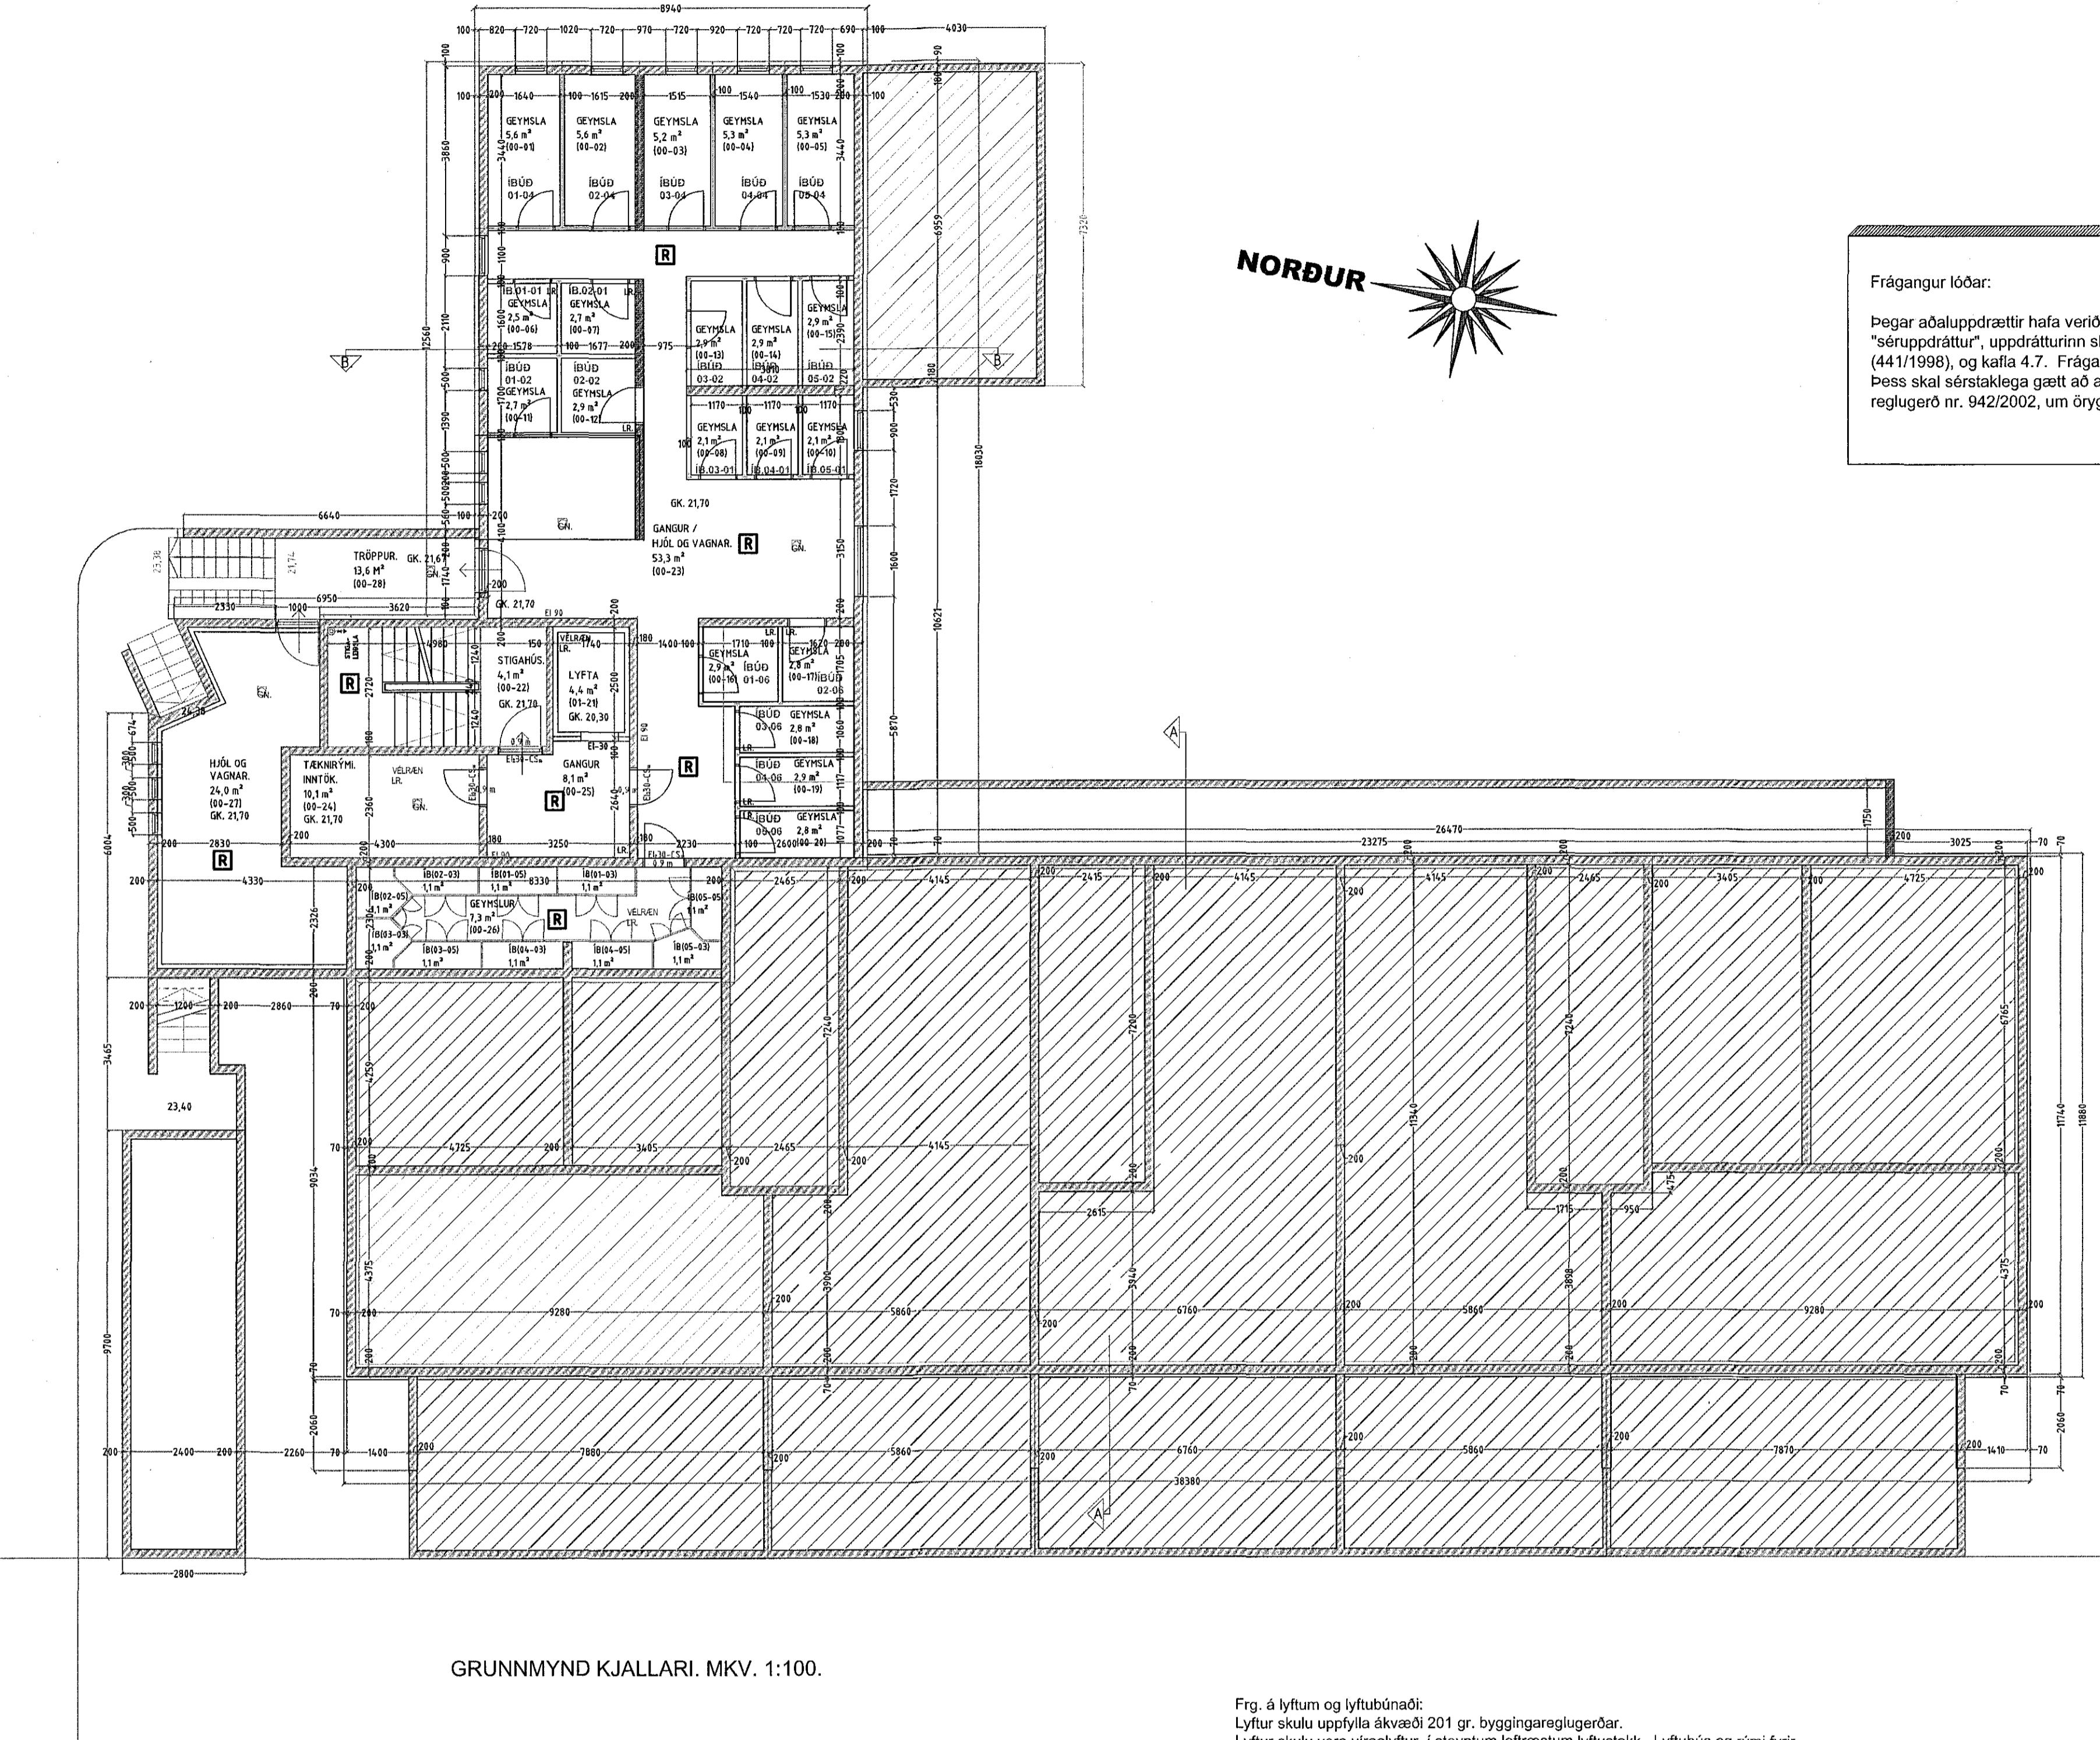

Frg. á lyftum og lyftubóndum:
Lyftur skulu uppfylla ákvæði 201 gr. byggingareglugerðar.
Lyftur skulu vera viralaftur, í steyptum loftafræstum lyftustokum. Lyftuhús og rými fyrir drifbúnað og vélar skal vera sjálfstætt brunanhóf (A-E160), húðir og hierar á lyftustokki seu a.m.k E1-C30.
Lyftan skal uppfylla ákvæði "EVROPU STADALS" EN-81.
Miða skal við að lyftan hafi 1000 kg bundargelu, og rými 13 manns.
Lyftan skal uppfylla rýmsjóður vegna hreithamlaðra, str. Rb-blöð nr. (E2) 101 og 201.
Lyftan skal hönnuð fyrir a.m.k. 1 hráða pr. Sek.
Húðir skulu vera að minnstakost 90 sm breiðar.
Tengibúnaður lyftu er stáðsettur í lyftustokkum og innakrysmi hússins.
Lyftan og lyftubóndar skal vera viðurkennd af Vinnuæfirlitli ríkisins og skal eldværarefnið samþ. búnad og fg. lyftunnar.

Uppfylla skal ákvæði í reglum Vinnuæfirlits ríkisins um fólkstyrur og fólk- og voruyftir sem og reglugerð um búnad, reksíður og elftirfri með