


Samþykkt  
09. ágú. 2017  
Byggingafulltrúi  
M. Þ. Þ.

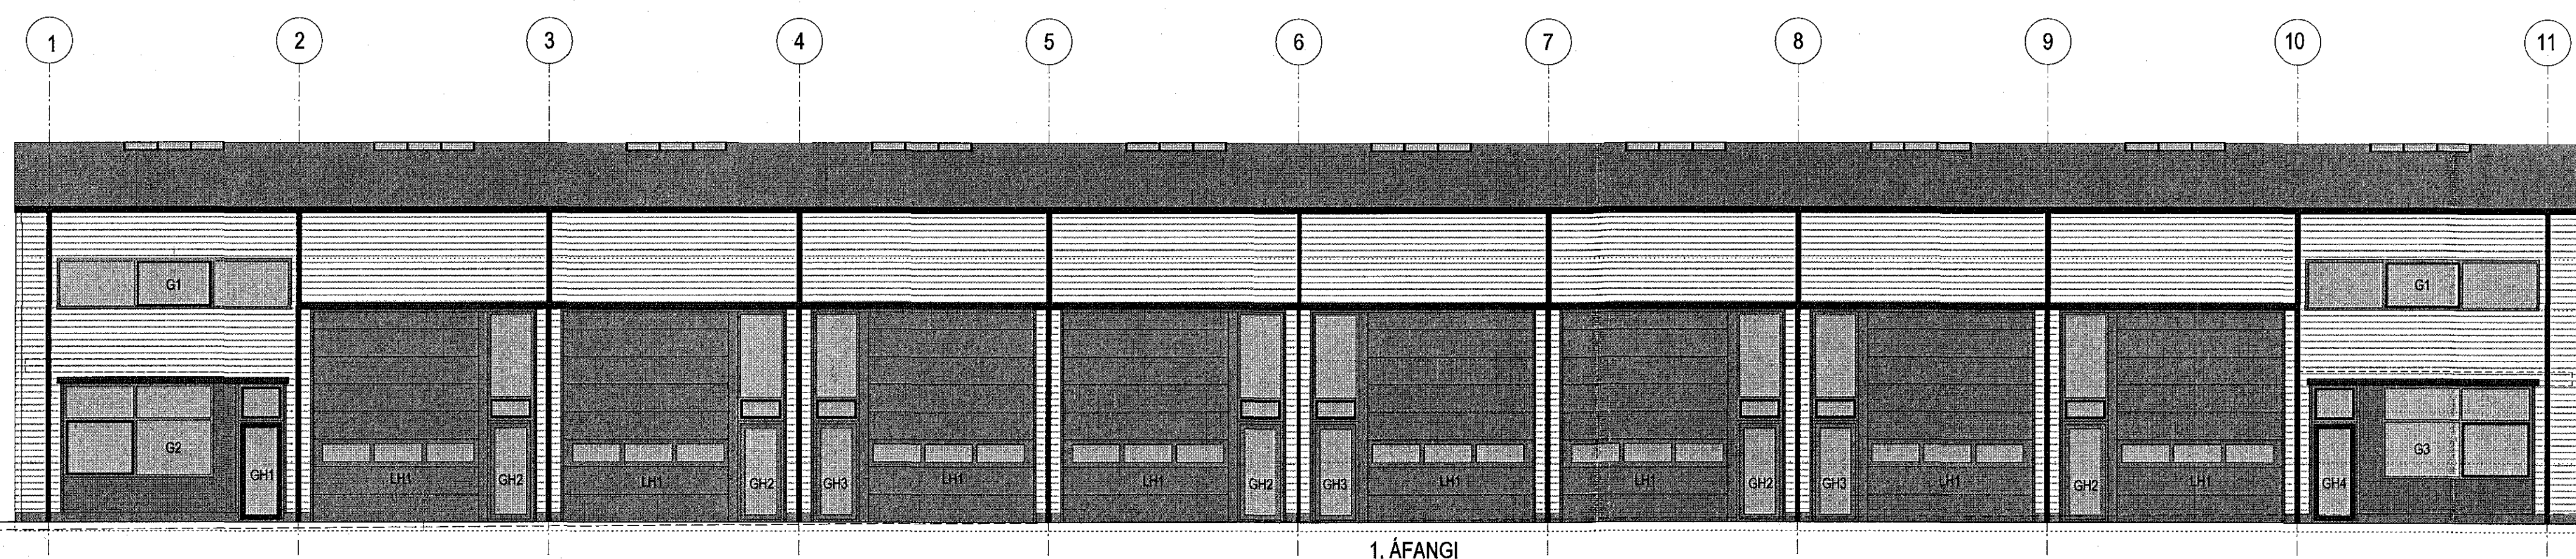


ÚTLIT VESTUR

1. ÁFANGI

3. ÁFANGI

2. ÁFANGI

landhæð á köðumörkum

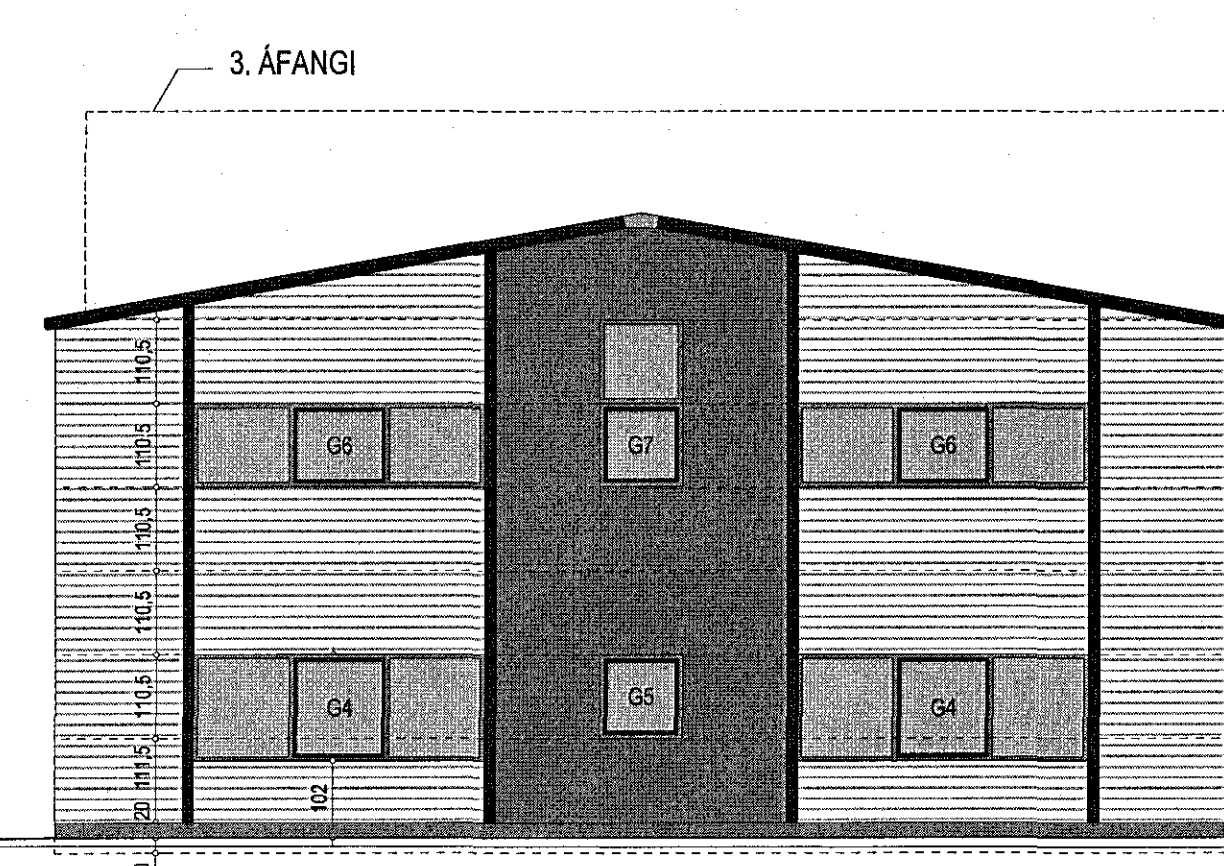


ÚTLIT NORÐUR

1. ÁFANGI

2. ÁFANGI

landhæð á köðumörkum

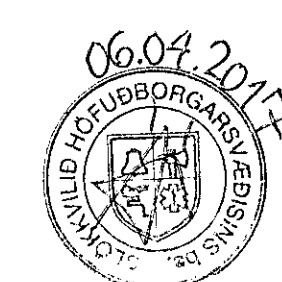

Digitally signed by  
Gunnar H. Kristjánsson  
DN: cn=Gunnar H.  
Kristjánsson,  
gn=Gunnar H.  
Kristjánsson, o=iceland  
=IS, ou=Brúnaðinnun sif  
esjunafrunur@gmail.  
com  
Reason: I have  
reviewed this document  
Date: 2017-04-05  
14:25Z



ÁLHELLA 7 HAFNARFIRDI	
afteikning	no 04
Útlit	skala 1:100
dags. 20. feb. 2017	fréttir 3. apríl 2017 - hús stækkað um 21,3 m <sup>2</sup> - lengd 27 sm og breidd 18 sm.
GINGI teiknistofa	Adalstræti 5, 450 Patreksfirði gingi11@innnet.is
arkitektar feli Gunnlaugur Björn Jónsson	hl. 110254-3349 símar. 6976894

*Gunnlaugur Björn Jónsson*