
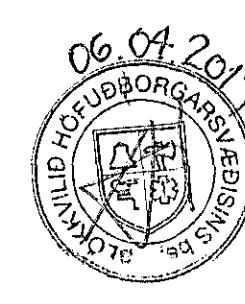
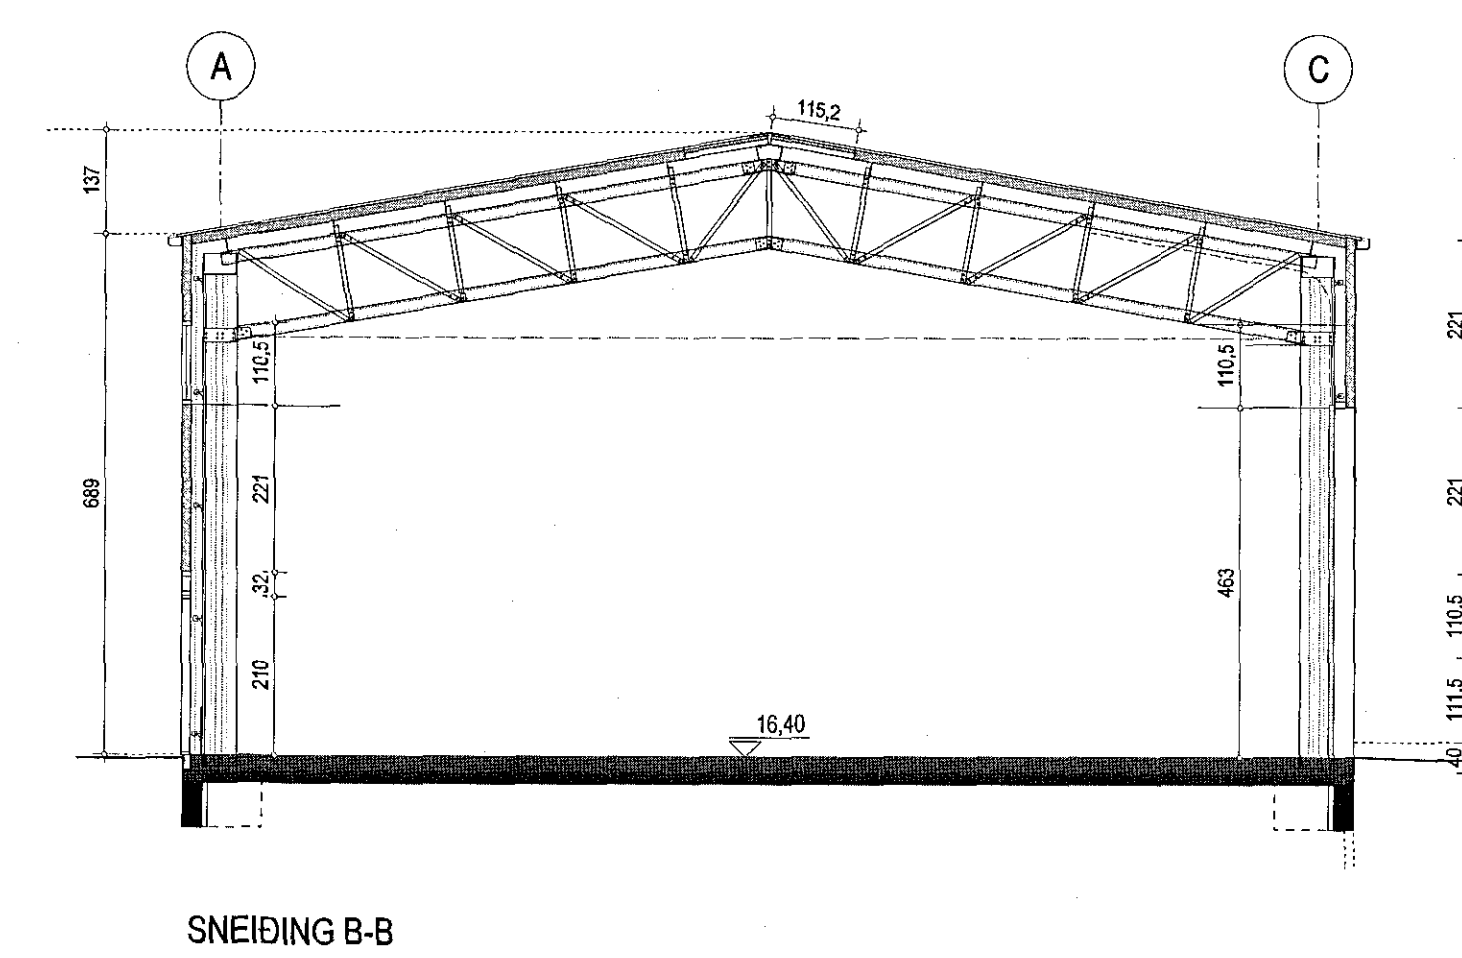
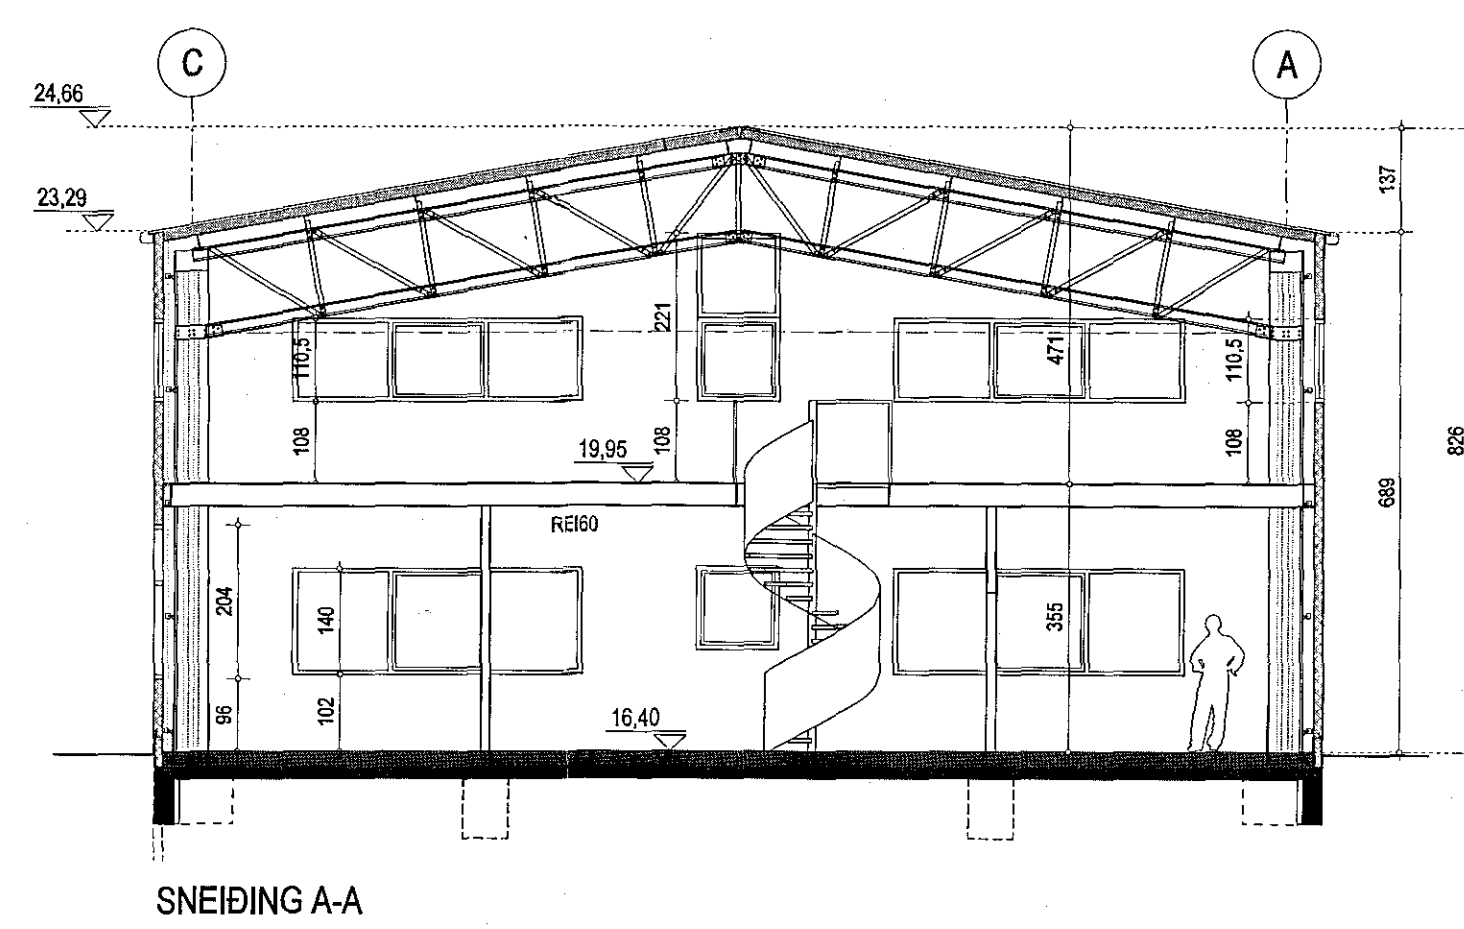
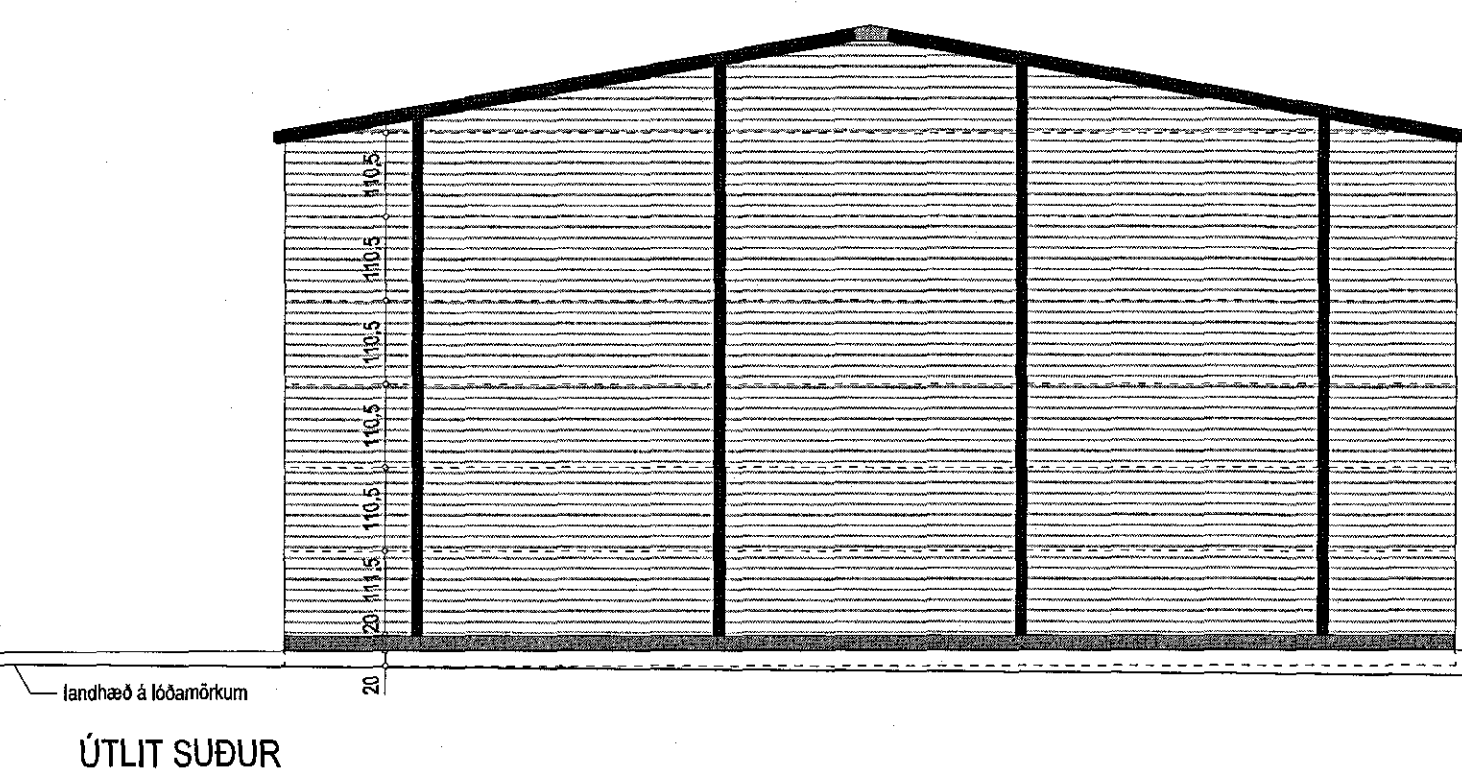


Samþykkt þann  
 09. ágú. 2017  
 Þýðingafulltrúi *[Signature]*

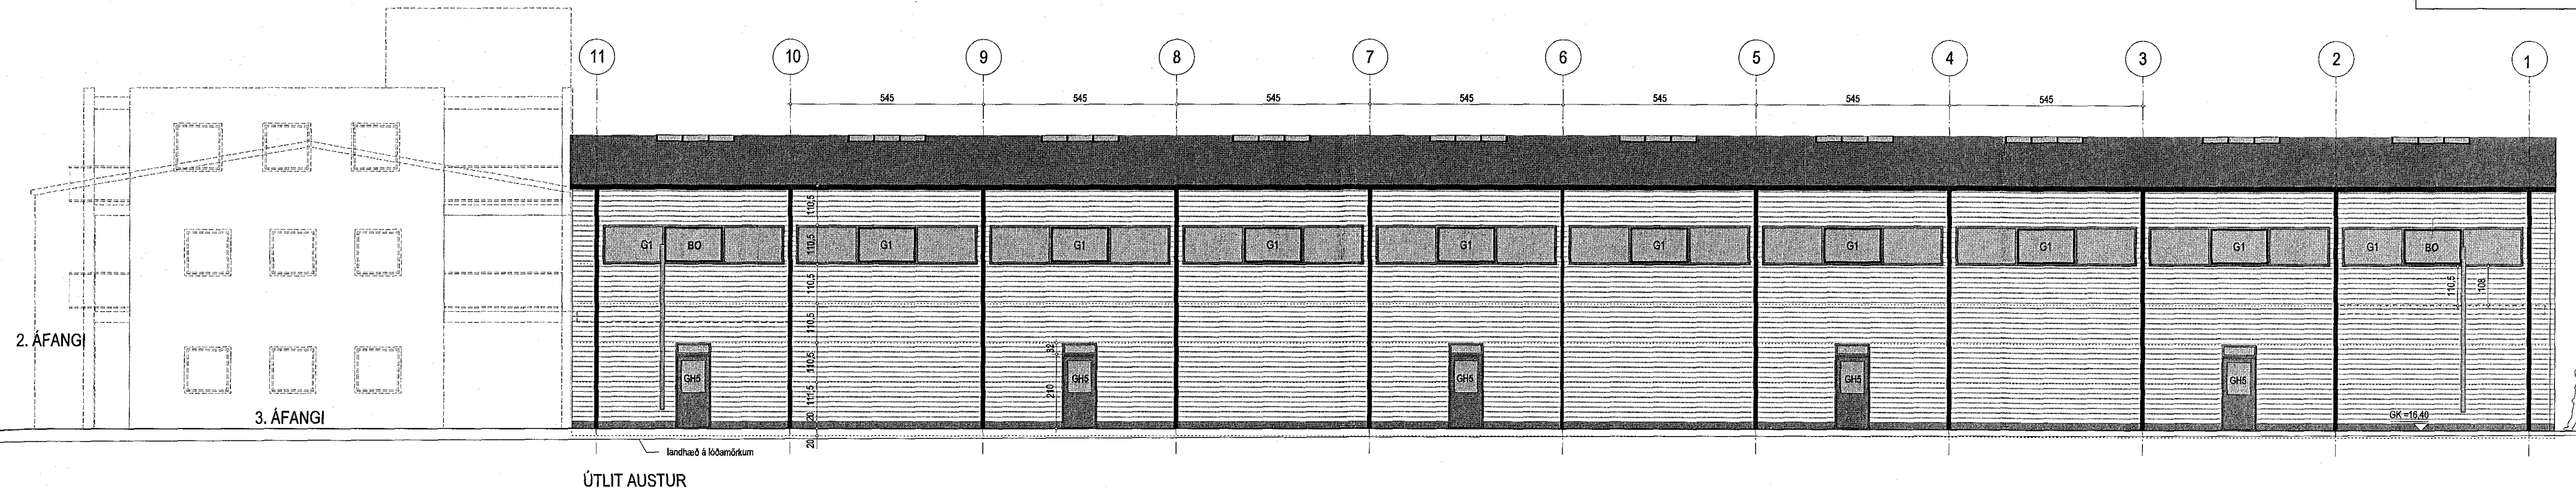

Digitally signed by  
 Gunnar H. Kristjánsson  
 DN: cn=Gunnar H.  
 Kristjánsson,  
 o=BRUNAHÖNNUN  
 Reason: I have  
 reviewed this document  
 Date: 2017-04-05  
 14:02

ÁLHELLA 7 HAFNARFIRDI	
adskilning	no 05
Útlit - sneiðing	kvartil 1:100
Þegs.	Þryggt: 14. mars 2017 - útlagas. útlagsvæði 3. apríl 2017 - hús stækkað um 21,3 m <sup>2</sup> - lengd 27 sm og breidd 18 sm. 20. feb. 2017
GINGI teiknistofa	Adalstræð 5, 450 Patrekstúkur gingi11@stnme.is
arkitektar fél Gunnlaugur Gíslamísson	M. 110254-3349 símar: 8976984