


1 ÚTLIT SUÐ-VESTUR
1:100

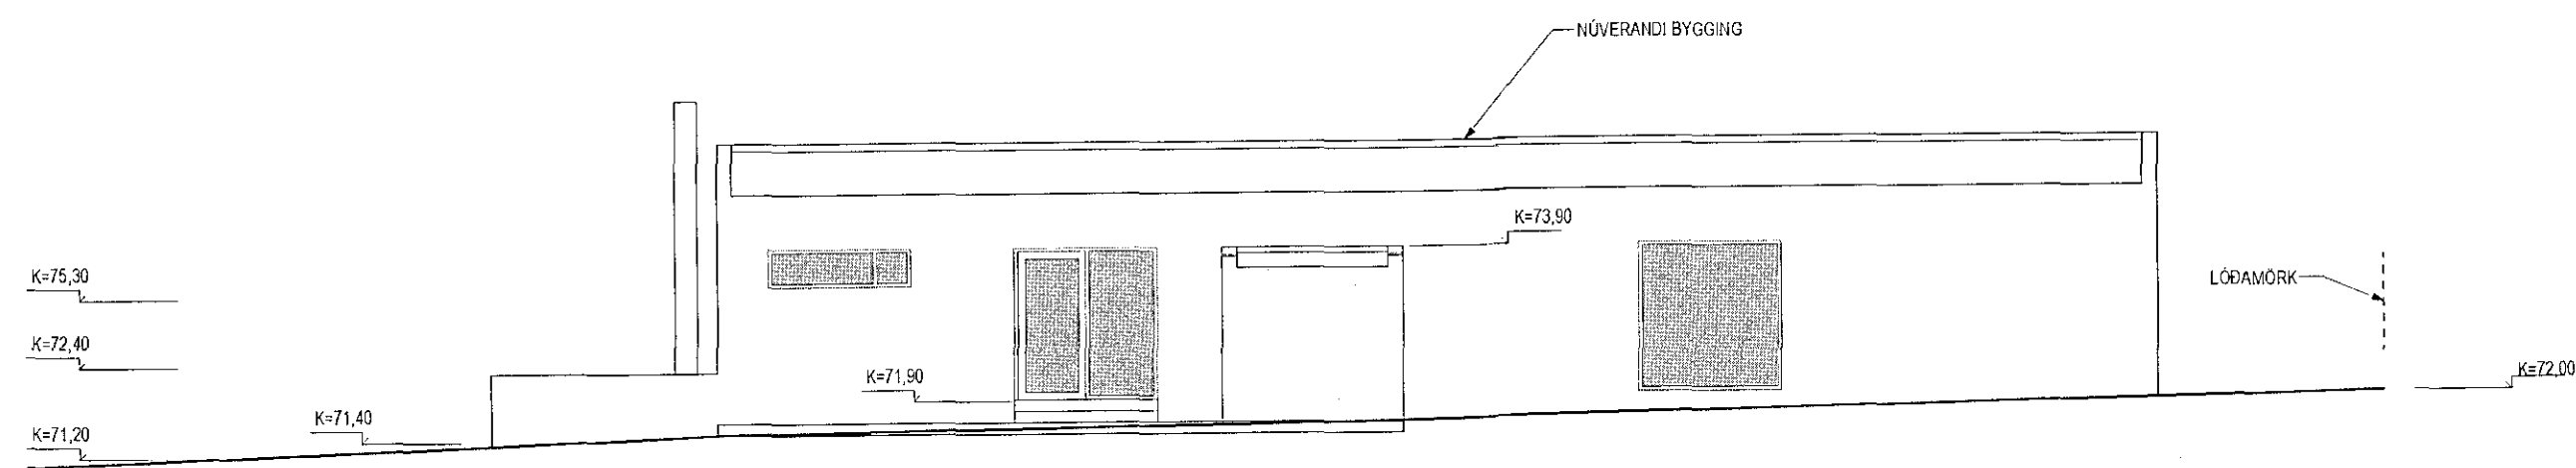

2 ÚTLIT SUÐ-AUSTUR
1:100

Samþykkt í barni
09. ágú. 2017
Bygginguáskilningur í H.M.

ÚTGÁFUFRILL

NR	DAGS.	SKYRINGAR,	TEIKN.	SAMP.

LAGFÆRINGAR

--	--	--	--	--

ÖLL MÁL SKAL SANNREYNA Á VERKSTAD ÁÐUR EN SMÍÐI HEFST

- Ární Kjartansson arkitekt FAI kt: 040352-9059
- Björing Bjarnar Jónsson arkitekt FAI kt: 020464-5509
- Jóhannes Þórðarson arkitekt FAI kt: 121057-6039
- Sigríður Kjartansson arkitekt kt: 121258-2269
- Sigurður Hauksdóttir arkitekt FAI kt: 100857-2009

ERLUÁS 31 221 HAFNARFJÖRÐUR		ADALTEIKNING	
VIBBYGGING		ADALTEIKNING	
ÚTLIT SUÐ-AUSTUR OG NORÐAUSTUR	A21.05 GLÁMA·KÍM		
Breyting:	Teiknuz.:		
Útgáfud.:	Máv.:	1:100	
21.07.2017			
Verkr.:	Teikn.	ÖM	Yfirt. SK
1509053			

SKIPULAGT ER AÐ MÆLA AF TEIKNINGUM
TEIKNINGUÞESS MÁ EKKI ENDURKYNNTA MEÐ NÝMUM HETTIBAD HLJÓFA TIL EMI Í HEILD AN SKRIFLESS LEYFIS HÖFUÐVOR