



Samþv. 0 9. ágú. 2017  
Byggingafræðingur

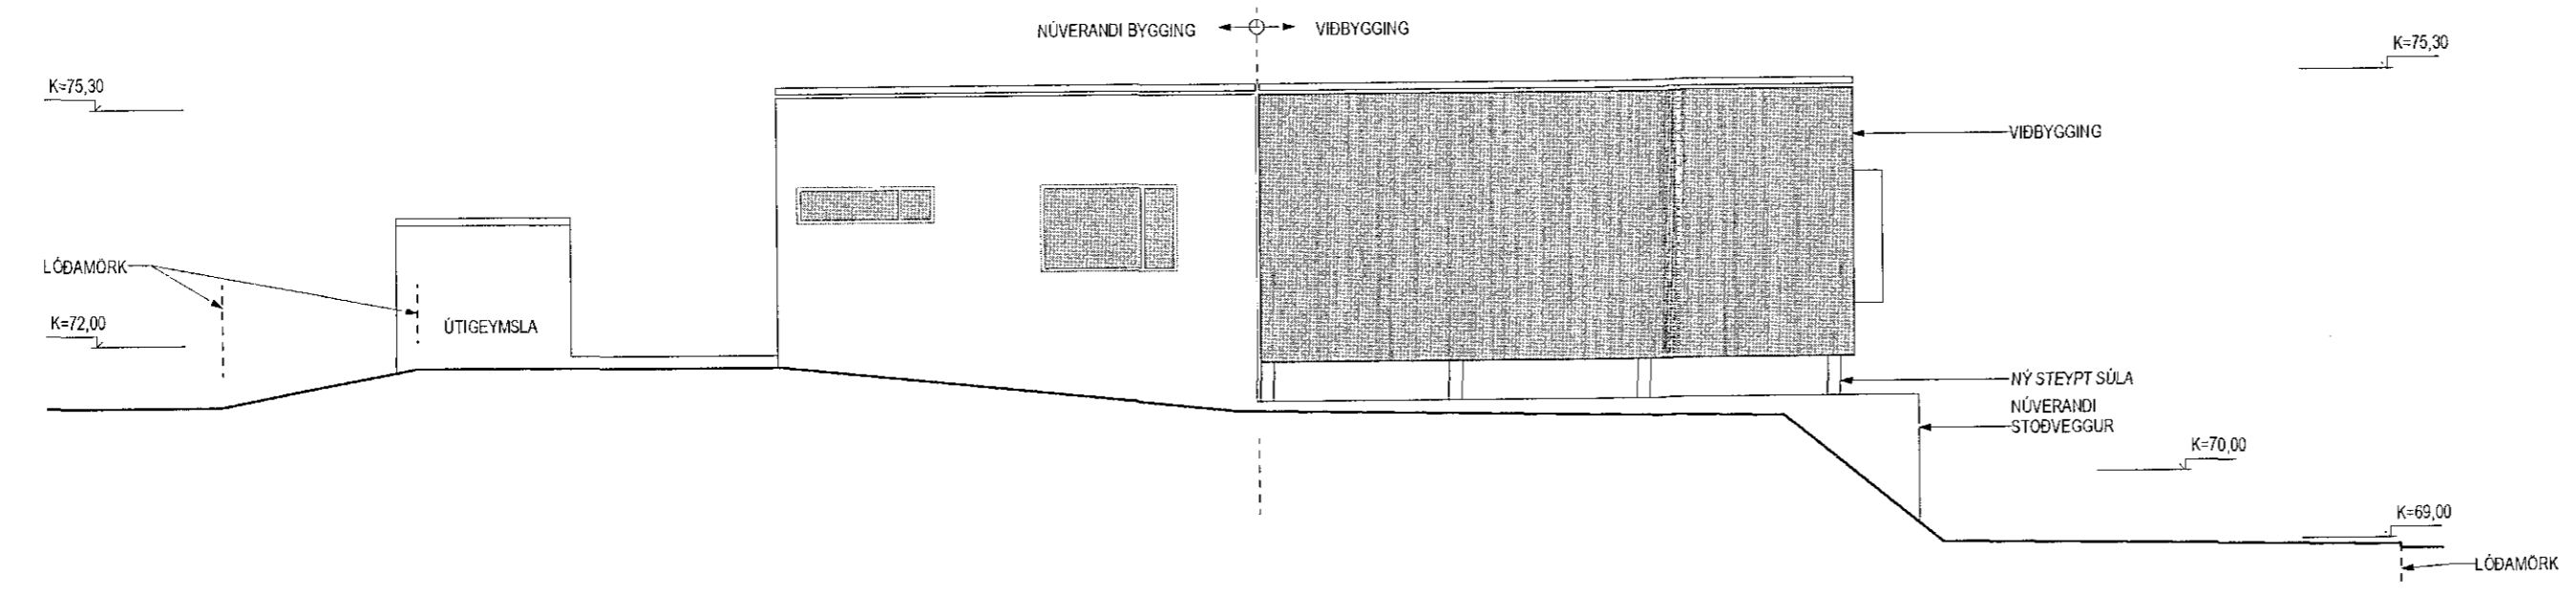

1 ÚTLIT NORÐ-VESTUR  
1:100

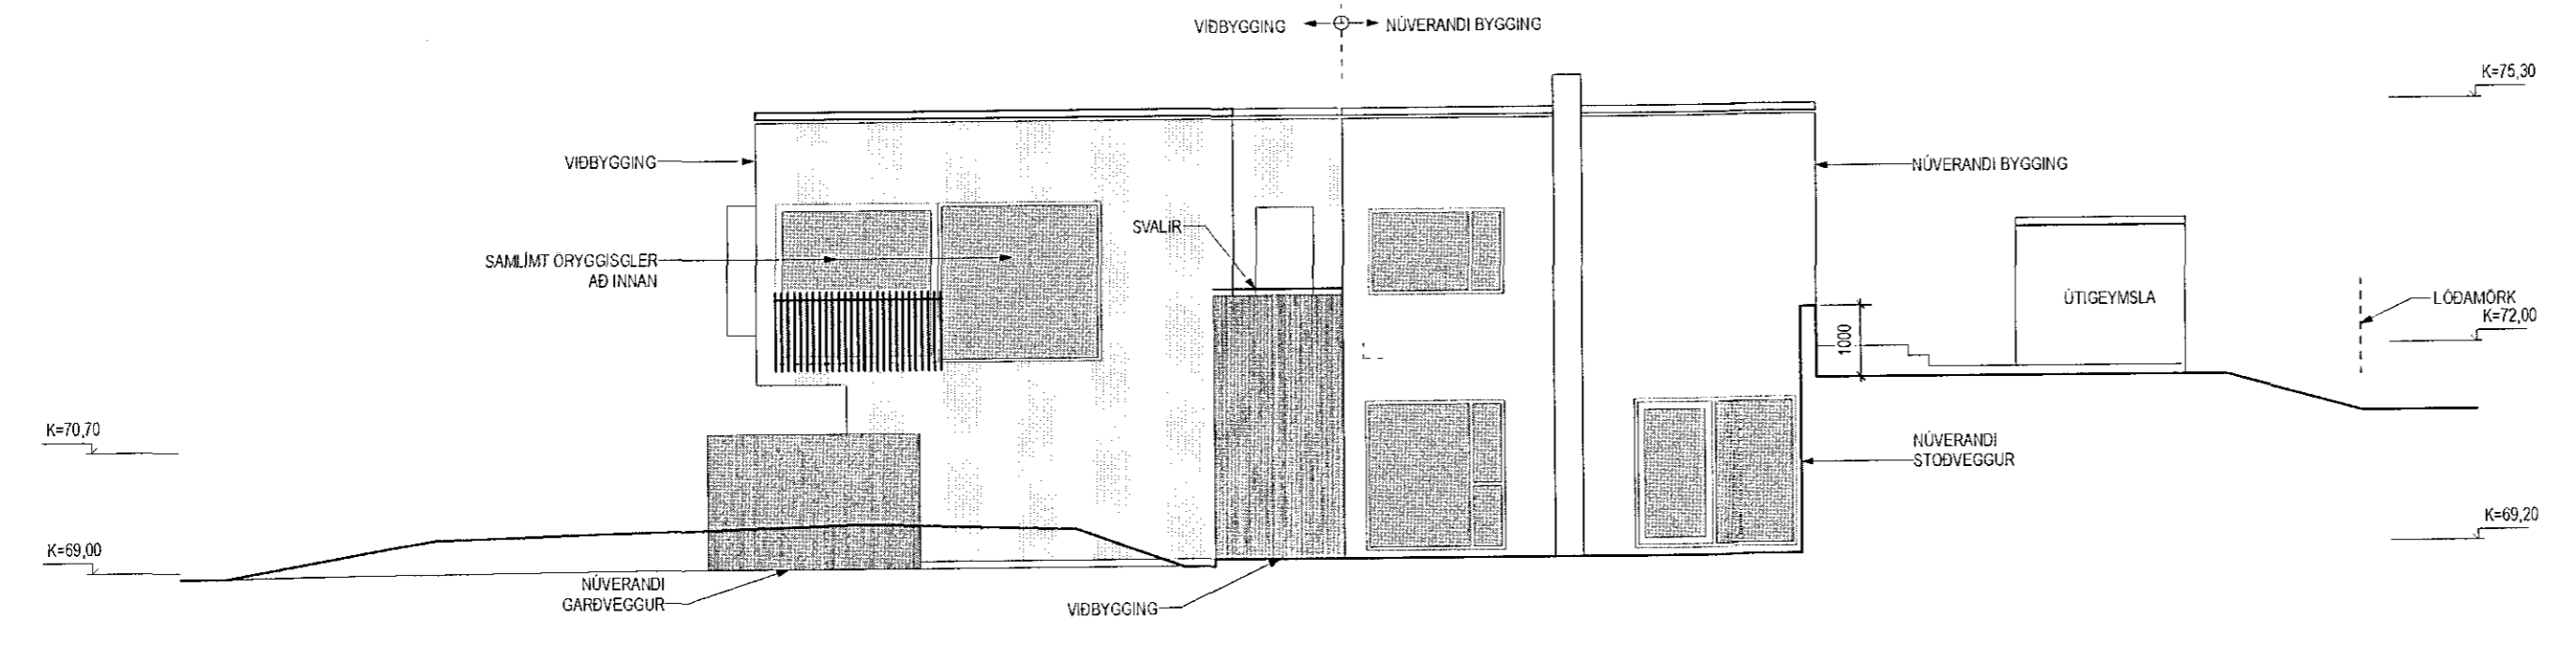

2 ÚTLIT SUÐ-AUSTUR  
1:100

ÚTGÁFUFERILL				
NR.	DAGS.	SKYRINGAR.	TEIKN.	SAMP.
LAGFERINGAR				

ÖLL MÁL SKAL SANNREYNA Á VERKSTAD ÁÐUR EN SMÍÐI HEFST

Arni Kjartansson arkitekt FAI	kt. 040352-3099
Björgun Einarsson arkitekt FAI	kt. 020464-5059
Jóhannes Þorbjörnsson arkitekt FAI	kt. 121067-6039
Sigríður Kjartansson arkitekt	kt. 121258-2269
Sigurður Haldrónsson arkitekt FAI	kt. 100857-2009

ERLUÁS 31 221 HAFNARFJÖRÐUR VIÐBYGGING		ADALTEIKNING
ÚTLIT NORÐVESTUR OG SUÐAUSTUR	ADALTEIKNING	
Breyting:	Teikn. nr. <b>A21.06</b>	<b>GLÁMA · KÍM</b>
Dagf. d. 21.07.2017	Msk. 1:100	Arkitektar Laugavegi 164 ehf. 105 Reykjavík t: 530-8100, f: 530-8101, kt: 560 496 2739 glamakim@glamakim.is, www.glamakim.is
Verkef. 1509053	Teikn. ÓM	Yf. SK

BRANNGÆRABÍLAGLAUF TERNINGUM  
TERNINGUÞESSAMA EKKI ENDURNYTTI MÆÐ MEINUM/HEITTIÐ HLUFTA LÉÐÁ HEILD AN SNIFLEGS LEYFIS HÖFUÐAR