



Samþykkt þann
31. maí 2017
Byggingarfulltrúinn í Hafnarfirði

Upphaflega upprætti teiknaði Friðbjófur Sigurdsson 1 des. 1971
samb. 1 byggingarnefnd Hafnarjar 22.12.1971. Nýr upprættir:
Andrés Ásmundsson 10.01.98, teiknistofan Klöpp, Sæmundur Eiríksson,
28.12.99, 3/1 00, nóv. 2001 og skráningartafla Gunnars O. Steingrímssonar
dags 20.12.1999 samb. af byggingarfulltrúanum í Hafnarfirði 05. sept. 2002
með síðari breytingum sem Sigurþór Aðalsteinsson vann 15.01.2004.

Breytingateikningar dags. 21.6.2017 vann Guðjón Rafnsson
á þann hátt að færa nýja huró á austurhlid, breyta veggjaskipan,
rýmismúmer, skráningartöflu dags 2.5.2017 og breyta skiptingu lóðar
inn á teikningagrunna teiknistofunnar Klöpp.

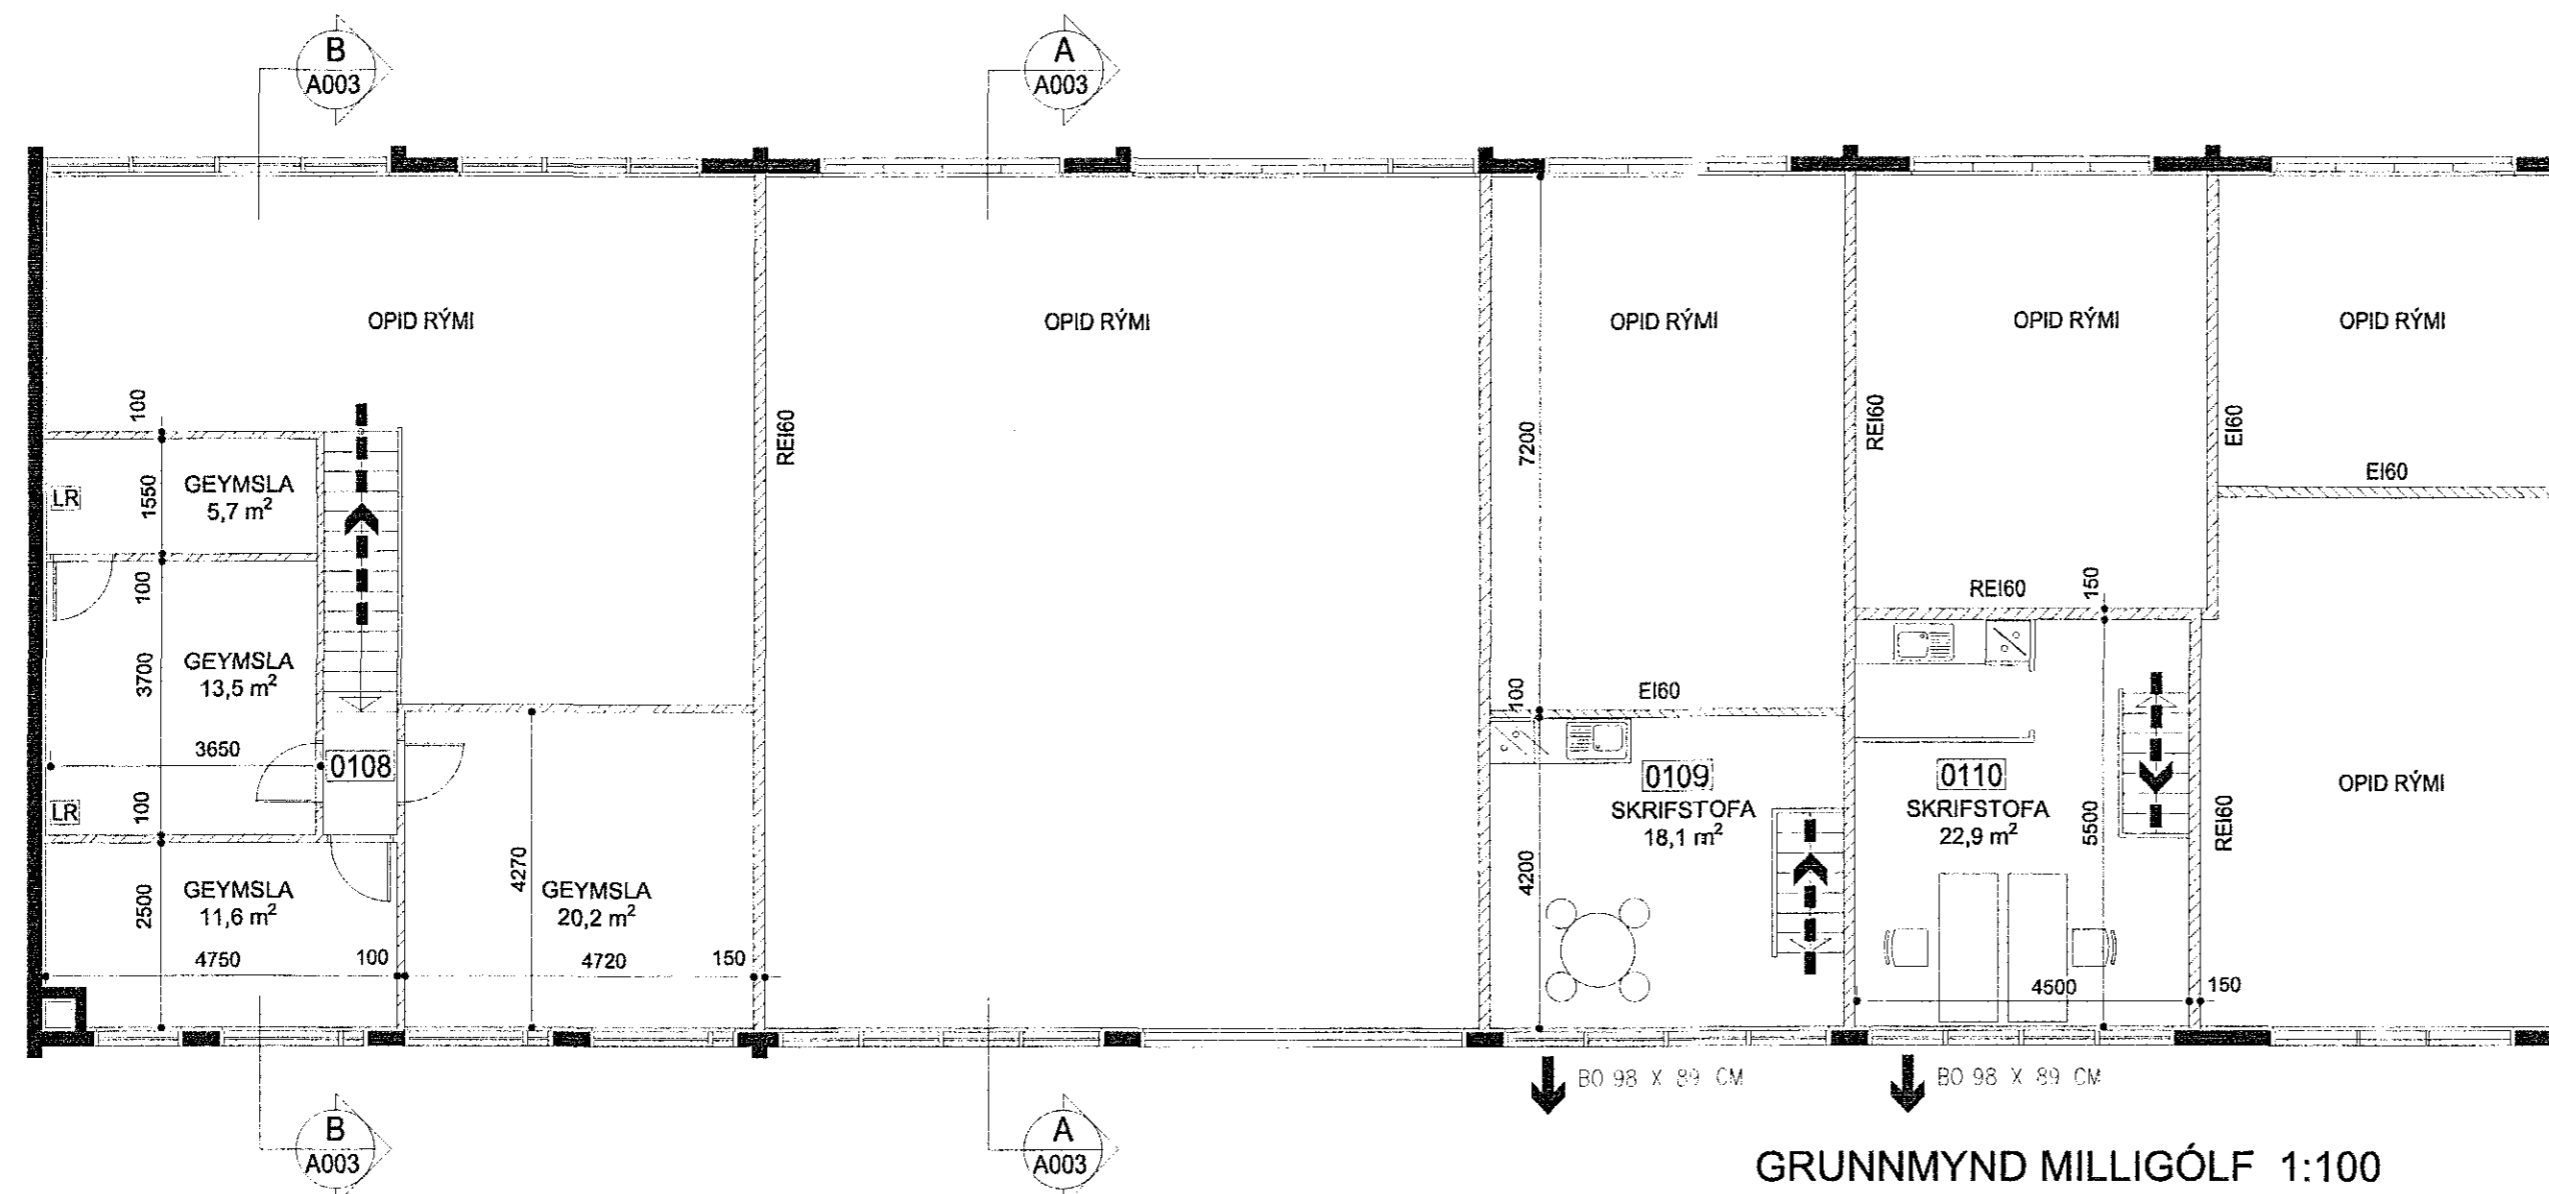

GRUNNMYND MILLIGÓLF 1:100

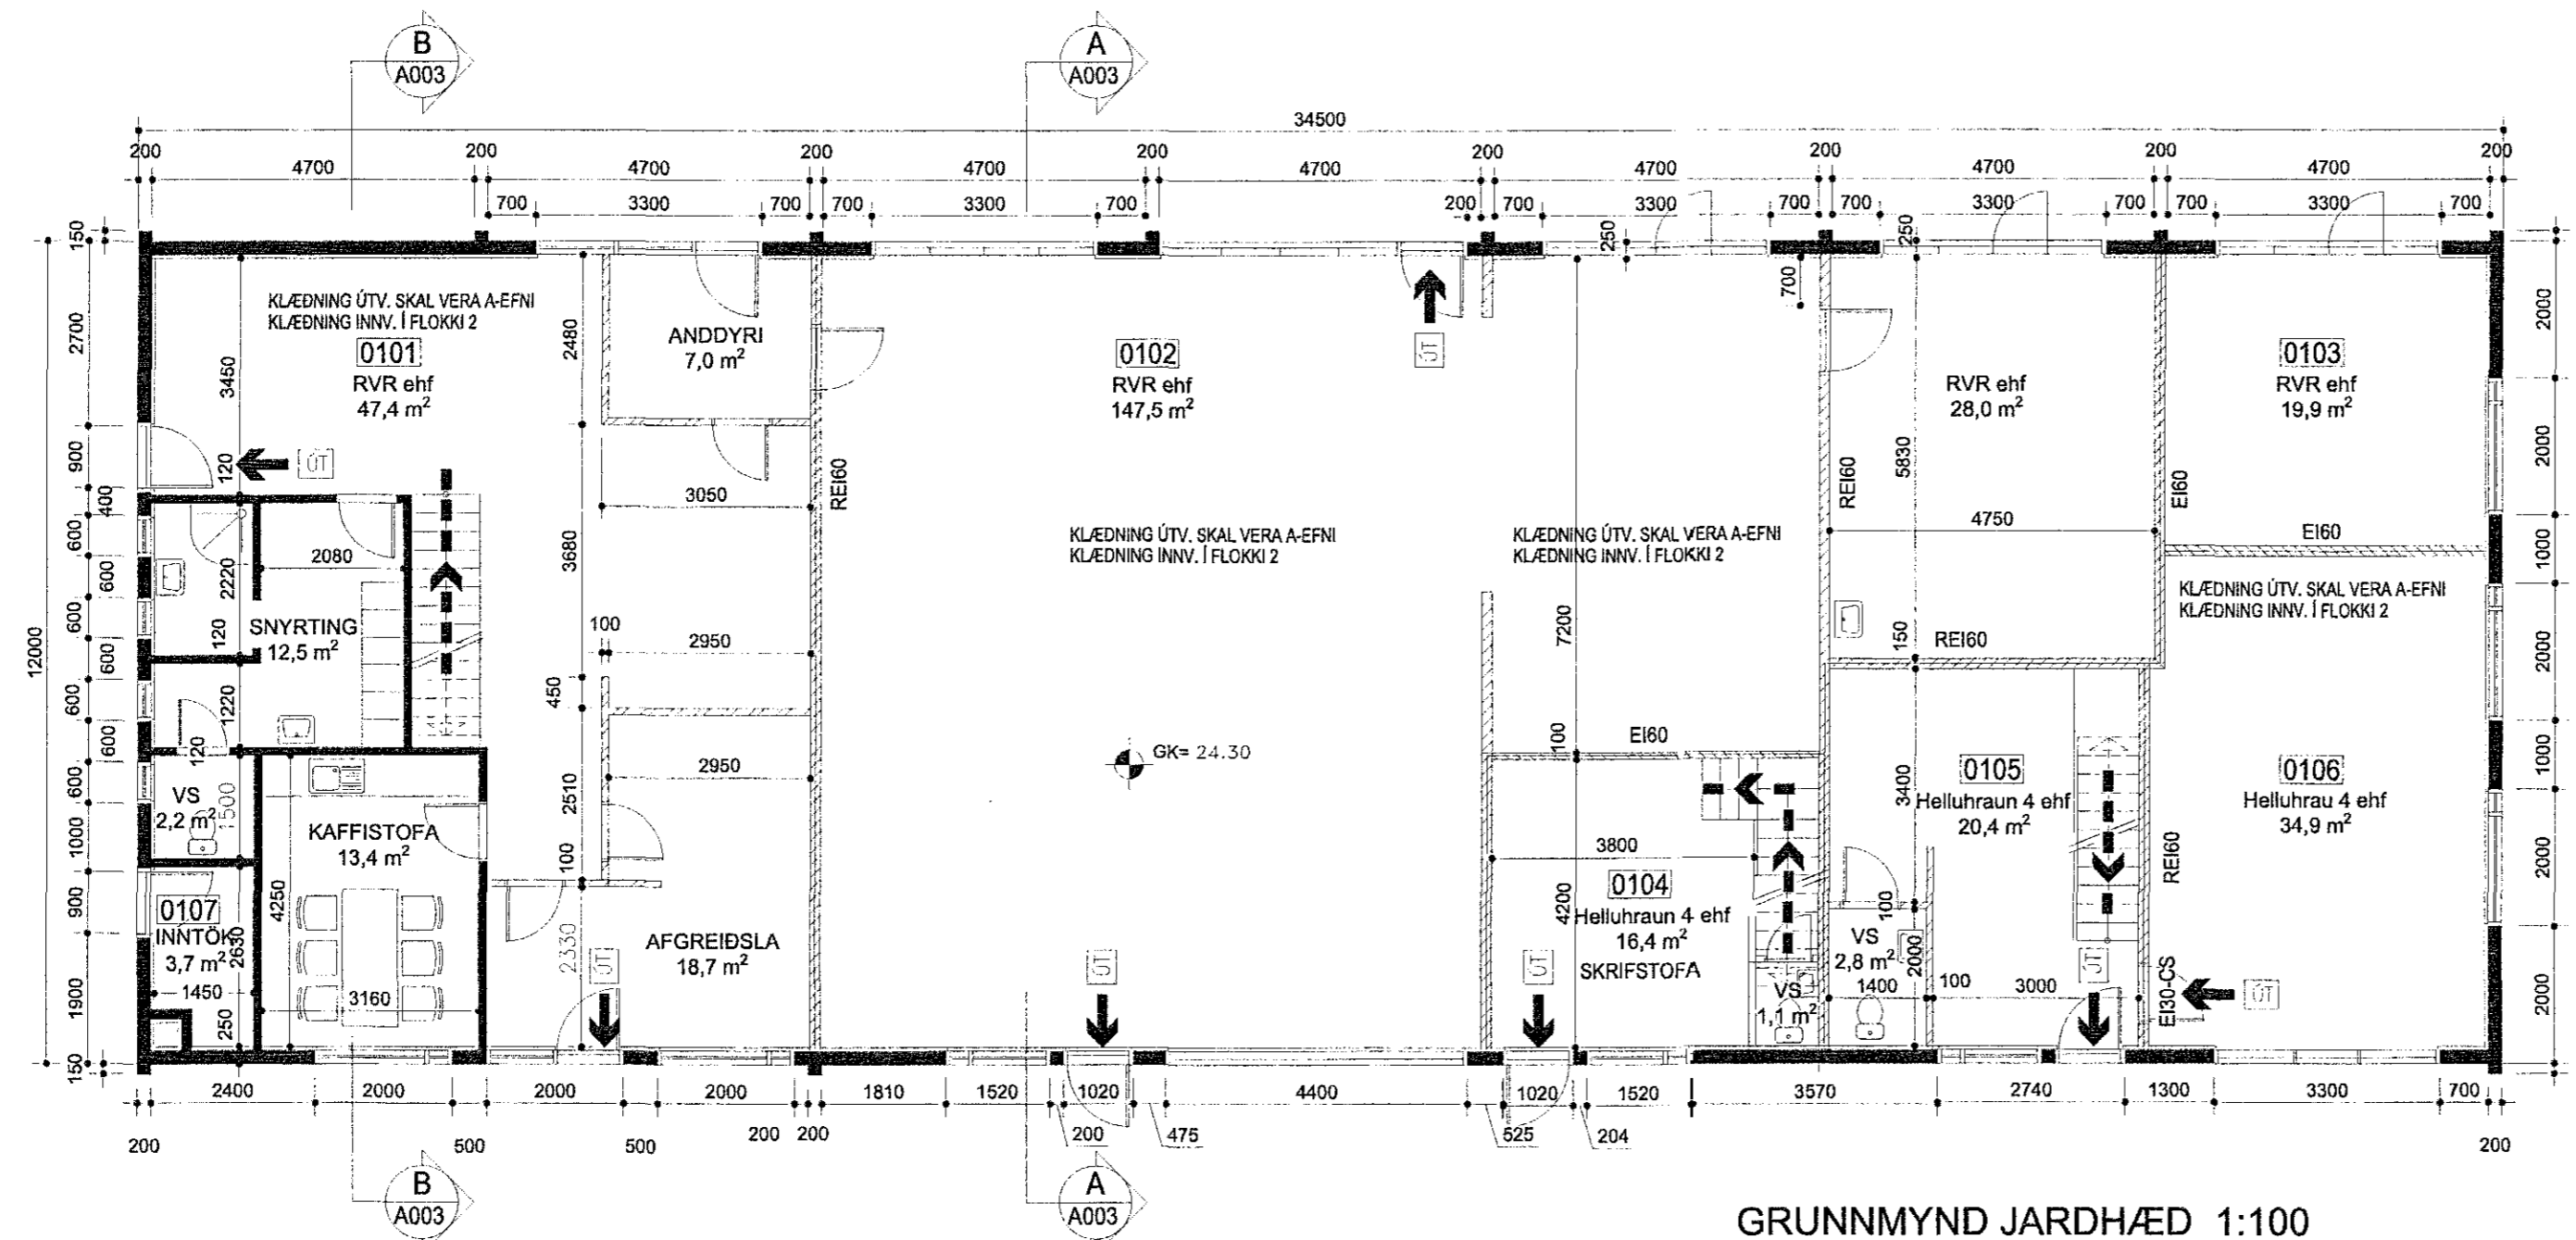

GRUNNMYND JARDHÆÐ 1:100


| BREYTINGAR: | | |
|-------------|--------|----------|
| Dag: | Skyrg: | Gerð af: |
| | | |
| | | |

VERK:
**Helluhraun 4, Hafnarfirði -
Aðalteikningar**

Grunnmyndir
TEIKNING: **A - 101**

KVARDI: 1:100 BLS ST/ERD: A2 DAGS: 21.06.2017

HANNAÐ AF:
Guðjón Rafnsson 261179-4909 Byggingarverkfræðingur
Svanlaugur Sveinsson 250147-3099 Byggingartæknifræðingur
Sími 663-6393 gujjonrafn@gmail.com

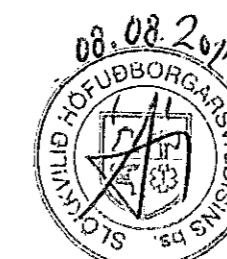

SAMÞYKKT: *[Signature]*