



Samþykkt þann
23. ágú. 2017
Byggingafræðingur

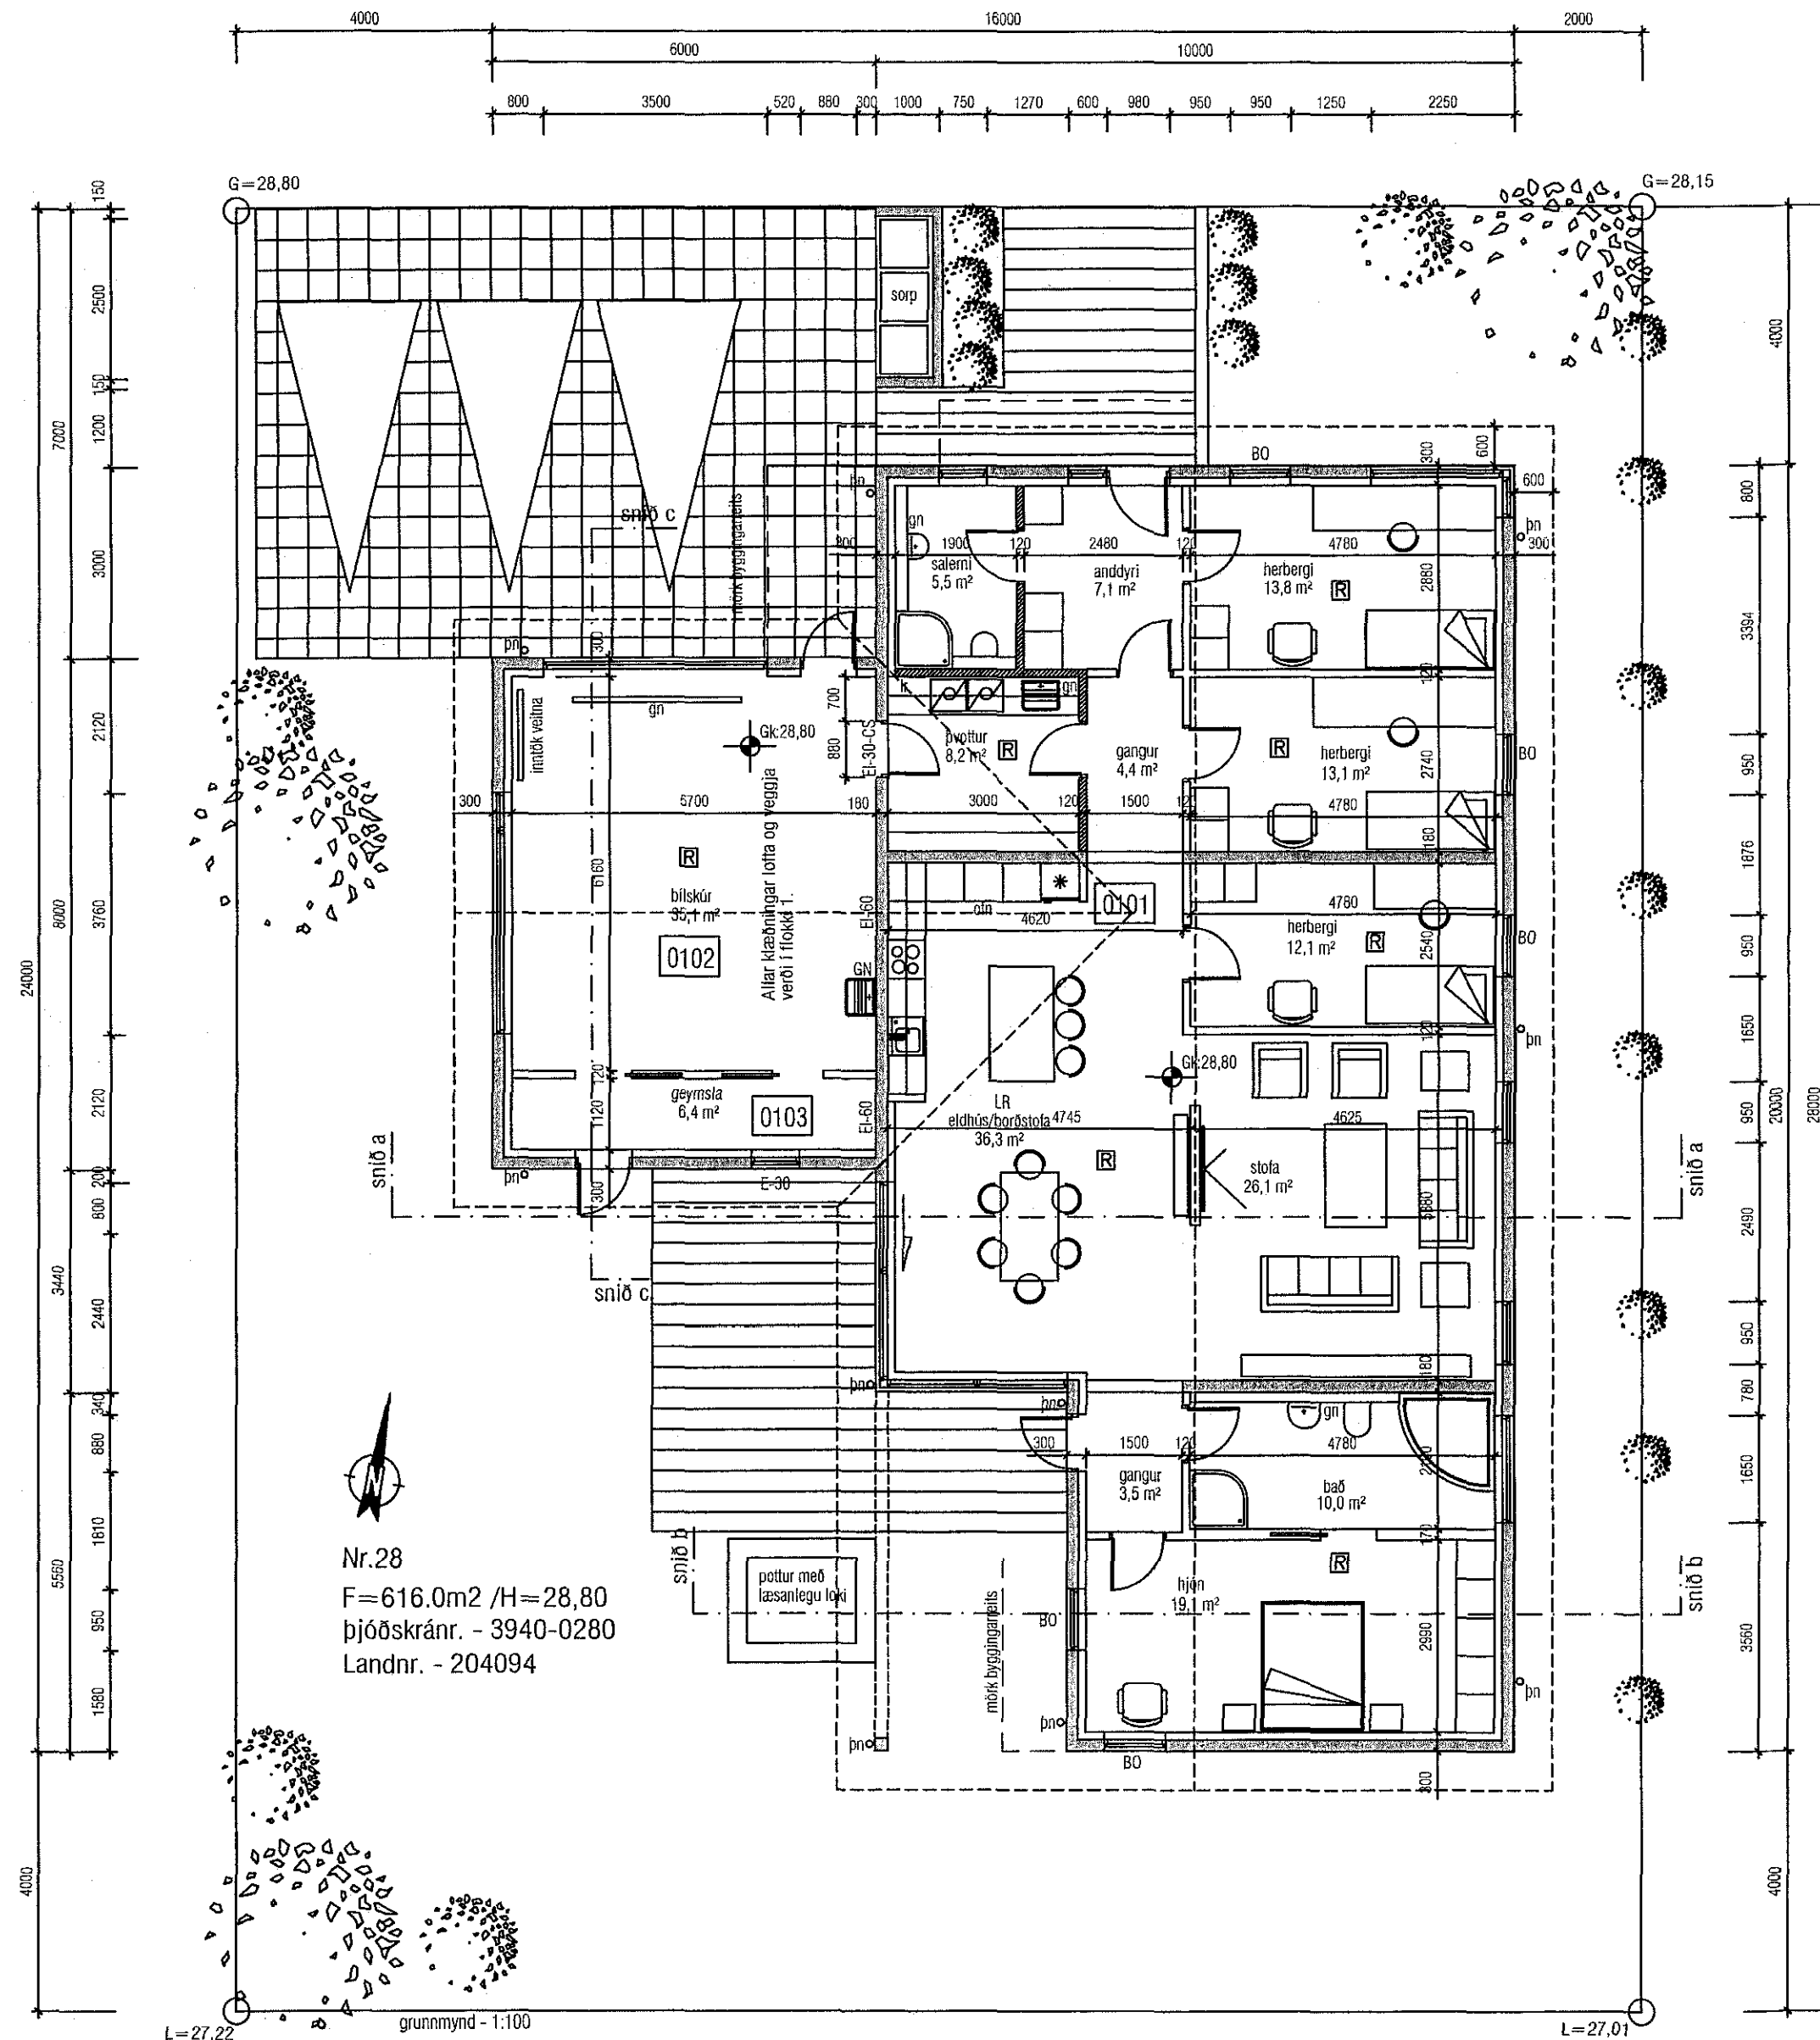

Nr.28
F=616.0m² /H=28,80
Þjóskránnr. - 3940-0280
Landnr. - 204094

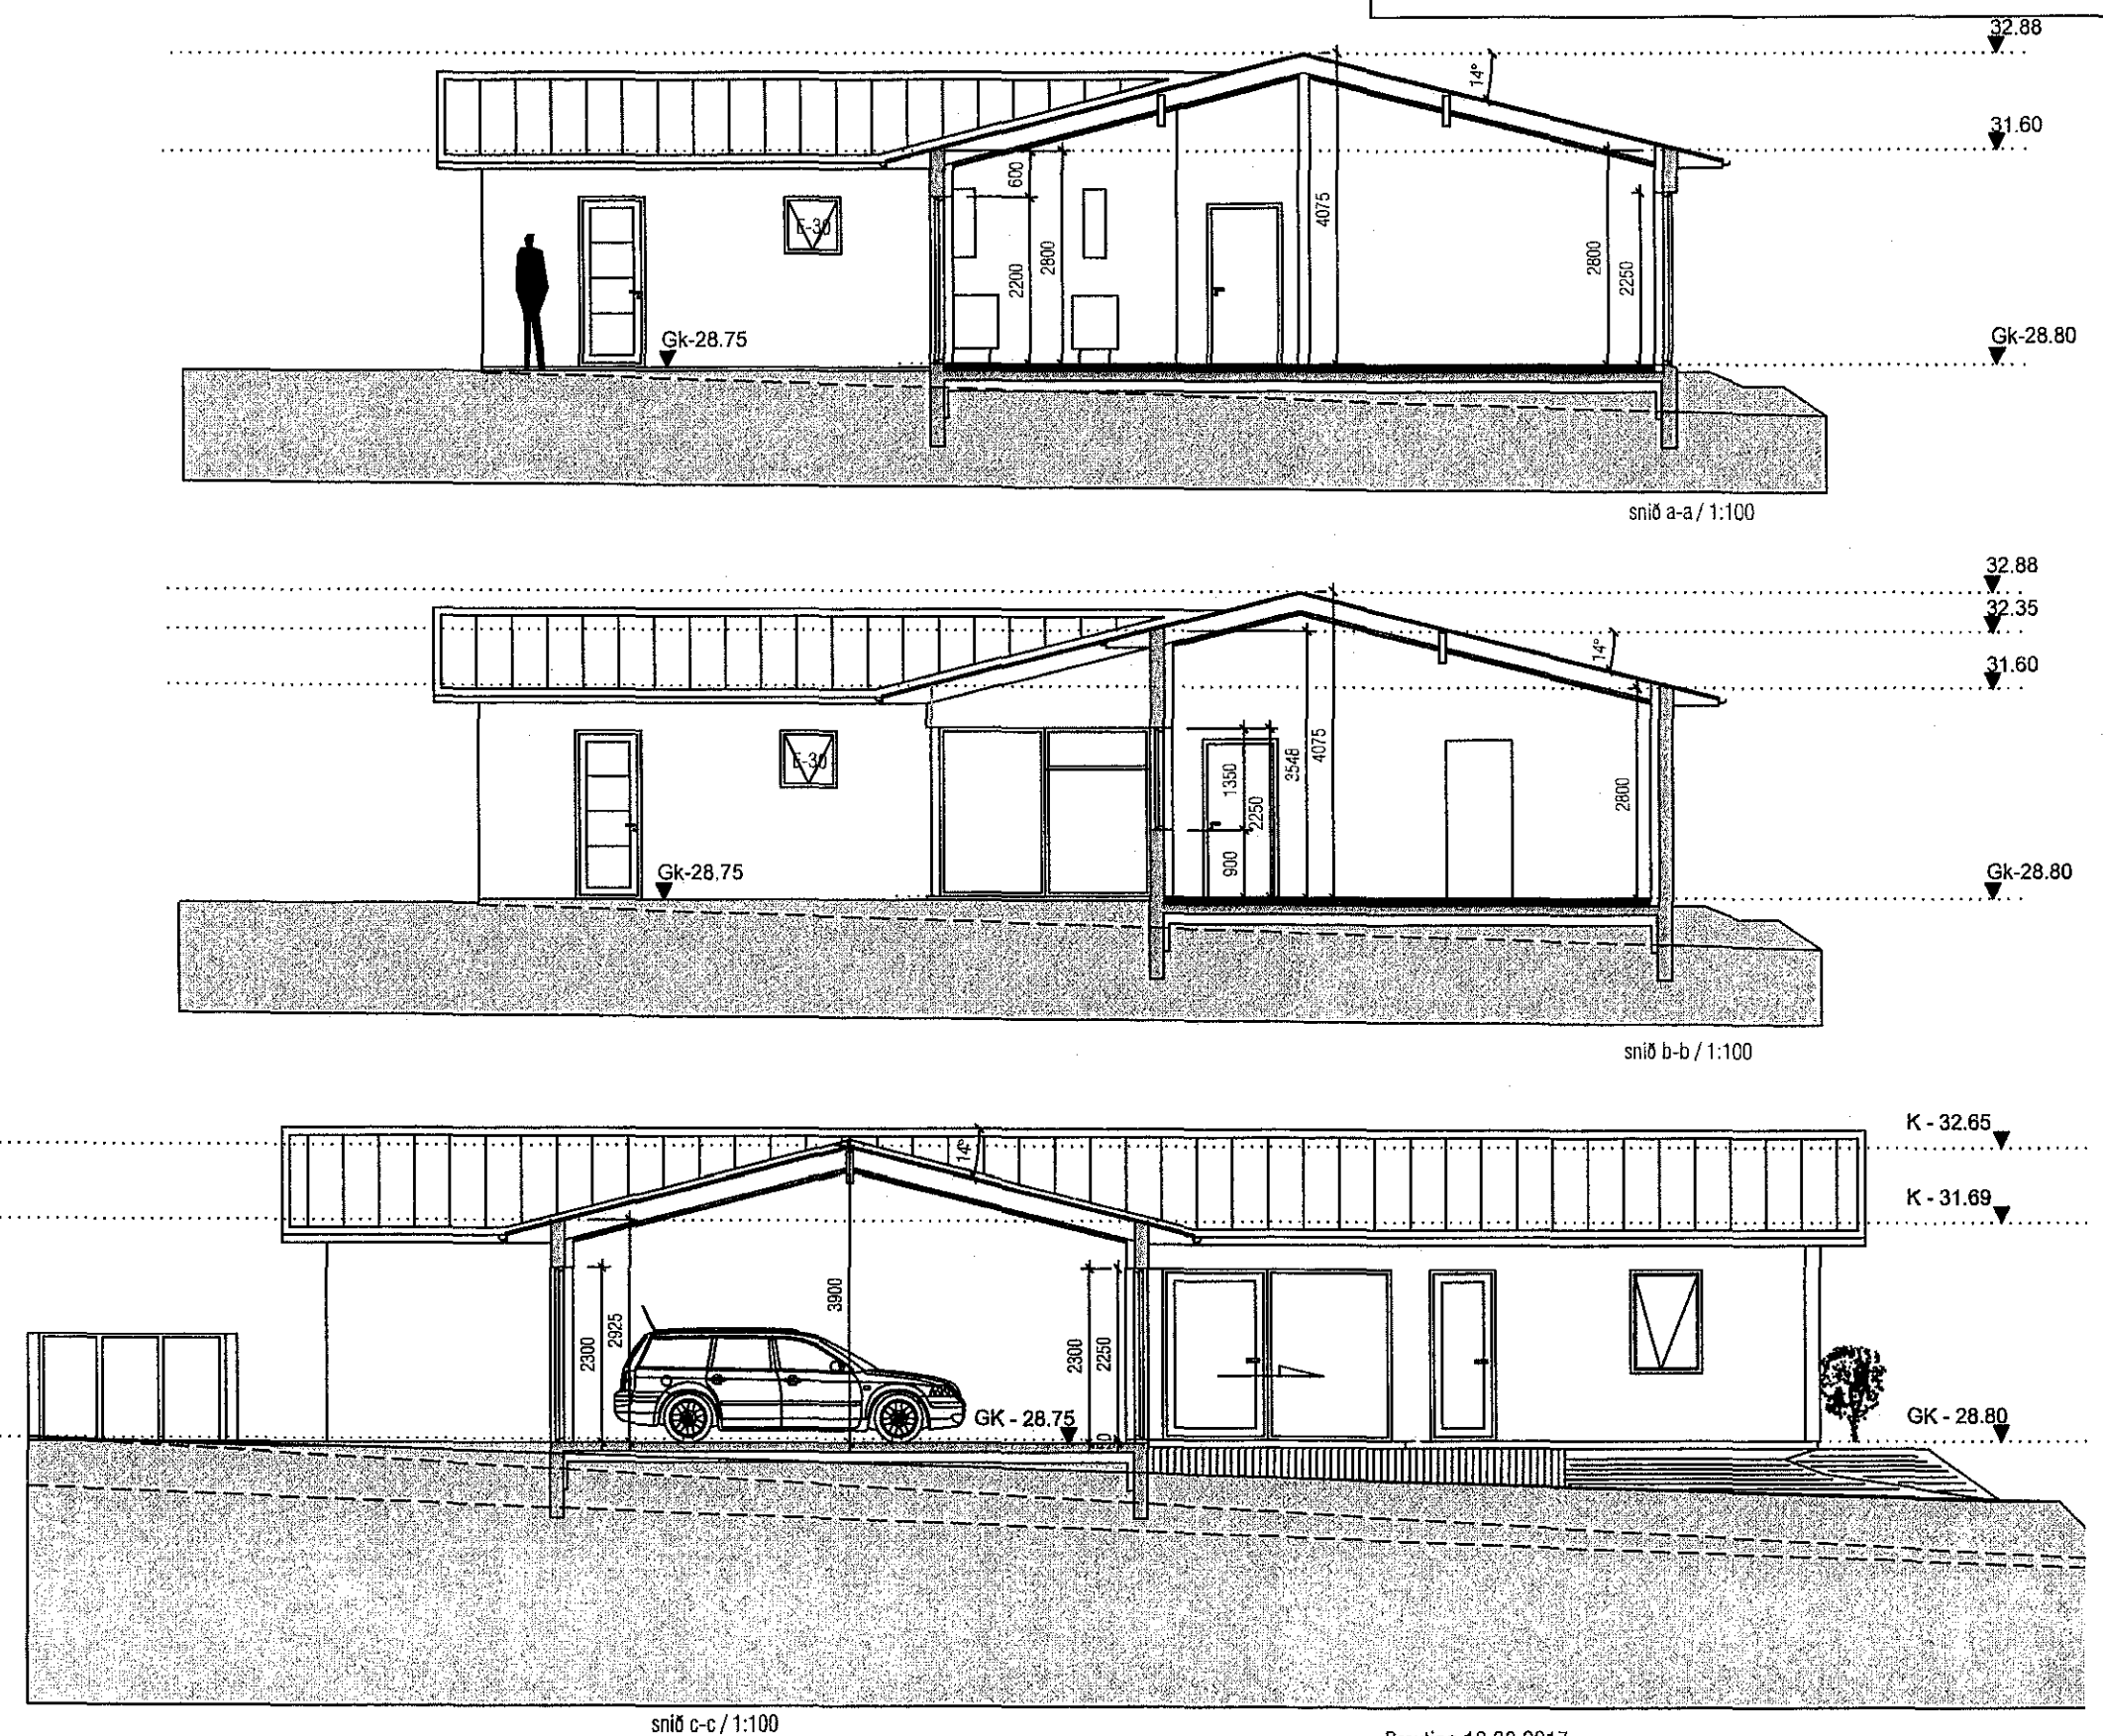

Breyting 10.08.2017:
Þakgerð breytt úr flötu þaki í hefðbundið söðulþak.

mansard
teiknistofa ehf

Suðurlandsbraut 30 - 108 Reykjavík
www.mansard.is - jonhrafm@mansard.is
Kt.: 570394-2079 - s:862-7102

Verkheiti: **Hnoðravellir 28, Hafnarfirði**

Efni: Aðauppdráttur
Grunnmynd hæðar & sneiðing a-a, b-b og c-c

Verknúmer: A-16-07-05	Mkv.: 1:100	A2
Teikn. nr.: A-002	Dags: 18.07.2016	
Hannað: JHH	Teiknað: BH	

Jón Hrafn Hlökkversson byggingafræðingur BFI
Kt.: 260662-6519
Samþykkt: