




Sampylki þ.m.  
13. júlí 2017  
Byggingafræðingur í Vöðvírdal

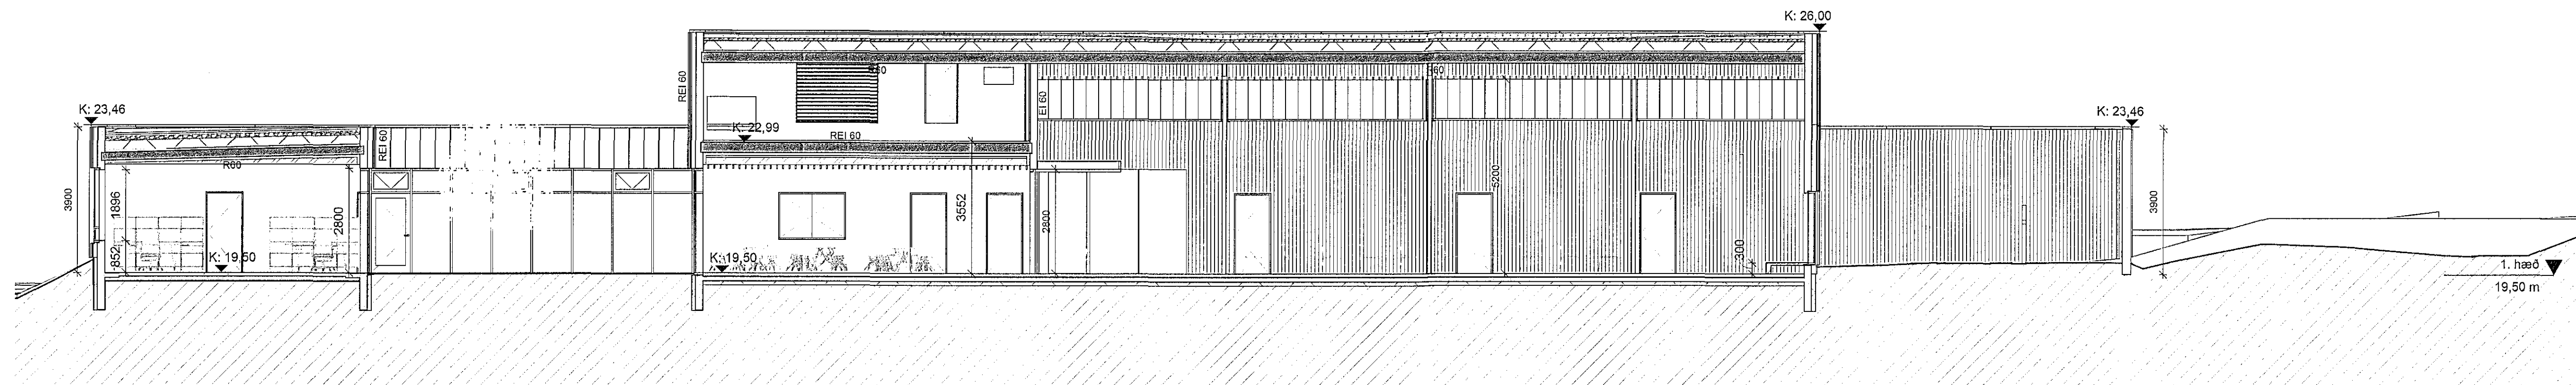


1 Snið A - A  
1 : 100

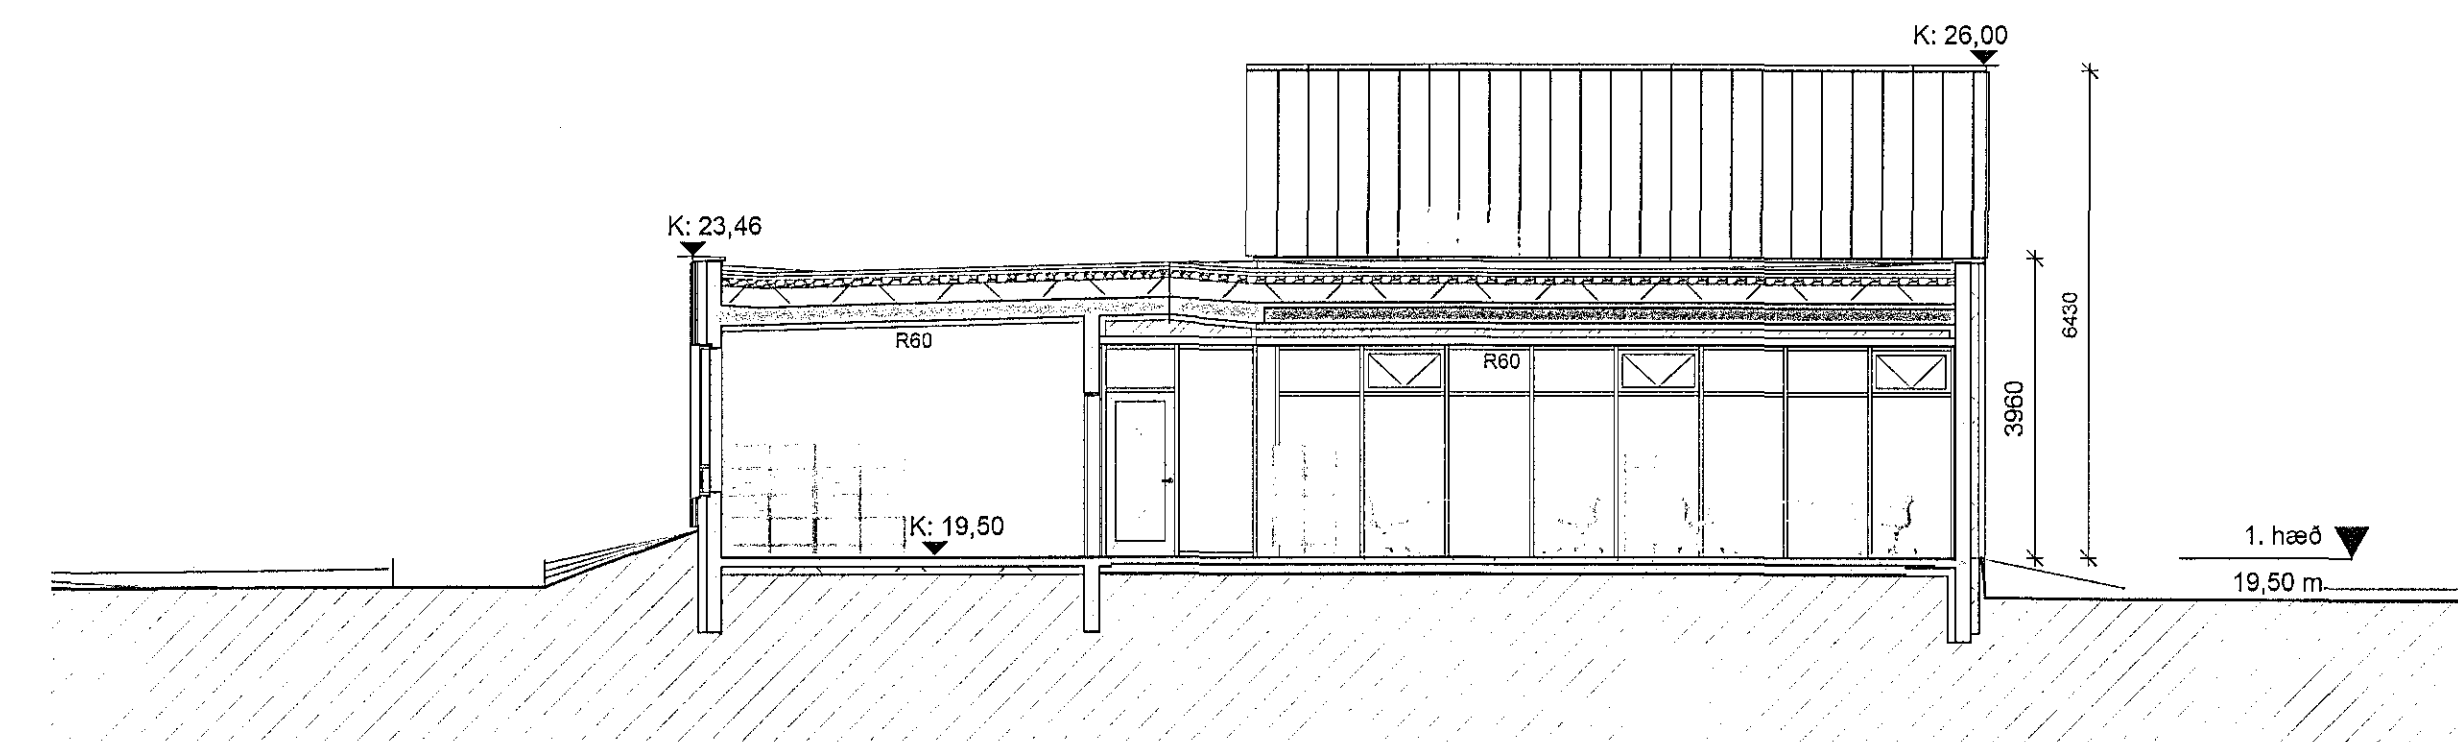


2 Snið B - B  
1 : 100

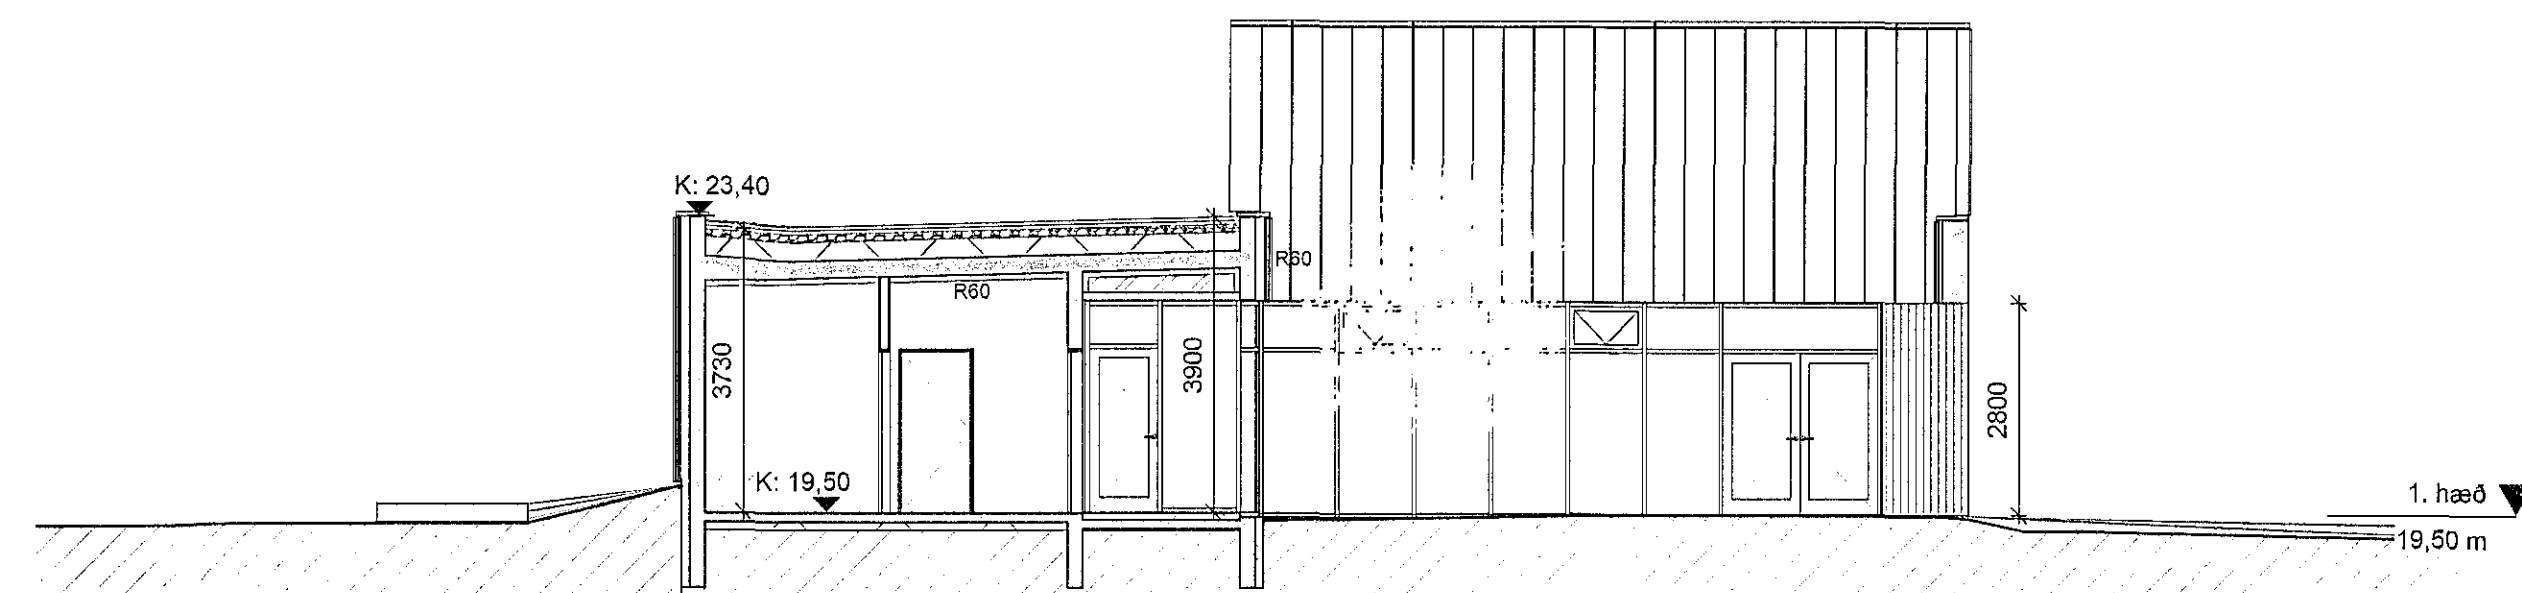


3 Snið C - C  
1 : 100

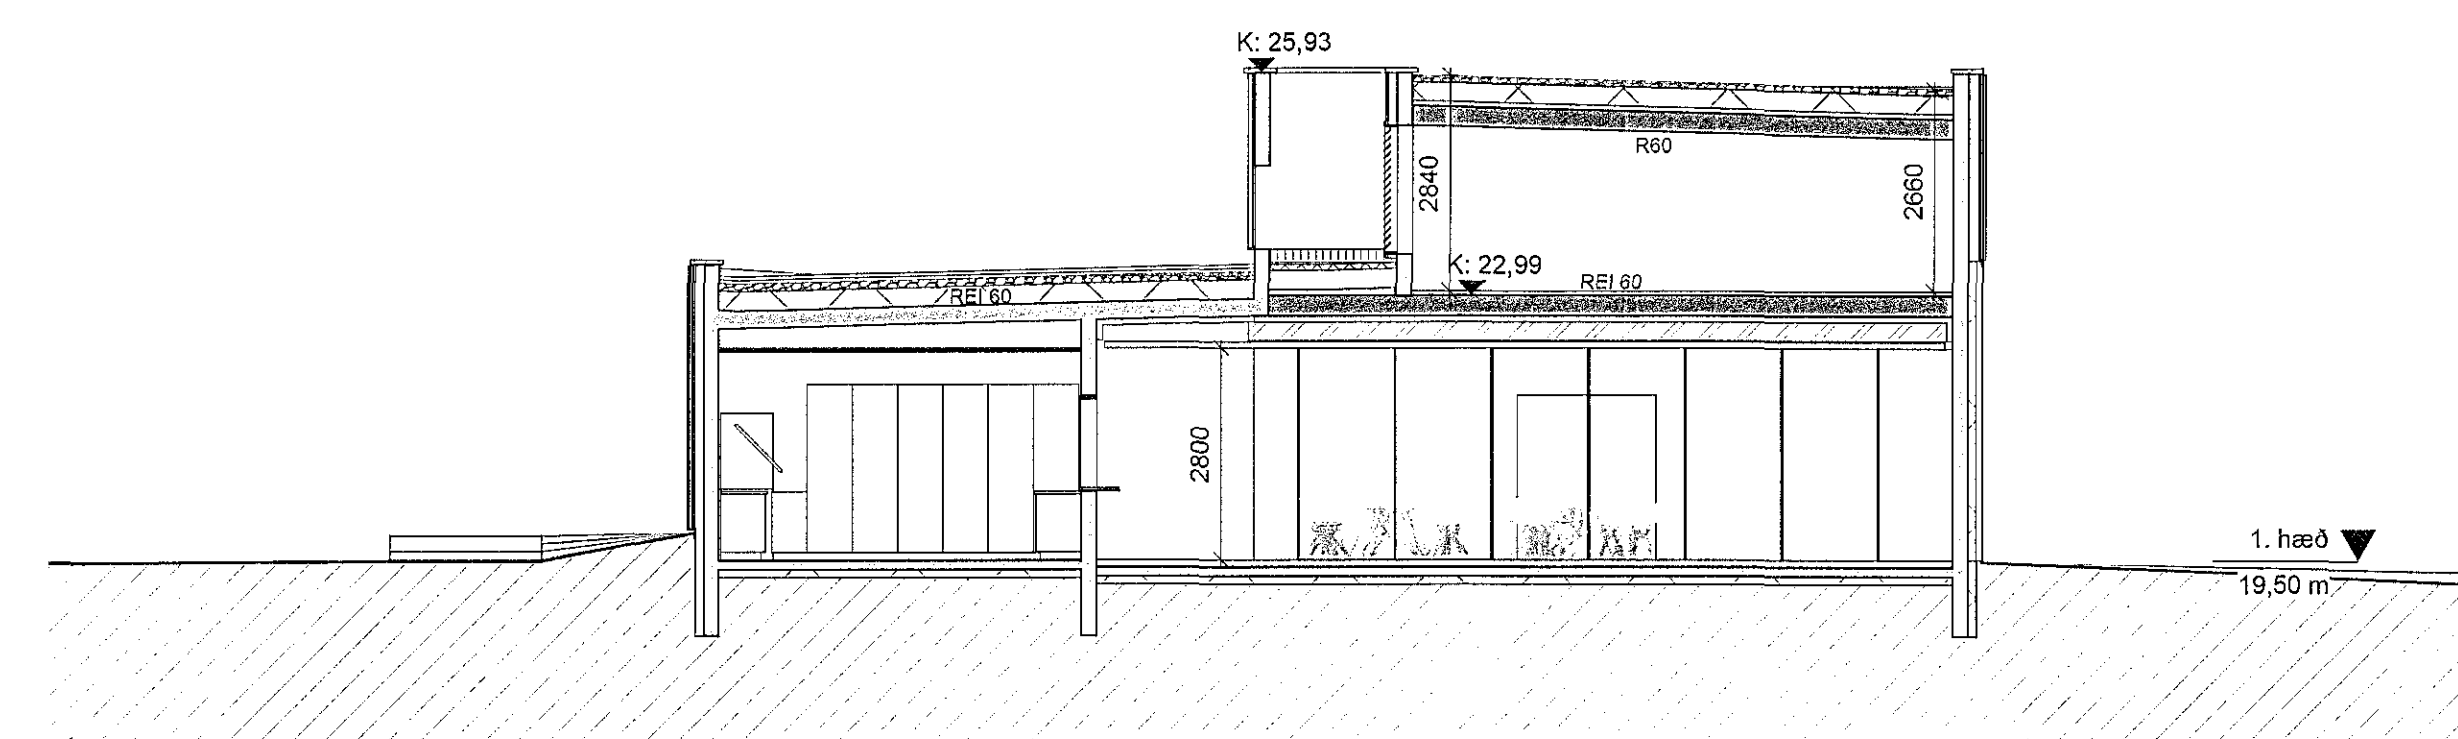

4 Snið D - D  
1 : 100

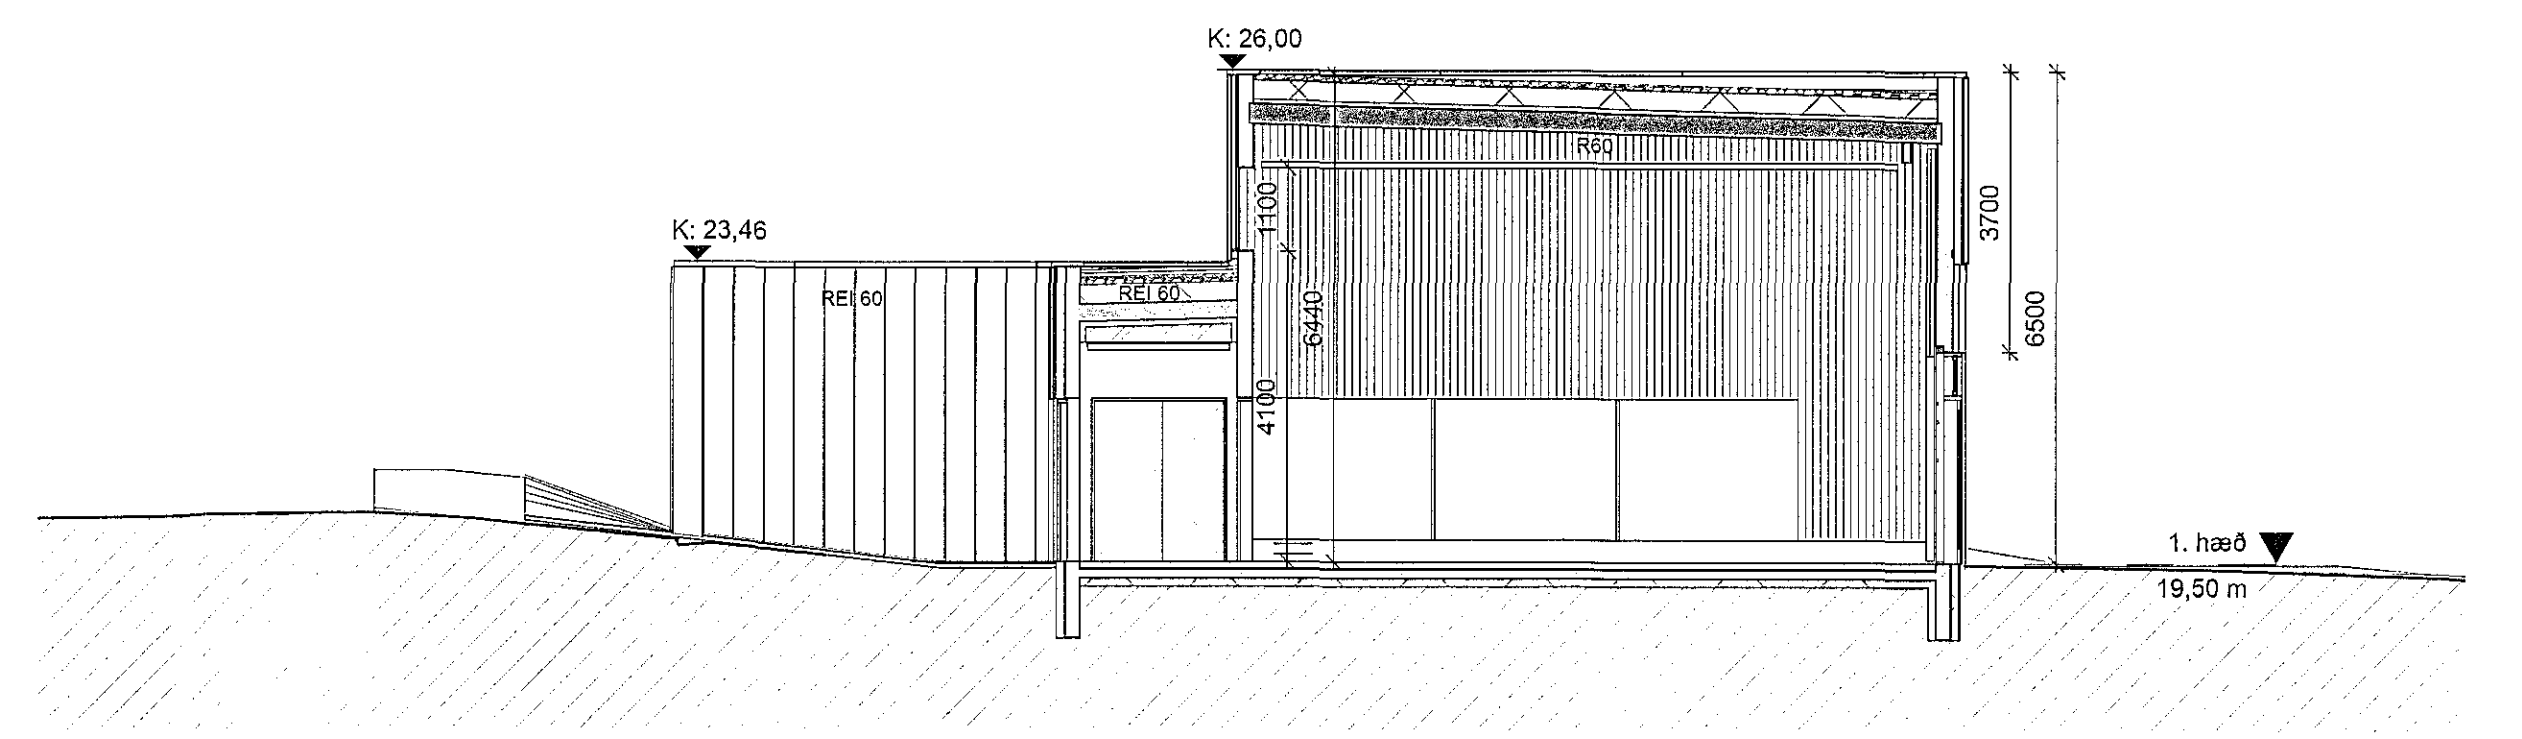

5 Snið E - E  
1 : 100

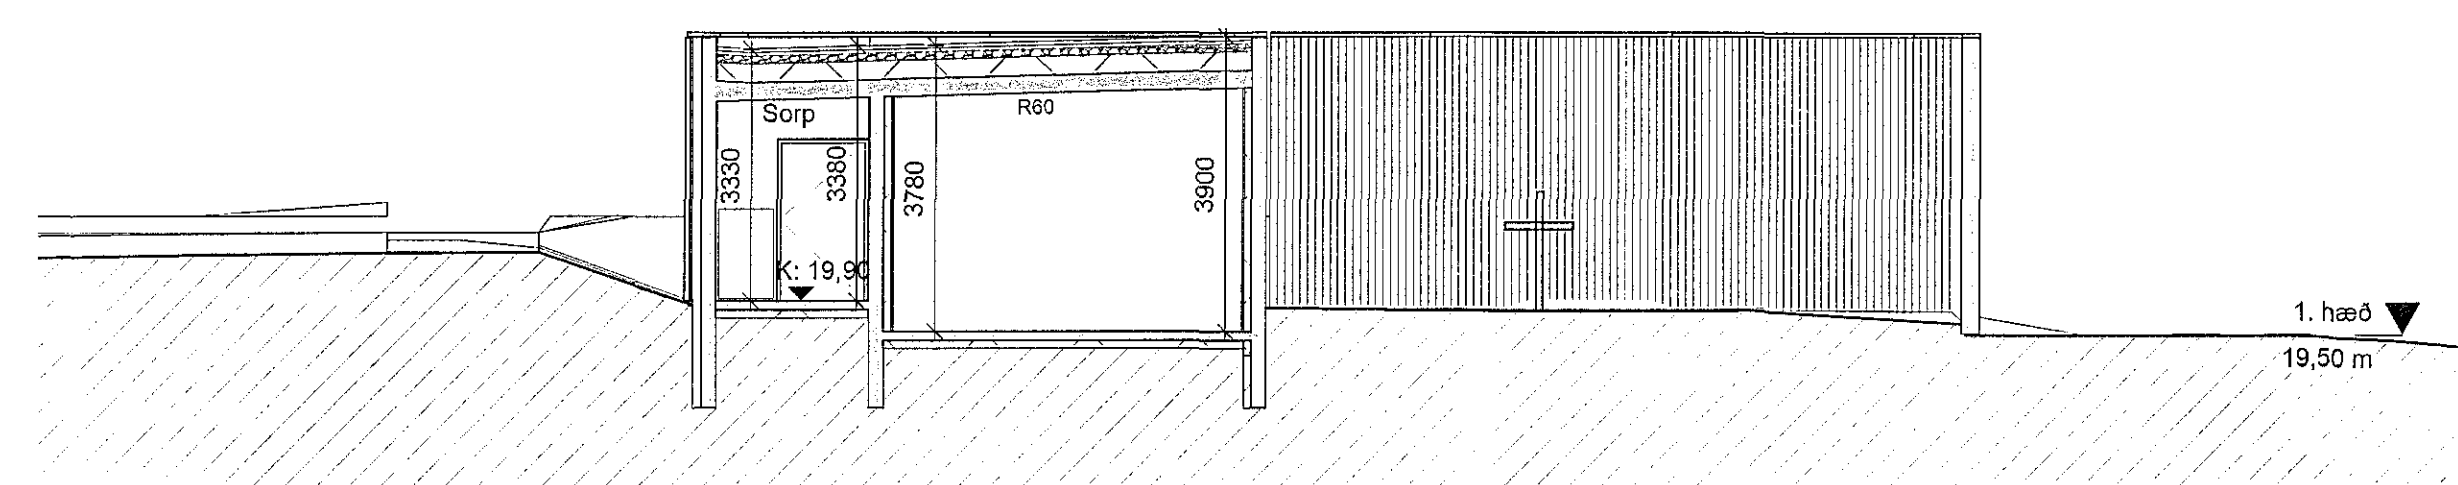

6 Snið F - F  
1 : 100

B	10.7.2017	Breytingar á vektirna	Ísa
A	27.10.2015	Breytingar á hönnunartíma	Ísa
dag.	dag.	skýring	teiknaði

Skýringamynd



Yfirfarið af  
brunahönnuði  
LOTA *Triga*

Safnaðarheimili Ástjarnarkirkju

Heimilisfang: KIRKJAVELLIR 1  
 Svefnflokkur: HAFNARFLOKKUR  
 Væðing: AVALUFFDÆTIR  
 Skýringartexti: SNÍÐ

Formaður / teiknaði: Ísa  
 Stjórnunarmarkaðs: 1:100  
 Stofnúmer: 1400-1-50450010  
 Lánúmer: 197735

Ástæða:  
 - Áskóðunin: Skarason | arkitektið | sí 161161-9799  
 - Anna Þór Jónsson | arkitektið | sí 010174-4819  
 - Björg Tólfsson | arkitektið | sí 020360-0593  
 - Björn Guðmundsson | arkitektið | sí 170174-3359  
 - Egi Guðmundsson | arkitektið | sí 270123-8669  
 - Svanhildur L. Björnsdóttir | byggingafræðingur | sí 250572-8802

Stofnunin er aðili af hönnuðum:  
 Hönnuðum: RDO  
 Netfang: netfang@ark.is

Netfang: netfang@ark.is  
 Sími: 511 2000 | Sími: 511 2050 | Sími: 511 107-0550  
 Netfang: netfang@ark.is

dagsetning: 30.03.2015  
 vektir: 14.050

**ARKÍÐ**  
 arkitektar (99)1.03 B  
 teikning breyting