



Sneiðing A
 mkv. 1:100

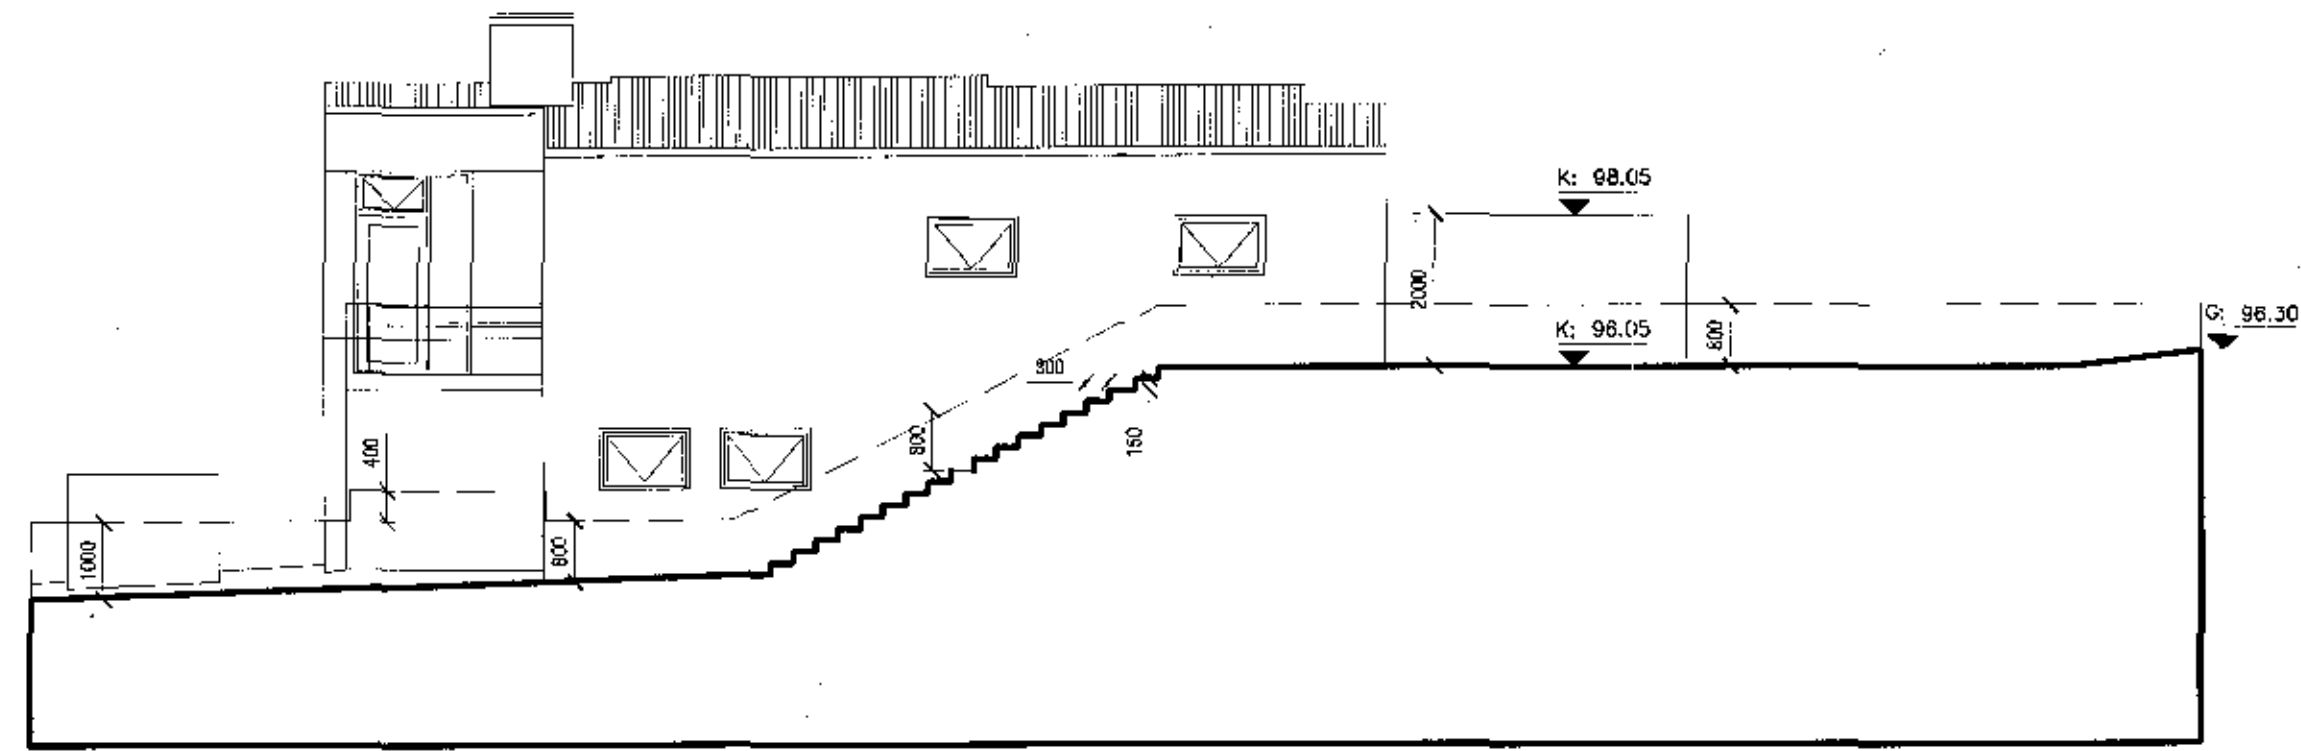


Almennt:
 Öll mál eru í millimetrum.
 Öll mál sannreynist á staðnum og ef misræmi kemur upp í teikningum skal strax hafa samband við hönnuði og efiirlitsmann.

Sneiðing D
 mkv. 1:100

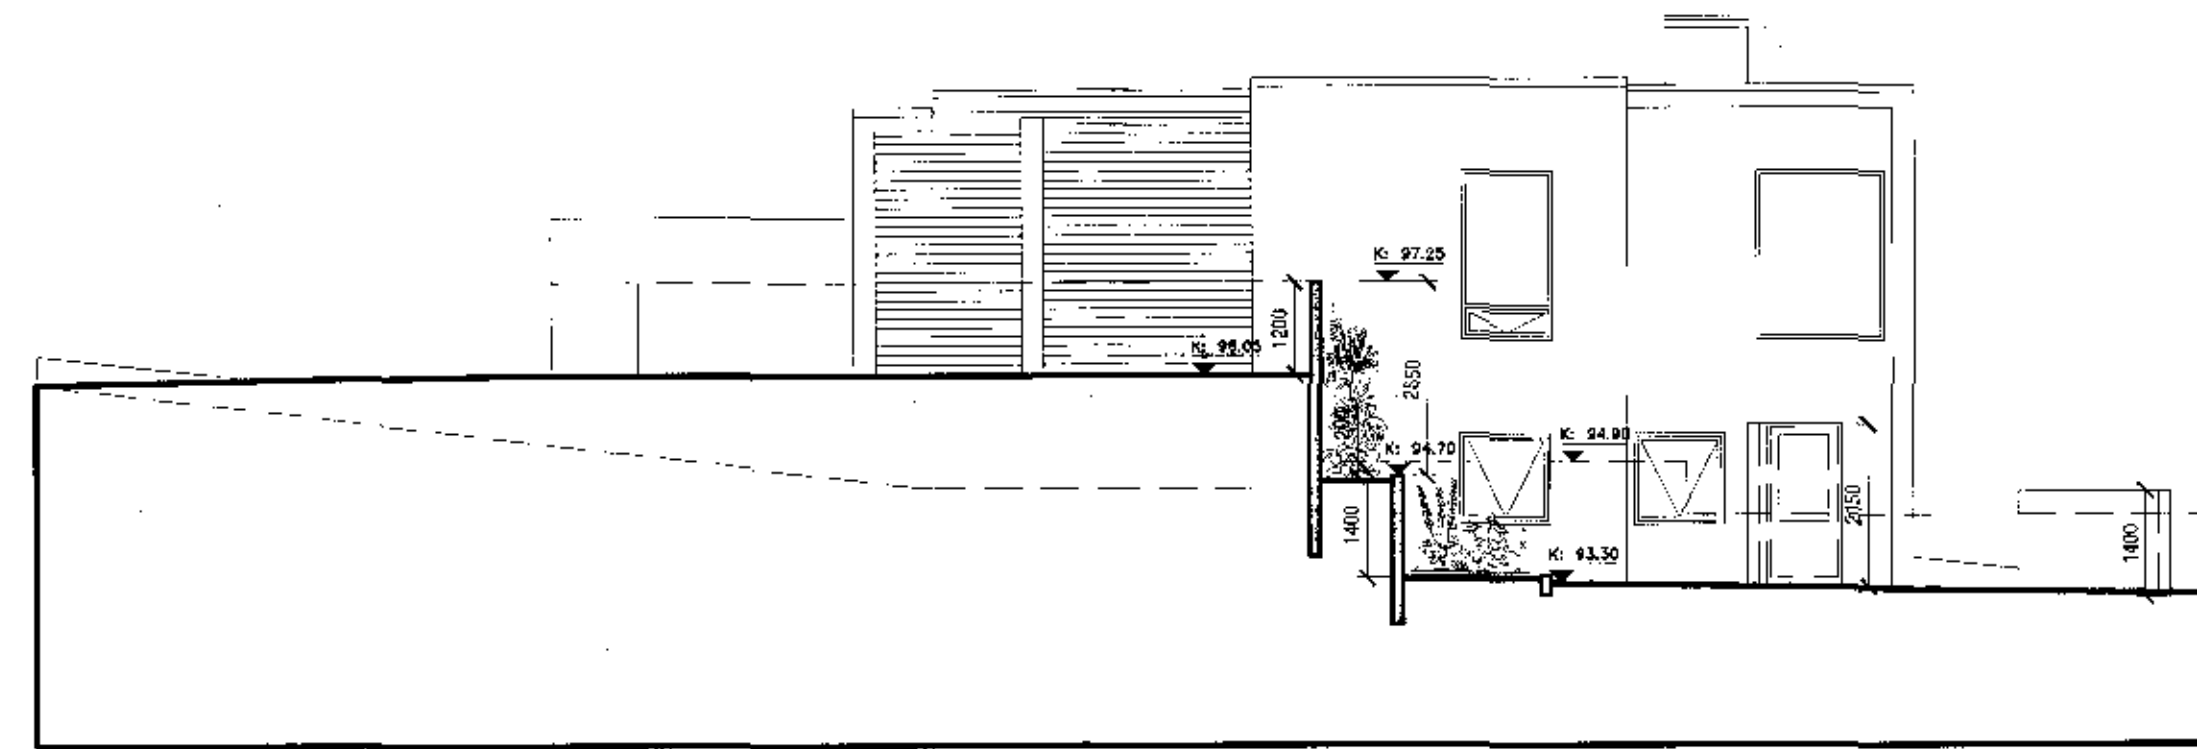

Sneiðing E
 mkv. 1:100

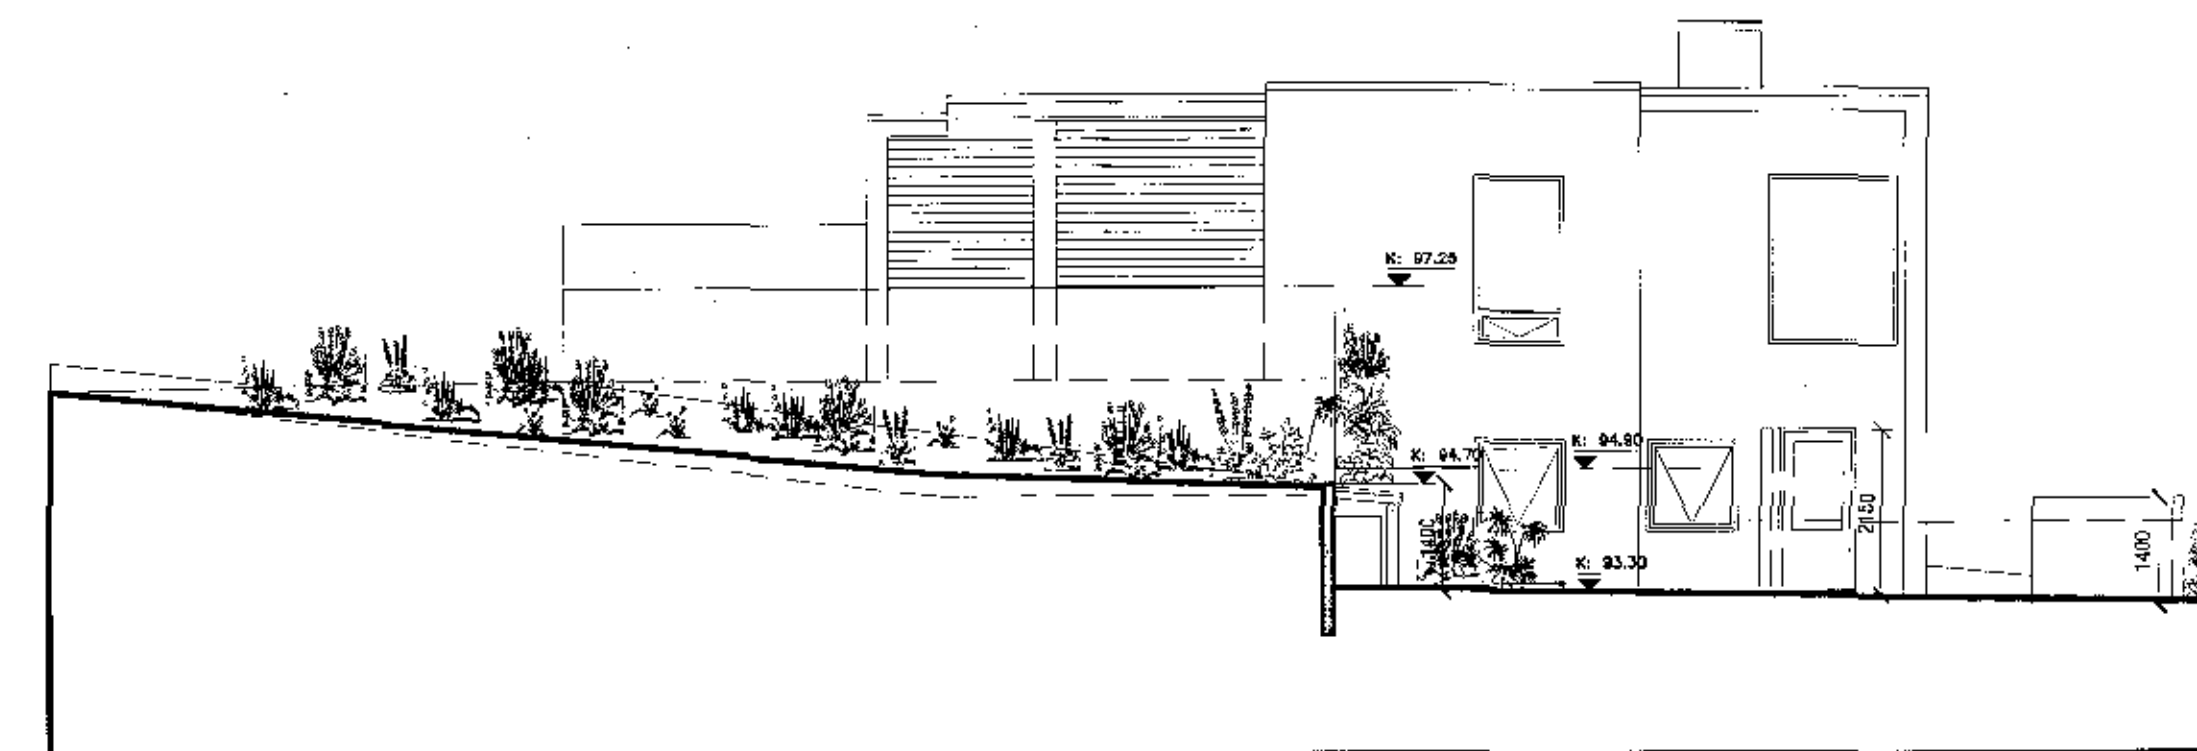

VERKSTÆÐI ARKITEKTA ehf - Gunnarsundi 5 - 220 Hafnarfjörður
 sími: 699 0999 - kt: 070365-4059 - email: aok@aok.is - www.aok.is

BREKKUÁS 14 - HAFNARFJÖRDUR
 FRÁGANGUR Á LÖÐ

17/07

SÉRTEIKNING

mkv: 1:100

sneiðingar A, D, E

0202

hannað: KE teiknað: KE dags: 23.júl.2017|prent: 25.ágú.2017

breyting A:
 breyting B:
 breyting C:
 breyting D:

A2 Athli! Öll mál eru í millimetrum. Öll vaðstærðir skal bera endi hönnuði.
 Málid ekki af teikningum, öll mál arthugi á staðnum.
 Öll afnot og sifrtun teikningar, að hluta eða í heild, er háð skattaga leyfi höfundar.