



Almennt:
Öll mál eru í millimetrum.
Öll mál sannreynist á staðnum og ef misræmi kemur upp í teikningum skal strax hafa samband við hönnuði og effirlitsmann.

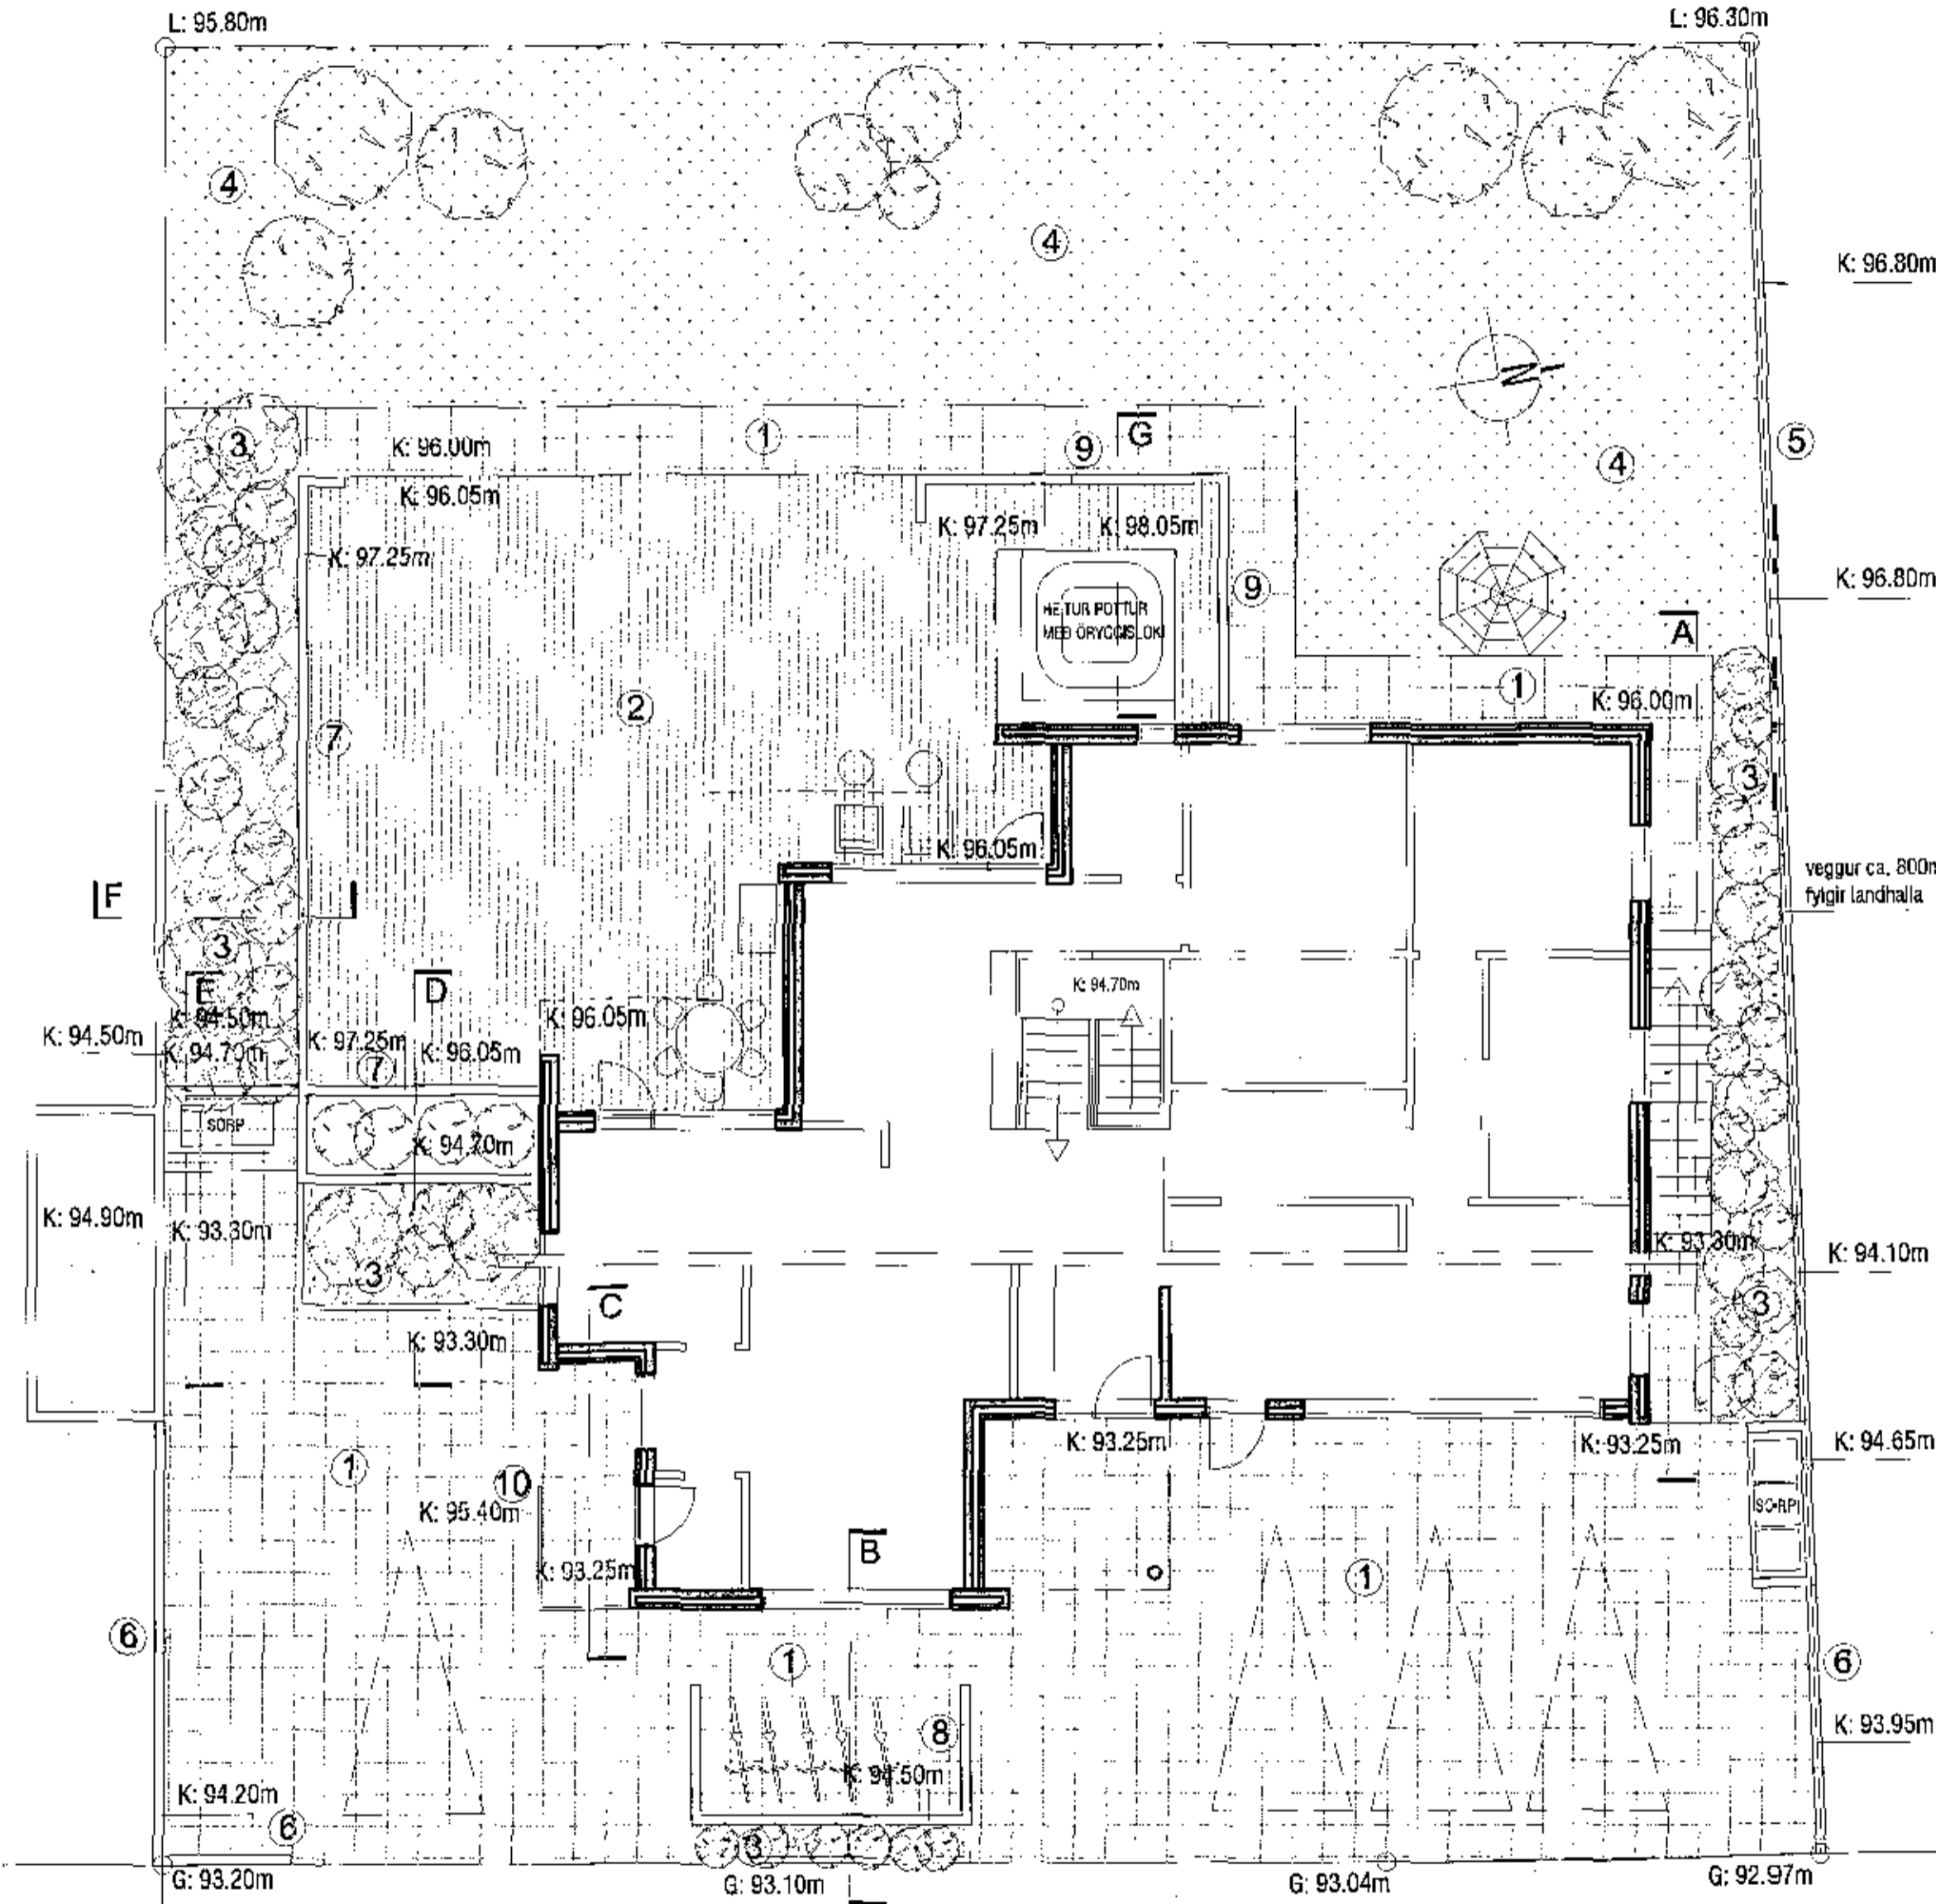

Grunnmynd - garður
mkv. 1:100

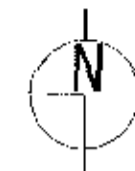

Afstöðumynd
mkv. 1:500

veggur ca. 800mm hár, fylgir landhalla

LÝSING ERINDIS

Erindið lýsir frágangi á lóð við Brekkuás 14, sem er í grundvallaratriðum sá sami og gert var ráð fyrir við hönnun hússins, en teikningar útfæra á nánari hátt stöðveggi og skjólveggi á lóð, tröppur milli efri og neðri hluta lóða, staðsetningu á sorpskýlum og veggum á lóðamörkum.

1. Hellulagt / steipt plan eða stétt
2. Timburpallur
3. Steinabeð með runnagróðri
4. Grasflöt
5. 800mm hár steiptur veggur
6. 1000mm hár steiptur veggur
7. 1200mm hár steiptur veggur
8. 1400mm hár steiptur veggur
9. 2000mm hár steiptur veggur
10. 2150mm hátt vindfang úr gleri við inngang



KÁRI ÞIRIKSSON arkitekt

VERKSTÆÐI ARKITEKTA ehf. - Gunnarssundi 5 - 220 Hafnarfjörður
sími: 699 0999 - kt: 070365-4059 - email: aok@aok.is - www.aok.is

BREKKUÁS 14 - HAFNARFJÖRÐUR
FRÁGANGUR Á LÓÐ 17/07

SÉRTEIKNING mkv: 1:100 / 500

grunnmynd og afstöðumynd 0201

hannað: KE teiknað: KE dags: 23.júl.2017 prent: 26.ágú.2017

breyting A:
breyting B:
breyting C:
breyting D:

A2 AT11a Öll mál eru í millimetrum. Öll vefatriði skul beita undir hönnuði. Meðlið ekki af teikningum, Öll mál athugið á staðnum. Öll afnot og uhúta teikningar, að hluta eða í heild, er hlúð skriflega fyrir höfundur.