




GRUNNMYND 1. HÆÐ M 1:50

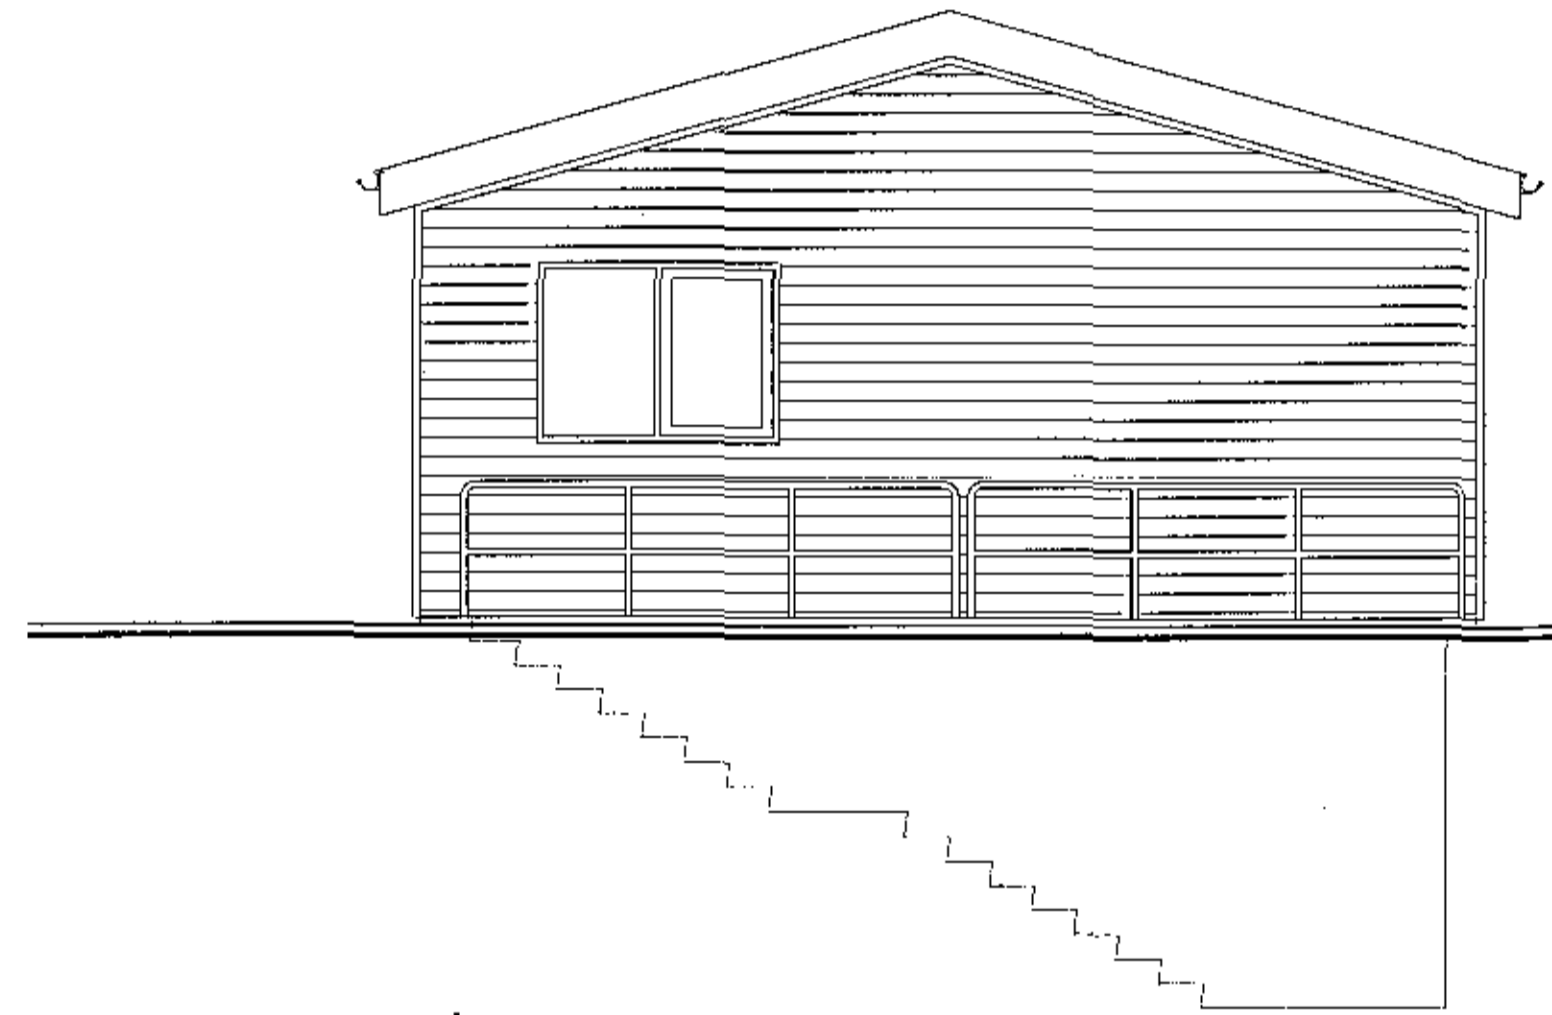


ÚTLIT VESTUR M 1:50

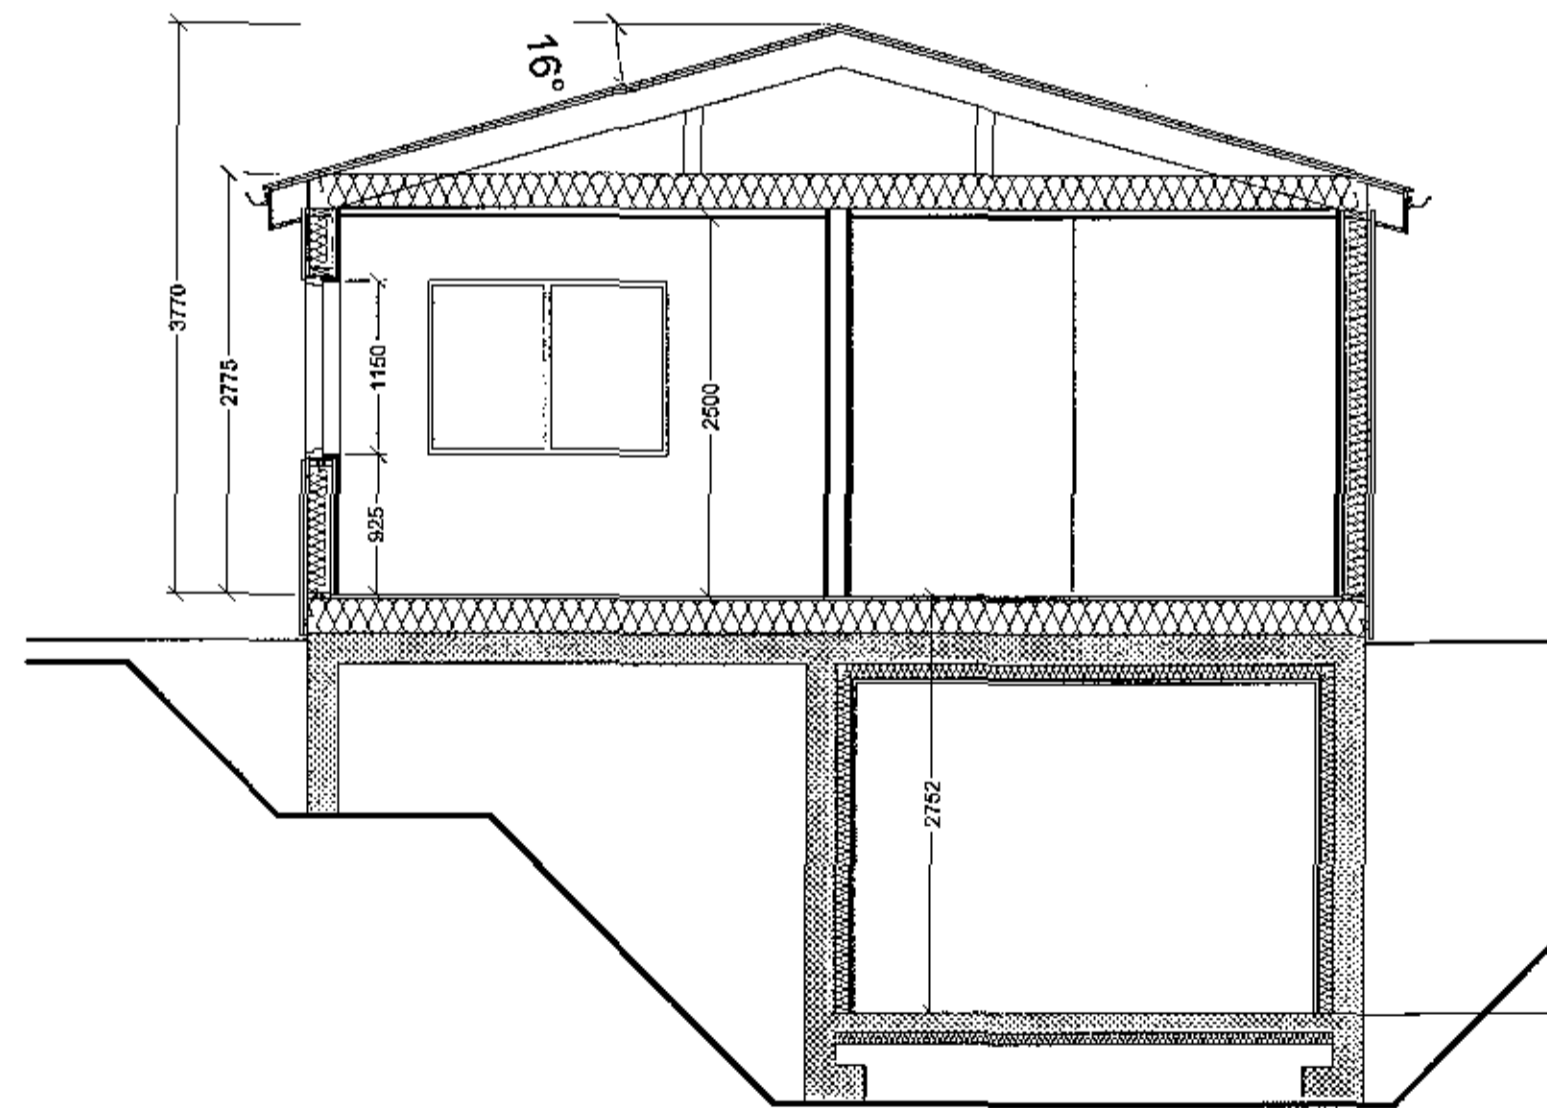

SKURÐUR A-A M 1:50

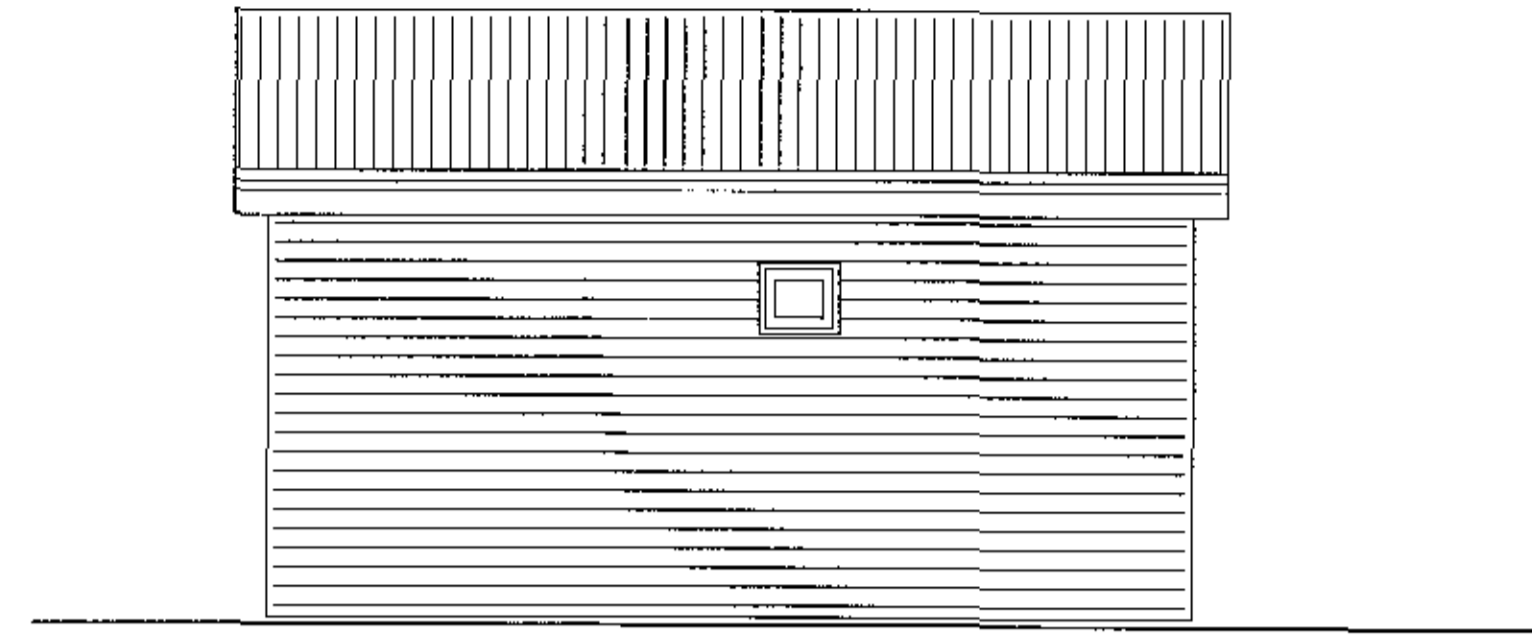

ÚTLIT SUÐUR M 1:50

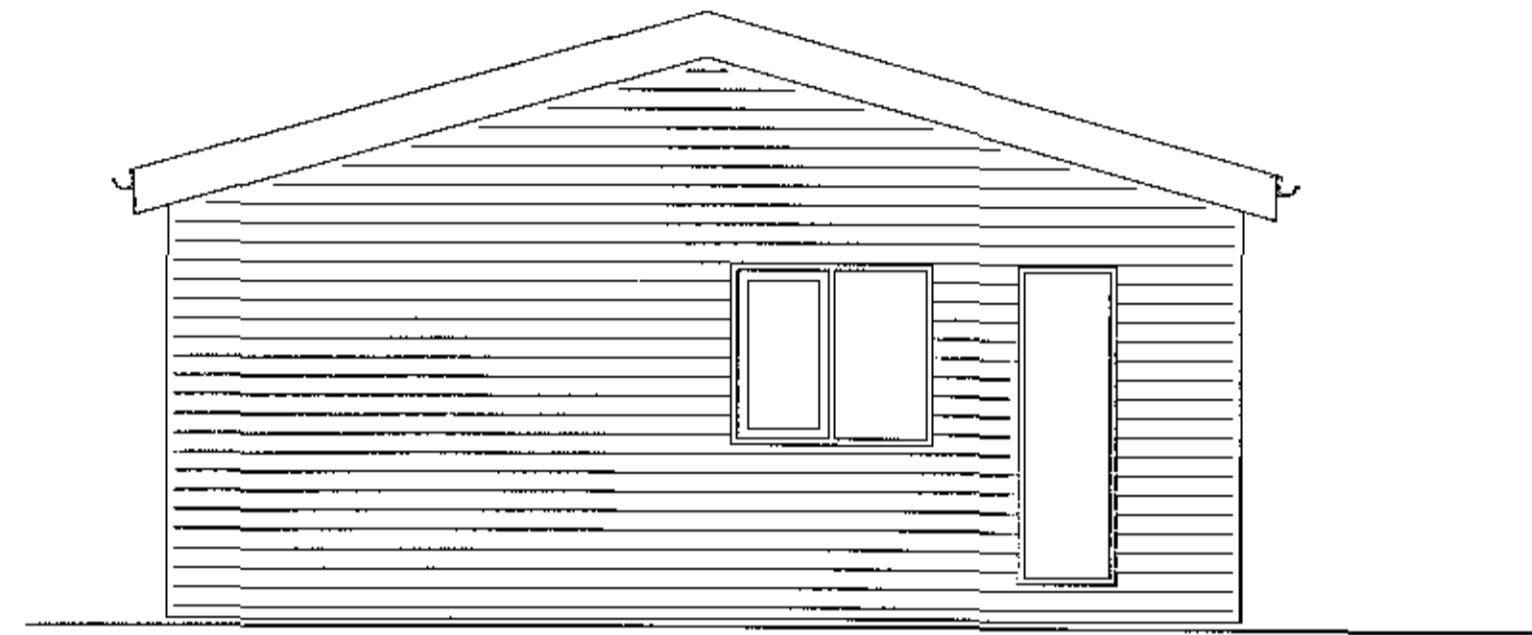

ÚTLIT AUSTUR M 1:50



ÚTLIT NORÐUR M 1:50

Staðfesting
8. sep. 2017

Verkhalt:	Breiðhella 8 og 10 Starfsmannahúsið
Verkhúsi:	Grunnmynd, Útlit og skurður
Taldirnúmer:	02
Mælikvæði:	1:50
Teknað:	HP
Yfirfarir:	
Samþykkt:	
Verknúmer:	05099
Útgáfudagur:	28.08.2017
Tekniáæð:	
Úprentað:	Aug 28, 2017 - 10:02

ARK
 BOLHOLT 8-105 REYKJAVÍK
 Sími: 570 5700 - FAX: 570 5701
 ark@arkhiring.is - www.arkhiring.is

SKURÐUR HALLGRÍMSSON, 170753-3130 ARKTEKT
 HJÓRTUR PÁLSSON, 060152-4420 BYGG.FR.
 BIRKIR ARNASON, 220787-3160 BYGG.FR.
 HALLUR KRISTMUNDSSON, 220573-3899 BYGG.FR.
 HELGI MAR HALLGRÍMSSON, 210279-3428 ARKTEKT