


LINNETSSTÍGUR 1 HAFNARFIRÐI.

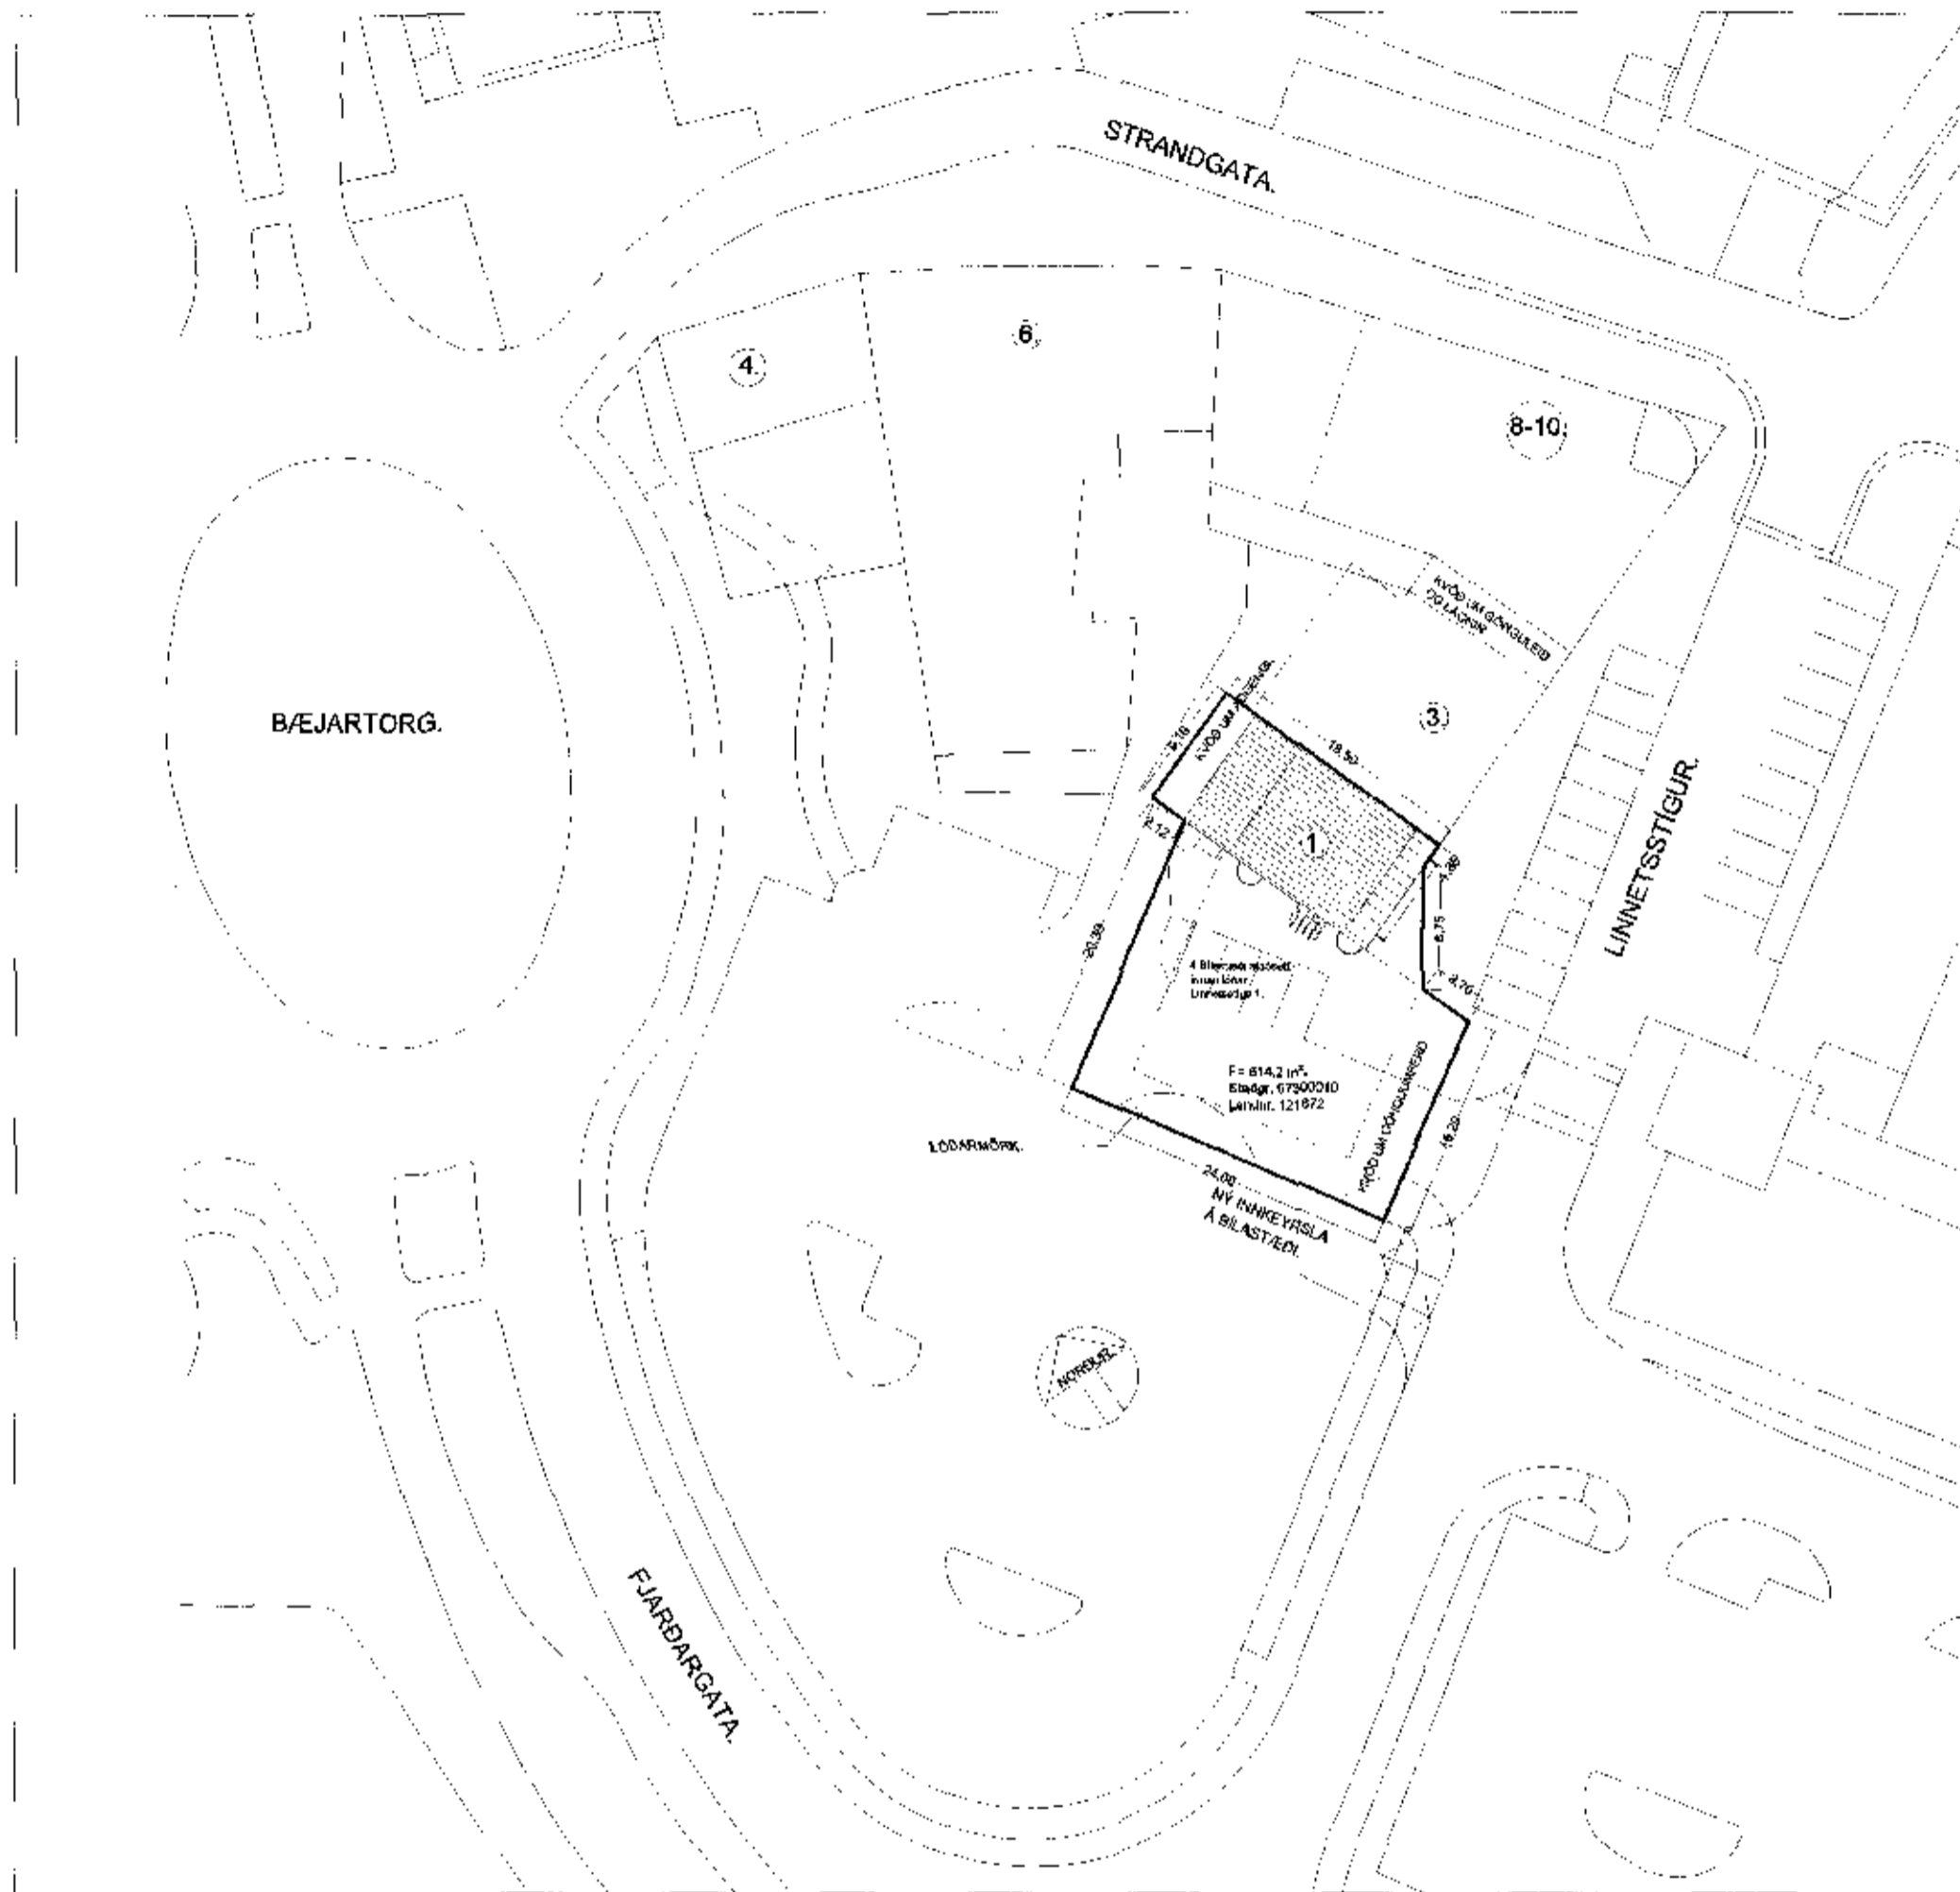

AFSTÖÐUMYND MKV. 1:500.

Skráningarfella: Linnettsstígur 1 Hafnarfirði. Skrásetjari: Sigurður Þorvarðarson
 Landnúmer: 121672 Kennitala: 141250-4189
 Matahlutanúmer: 02 Útgáfa: 4.018 Daga: 28.8.2017

Uppskipting og lýsing				Stærðir															
D0	D1	D2	D3	D4	D5	D5M	D6	D7	D8	D9	D10a	D10b	D11	D12	D16	D17			
Lokun	Rýni	Acun	Hökun	Eignar- hátt	Brotfela m²	Milketu m²	Stig m	Op m	Brústætur m	Brústætur sk. e. l. & m	Stærð m	Stærð max	Stærð m	Stærð m	Stærð m	Stærð m			
					390,9	0,3	5,8	4,9	248,9	5,0			638,1	218,0	223,5	907,720			
													25,4						
					142,1	0,0	5,9	0,0	142,1	5,0			426,9	128,3	128,5				
A	0101		N	0101	129,9				129,9				3,00	3,00	373,5	110,8	128,5	3,00	332,400
A	0102		U	Y	3,2		5,9		9,2				0,23	3,00	24,91	9,2		2,20	20,340
A	0103		Y	Y	6,4				6,4	5,0			5,00	5,00	21,9	8,3		2,20	18,360
					109,7	0,0	0,0	4,9	101,8	0,0					277,4	89,7	97,0		
A	0201		N	0201	56,5				56,5				2,60	2,60	146,9	48,2	58,5	2,60	125,320
A	0202		N	0202	40,5				40,5				2,60	2,60	109,3	33,8	40,5	2,60	87,880
A	0203		U	Y	9,7			4,9	4,8				2,60	2,60	25,2	7,7		2,60	20,020
C	0204		S	0204	1,8				1,8				1,00	1,00				1,00	1,800
C	0205		S	0205	1,8				1,8				1,00	1,00				1,00	1,800
					142,1	0,0	0,0	0,0	0,0	0,0					106,0	0,0	3,0		
A	0303		V	X	142,1								0,15	1,50	106,0				

Athugasemdir
 Á löðinni eru staðsettir þámar fyrir sorp frá veitingaröðun og sorplöt fyrir gistinguíbúðir (heanissorp og papptí).
 Löðin er höfð samkvæmt öðrum skilmálum.
 Á löðinni er heimil að byggja viðbyggingu eða öðrum samkvæmt deiliskipulagi, en á meðan þeim byggingsformum er ekki hrint í framkvæmd samþykkt löðin af Linnettsstígur 1 og Hafnarfirði undir tilsetu að hluta.
 Síningin D10 veitingahúsa hefur únggengileik að mælagjöf hlífðu sem staðsett er í teikningu teikningu nr. 01 03 sem staðsett er undir stöngunum 02 2 hæð.

Samskipti samra

Eignar- hátt	Notkun leidd	Y- stærð	Notkun leidd	Rökst- tegi	Síningur
0201	gisting/íbúð	Y	sýslu- eign	J	50,0000%
0202	gisting/íbúð	Y	sýslu- eign	J	50,0000%

Eignarhátt

Eignar- hátt	Notkun leidd	Stærð m²	Stærð m²	Stærð m²
0101	Veitingahúsi	129,9	332,400	332,400
0201	Gisting/íbúð	56,5	127,120	156,380
0202	Gisting/íbúð	40,5	89,680	118,940
	Alla	226,9	549,200	607,720

Breytingar:
 Eftir
 Lúðum Eyriss í gættuð. Daga: Teikn. Vör.
 28-08-17 9 h

LINNETSSTÍGUR 1 HAFNARFIRÐI.
 Landnúmer: 121672

Aðaluppdráttur: Númer:
 Efni: Afstöðumynd, skráningartala.
 Mækkvæði: 1:500.
 Frumstærð blaðs: A2
 Teiknað: Sig. Þ.
 Yfirfarið: V.P.S.
 Dagsetning útgáfu: 10-04-17
 Verk nr.:
 Teikn. nr.: 003
 Endurak:



STH. teiknistofan ehf.
 Arntún aðalhönnuðar
 Strandgötu 11,
 220 Hafnarfirði,
 Sími 5651510.
 teiknistofan@stnet.is

Sigurður Þorvarðarson byggingaábyrgur bfl. nr. 141250-4189.