
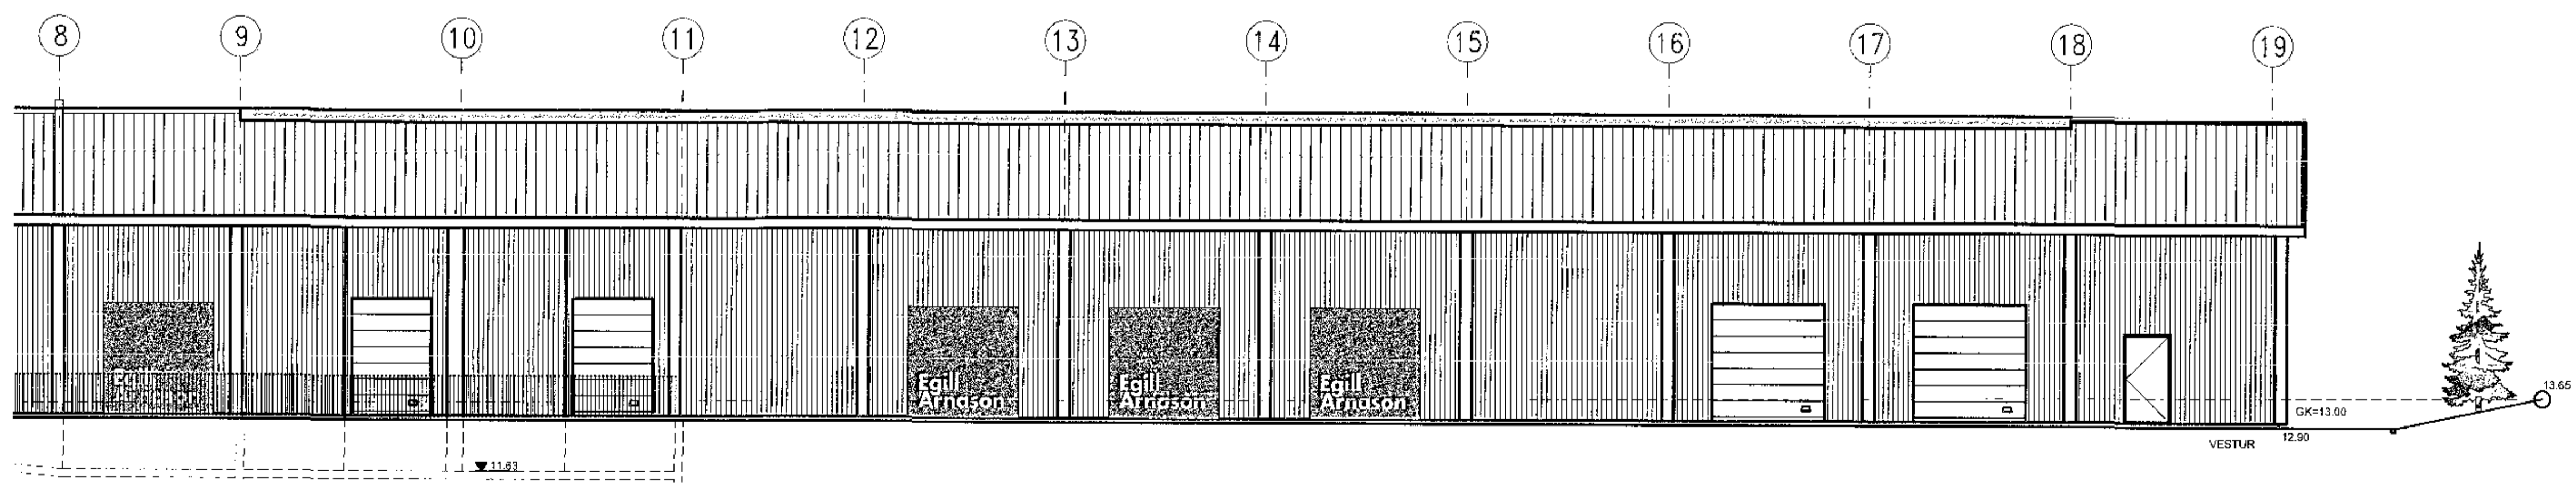
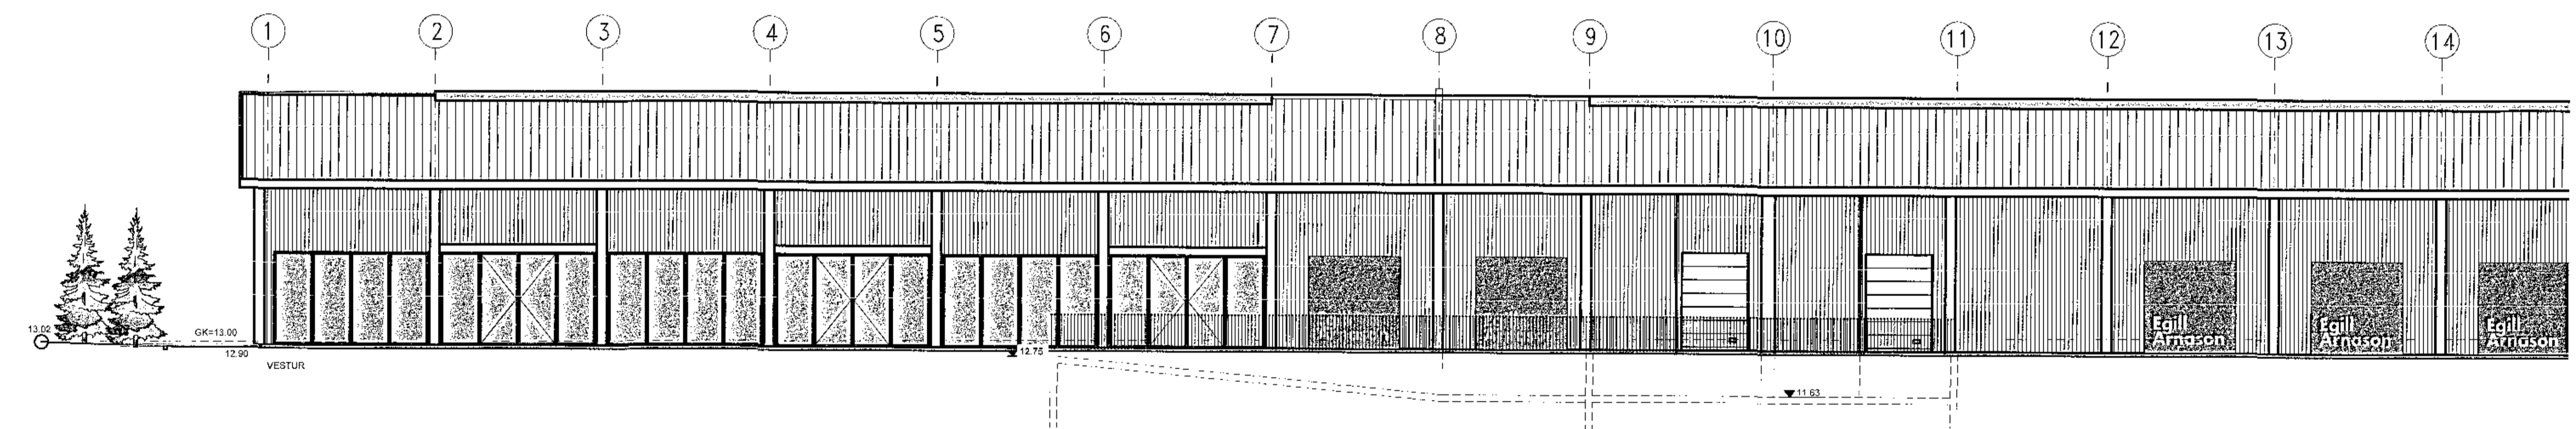


Samþykkt þann  
 0 6. sep. 2017  
 Byggingafulltrúinn í Hafnarfirði  
 HBY

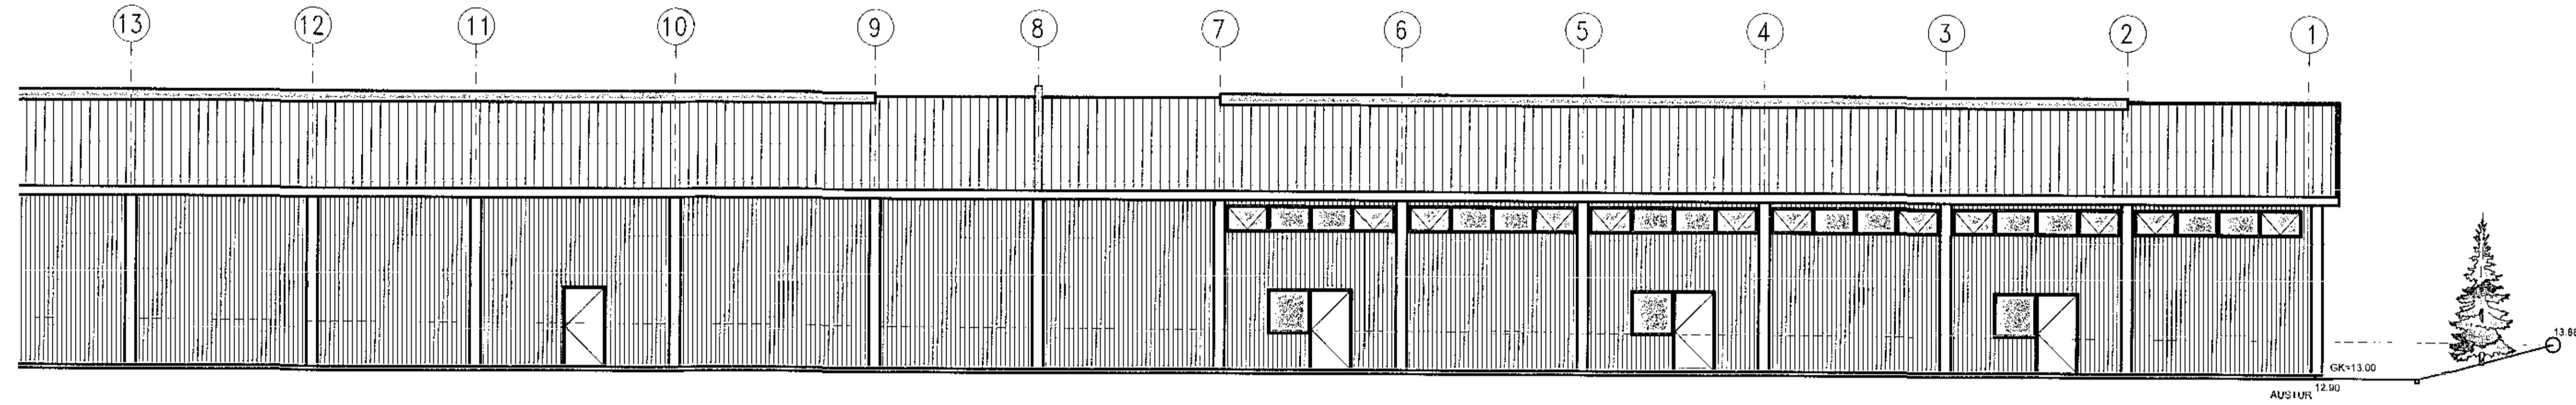

Digitally signed by  
 Guðmar H Kráspjónsson  
 DN: cn=Guðmar H  
 Kráspjónsson, o=Guðmar  
 H Kráspjónsson, c=Ísland  
 Reason: I have reviewed  
 the document  
 Location  
 Date: 2017-09-06  
 09:34Z

**VOR**  
 TÓMAS ELLERT TÓMASSON  
 VERKFRÆÐINGUR M.S.C.E. - VFI  
 Sími 853 8 358 - tomaselliert@gmail.com

**SELHELLA 4 - HAFNARFIRÐI**

ADALUPPDRATTUR	NO
ÚTLIT	NO 1:100
SKAÐA	T. ELLERT TÓMASSON
SKAÐA	T. ELLERT
SKAÐA	17001
SKAÐA	SELHELLA 4 - gbal.dwg
07.09.2017	A-04

201170-3979