
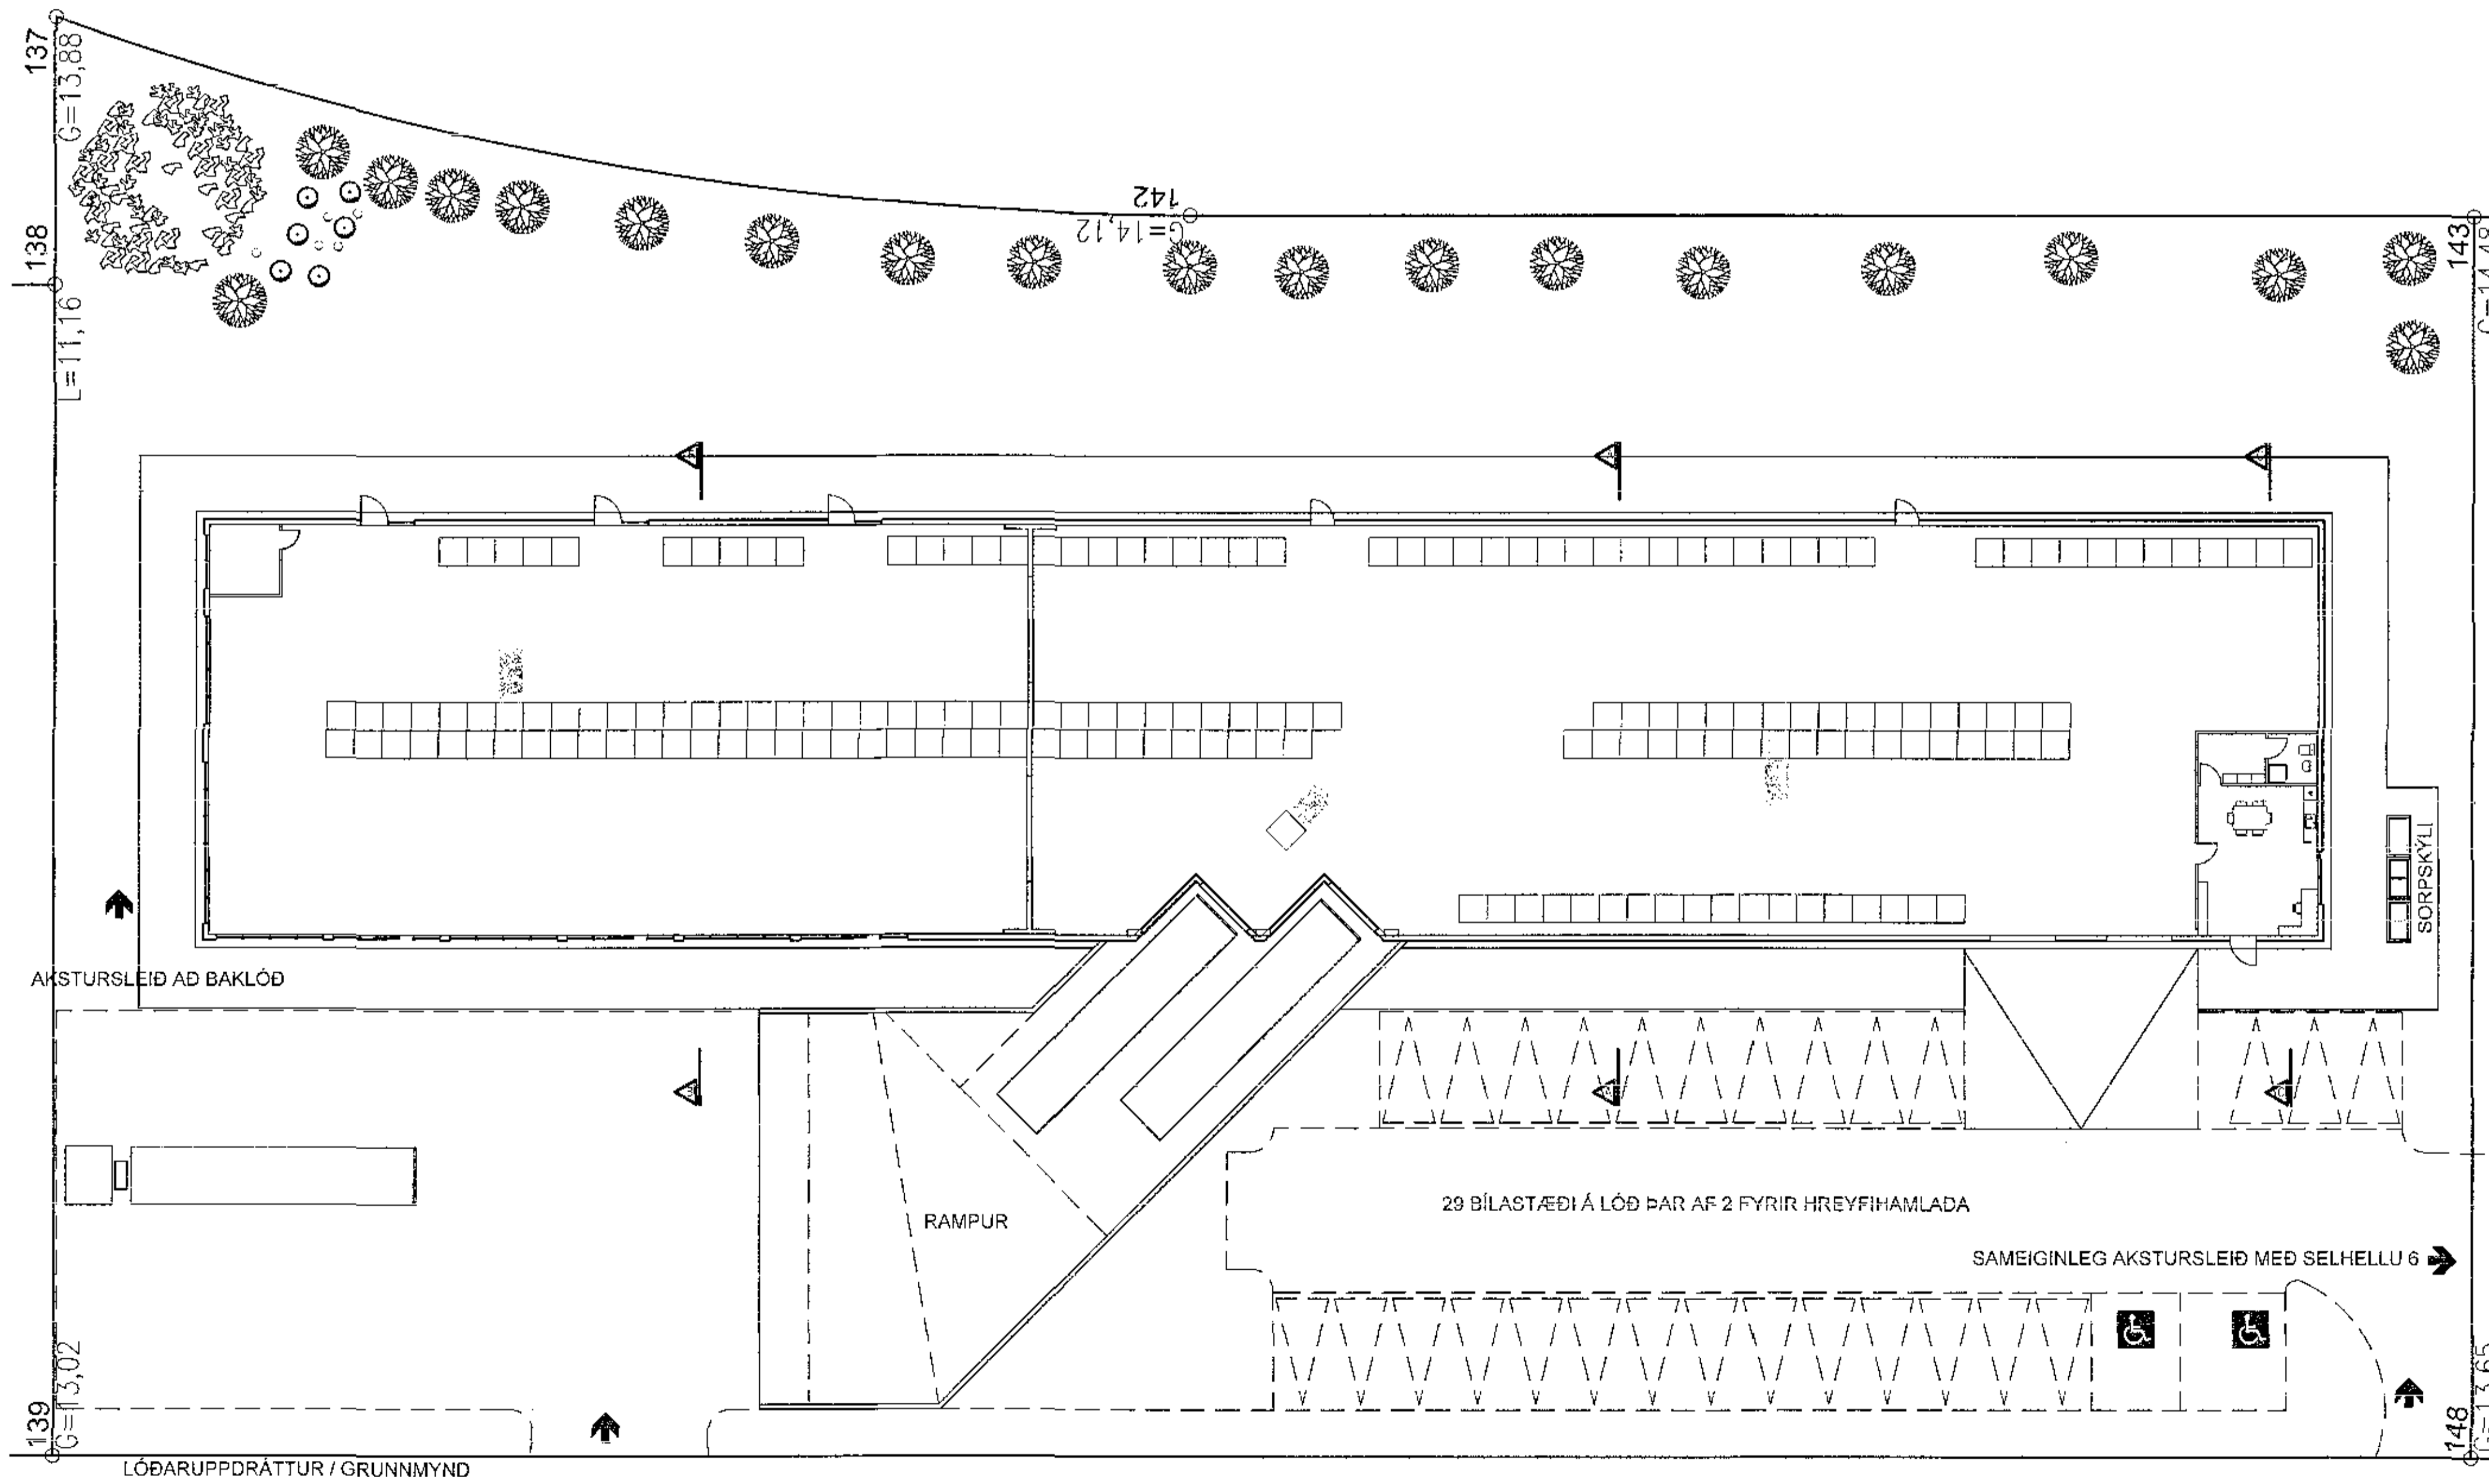
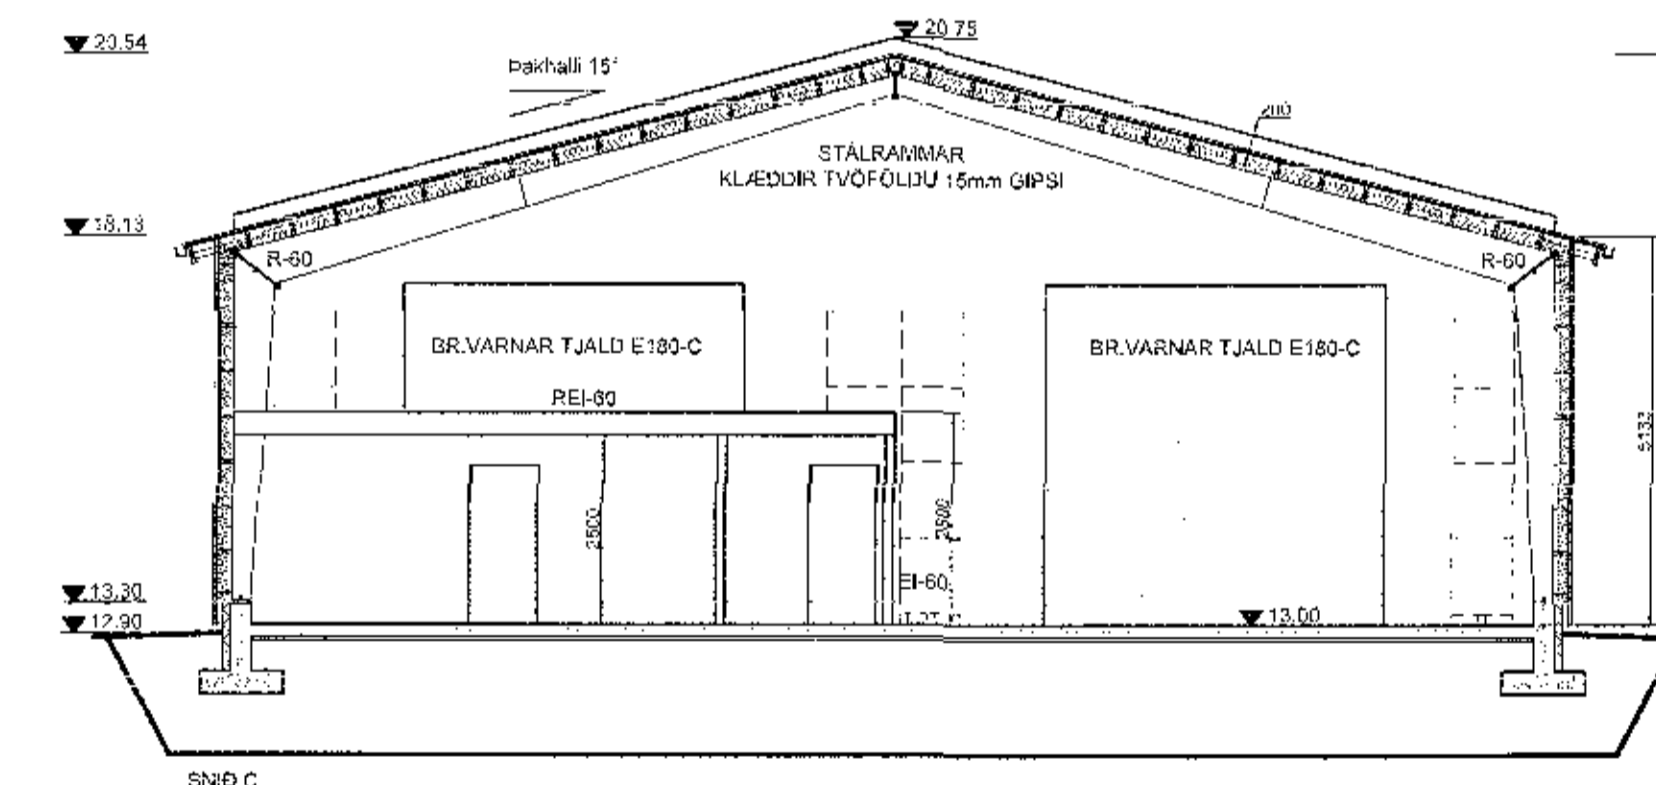
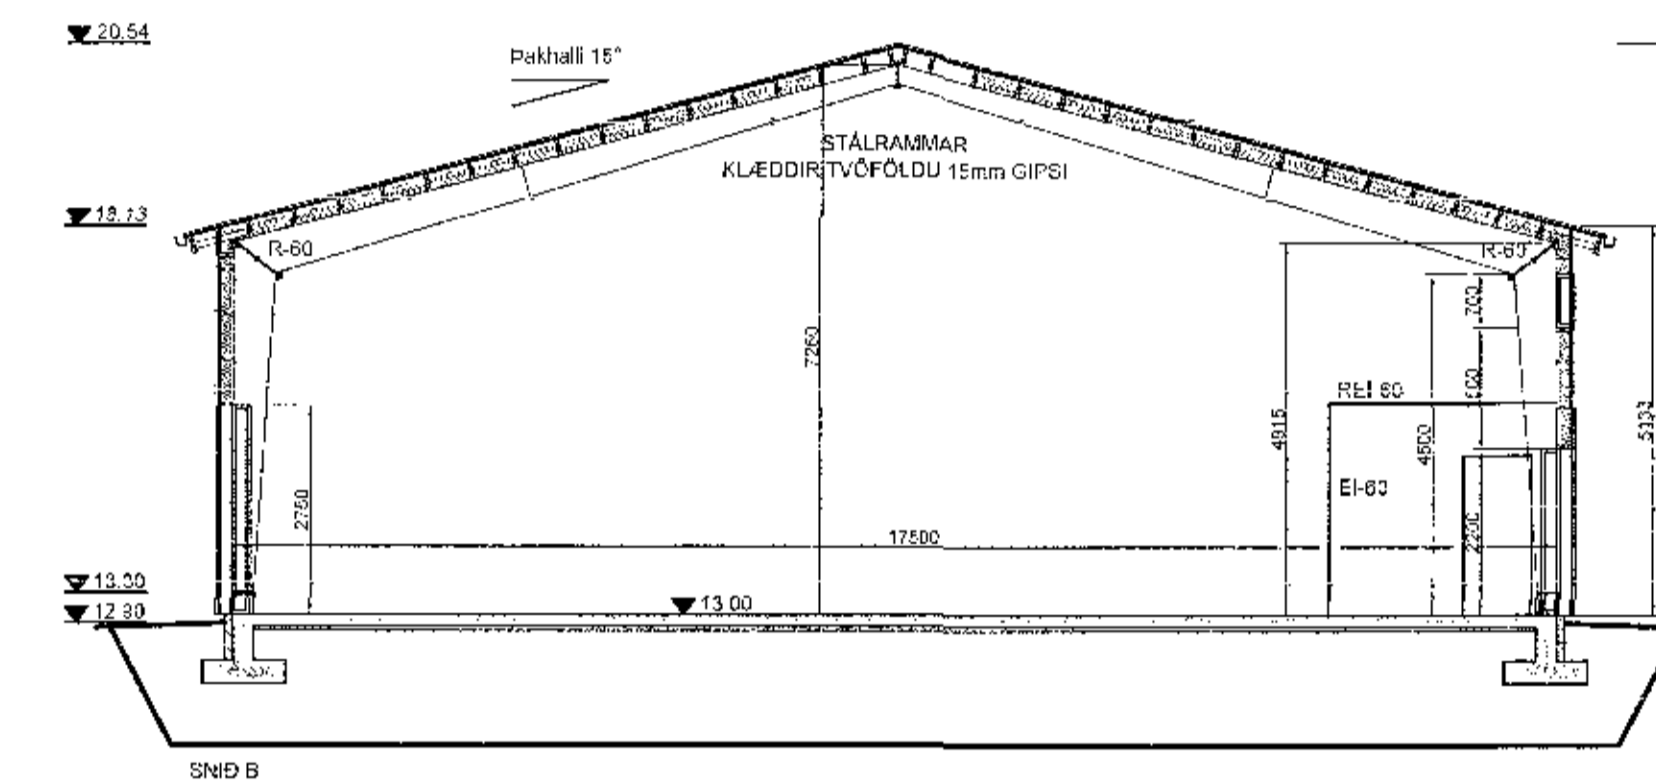
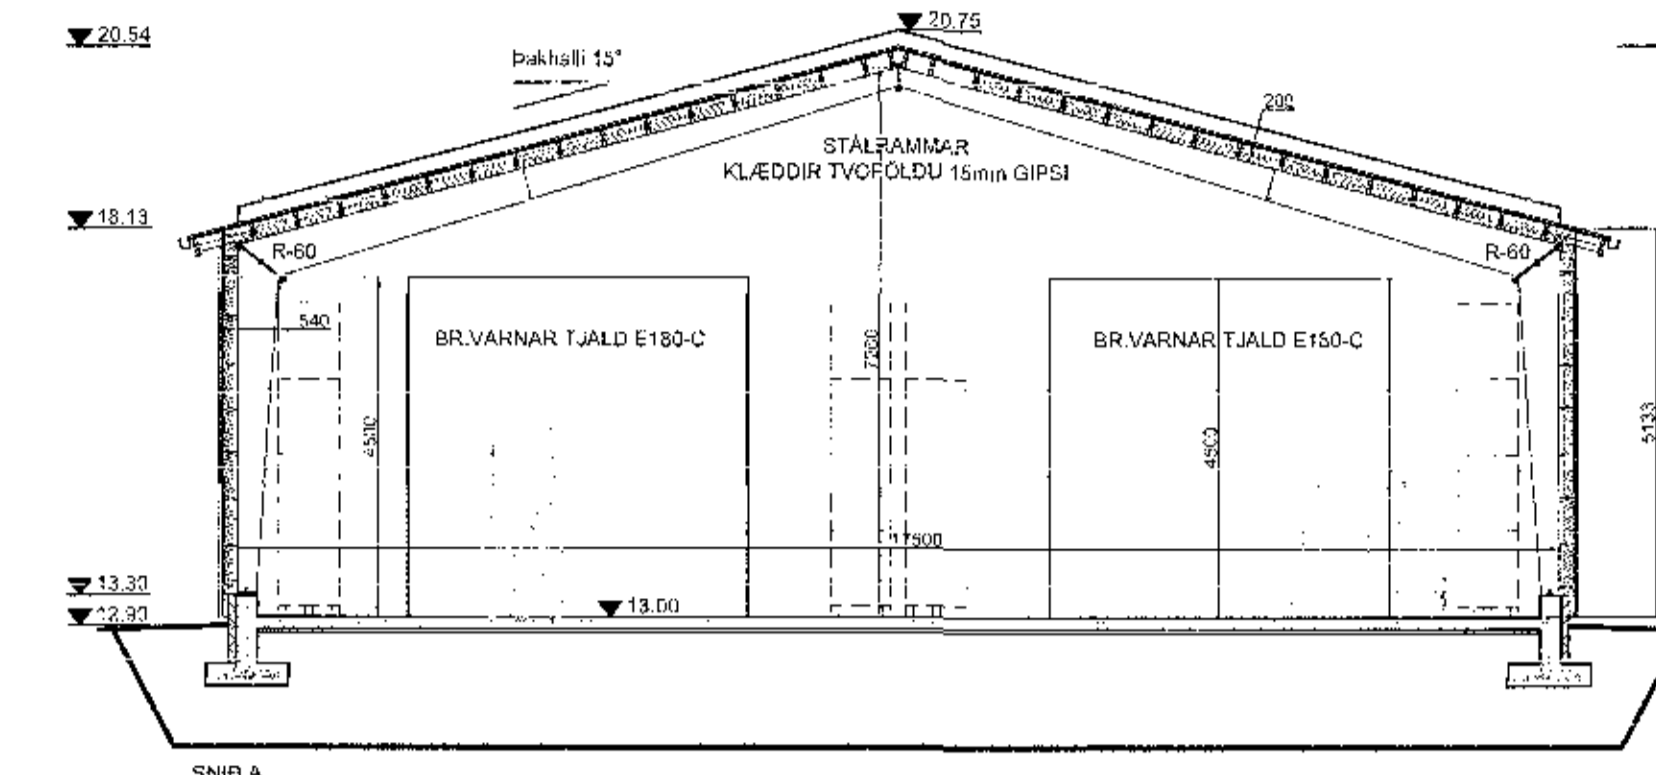
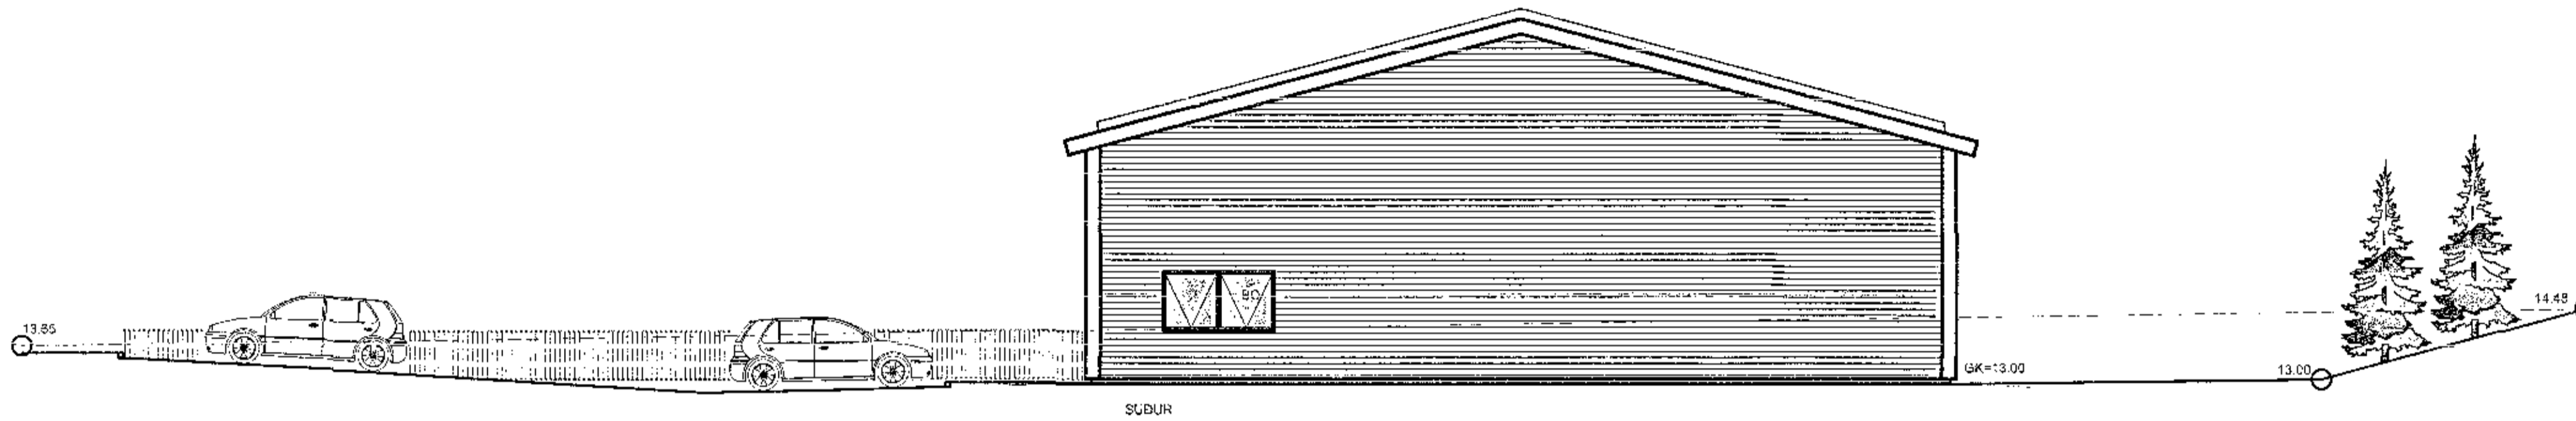


Samþykkt þann
06. sep. 2017
Byggingulittrúnn í Hafnarfirði

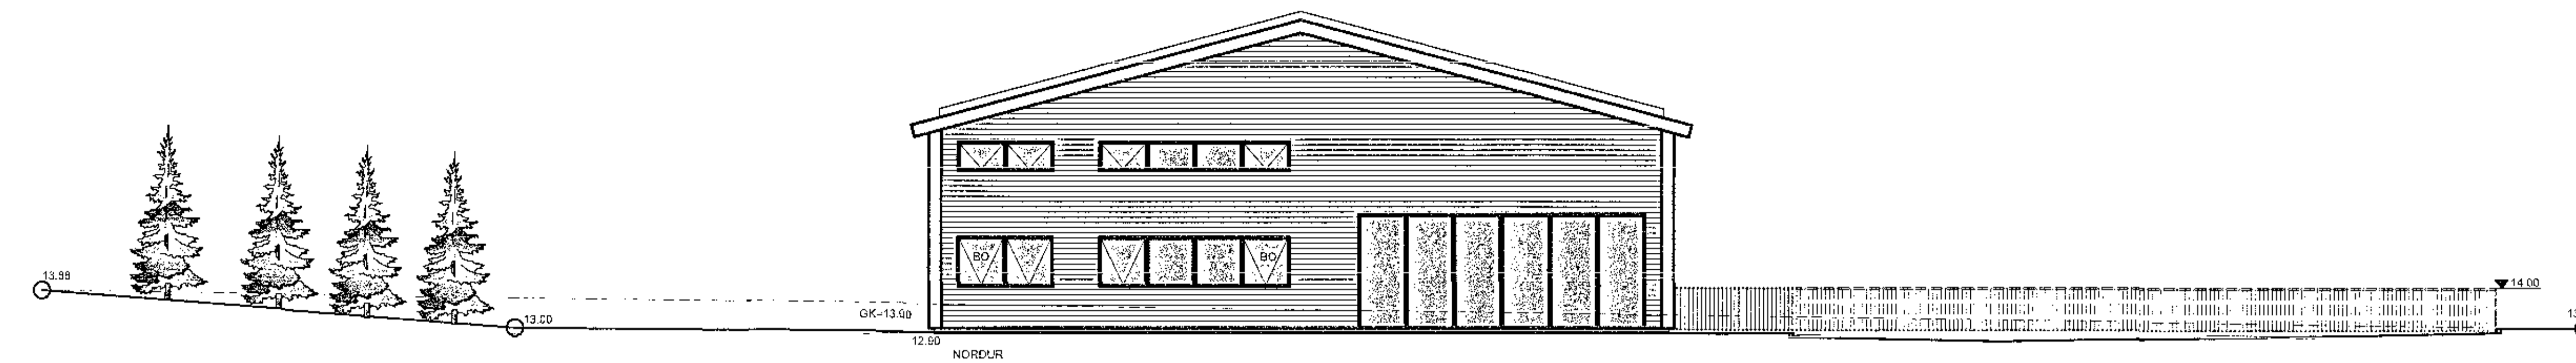

Digitally signed by
Ólafur Þ. Þorsteinsson
DN: cn=Ólafur Þ.
Þorsteinsson,
o=Stjórnun og
Kerfiþjónusta í
Hafnarfirði, ou=Stjórnun og
Kerfiþjónusta af
Hafnarfirði, email=olafur.þorsteinsson@hafnarfirði.is
Reason: I have
revised this document
Location: 2017-09-08
20:32

VOR TÓMAS ELLERT TÓMASSON
VERKFRÆÐINGUR M.S.C.E. - VFI
SÍMI 853 8 358 - tomassellert@gmail.com

SELHELLA 4 - HAFNARFIRÐI

ADALUPPDRAÐTUR	SKALA
ÓTLIT OG SNID	1:100
LÖG	1:200
MYN	T. ELLERT - TÓMASSON
TEI	T. ELLERT
BYGGINGULITTRÚNN	07.09.2017
BYGGINGULITTRÚNN	201170-3979