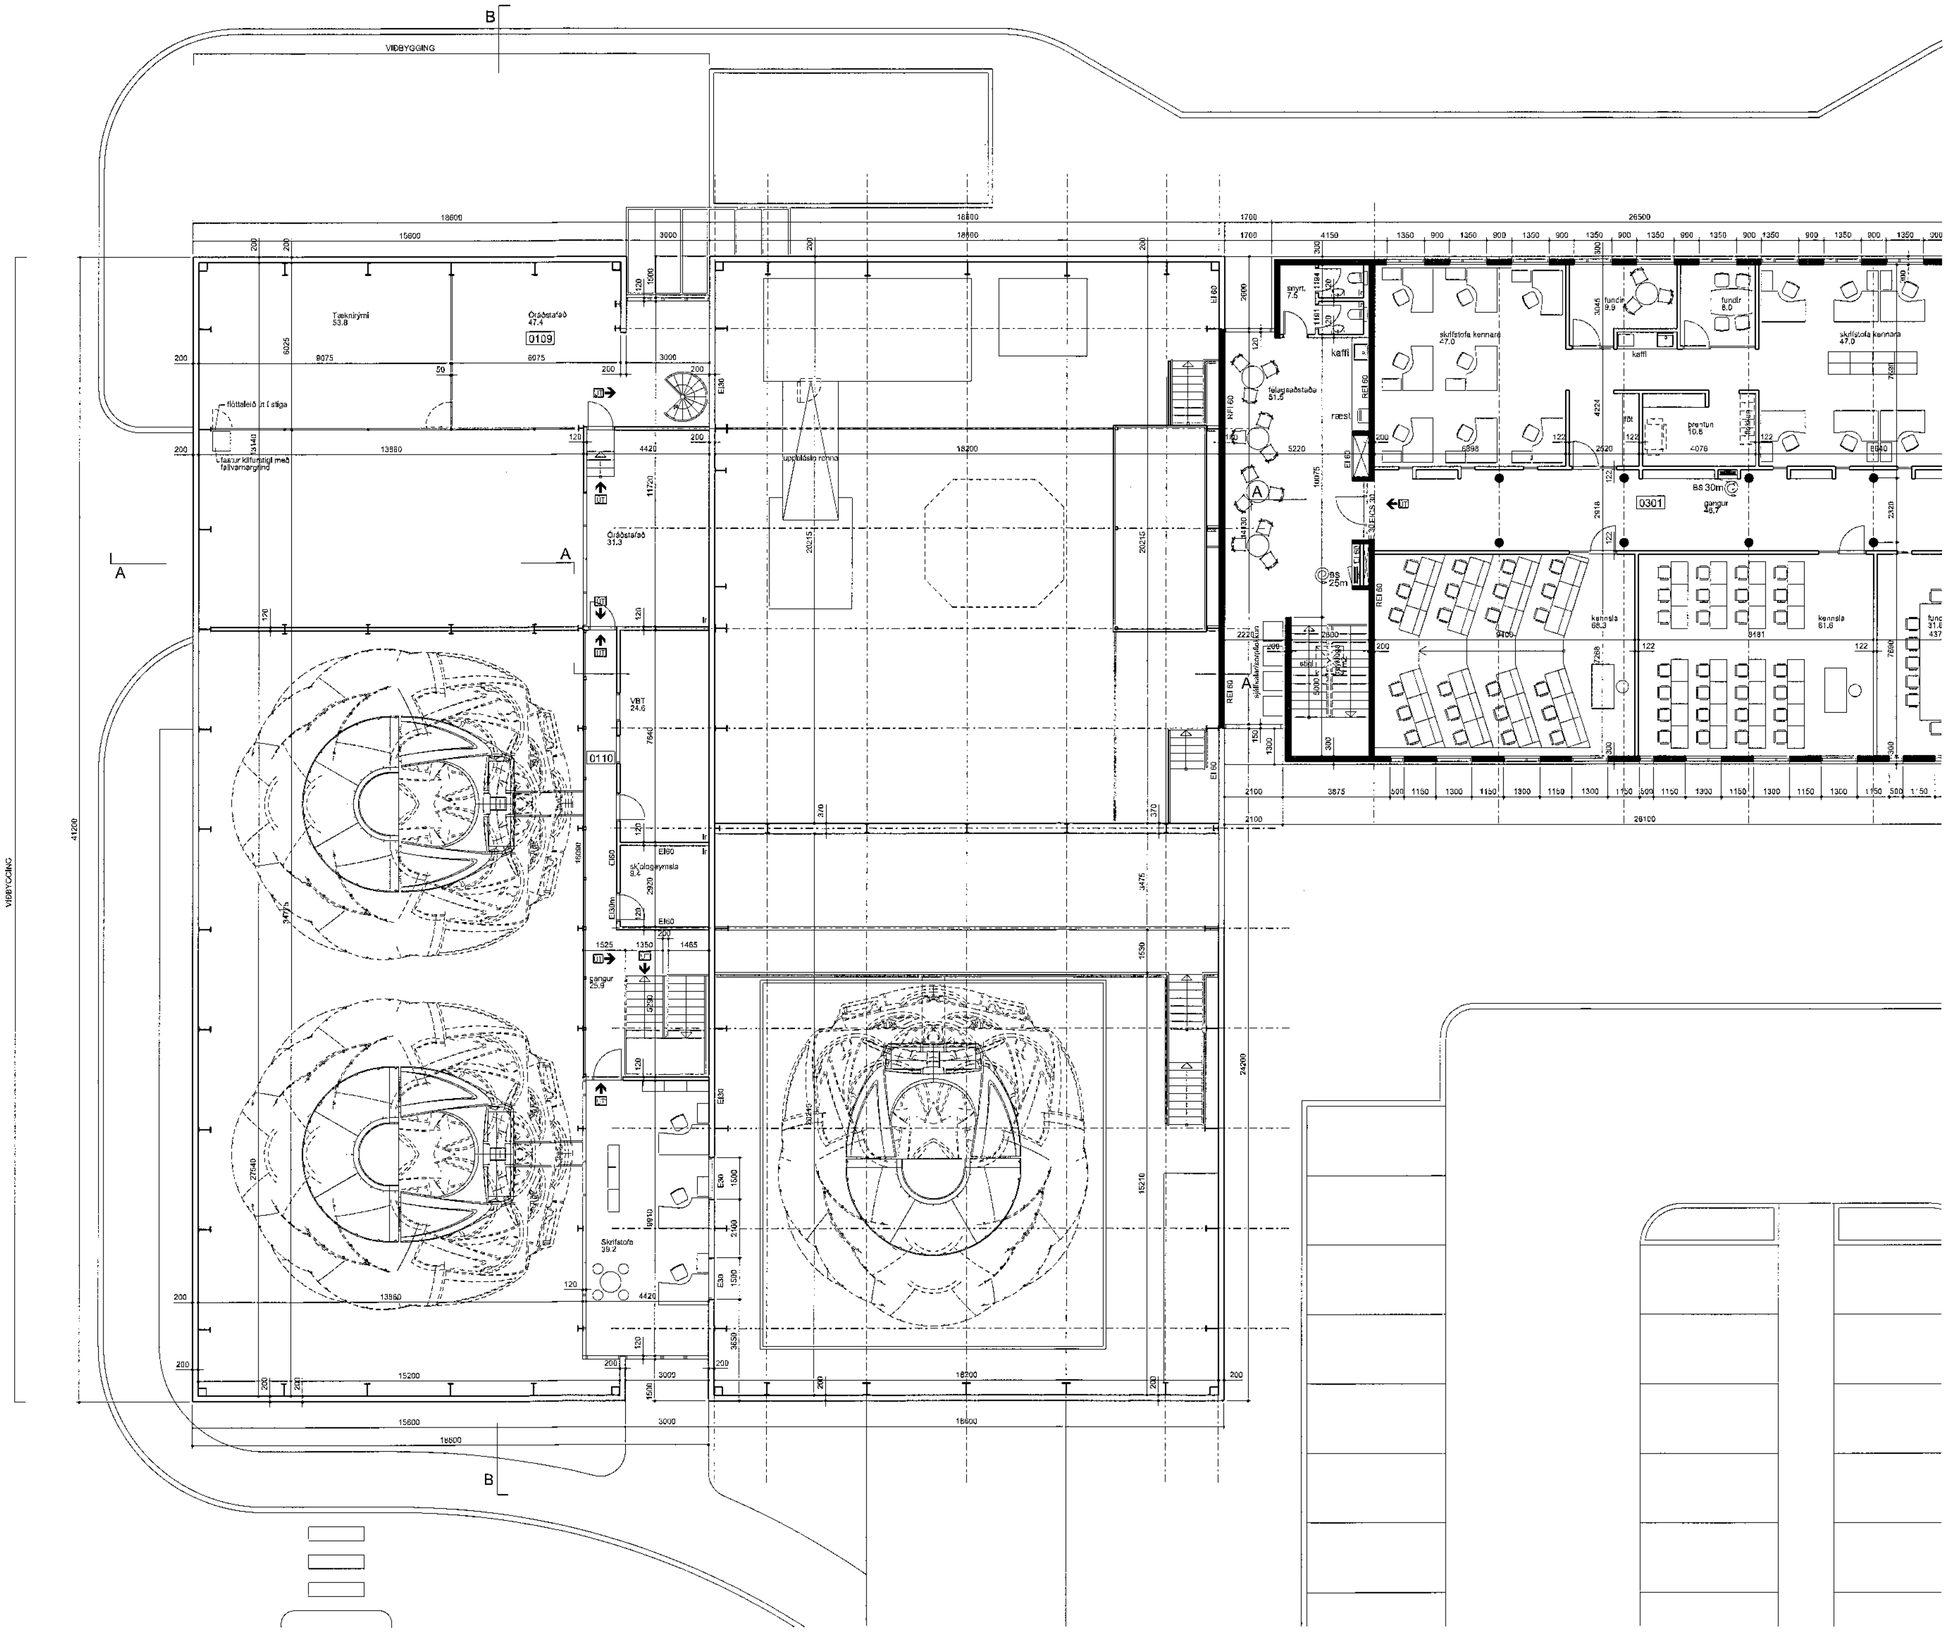

Endurskoðun:	Dags:	Teikn.	Yfirf.
D:			
C:			
B:			
A:			

ICELANDAIR ÞJÁLFUNARSETUR
FLUGVELLIR 1 HAFNARFIRÐI
FLUGHERMABYGGING

LANDNÚMER: 222263
VERKKAUPI: Icelandair
Kt 530366-0350

AÐALTEIKNING — NÚMER 4 AF 8

EFNI:	GRUNNMYND 3. HÆÐAR
MÆLIKVARÐI:	1: 100
FRUMSTÆRÐ BLAÐS:	A1
TEIKNAÐ:	ÓÖA
YFIRFARIÐ:	RGB
DAGSETNING ÚTGÁFU:	15.02.2017
VERKNR:	1327
TEIKN. NR:	104
ENDURSK.:	

VA ARKITEKTAR
Borgartún 6
105 Reykjavík
kt: 450406-3510
sími: 530 3600
fax: 530 6981
va@vaarkitektar.is
www.vaarkitektar.is
ÚTGEFANDI: Ólafur Ö. Axelsson kt: 0412513019

Teikning þessi er eign út af undirritaðum fyrir hönd eigenda höfundaréttar, VA Arkitektar ehf. Eigi má eða afrita með neinum hætti, að hluta til eða í heild án skriflegs leyfis höfundar.