


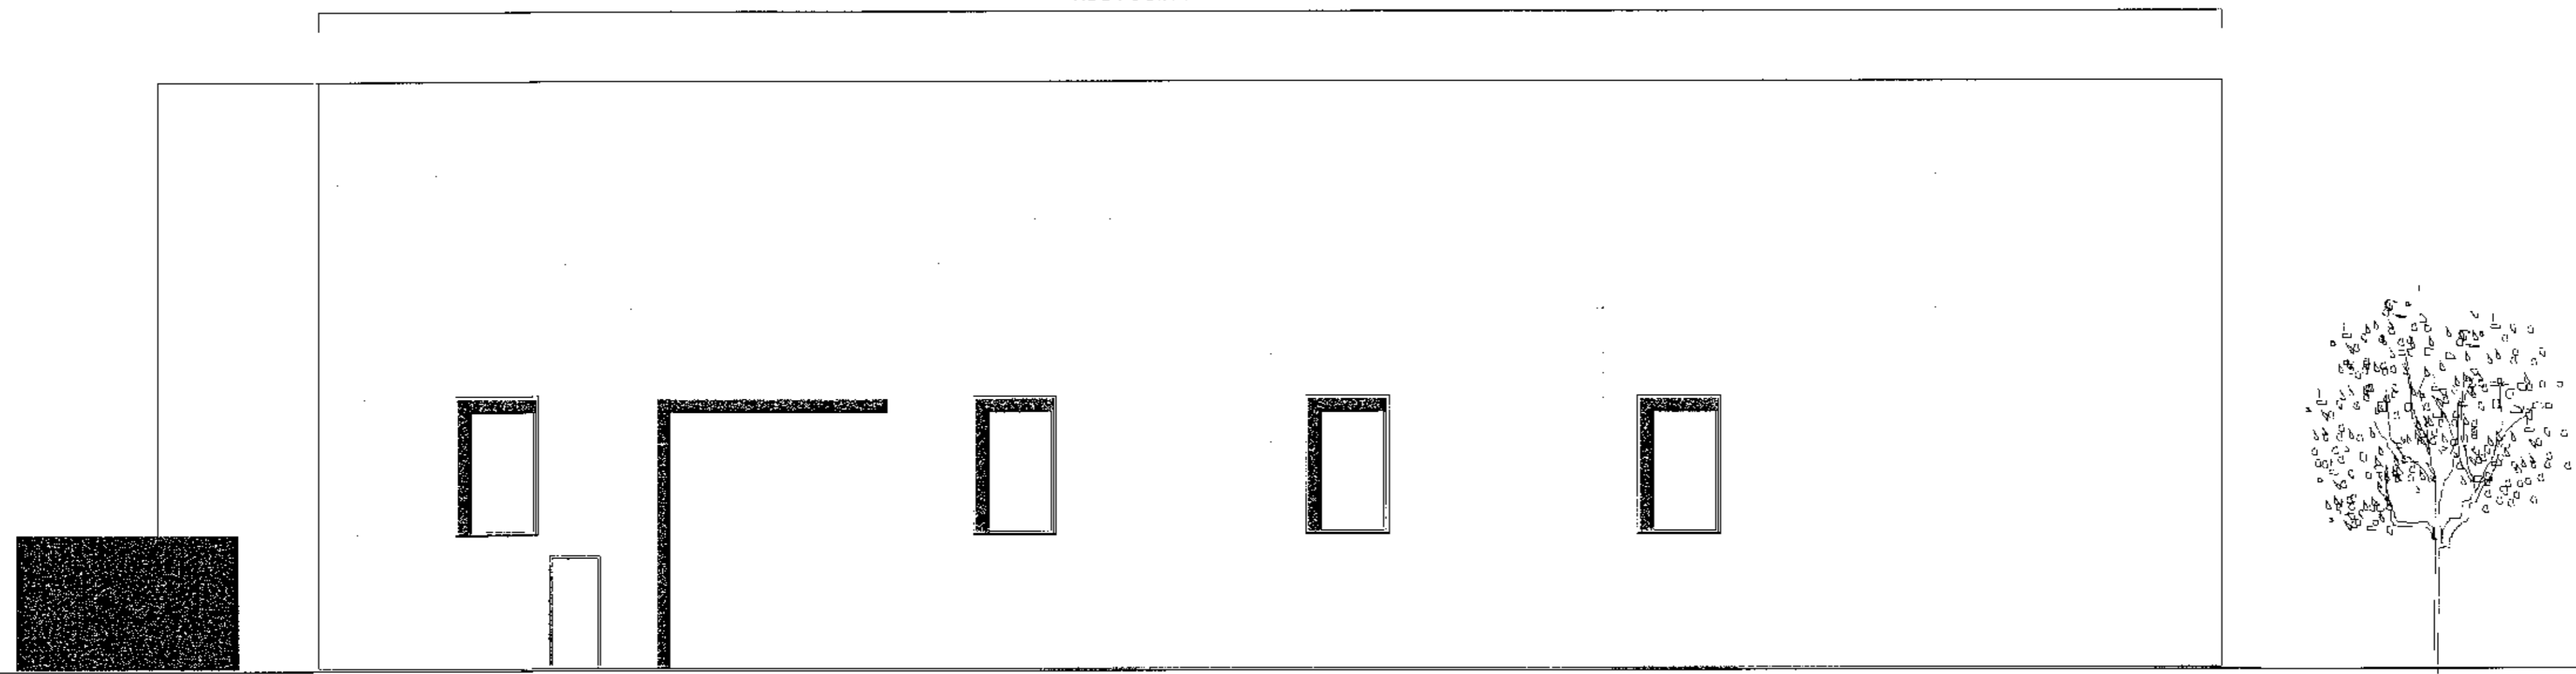

SUÐUR

VIÐBYGGING



VESTUR



27.05.17
29.10
Árni Árnason
Ráfrænn undirritun
2017-04-07 10:04:07

Eindráðgjafi:	Dagur:	Taluneyrir:
D:		
G:		
B:		
A:		
ICELANDAIR ÞJÁLFUNARSETUR FLUGVELLIR 1 HAFNARFIRÐI FLUGHERMABYGGING		
LANDNÖMUR	222283	
VERKKAUPEF	Ki. 630306-0360	
ADALTEKNING	NÚMÉR 6 AF 8	
EFNE	ÚTLIT OG SNID	
MÁLKVÆÐI	1:100	
FRUMSTÆÐI DLABS	A1	
TEIKNAD:	ODA	VERKNR. 1327
YFIRFARU:	RÖB	TEIKN. NR. 106
DAGSETNING ÚTGAFU:	15.02.2017	ENDURSK. -

VA ARKITEKTAR
börgartún 6
105 reykjavík
tlf. 4604000-310
sími: 530 6990
fex: 530 6991
www.vaarkitektar.is

ÚTGEFANDI: Ólafur Ó. Axelsson KY: 0412513019

Talning beak er þannig af undirritun fyrir hönd eignara h'ur upprætt. VA Arkitektar af
Tölvunni má aðrir áttu með nauvar hætt, að h'laða til eða í -að: þu skilgja hefta h'v'ndar.