


Sambýkt þann
23. ágú. 2017

Byggingufulltrúi og teiknari:
S. Þ. Þorvaldsson

Öll máttakast/taðfarist á staðnum séur en smíði hefst.
Mísræmi í teikningum skal tafarlaust tilkynna hönnuðum.
Teikningar arkitekta skal fasa með teikningum meðhönnuða.

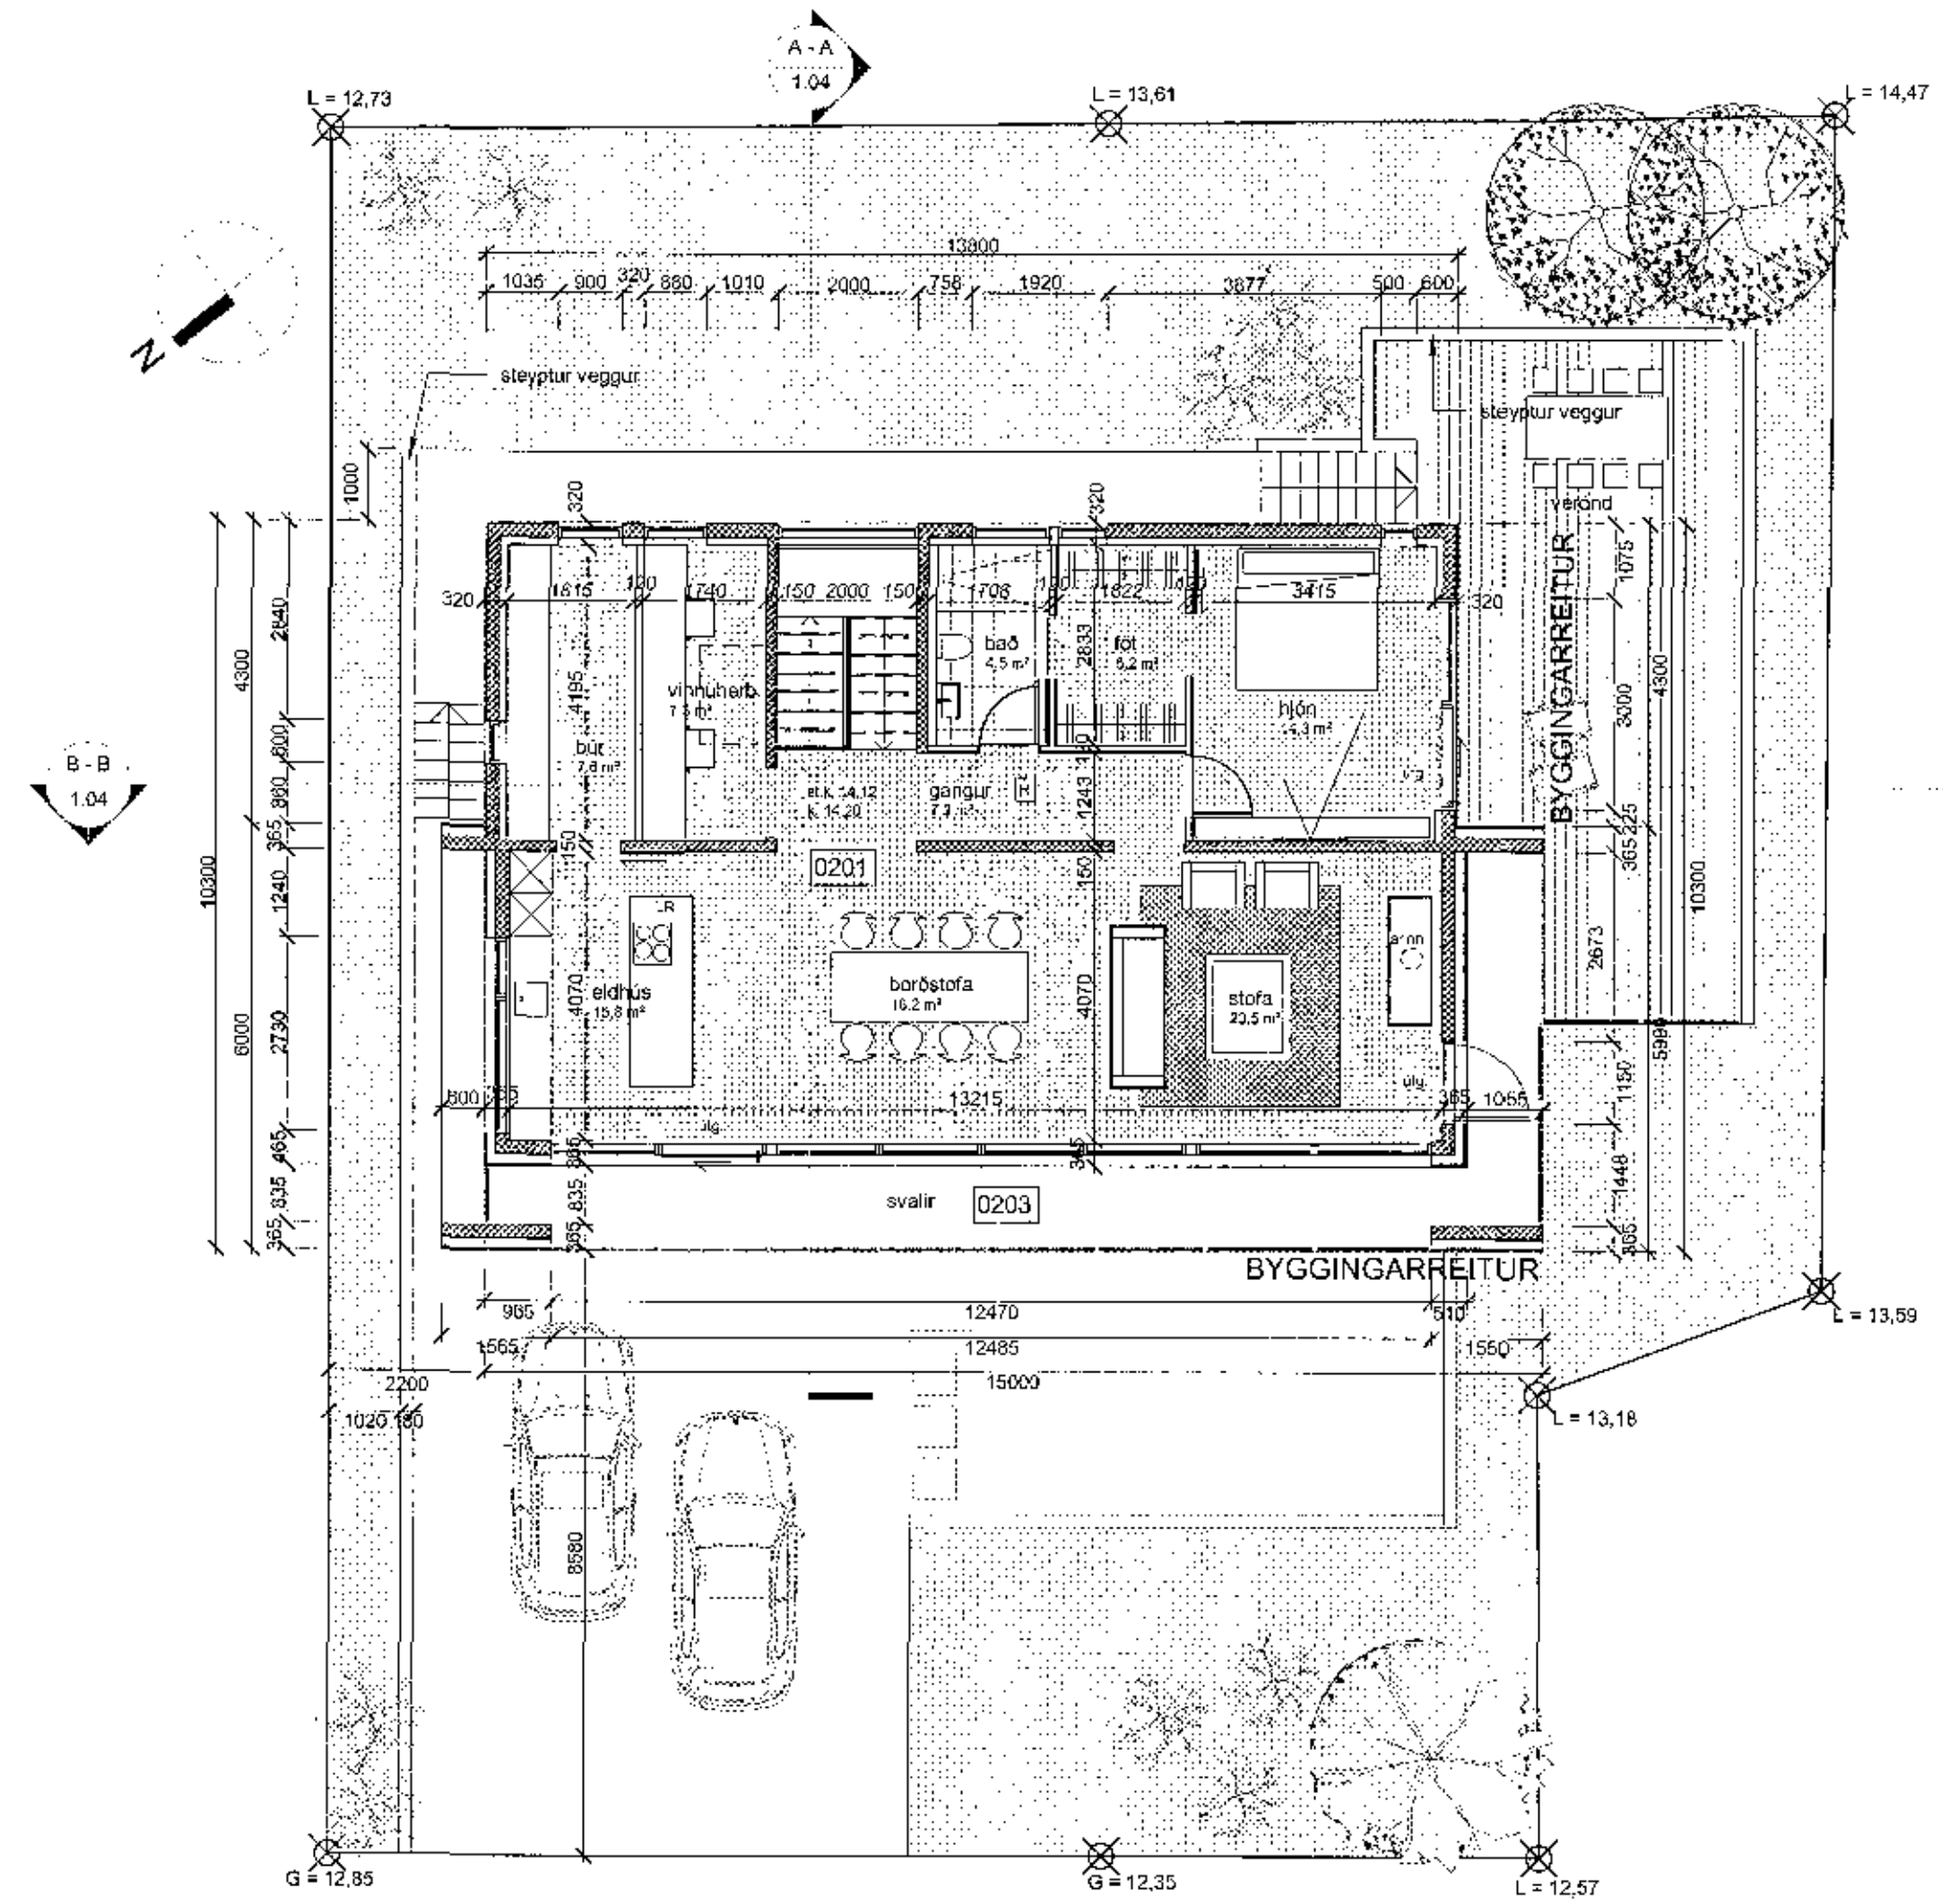

GRUNNMYND 2.HÆÐ
1:100

A	10.07.2017	Teikning útgáfa	RA
Útg.	Dags.	Skýring	Braf.

Verkefni: **Hellubraut 7, Hafnarfirði**

Heimilisfang

Verkhúti: **Grunnmynd efri hæð**

Teiknúmer: **1.03**

Verknúmer: **15021**

Staðgráfi: **1400-1-36700070**

Landnúmer: **120817**

Matshúti: **01**

Mælikvarði: **1:100**

Hannaði: **HMH/RA**

Teiknaði:

Yfirfariði:


Dagsetning: **10. júlí 2017**

Útgáfa: **A**

Sambýkt: *Þorvaldsson*

ARKÞING BOLHOLT 8 - REYKJAVÍK
Sími: 570 5700 - FAX: 5705701
arkthing@arkthing.is - www.arkthing.is

SIGURÐJUR HALLGRÍMSSON,	170753-3139	ARKITEKT
HJÓRTUR PÁLSSON,	080152-4429	BYGG.FR.
BIRKIR ÁRNASON,	200787-3159	BYGG.FR.
HALLUR KRISTMUNDSSON,	220573-3899	BYGG.FR.
HELGI MAR HALLGRÍMSSON,	210279-3429	ARKITEKT

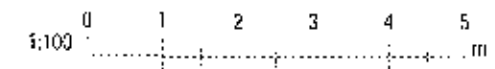

Prentað: 28.9.2017 06:40:03

Skrá: V:\1-Serbyll4-Hafnarfjörður\15021-Hellubraut 5 og 7\15021-teikn\15021 - Rævi\15021 - Hellubraut 7-jan 17.rvt

Bláaheiti: A2