


Samþykkt þann


23. ágú. 2017

Byggingafræðingur í Hafnarfirði  
Sveinur Gunnarsson


Öll mál taklaust/staðfærast á staðnum eður önnur samskið hefst.  
Misræmi í teikningum skal tafarlaust lýkna hönnuðum.  
Teikningar arkitekta skal lesa með teikningum meðhönnuðra.

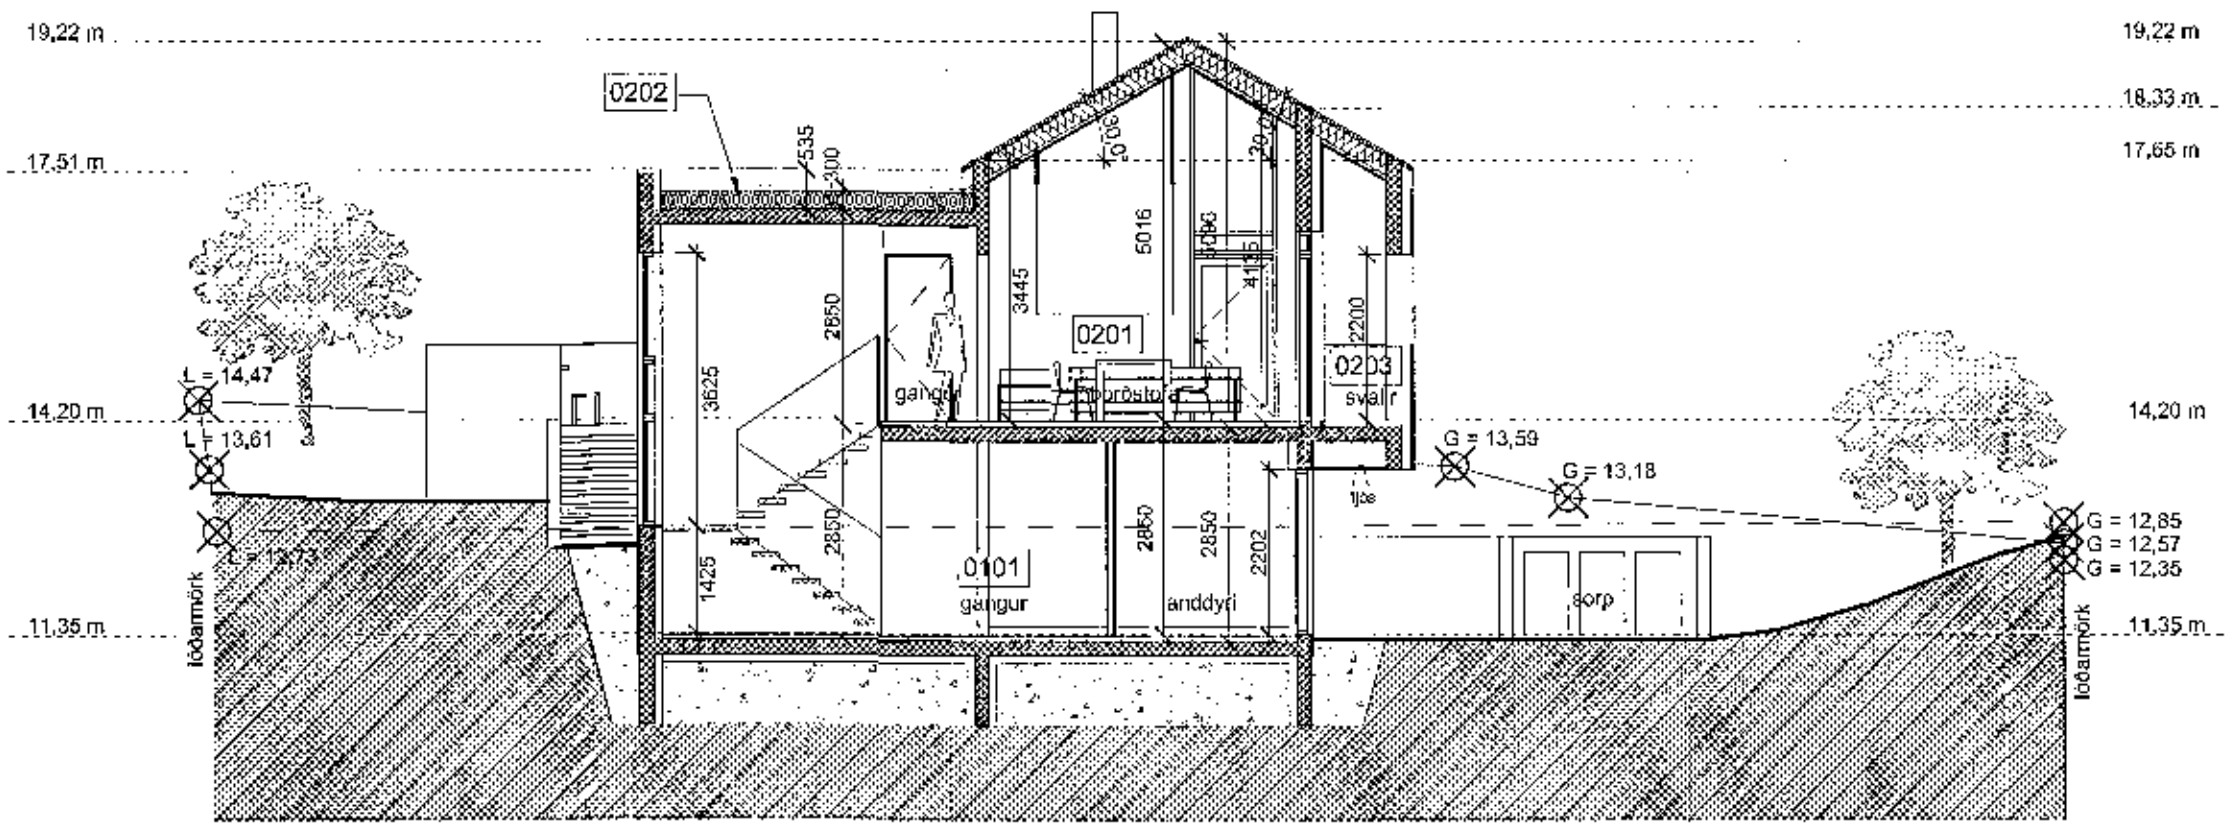

SNEIÐING A-A  
1:100

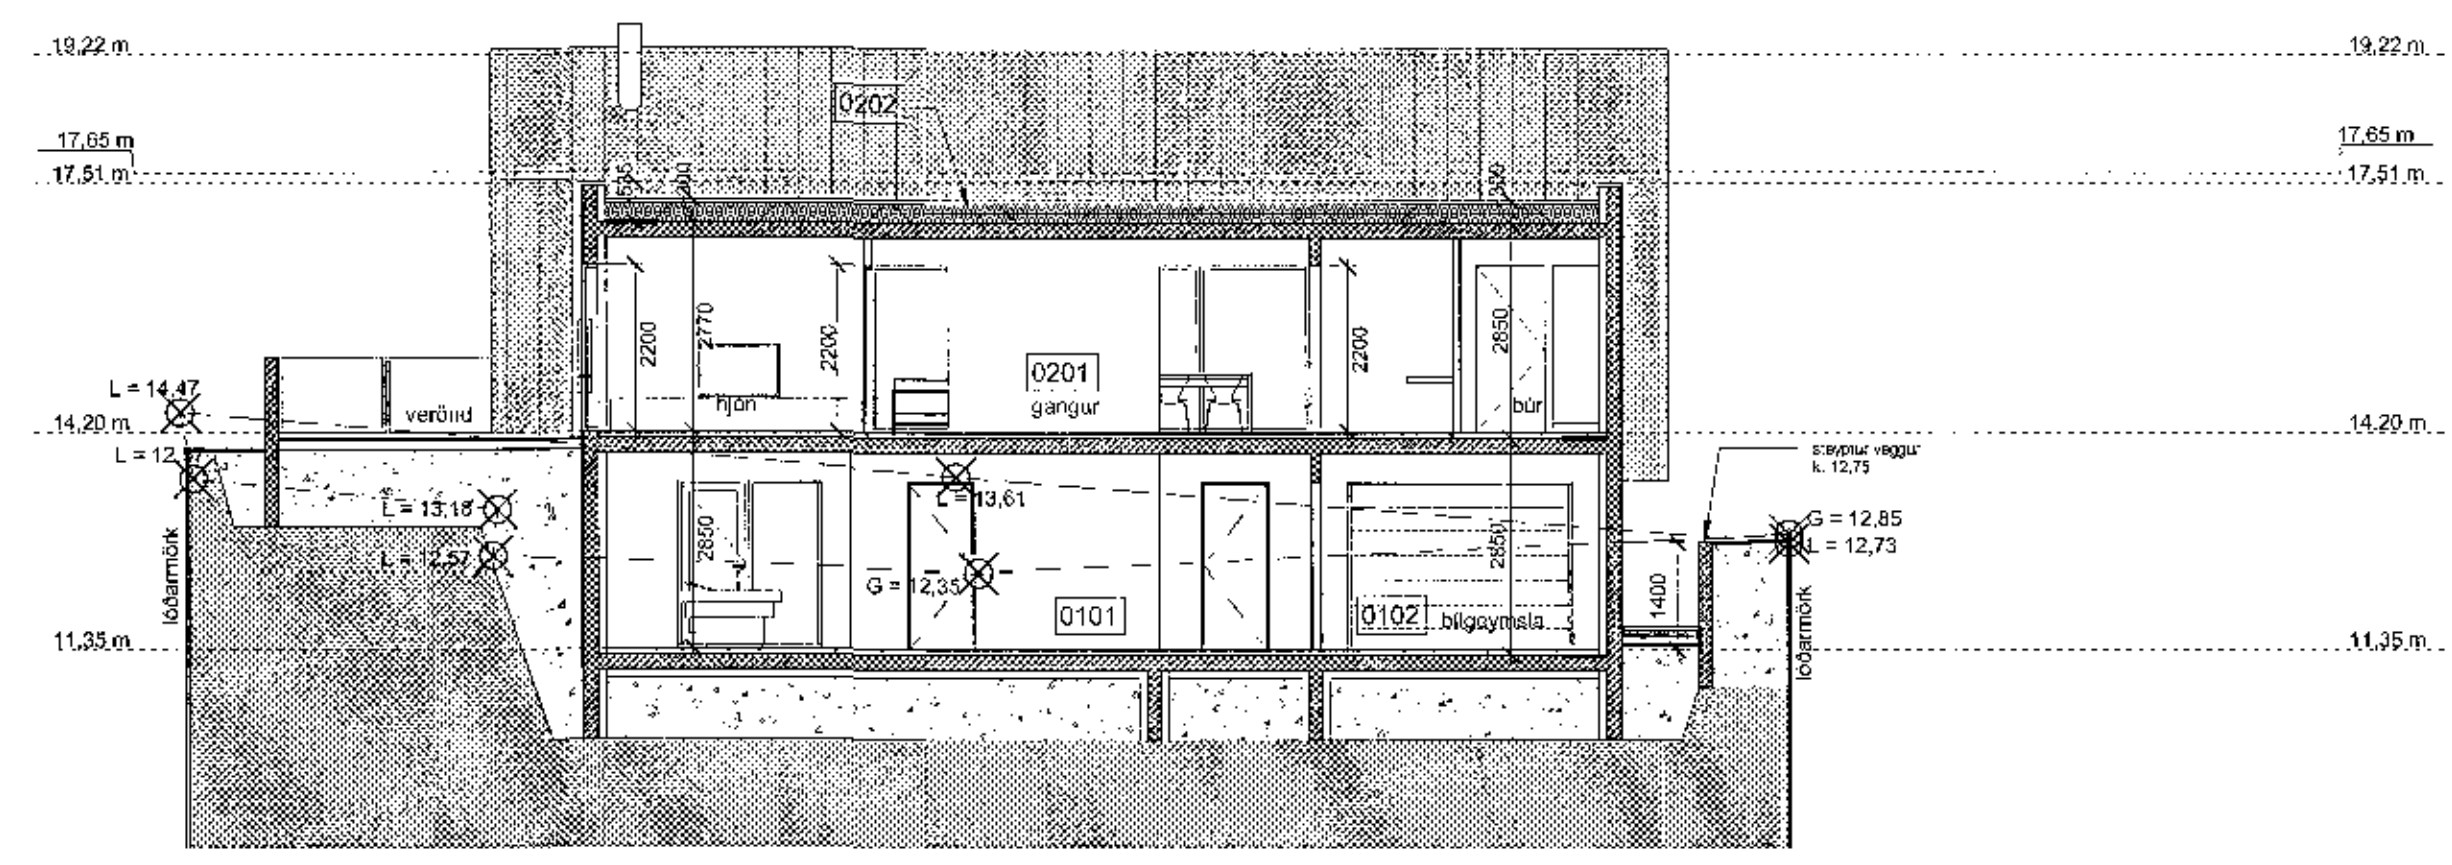

SNEIÐING B-B  
1:100

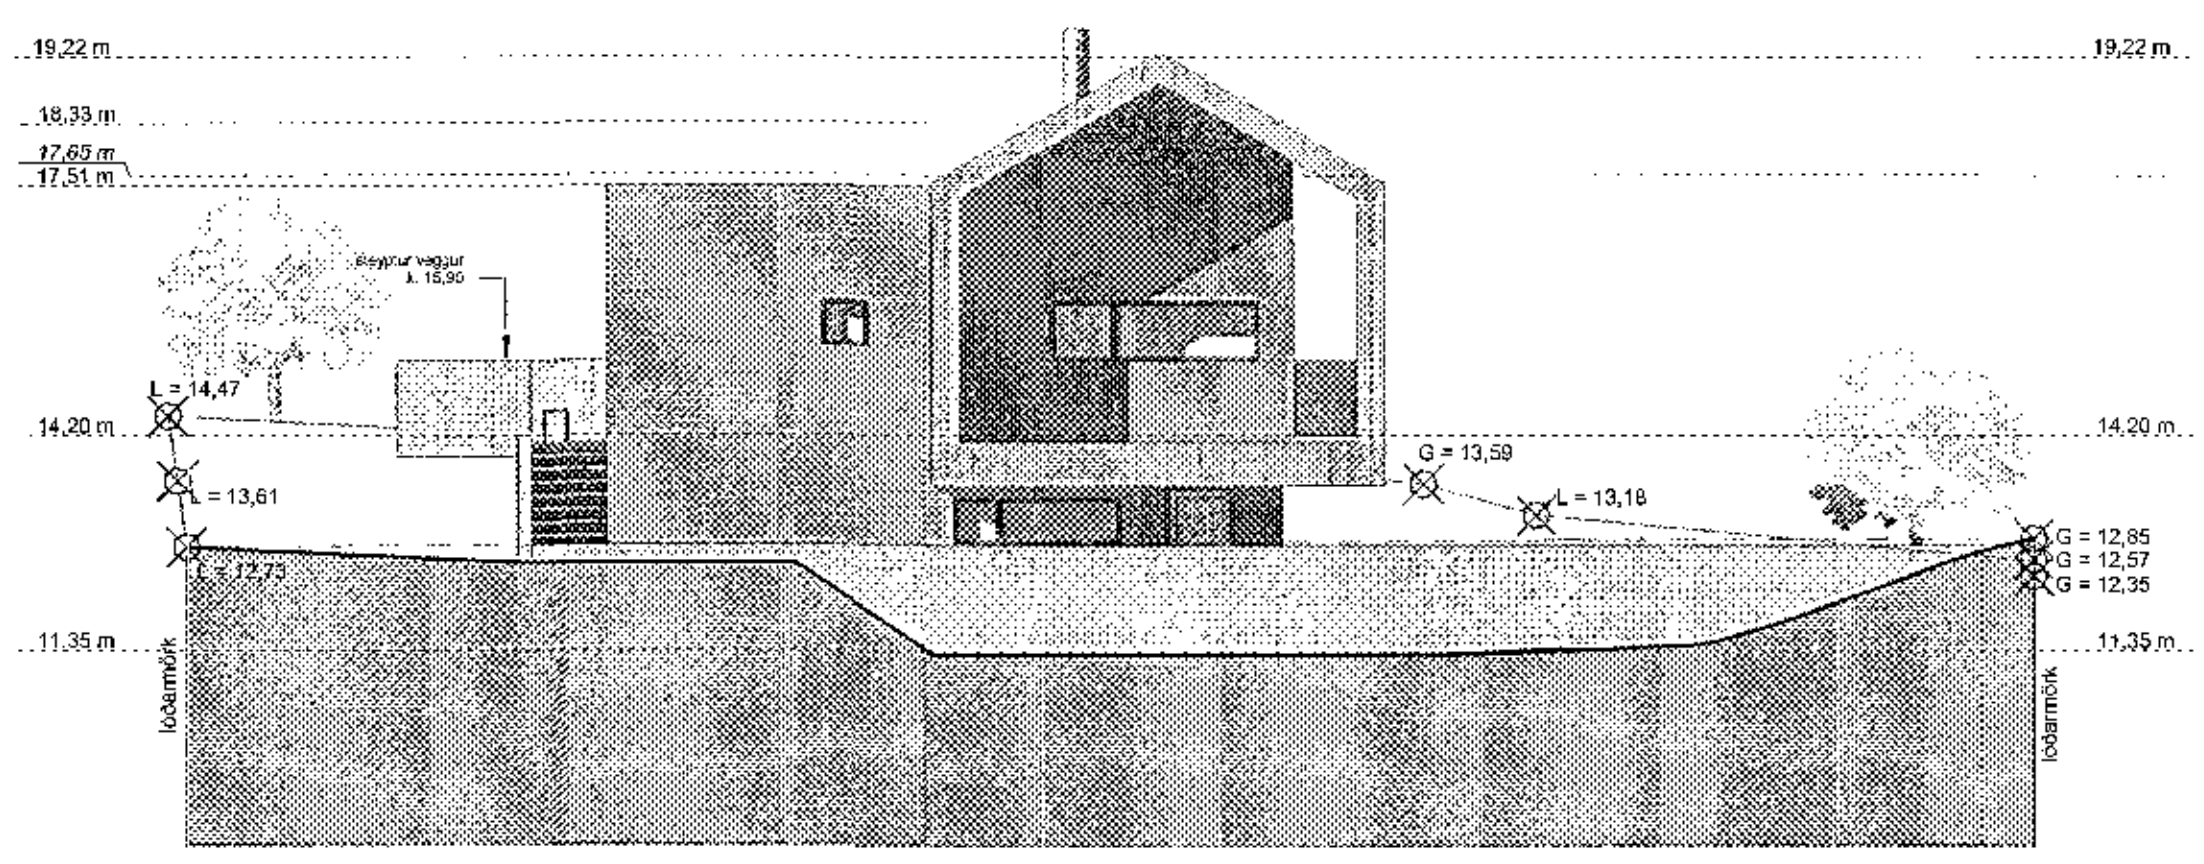

ÚTLIT NORÐAUSTUR  
1:100

A	10.07.2017	Teikning útfarin	RA
Útg.	Dags.	Skýring	Br.öl.

Varkheild: **Hellubraut 7, Hafnarfirði**

Verkhlut: **Sneiðingar og útlit**

Teiknúmer: **1.04**

Verknúmer: **15021**

Staðgreinir: **1400-1-36700070**

Landnúmer: **120817**

Matshlut: **01**

Mælikvarði: **1:100**

Hannað: **HMHRA**

Teiknað:

Yfirfarið:


Dagsetning: **10. júlí 2017**

Útgáfa: **A**

Samþykkt: *Hljóð af Hellu*

**ARKÞING** BOLHOLT 8 - REYKJAVÍK  
 Sími: 570 5700 - Fax: 5705701  
 arkthing@arkthing.is - www.arkthing.is

SIGURÐUR HALLGRÍMSSON, 170753-3139, ARKITEKT  
 HJÓRTUR PÁLSSON, 080152-4429, BYGG.FR.  
 BIRKIR ARNASON, 200787-3189, BYGG.FR.  
 HALLUR KRISTMUNDSSON, 220573-3899, BYGG.FR.  
 HELGI MARI HALLGRÍMSSON, 210278-3429, ARKITEKT

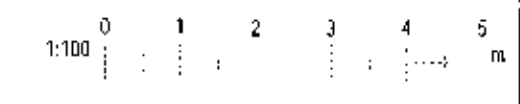

Printed: 28.9.2017 09:40:23

Skjá: V11-Serbyll4-Hafnarfordur15021-Hellubraut 5 og 7V15021-teikn15021 - Revit15021 - Hellubraut 7-Jan 17.rvt

Bláskjar: A2