




Öll mál tekist staðfærast á staðnum áður en smíði hefst.  
Mörgum í teikningum skaf tafarlaust tilkynna höfundurum.  
Teikningar arkitekta skal lesa með teikningum meðhönnuð.

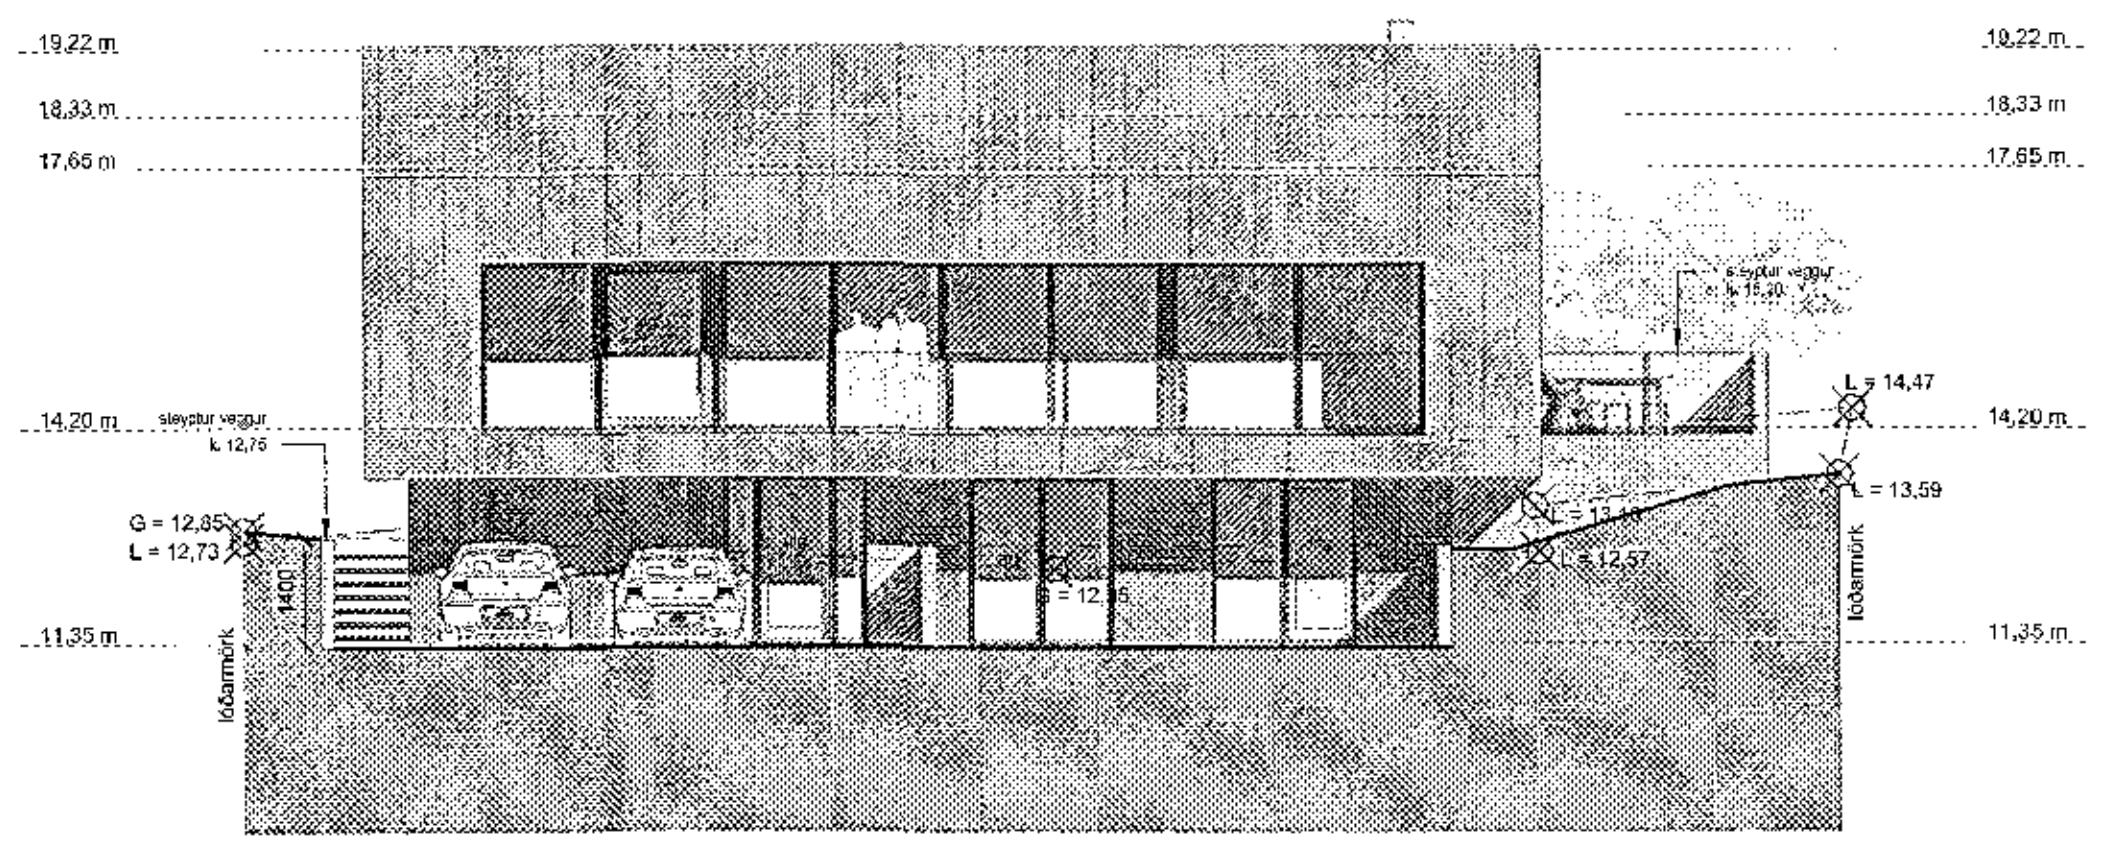


ÚTLIT NORÐVESTUR  
1:100

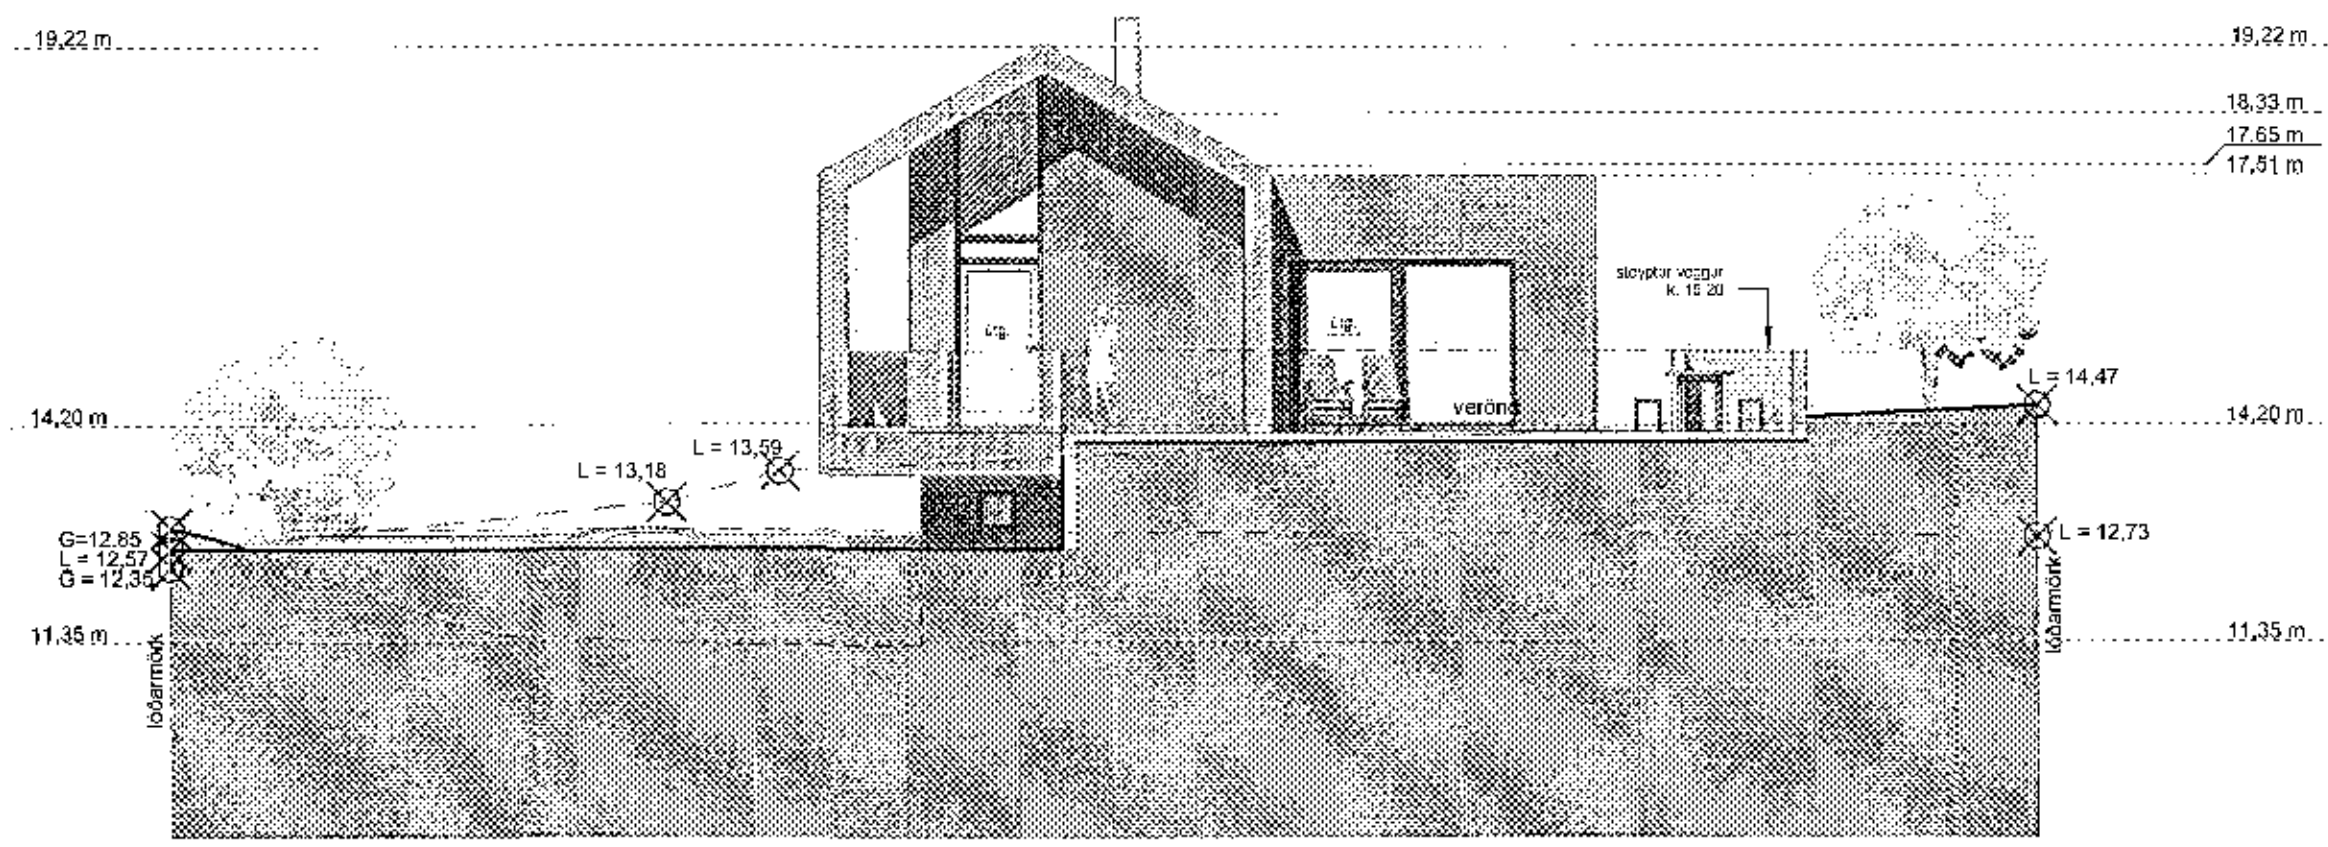

ÚTLIT SUÐVESTUR  
1:100

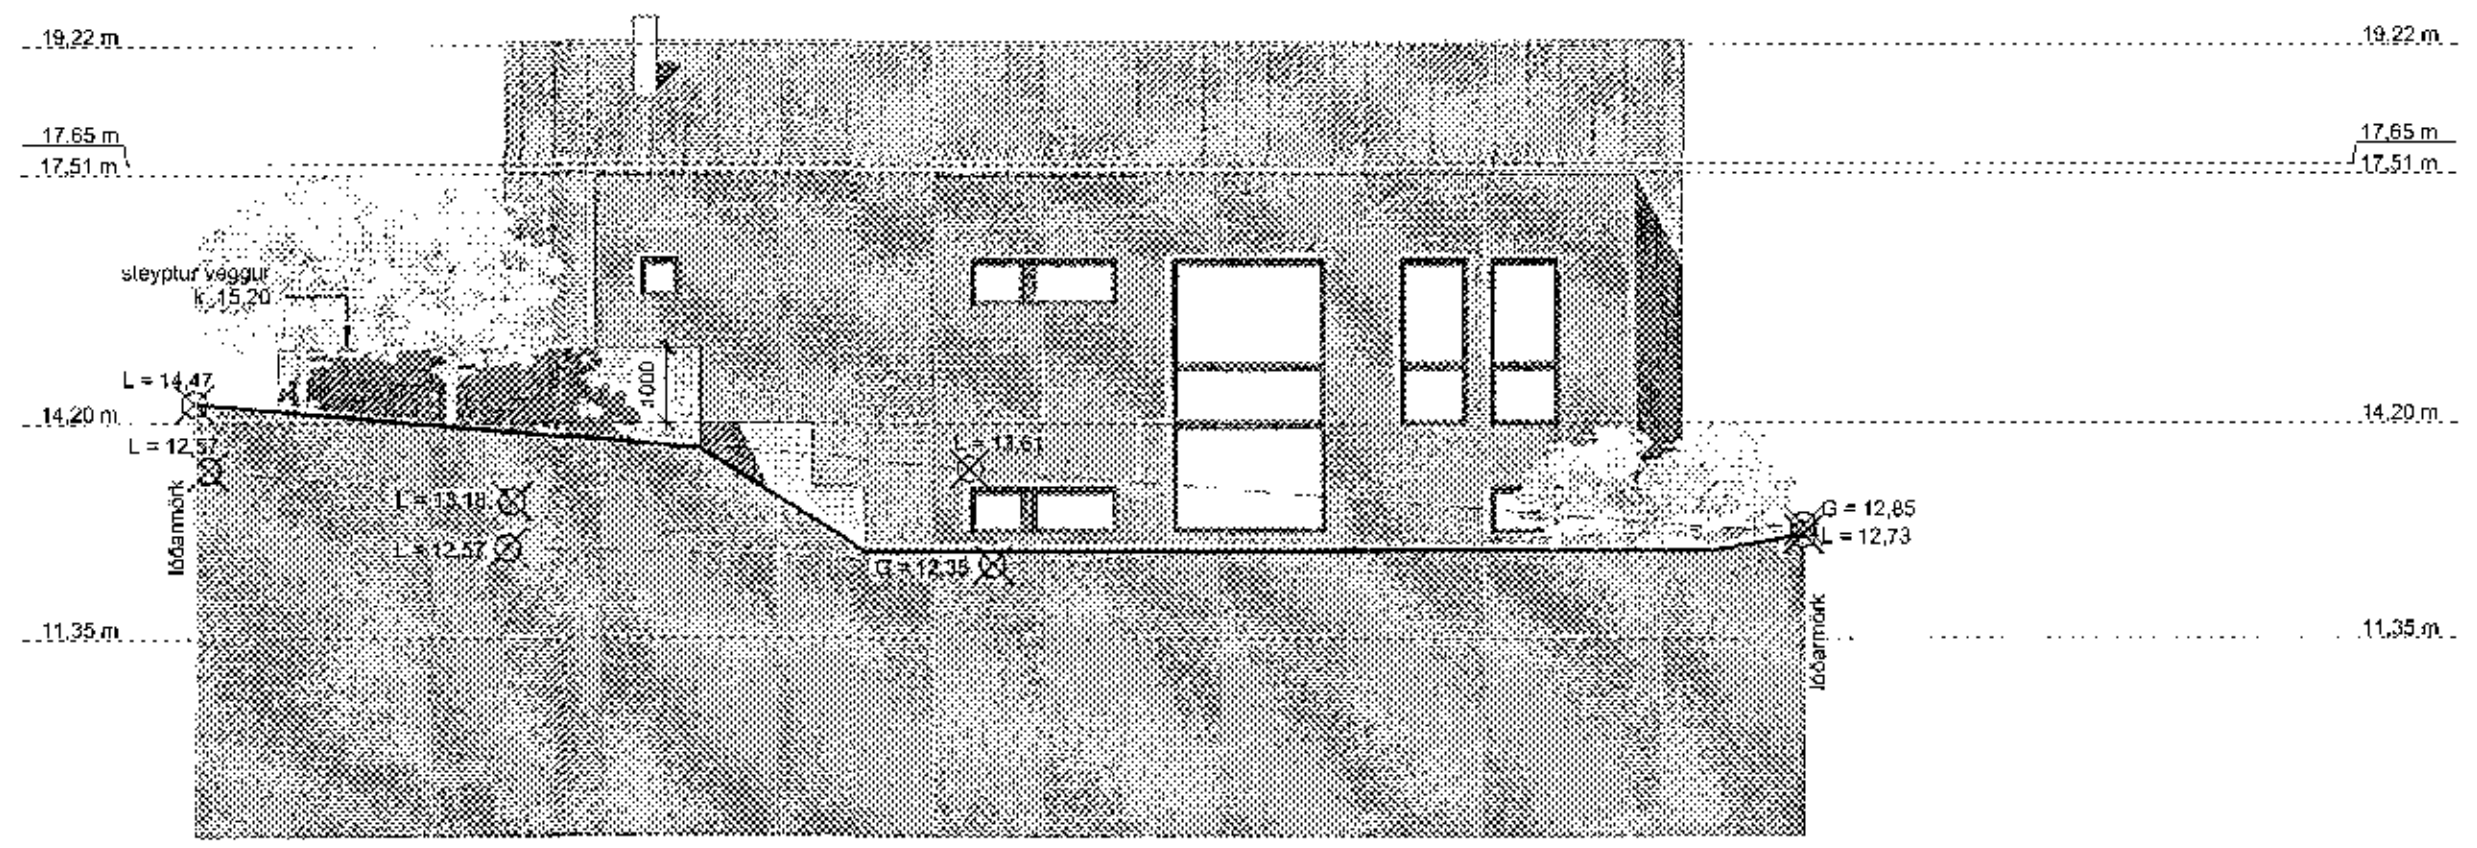

ÚTLIT SUÐAUSTUR  
1:100

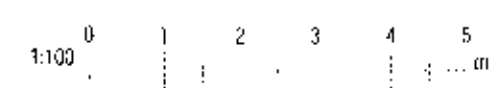

A	10.07.2017	Teikning utgefin	RA
Útg.	Dags.	Skýring	Brátt

Verkheiti: **Hellubraut 7, Hafnarfirði**

Heimilisfang

Verklut: **Úllit**

Teiknúmer: **1.05**

Verknúmer: **15021**

Staðgránnr: **1400-1-36700070**

Landnúmer: **120817**

Matshlut: **01**

Málkvarði: **1:100**

Hannað: **HMM/RA**

Teiknað:

Yfirfarið:

Dagsetning: **10. júlí 2017**

Útgafa: **A**

Sampykkt: *Rhij de Heer*  
**ARKÞING** BÓLHOLT 8 - REYKJAVÍK  
Sími: 570 5700 - FAX: 570 5701  
arkthing@arkthing.is - www.arkthing.is

SIGURÐUR HALLGRÍMSSON,	170753-3139	ARKITEKT
HJÓRTUR PÁLSSON,	080152-4429	BYGG.FR.
BIRKJUR ÁRNASON,	200787-3169	BYGG.FR.
HALLUR KRISTMUNDSSON,	220573-3899	BYGG.FR.
HELGI MAR HALLGRÍMSSON,	210279-3429	ARKITEKT

HEIMURRASKILSSTOFJA Á HELLUBRAUTI 7. JÚLÍ 2017. ÖLL MÁL TEKIST STAÐFÆRST Á STAÐNUM ÁÐUR EN SMÍÐI HEFST.