Samþykkt þann
11. okt. 2017
Byggingafulltrúinn í Reykjavík

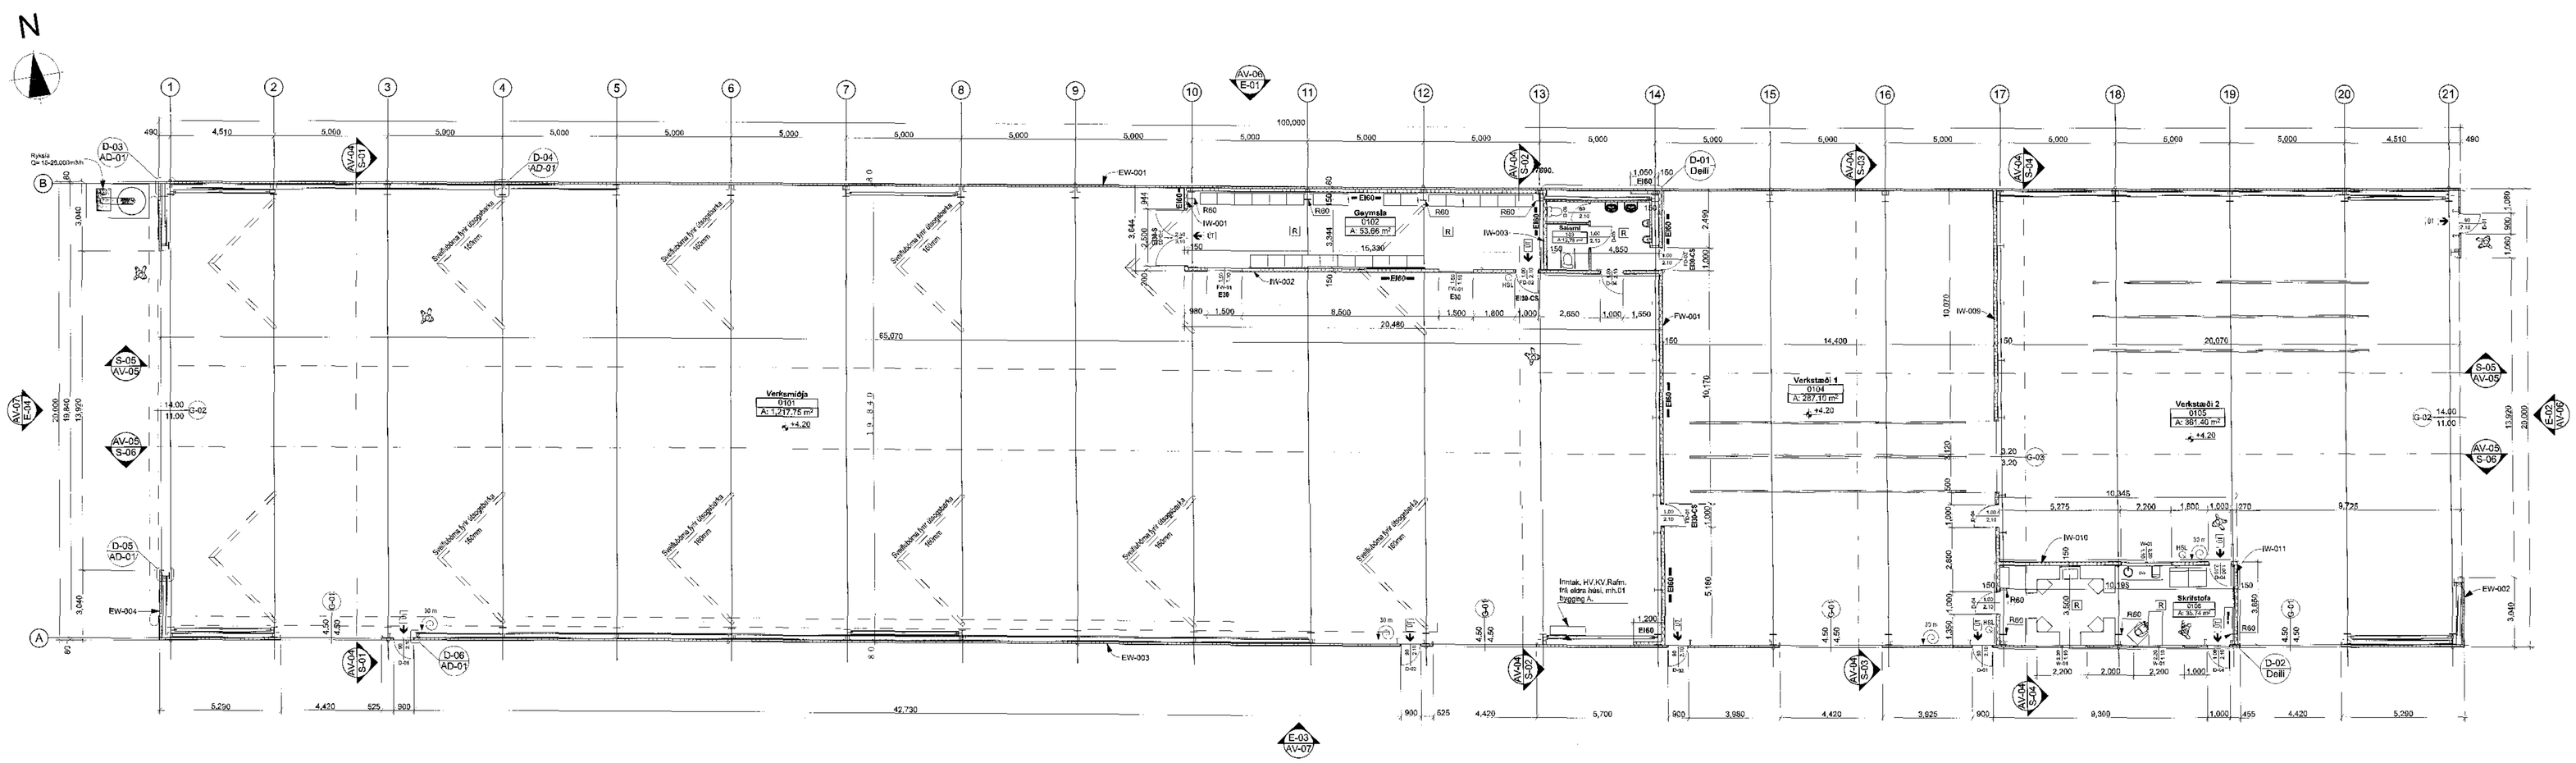

Grunnmynd 1.hæð 1:100

MANNVIT hf.
Kt. 430572-0169
Ábyrgðarmir yfirfarnar

03. 10. 2017

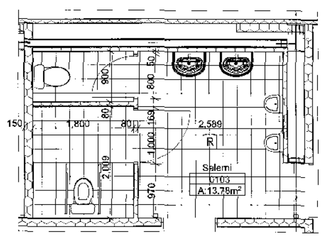

D-01 Salerni 1:50

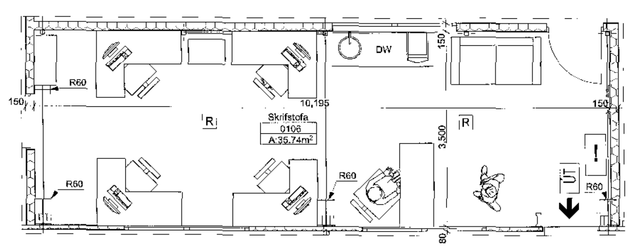

D-02 Skrifstofa 1:50

Brunafláki:

- **EI60** Veggir með merktri brunamótstöðu
- **FD-.., FW-..** Hurðir og gluggar með merktri brunamótstöðu
- **D-..** Hurðir merktr
- **W-..** Gluggar merktr
- **IW-.., EW-..** Veggir merktr
- **R-..** Þak merktr
- UT Merktur útgangur
- 30 m Brunaslanga
- HSL Slökkvitæki
- R Reykskynjari
- Stjórnstöð brunaviðvörunarkerfis

Breyting	Dags.	Lýsing	Teiknað

Fyrirtæki
Suðulist ehf.
Lónsbraut 2 IS-220 Hafnarfjörður Ísland

Verkefni
Óseyrarbraut 29, Mhl.02
Óseyrarbraut 29, 220 Hafnarfjörður, Ísland

Nafn teikningar
Grunnmynd 1.hæð

Teiknað
CA

Aðalhönnuður
Sigurbjartur Halldórsson, kt.:230656-3479
Byggingatæknifræðingur, Laxakvísl 35, 110 Reykjavík
Sími: 7752233, Netfang: Sigurbjartur.Halldorsson@reykjavik.is
27.09.2017

Mælikvarði	Teikning nr.	Stærð	Breyting
1:100	AV-02	A0	01