Samþykkt þann
11. okt. 2017
Byggingarfulltrúinn

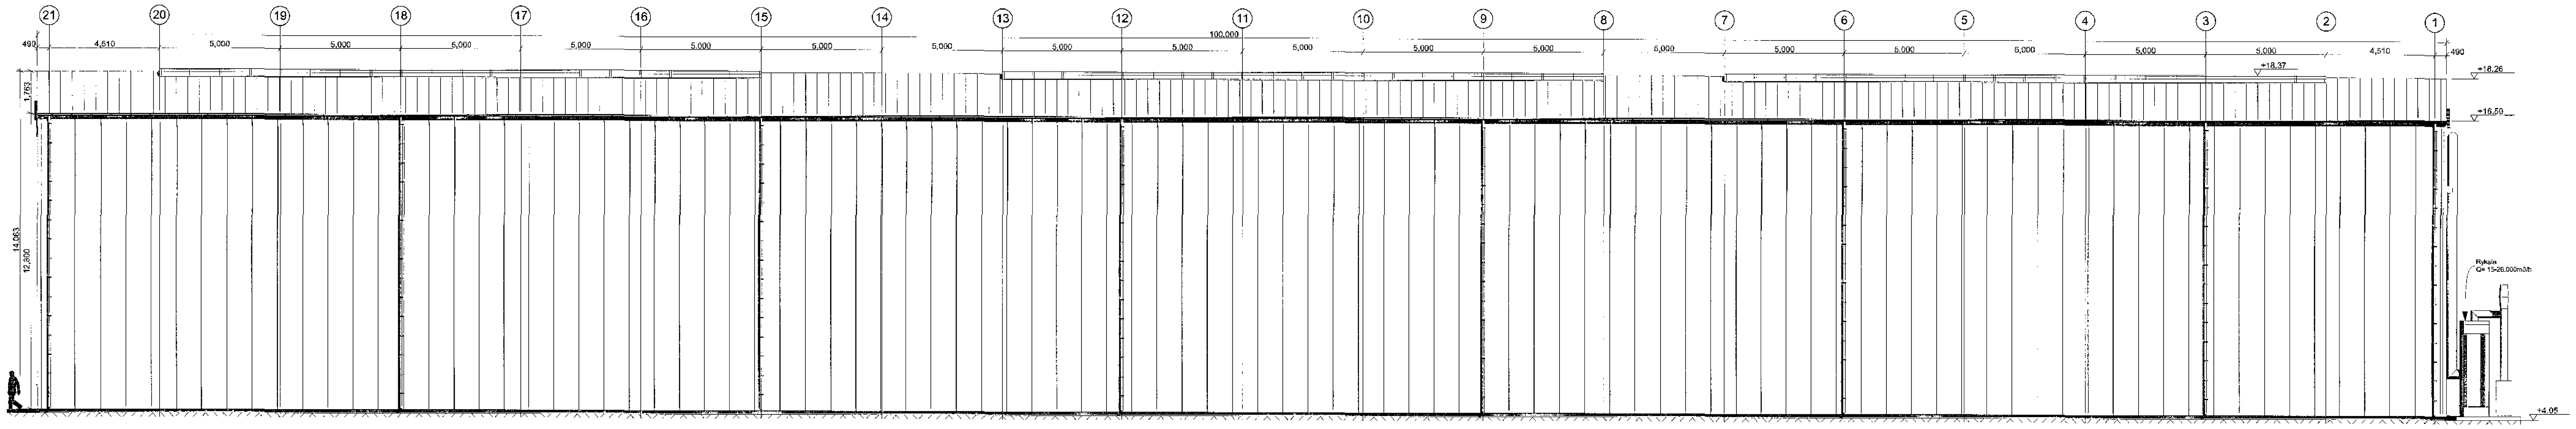

E-01 Útlit norður 1:100

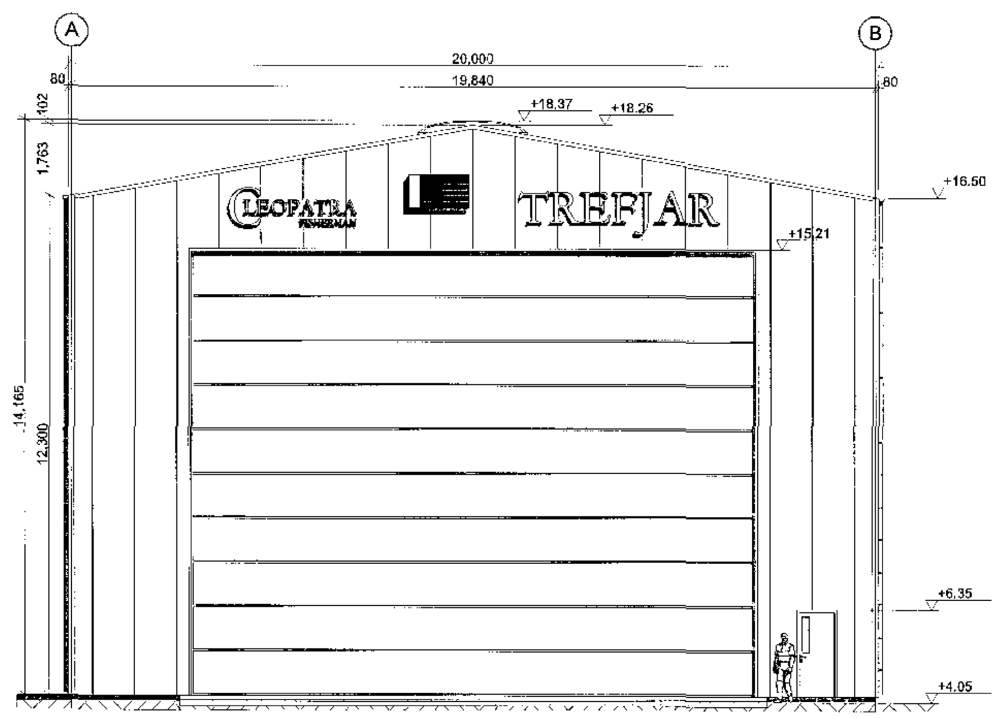

E-02 Útlit astur 1:100

MANNVIT hf.

03.10.2017

Breyting	Dags.	Lýsing	Teiknað

Fyrirtæki

Suðulist ehf.

Lónsbraut 2 IS-220 Hafnarfjörður Ísland

Verkefni

Óseyrarbraut 29, Mhl.02

Óseyrarbraut 29, 220 Hafnarfjörður, Ísland

Nafn teikningar

Útlit norður og astur

Teiknað
CA

Aðalhönnuður
Sigurbjartur Halldórsson, kt.:230656-3479
Byggingatæknifræðingur, Laxakvísl 35, 110 Reykjavík 27.09.2017
Sími: 7752233, Netfang: Sigurbjartur.Halldorsson@reykjavik.is

Mælikvarði	Teikning nr.	Stærð	Breyting
1:100	AV-06	A0	01