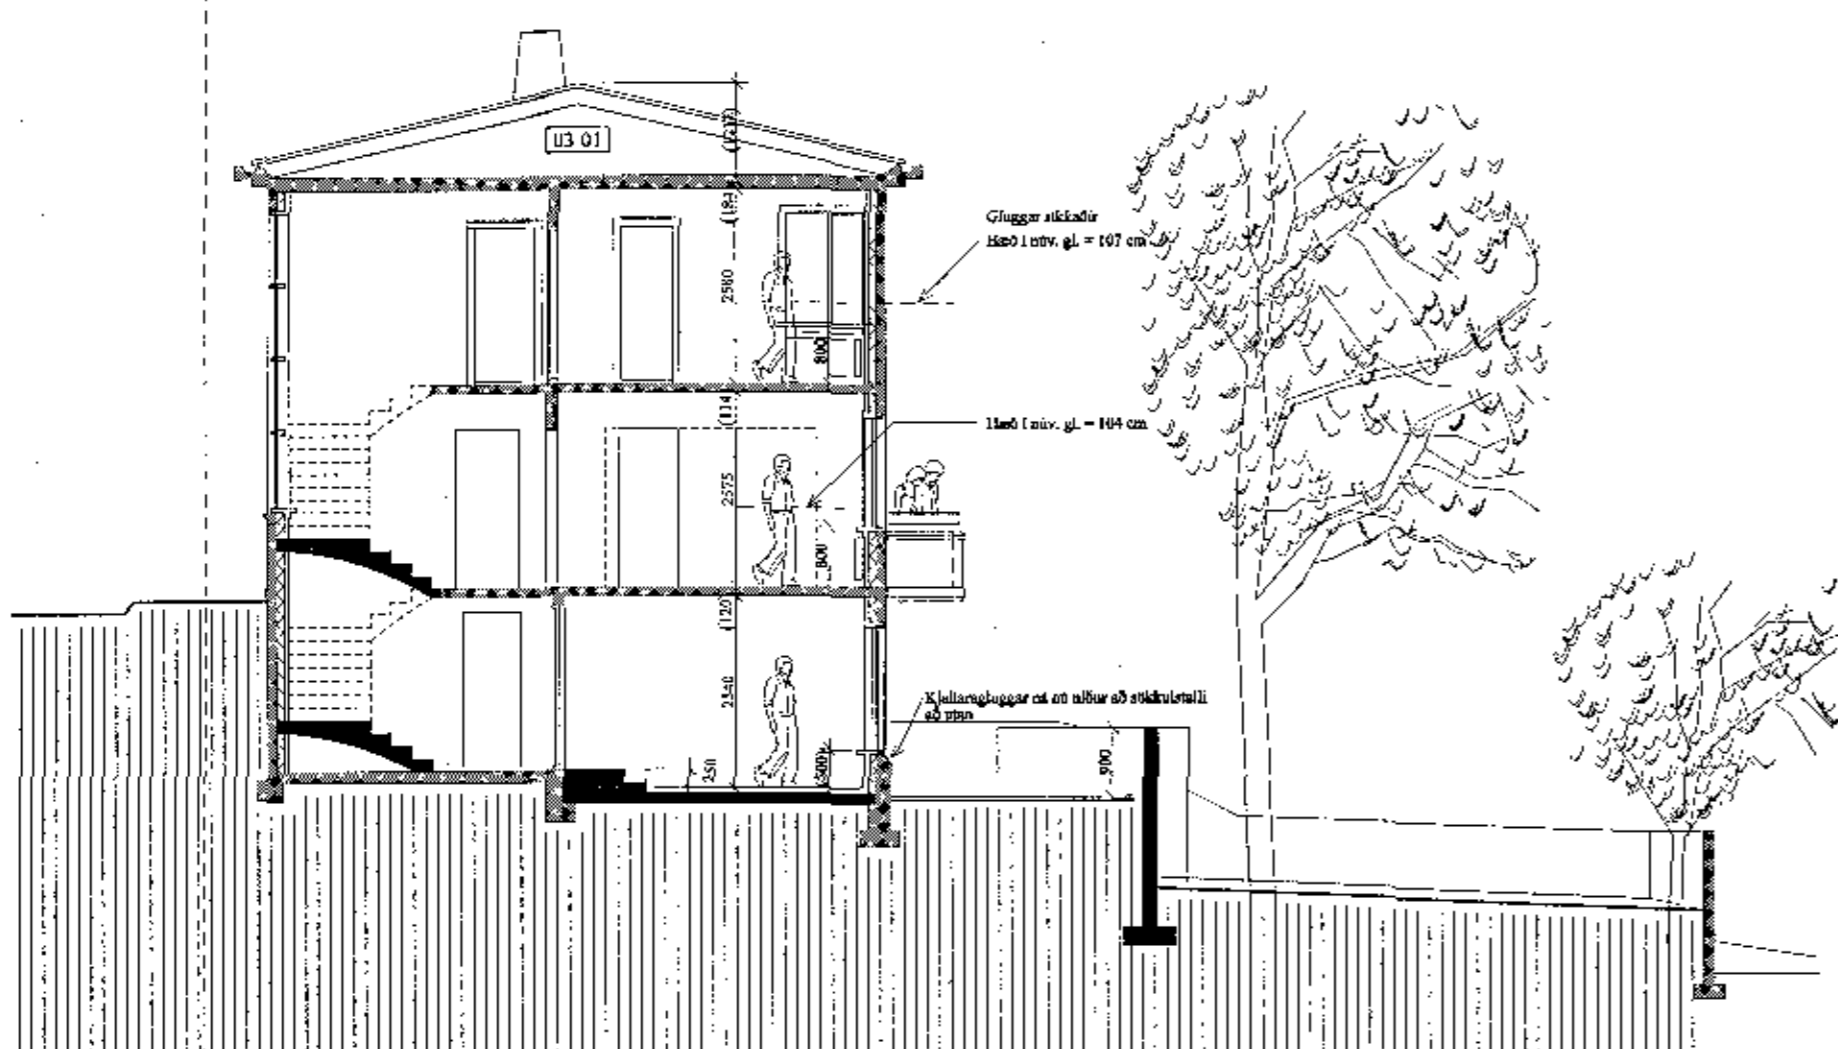


ÞVERSNIÐ AA



VESTURHLÍÐ



ÞVERSNIÐ BB

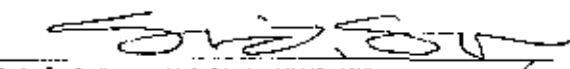
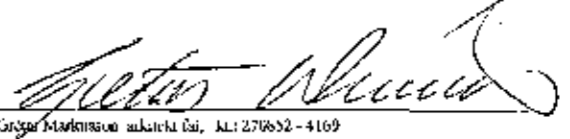
BREKKUGATA 22

1.03

VIÐBYGGING OG ENDURBÆTUR

Úllit og sneiðingar mkv. 1:100

ARGOS ehf. ARKITEKTASTOFA GRÉTARS OG STILJÁNS
Lýjarslóð 9, 101 Reykjavík
s: 552 1760, f: 562 1687, net: argos@argos.is 24. maí 2012


Grétar Óli Stefánsson, arkitekti Guð, síli 140147-4519

Gunnar Matthíasson, arkitekti Guð, síli 270632-4109

0.0 5.0 m