



SÚÐURHLIÐ

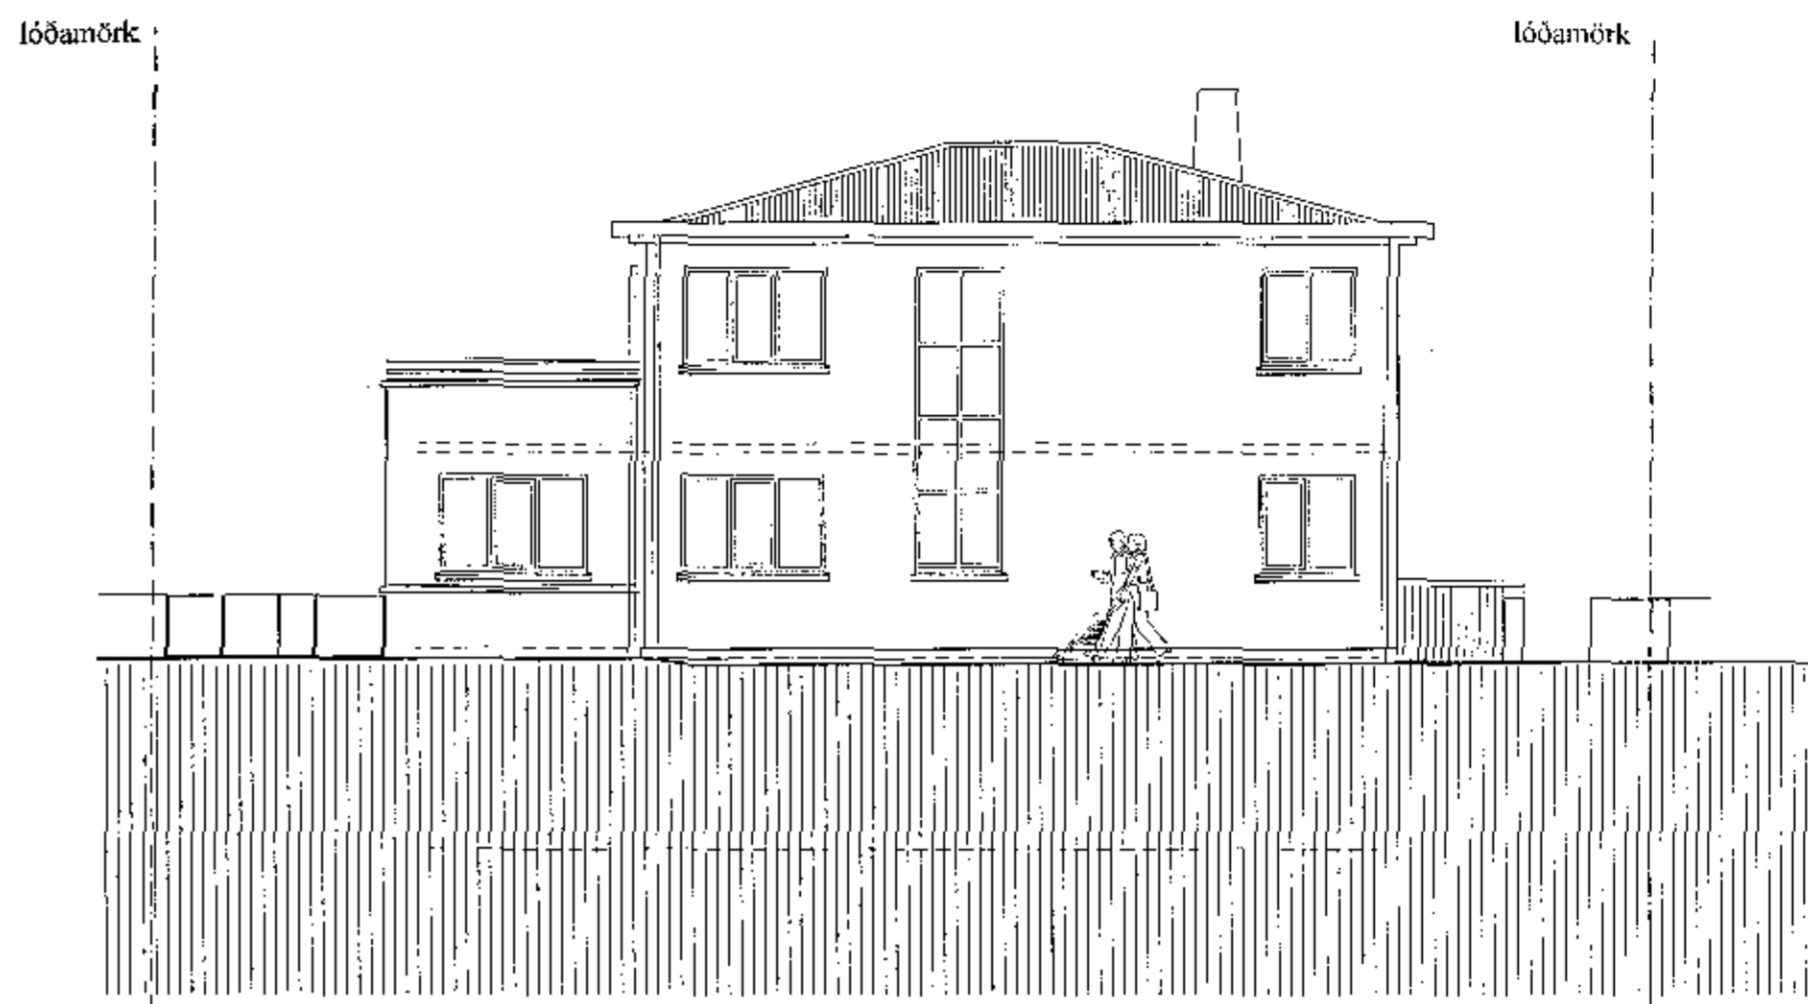

AUSTURHLIÐ

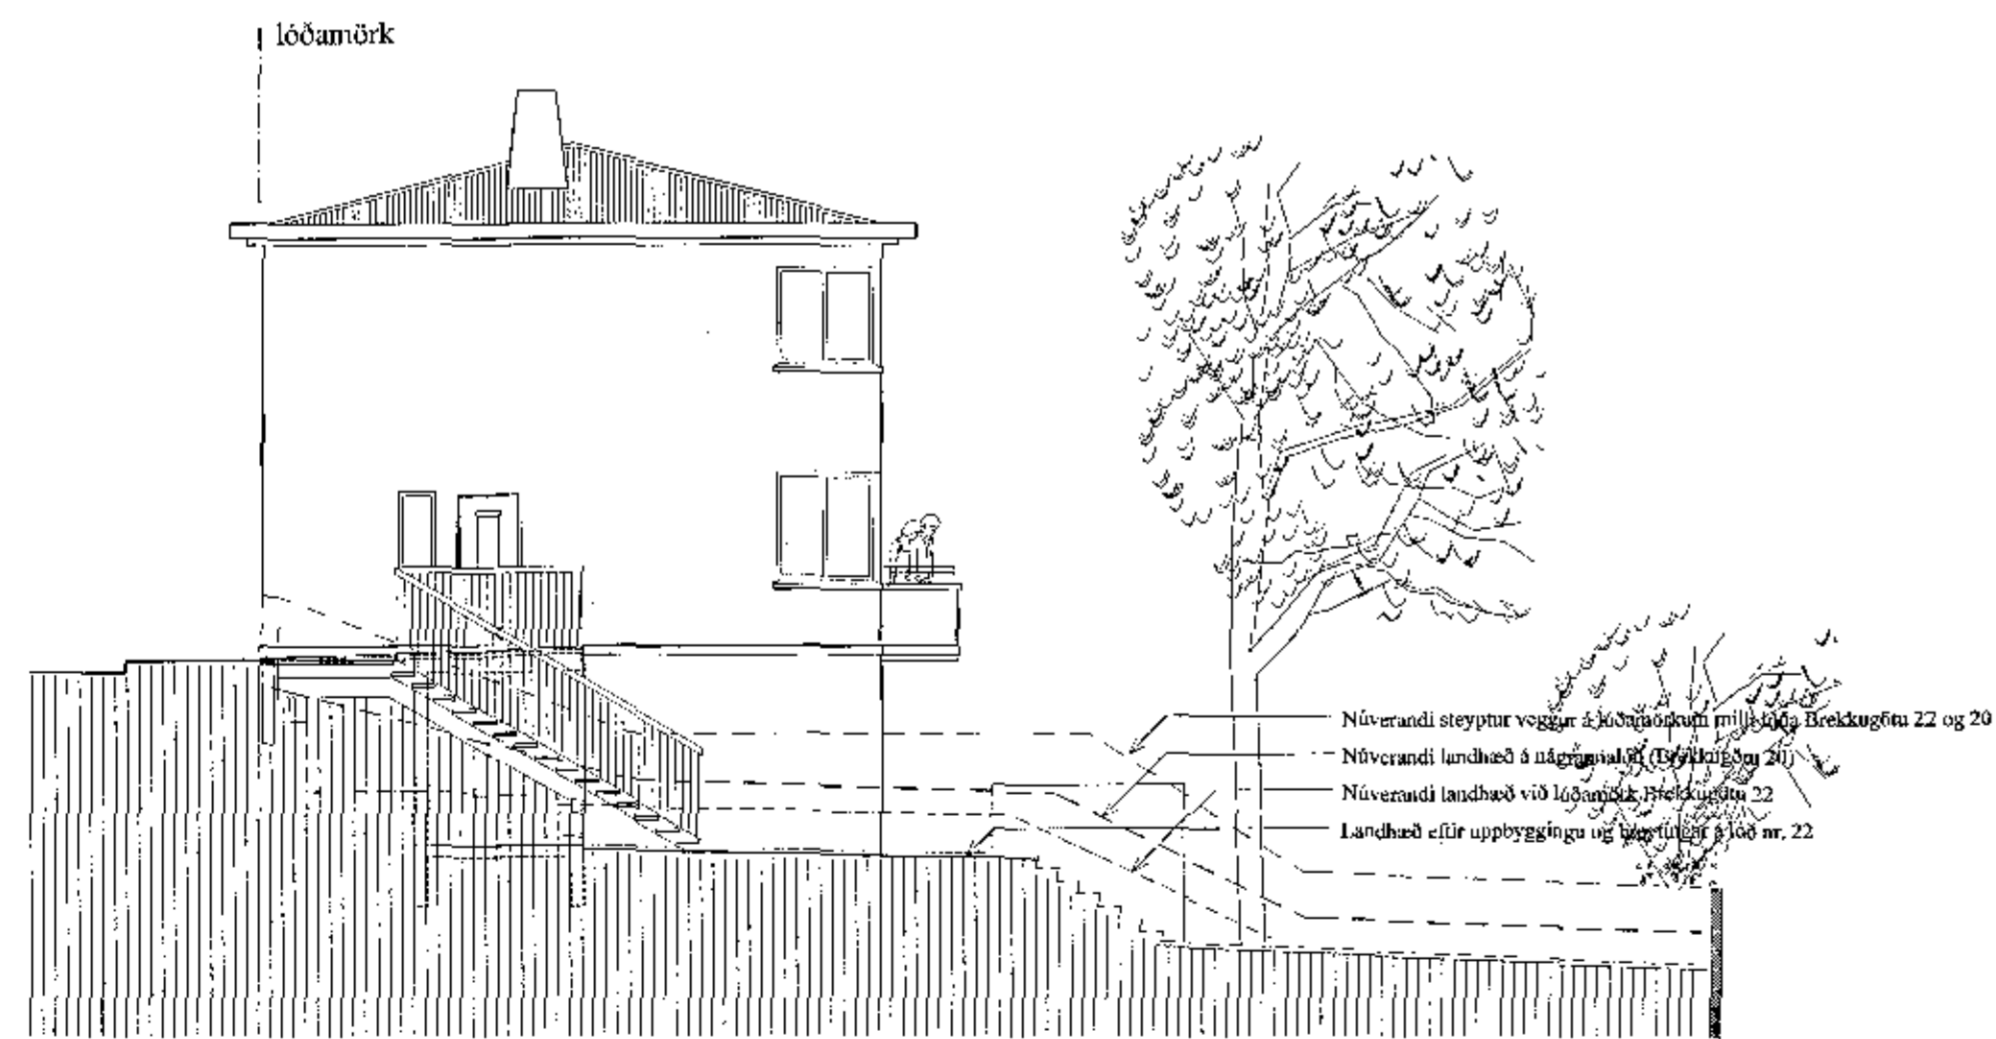

NORÐURHLIÐ

BREKKUGATA 22

1.04

VIÐBYGGING OG ENDRÆTTING

Útlit og sneiðingar m.kv. 1:100

ARGOS ehf. ARKITEKTASTOFA GRÉTARS OG STEFÁNS

Eyjarslóð 9, 101 Reykjavík

s: 552 1760, f: 562 1687, netf: argos@argos.is 24. maí 2013

Meðan Örn Steinarsson arkitekti hl., tel: 140147 - 4519

Örn Steinarsson arkitekti hl., tel: 270552 - 4160

0.0 5.0 m