

BRUNATÁKN:

Veggir og hæðaskil með merkri brunamótstöðu.

Hurðir og gluggar með merkri brunamótstöðu.

Rýmingarleið.

Útljós.


Stjórnstöð brunavarna

EI-80


L-FOSSA

UT

!

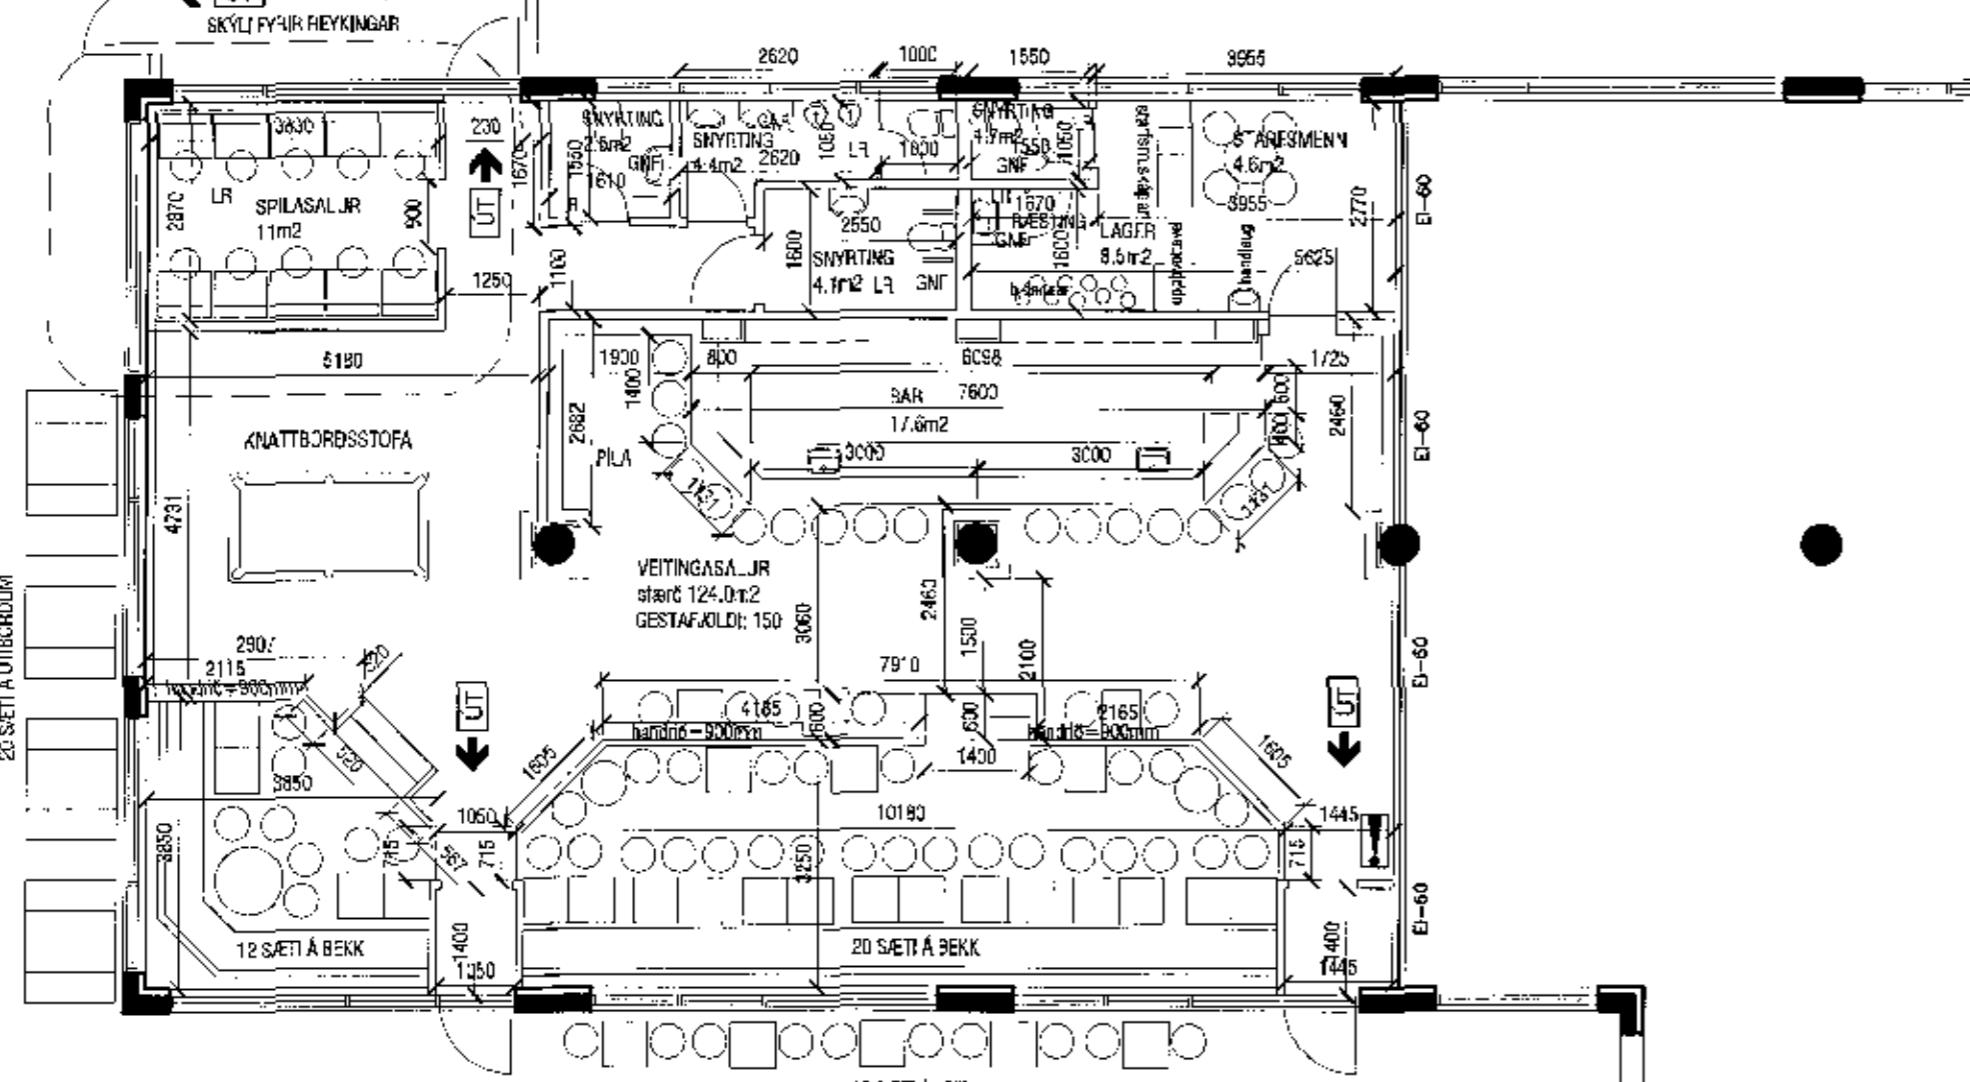

Grunnmynd 1.hæð
mkv. 1:100

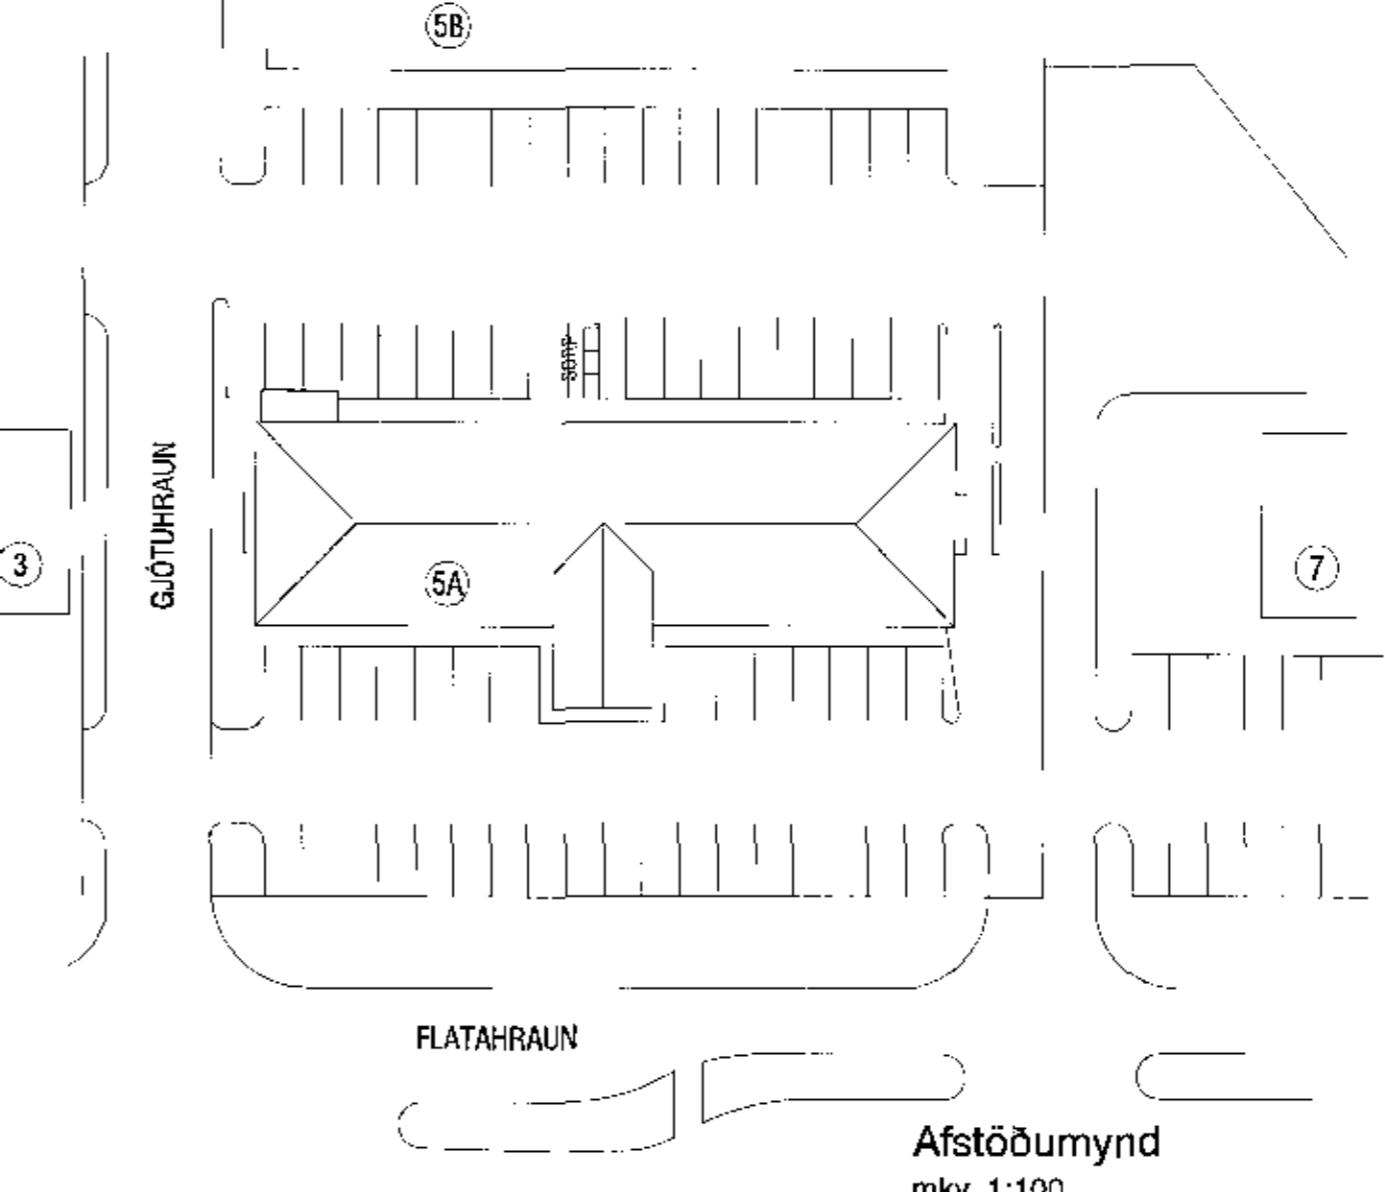

Samþykkt þáttu

11. okt. 2017

Byggingafulltráinn í NAF

LÝSING ERINDIS

Erindið er til komið vegna breytinga á veitingasal, en svæði þar sem nú stunda billiard-borð verður minnkað og hluti þess tekinn undir litinn spilasal með 10 spilakössum. Veggrí sem afmarka spilakassa frá veitingarámi verða með klæðningu í flokki 1, meðhöndlaðir á sama hátt og aðrar klæðningar á staðnum. Rýmið undir spilakassa hefur ekki áhrif á flóttaleið um bakdýr veitingarámis. Ásýndir, sneiðingar, grunnumyndir annara hæða og skráningartala eru óbreyttar, og vísast því til óður samþykktar uppráðtta varðandi þær upplýsingar.

Aætlaður fjöldi starfsmanna er 4-5 á háannatíma.. Heildarstærð veitingarámis að fráregnum bar er 124,0m². Stærð á spilasal er 11,0m², en í rýminu verða 10 spilakassar. Gestafjöldi er aætlaður 150 manns.

BRUNAVARNALÝSING

1. Brunaviðvunarakerfis tengt viðurkenndri vaktstöð í samræmi við IST EN 54 og reglur Brunamálastofnunar er til staðar í húsinu.
2. Handslökkvitækjum verður komið fyrir, a.m.k tvö í sal og eitt á bar.
3. Flóttaleiðir eru úr veitingasal á 1. hæð, annars vegar er tver á framhlíð, og hins vegar ein á bakhlið sem leiðir um reykingaskýli og út á gangstétt bakvið hús. Hliði að reykingaskýli lokað að innan með val merkri létri slá sem auðveldir er að fjarlægja til að opna flóttaleið. Endanlegur frágangur í samræmi við Eldvarnareftirlit.
4. Út- og neyðarlýsing verður sett upp í húsnæðinu. Neyðarlýsing skal vera a.m.k. 1 lux í veitingasal. Útljós verða sett upp við alla útganga.
5. Klæðningar í lofti eru í flokki 1 (steyplt yfirborð). Klæðningar á veggjum verða í flokki 1 eða spónaplólur máladaðar með eldvarnarmáliningu sem gefur sömu yfirborðseigileika og klæðning í flokki 1. Spónlagðar viðarklæðningar verða notaðar á súlum, enda um lítið magn að ræða.
6. Hámarksfjöldi er 150 manns, þ.e. 90 manns í sæti og 60 manns á gófi miðað við 1 mann á fermetra. Flóttaleiðir, samtals 2,7metra breiðar afkasta þessum fjölda vel.



KÁRI EIRÍKSSON arkitekt

VERKSTÆÐI ARKITEKTA ehf - Gunnarsund 5 - 220 Hafnarfjörður
sími: 899 0999 - kt: 070365-4059 - email: aok@aok.is - www.aok.is

VÍNVEITINGASTAÐUR - FLATAHRAUN 5A

17/13

ÖLSTOFA HAFNARFJARDAR

mkv: 1:100 / 500

grunnumyndir, byggingarlýsing

afstöðumynd

Íhannað: KE te kneð: KE útg: 27.sept.2017 prent: 27.sept.2017

breyting A:

breyting B:

breyting C:

breyting D:

A2 AT-HI Olli mið eru í miðlinum. Óli vaðaðin skal vera undir hínmu. Meðið ekki af tekninum, óli með ritningat á staðnum. Óli afhótt og aðfrit tekninig, eða húta eða í held, er hæð skriftegu leyfl hotundar.