



Samþykkt þingi  
 18. okt. 2017  
 Byggingatulltrúnaðurinn

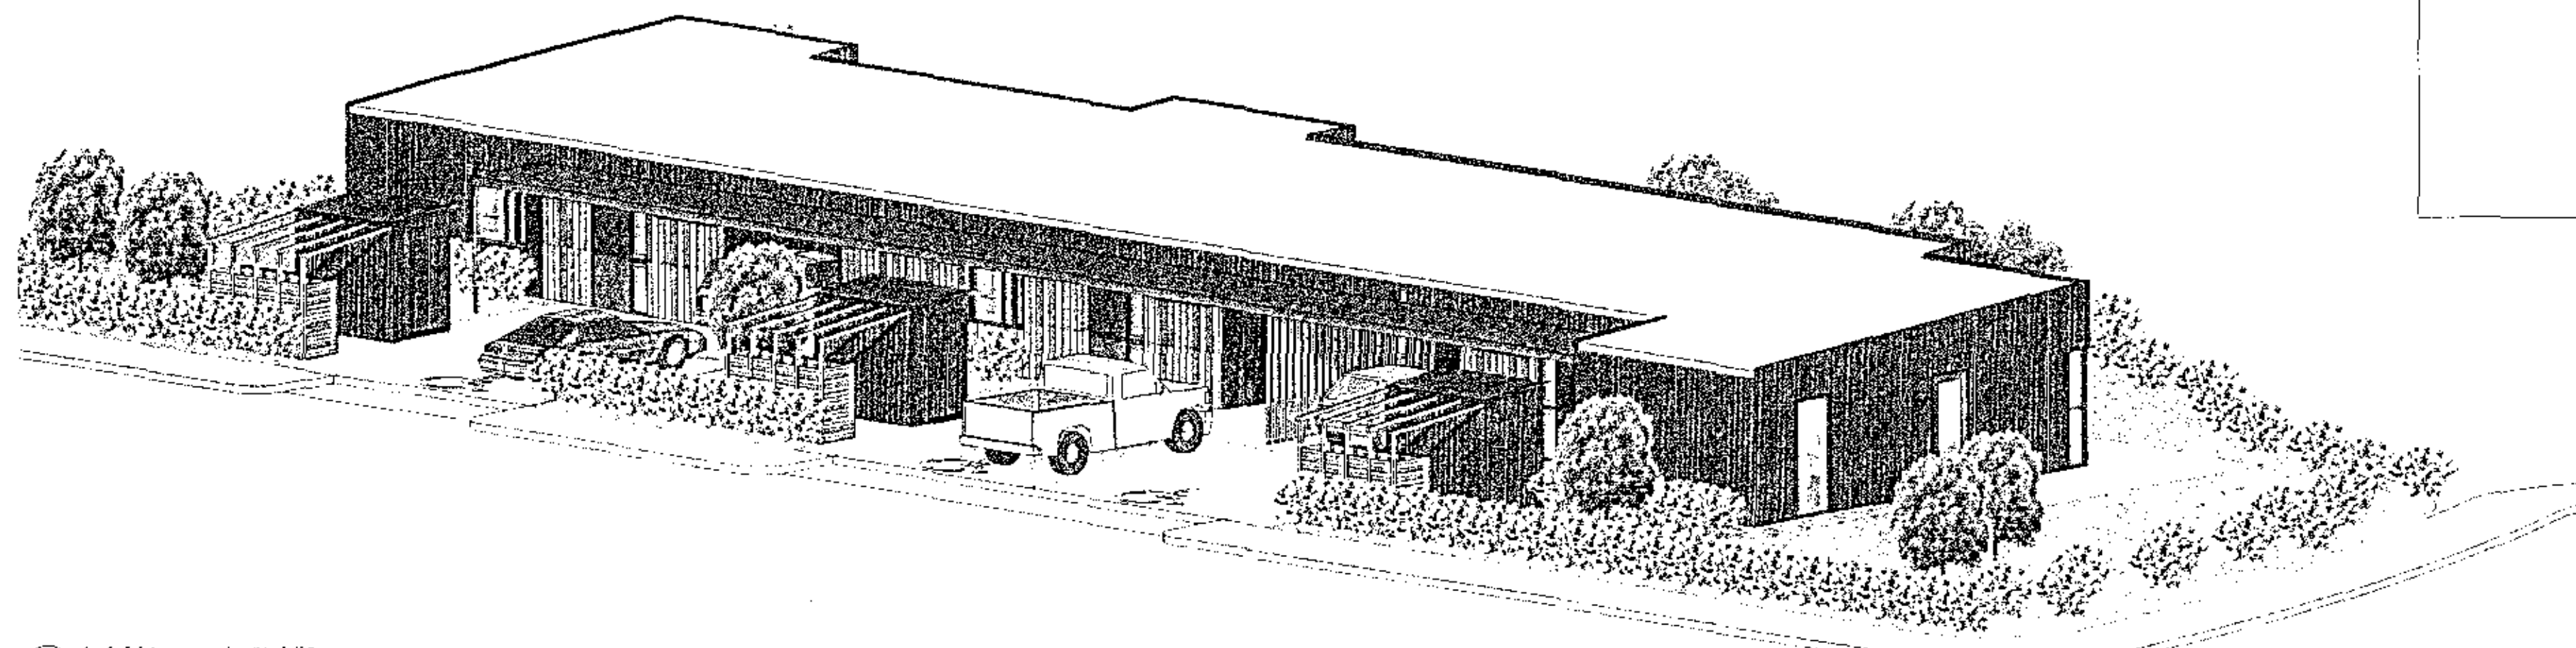

1 Prívíddarmynd götuhlíð

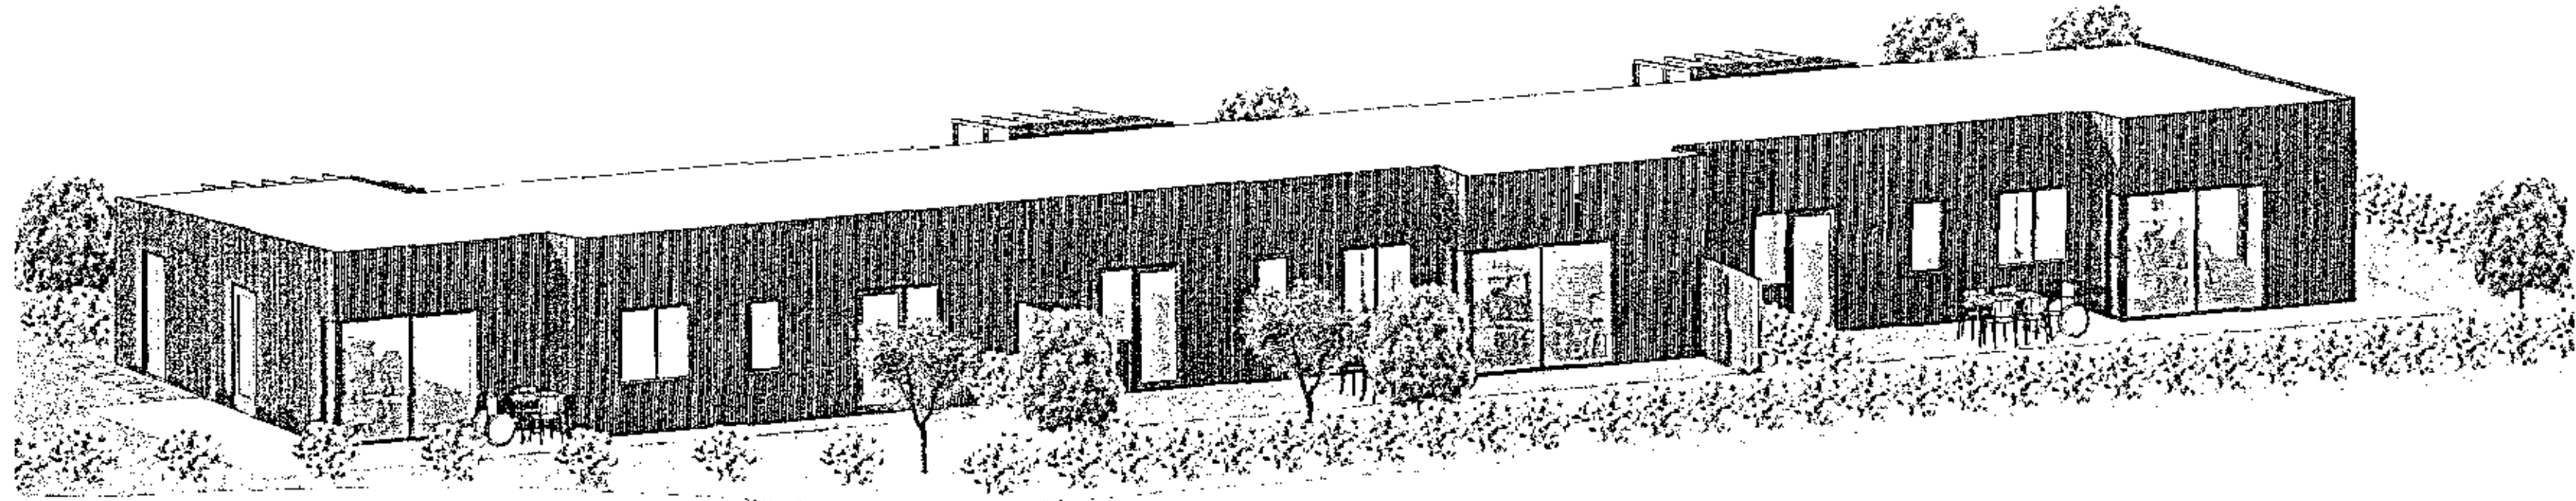

2 Prívíddarmynd garðhlíð

ÖLL MÁL SKAL SANNREYNA Á VERKSTAD ÁÐUR EN SMÍÐI HEFST

Árni Kjetanesson arkitekt/F&L	nr. 240502-2095
Bering Bjarni, Jonsson arkitekt/F&L	nr. 022454-6628
Jóhanna Þórunnsson arkitekt/F&L	nr. 121057-6038
Sigríður Þjarnarsdóttir arkitekt	nr. 121268-2269
Sigríður Laldóttir arkitekt/F&L	nr. 102857-5059

<b>KVISTAVELLIR 63</b>	
221 Hafnarfirdi	
RADHÚS	
PRÍVÍDDARMYNDIR	ADALUPPÖRÁTTUR
Brékið	<b>A21.11</b>
<b>GLÁMA·KÍM</b>	
Dagsetning 11.10.2017	Mál nr. -
Yfir 1610050	Staðir ST
	Staðir JB
Arkitektar Laugavegi 164 vnt. 105 Reykjavík s: 530-0100, f: 530-8101, kt: 500 496 2789 glama.kim@glama.kim.is, www.glama.kim.is	

BYGGINGARFRAGA- OG TÆNINGUMÁTTAK  
 LAUGAVEGI 164 VNT. 105 REYKJAVÍK  
 T: 530 0100 F: 530 8101 KT: 500 496 2789  
 WWW.GLAMA.KIM.IS