



**Sneiðing A-A**  
mkv: 1 : 100

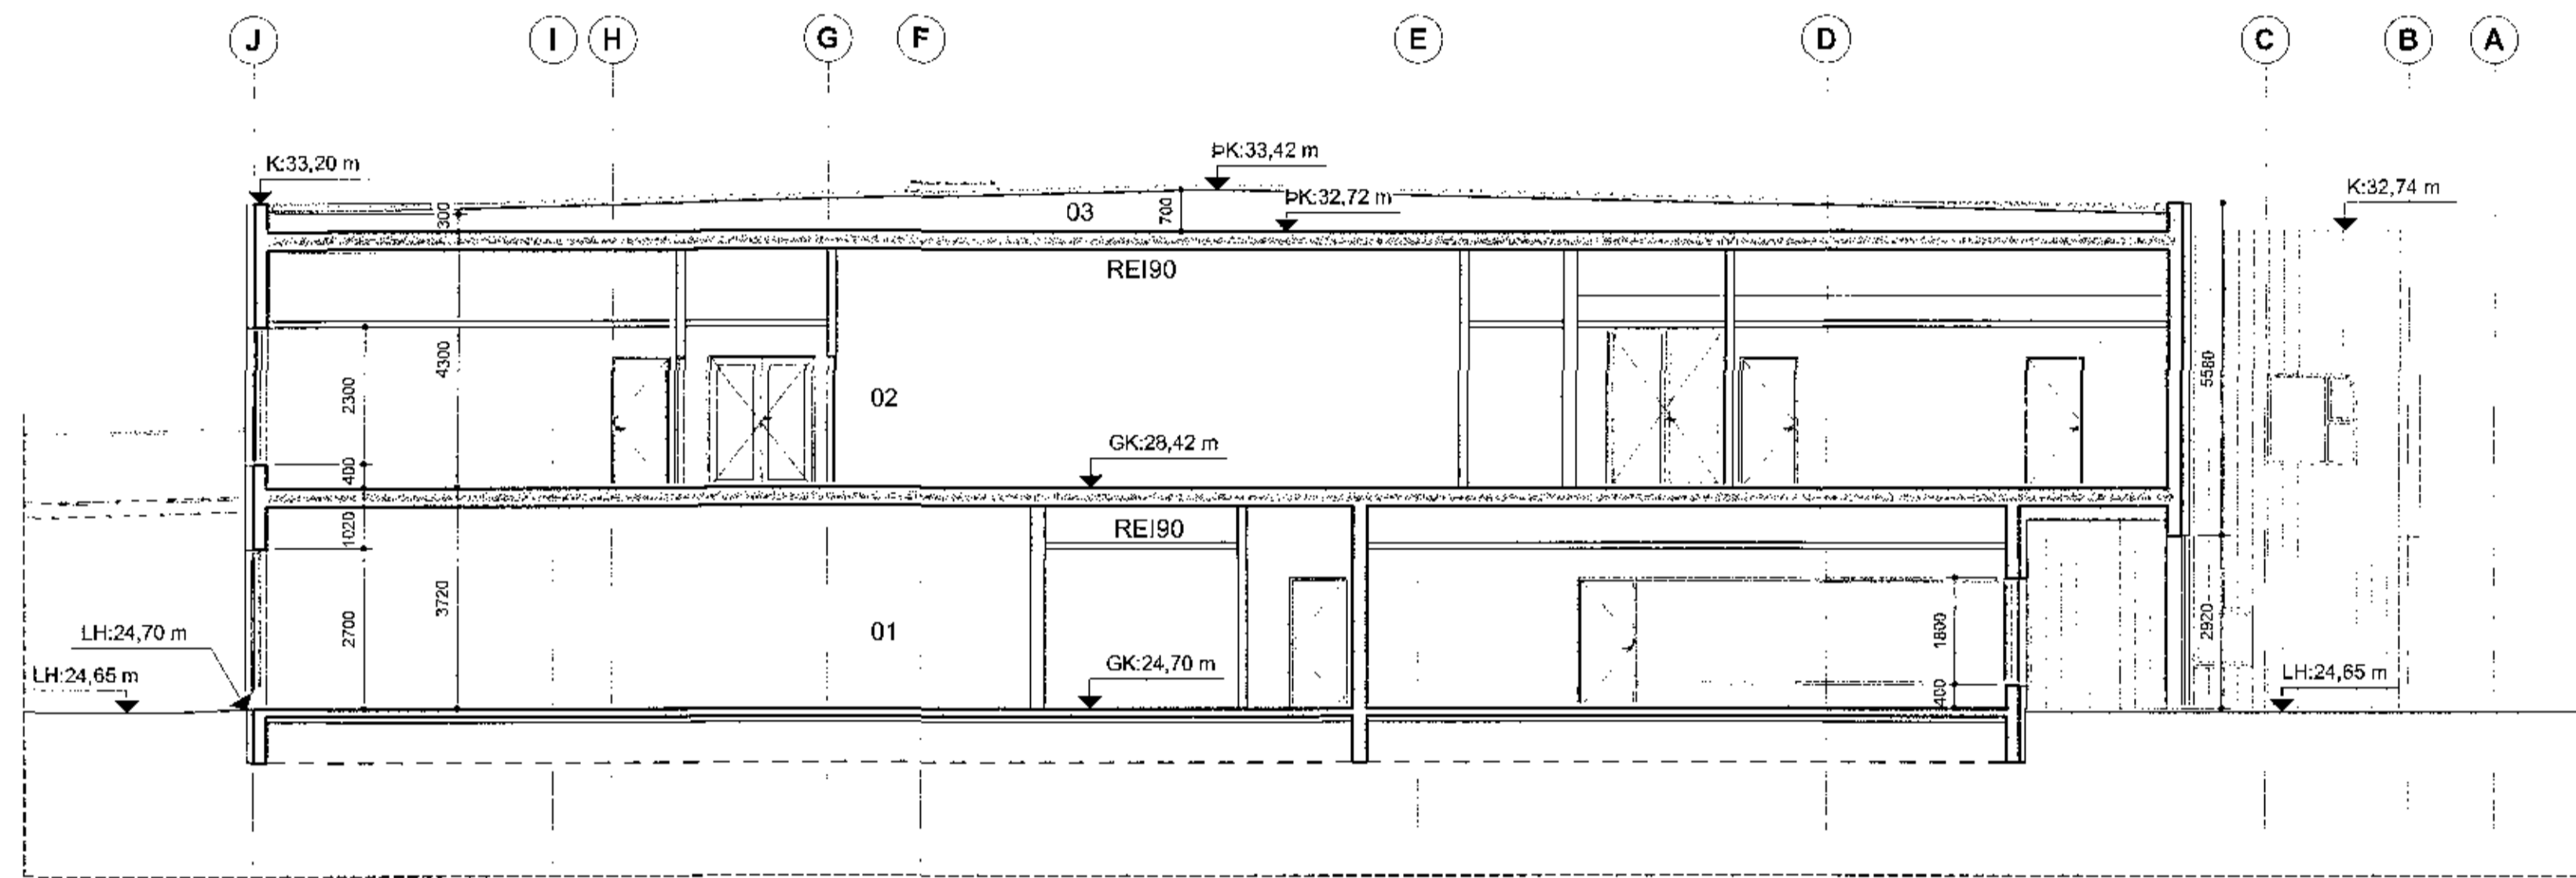


**Sneiðing B-B**  
mkv: 1 : 100

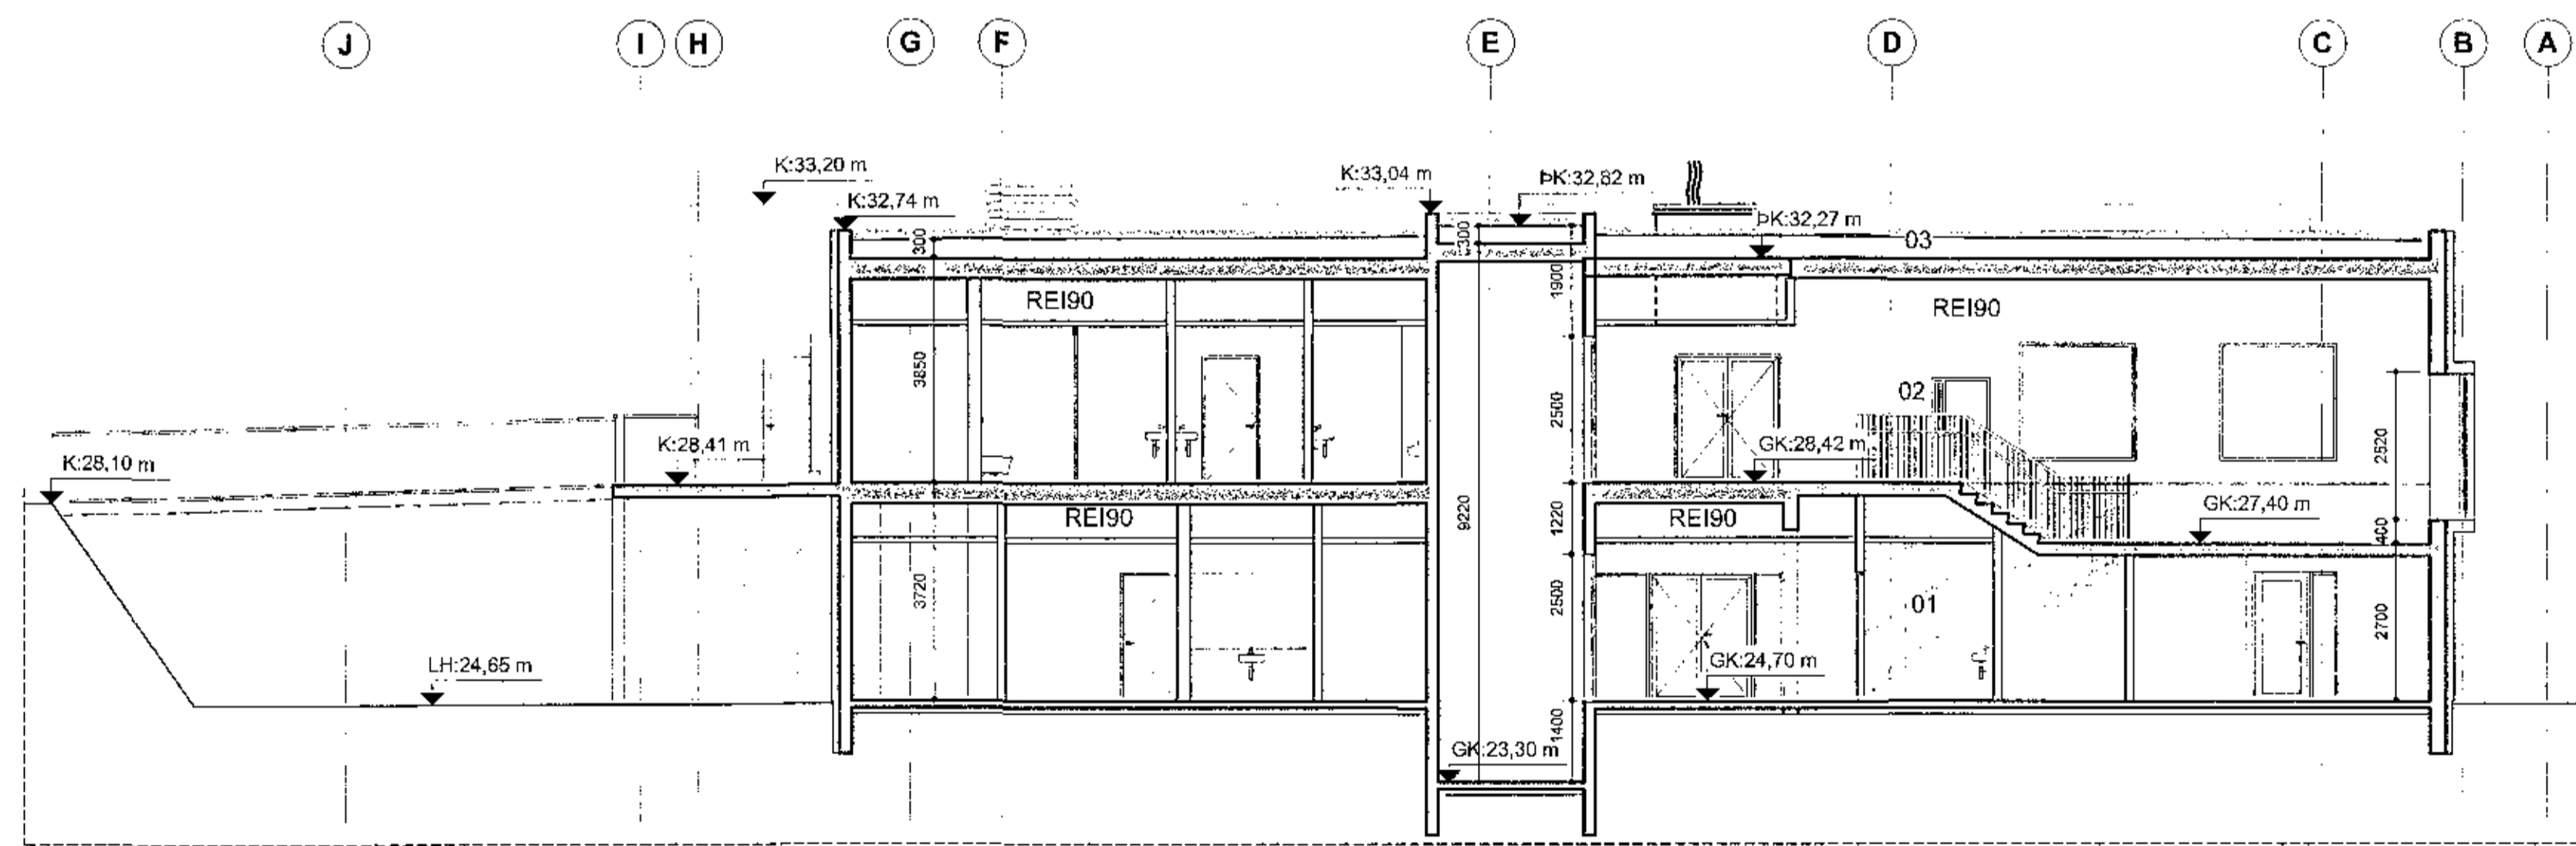

**Sneiðing C-C**  
mkv: 1 : 100

Samþykkt þann  
27. sep. 2017  
Bygginguvaldurinn F.L. (M)

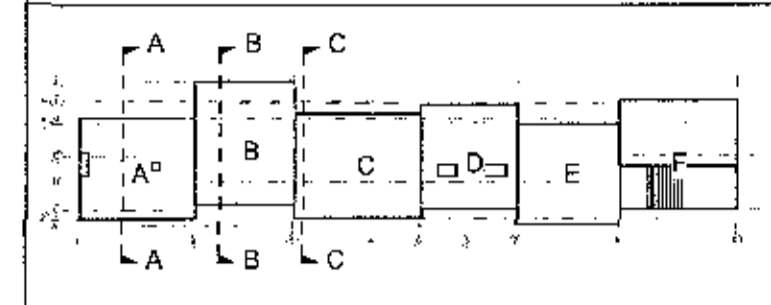


A 19.09.2017 Uppfærðar teikn. v. athugasemda frá Hafnarfirðarbæ

VERUJÓFT  
**Hádegisskarð 1, Hafnarfirði**  
Skóli, mhl.01  
Aðaluppdrættir

SKEMMUR  
**Sneiðingar A-A, B-B og C-C**

M.A.L.: 1 : 100	DATE: 06.09.2017
MARKAÐ: ISC	TEIÐI: ES/HP
VERUJÓFT: Svagi	
VERNINGEYRI: 484-02	PL TEKNINGARLÍNUR: 04 1.2-01
	GTG: A

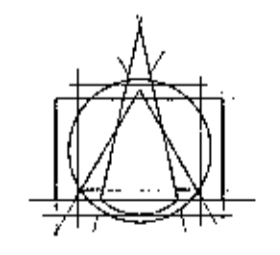

**Tark**  
ARKITEKTAR  
BRAUÐARHOEÐI 6 - 105 REYKJAVÍK - ÍSLAND  
Sími: 540 5100  
tark@tark.is  
www.tark.is

Stjóri: Ivarn Stefan Cilla  
Arkitekt: FAL FSSA  
Kl. 141155-4159

Digitally signed by Guðni H. Þorsteinsson  
DN: cn=Guðni H. Þorsteinsson, o=Guðni H. Þorsteinsson, ou=Guðni H. Þorsteinsson, email=gu@tark.is  
Reason: I have reviewed this document.  
Date: 2017.09.19 12:52Z

Óráðgjafi og arkitekt: Ivarn Stefan Cilla, Arkitekt FAL FSSA, Kl. 141155-4159