

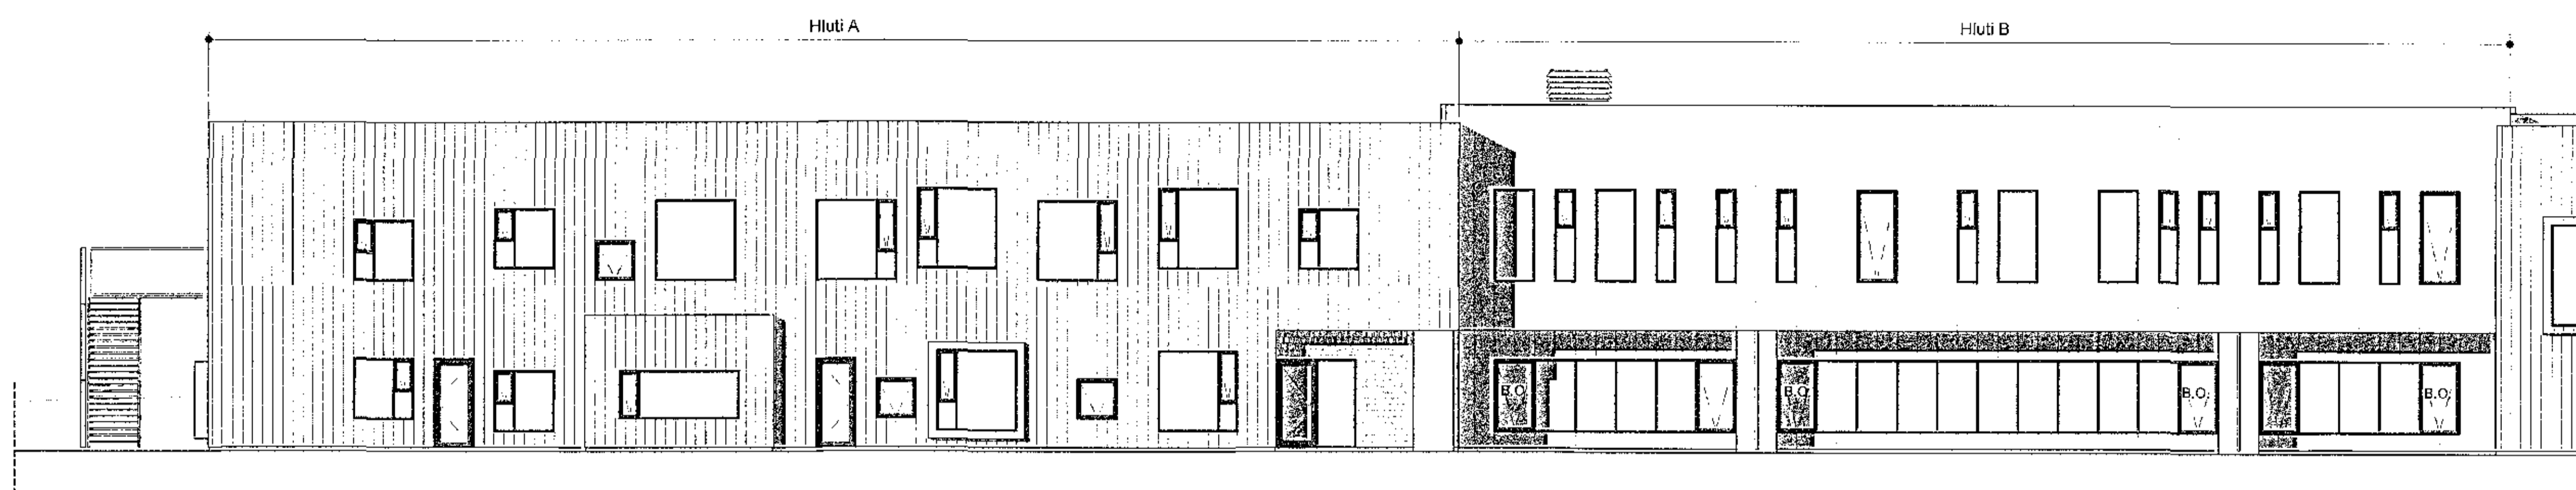



Samþykkt þann
27. sep. 2017
Þvingingafulltrúiinn í Vaxeyfirði

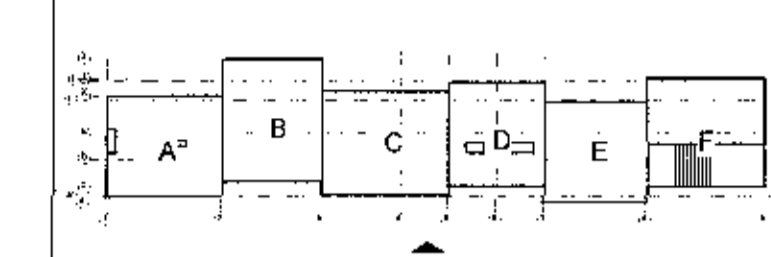

Útlit - Suður, Hluti A og B
mkv: 1 : 100

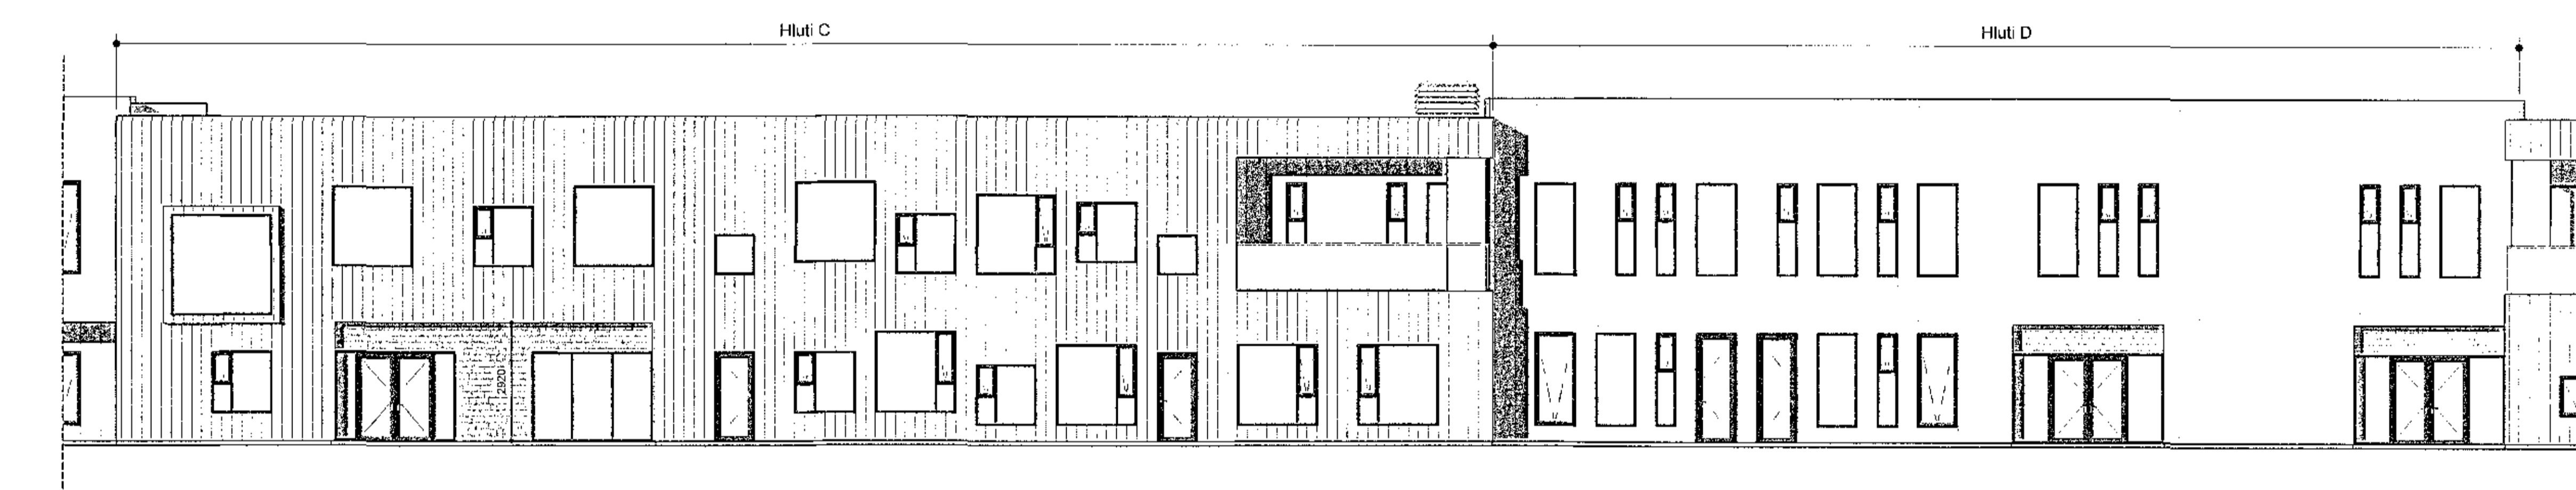

Útlit - Suður, Hluti C og D
mkv: 1 : 100

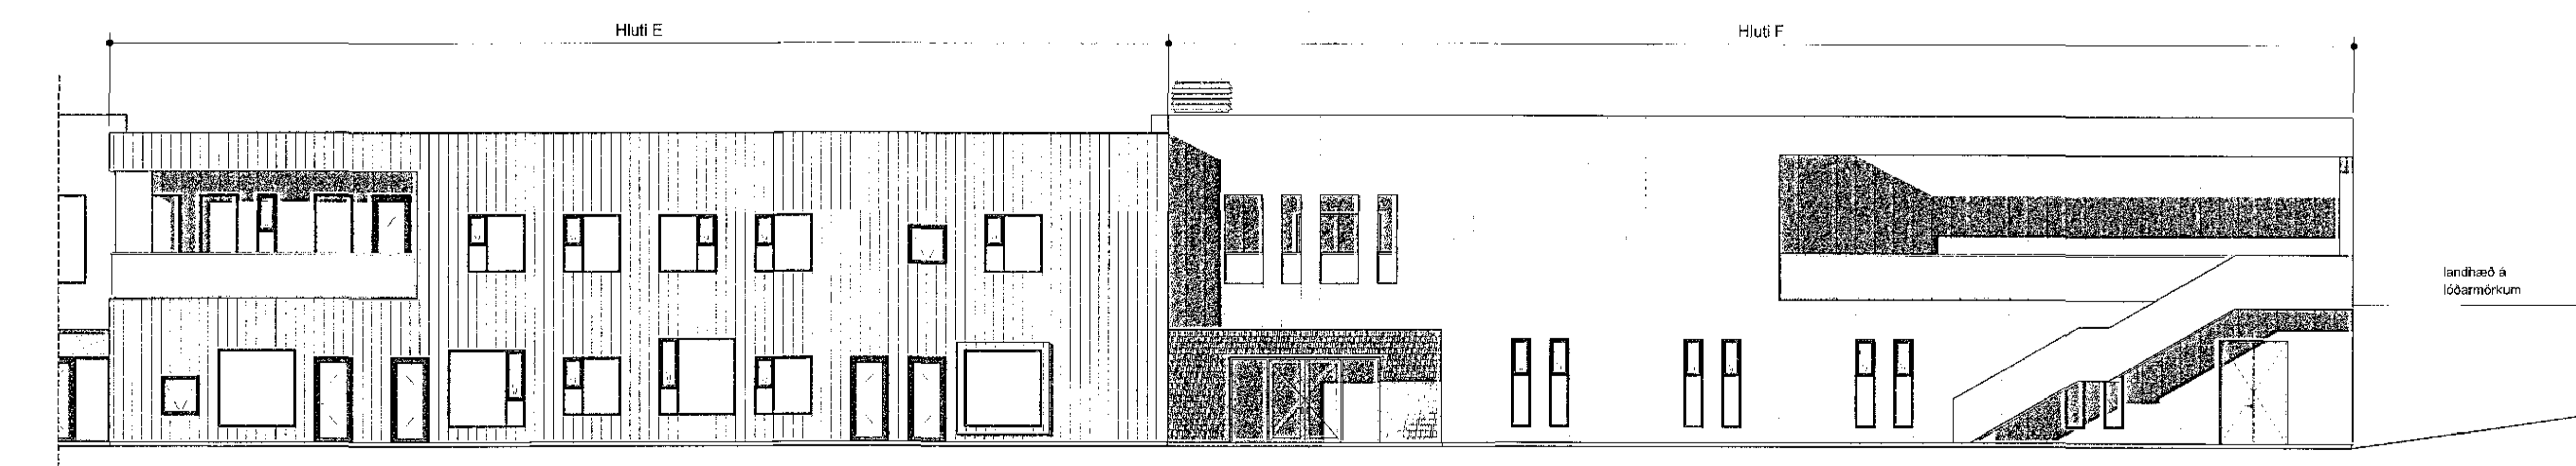

Útlit - Suður, Hluti E og F
mkv: 1 : 100




A 19.09.2017 Uppfærðar teikn. v. athugasemda frá Hafnarfjarðarbæ

VERKJEM
Hádegisskarð 1, Hafnarfirði
Skóli, mhl.01
Aðaluppdrættir

VERK
Útlit suður

MÁL: 1 : 100 / A1
FASNAÐI: 06.09.2017
ISC TÖKNÁÐ: ES/HP
VIRKI AÐILI: Svági
VIRKINGAÐEL: 484-02
F.L. TÖKNINGAHOFSER: 04 1.3-01
01G A

BRUNDRÖNNUN
24
Digitally signed by Gunnar H. Knússon
DN: cn=Gunnar H. Knússon, o=Kisiljarsson Gunnar H. Knússon, email=gunnar@brunur.is
Reason: I have reviewed this document
Date: 2017-09-19 12:34Z

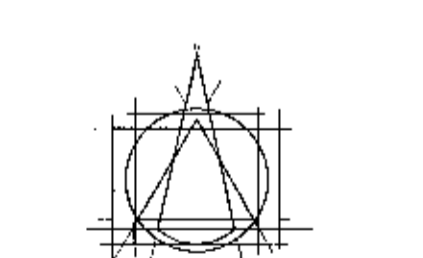

T.ark
ARKITEKTAR
BRAUTAHOFLI 6 - 105 REYKJAVÍK - ÍSLAND
Sími: 540 5700
h@t.ark.is
www.t.ark.is

SÁVI: Ivon Stefan Cilla Arkitekt FAI FSSA KL:141155-4159

Öll árit og árit tekið er áður en hún er hafið samþykki löfunda, tlv. ávæðum hlutabætti.