




27. sep. 2017
Byggingafræðingur / Byggingafræðingur

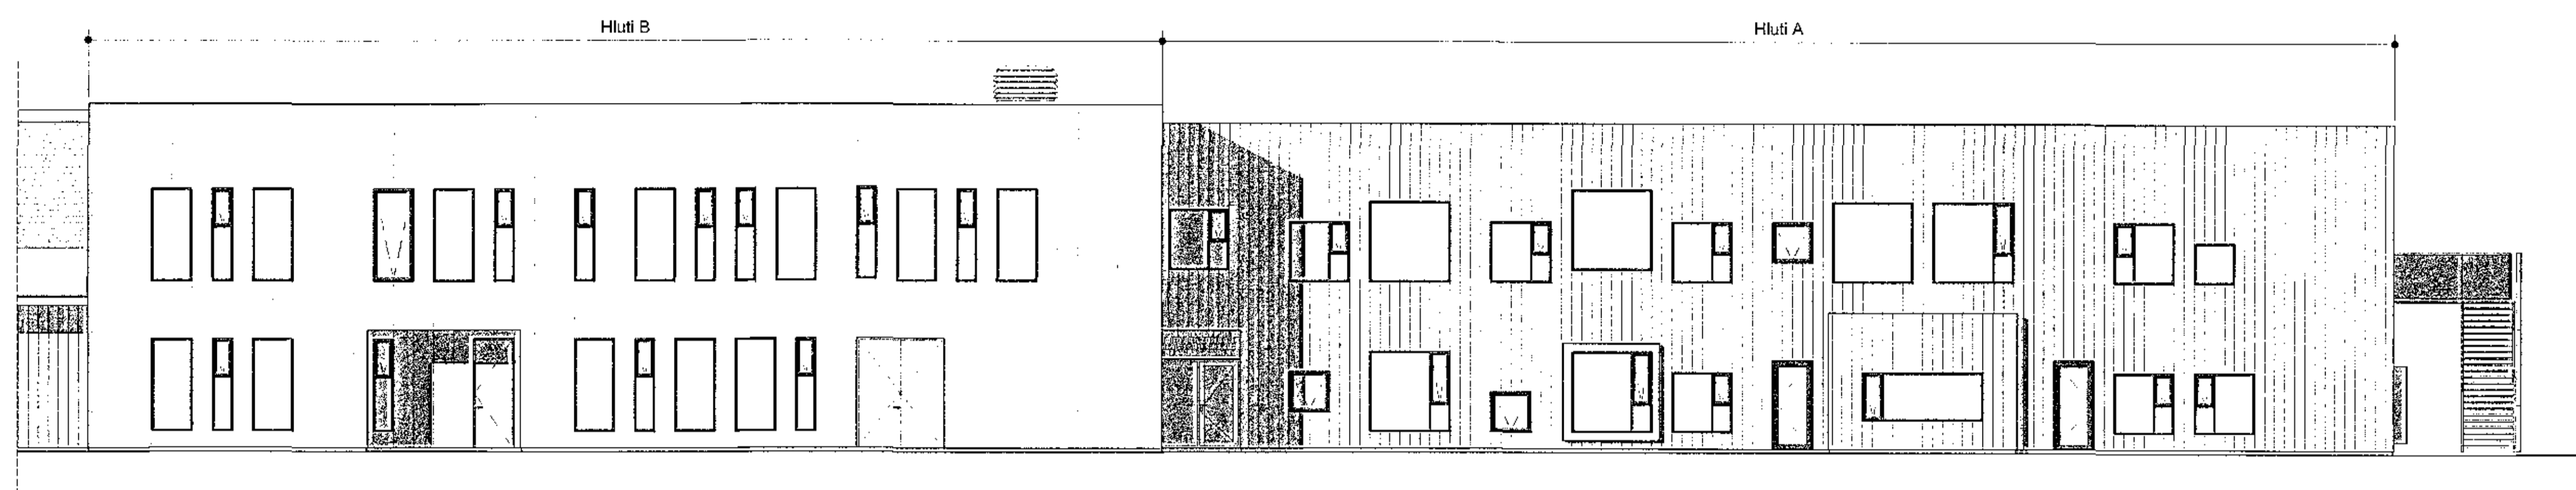


Útlit - Norður, Hluti A og B
mkv: 1 : 100

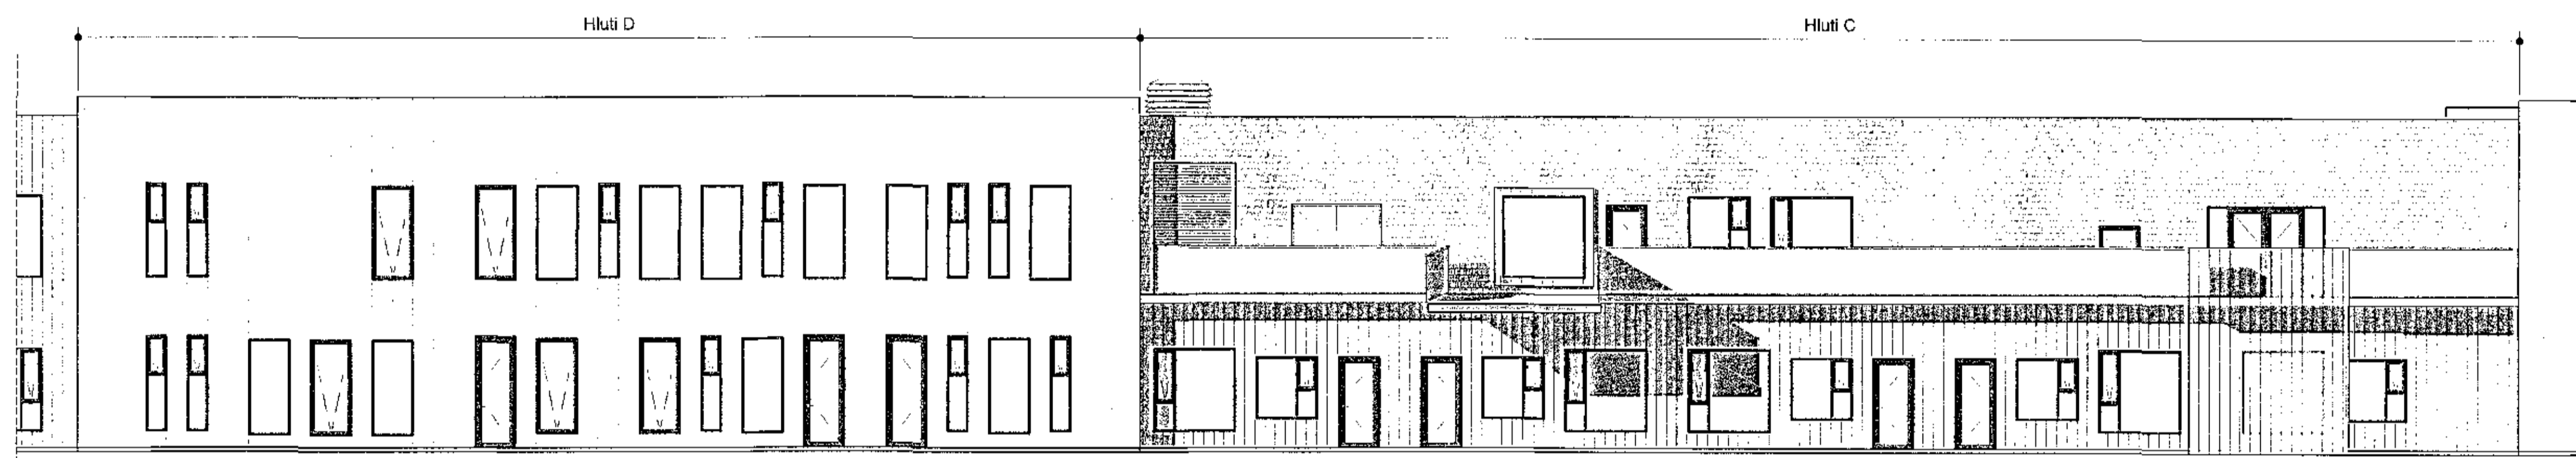

Útlit - Norður, Hluti C og D
mkv: 1 : 100

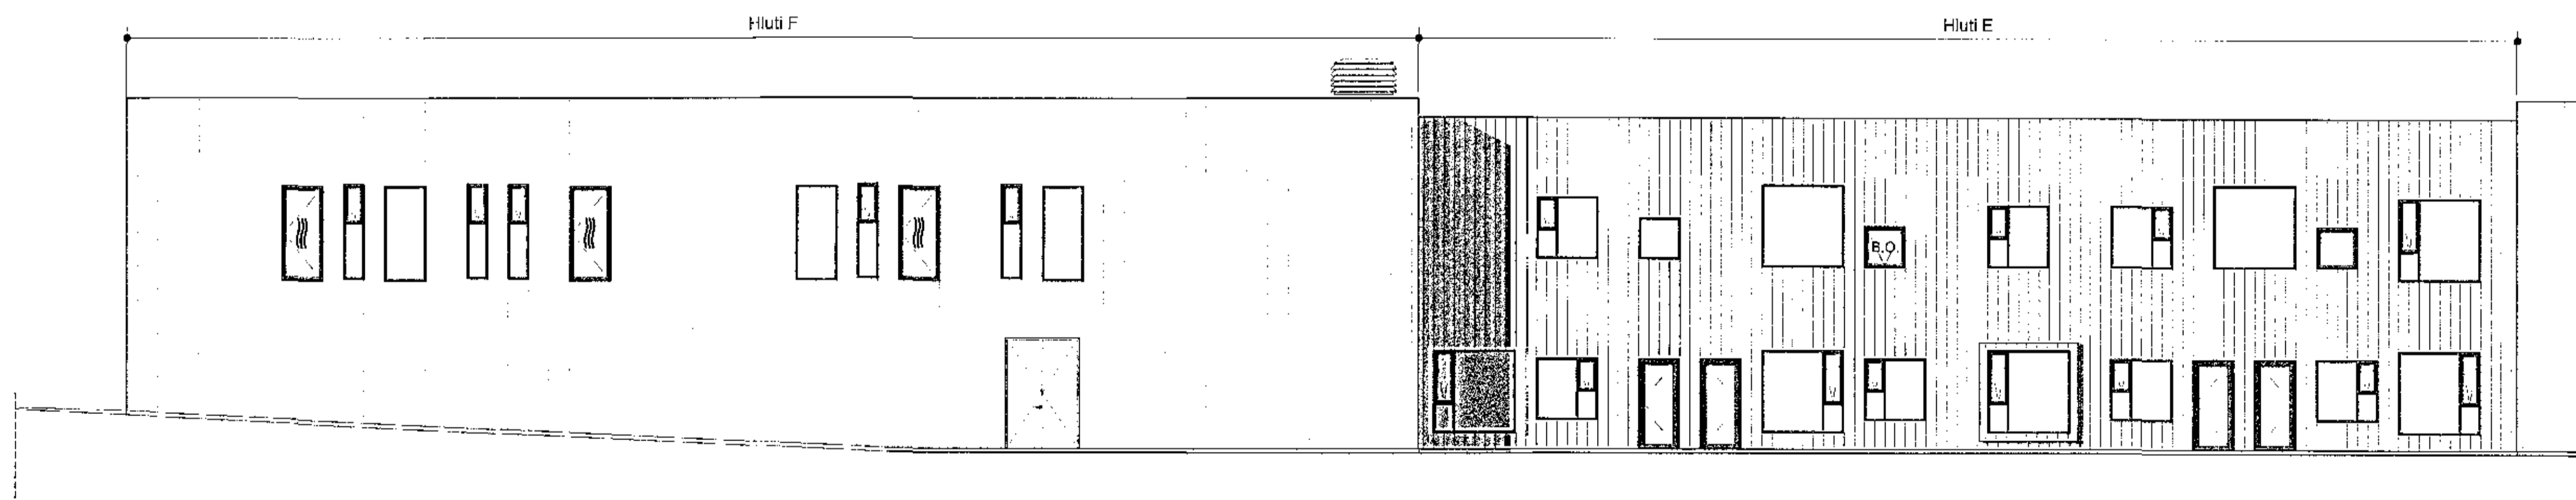

Útlit - Norður, Hluti E og F
mkv: 1 : 100

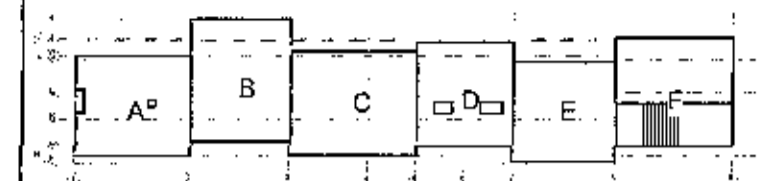

A 19.09.2017 Uppfærðar teikn. v. athugasemda frá Hafnarjarðarbæ

VERKJÓTI
Hádegisskarð 1, Hafnarfirði
Skóli, mhl.01
Aðaluppdrættir

VFRK
Útlit norður

MÁL: 1 : 100 / A1
K.A.NEYRI: ISC
YFIRVAÐAÐ: Svági
VEIÐGJAFI: 484-02

ÚTGEF: 08.09.2017
TEIKNAR: ES/HP
FL. TEIKNINGADAGUR: 04
C TO: 1.3-02 A

Digitally signed by Gunnar H. Kristjánsson
DN: cn=Gunnar H. Kristjánsson, o=BRUNAHÖRÐUR
Reason: I have reviewed this document
Date: 2017.09.19 12:56

Tark
ARKITEKTAR
ÞRAUTARHÖLTI 6 - 105 HEYKJAVÍC - ÍSLAND
Sími: 540 5700
hark@tark.is | www.tark.is

Stefán Cilla

SANA: Einn Stefán Cilla Arkitekti FAF FSSA KÍ:141155-4159

Öll rétt og öftr tekið upp, að hluta að hluta, af Tark arkitekti í höfuð, skv. ávörðunum höfundar.