HAFRAVELLIR 4 HAFNARFIRÐI.

Samþykkt þann
25. okt. 2017
Byggingafulltrúinn í Hafnarfirði

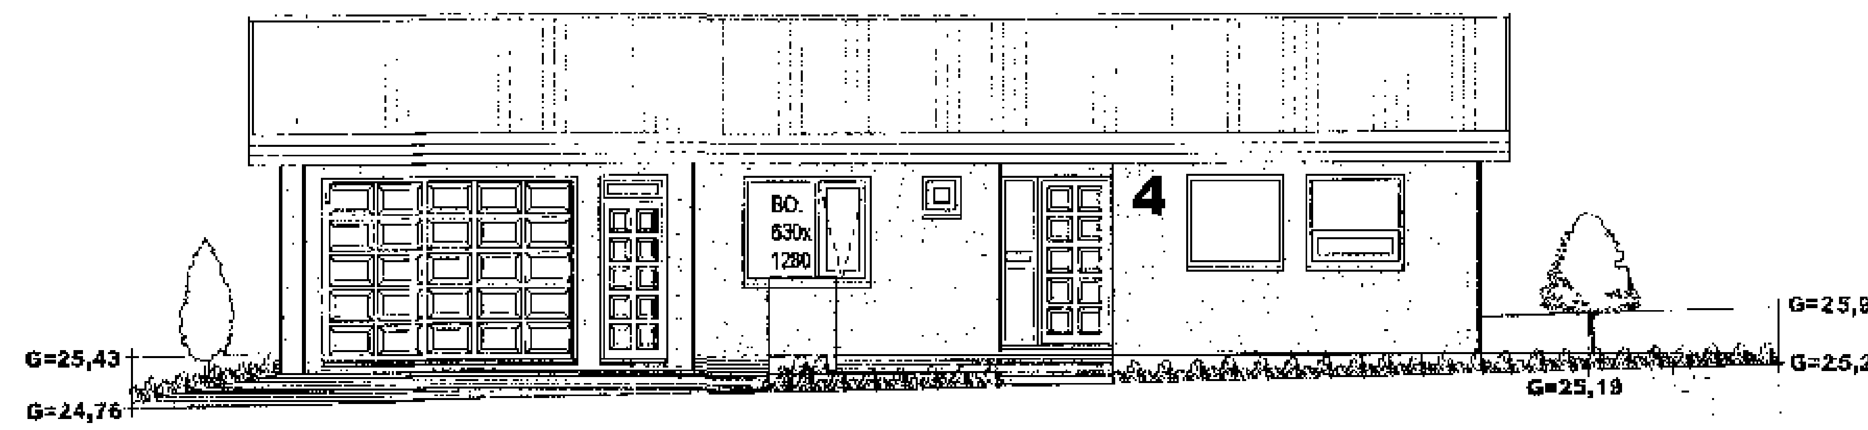

ÚTLIT NORÐUR MKV. 1:100.

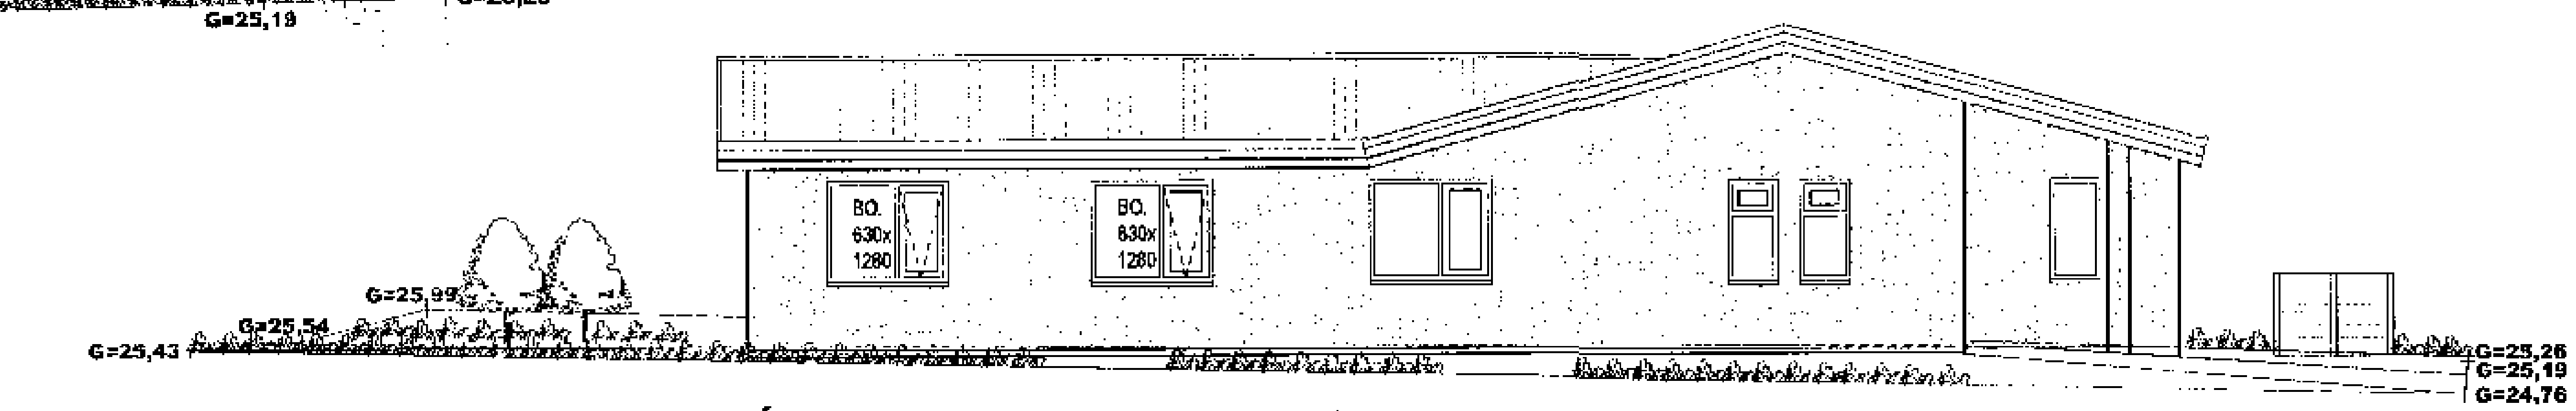

ÚTLIT AUSTUR MKV. 1:100.

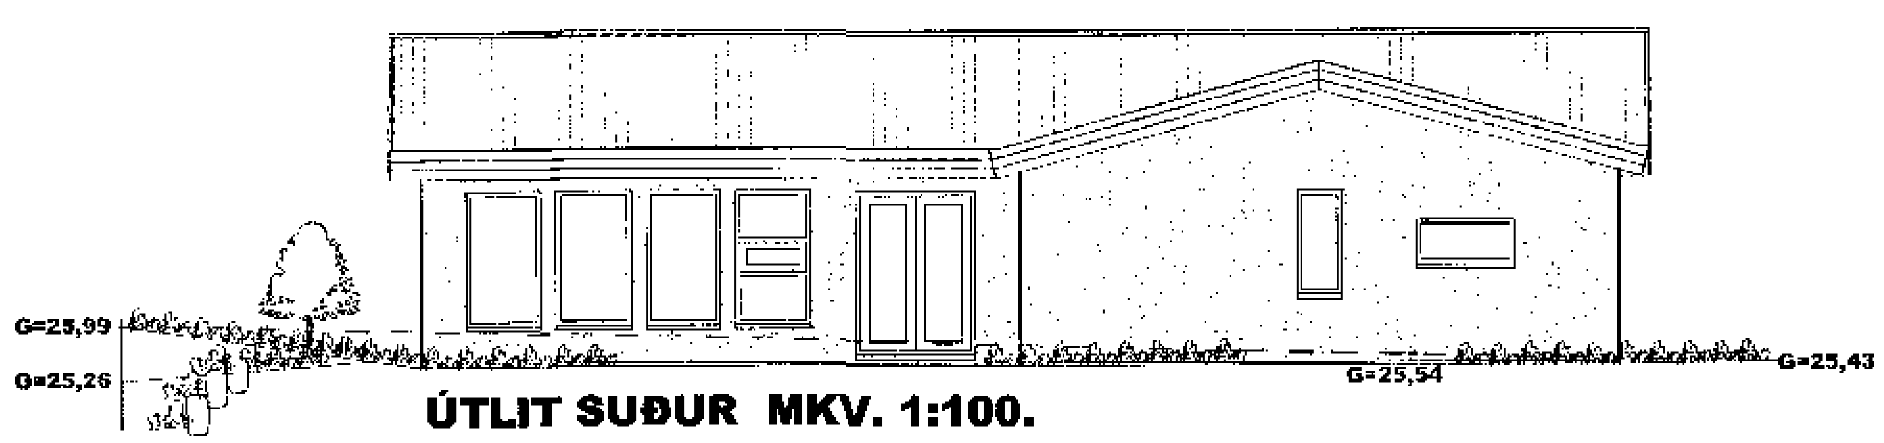

ÚTLIT SUÐUR MKV. 1:100.

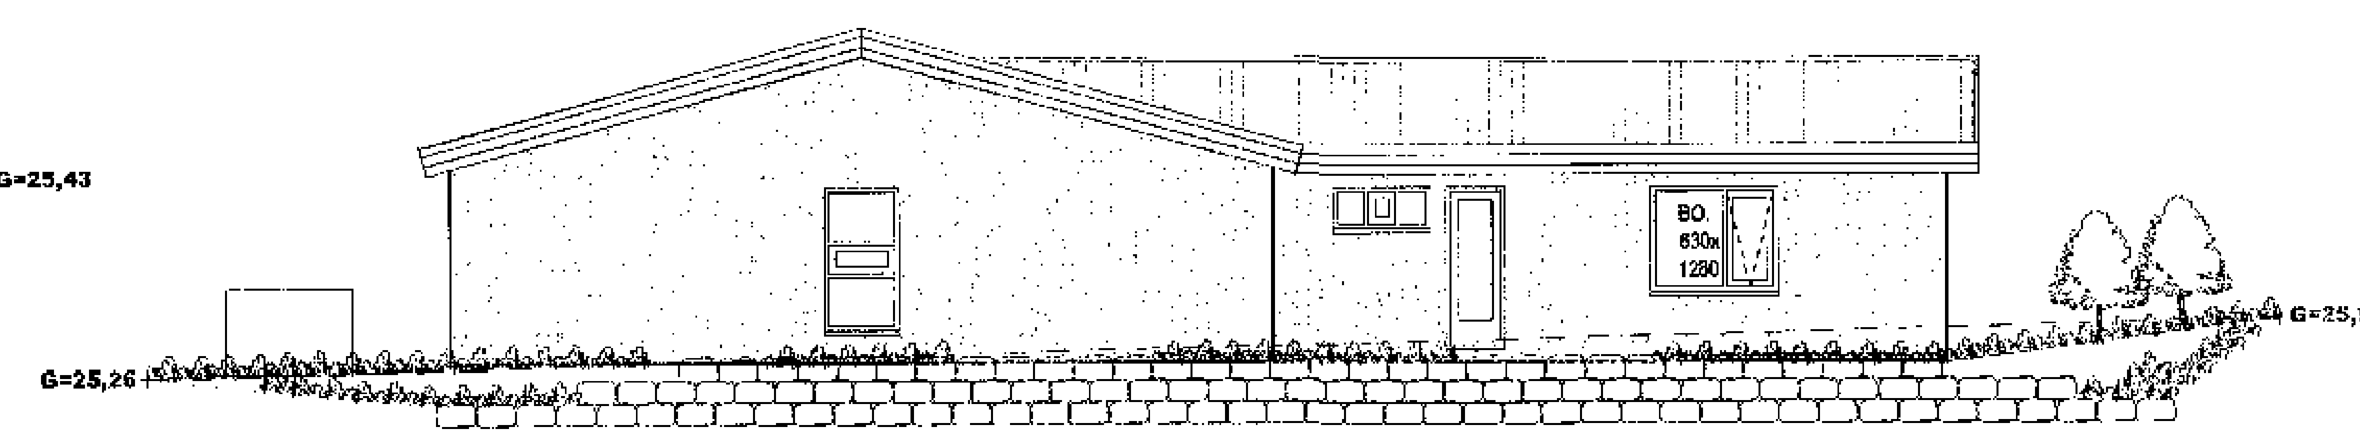

ÚTLIT VESTUR MKV. 1:100.

Skráningartafla: Hafravellir 4 Hafnarfirði.
Landnúmer: 204026
Matshlutanúmer: 01
Skrásetjari: Viktor Þór Sigurðsson
Kennitala: 200369-4759
Útgáfa: 4.01e **Dags.:** 1.8.2017

Uppskipting og lýsing / **Stærðir**

D0 Lokun	D1 Rými hæð-nr	D2 Notkun texti	D3 Inndr. tákn	D4 Eignarhald	D5 Birtflötur m²	D5M Millifl. m²	D6 Svalir m²	D7 Op m²	D8 Brúttóflötur m²	D9 Brúttóflötur lh < 1,6	D10a Salarhæð min	D10b Salarhæð max	D11 Brúttó rúmmál m³	D12 Nettóflötur m²	D16 Birt flatarmál m²	Reiknuð skiptarúmmáls	D17 Skipta-rúmmál m³
		Matshluti			230,2	0,0	0,0	0,0	230,2	0,0			879,1	199,7	230,2		723,058
		Botn											46,0				
	01	1. hæð			230,2	0,0	0,0	0,0	230,2	0,0			833,1	199,7	230,2		
A	0101	Íbúð	N	0101	196,3				196,3		2,85	4,35	692,8	170,0	196,3	3,53	600,100
A	0102	Bifreiðageymsla	B	0102	33,9				33,9		3,05	4,35	140,3	29,7	33,9	4,14	122,958

Athugasemdir

Bifreiðageymsla merkt 01-02 tilheyrir íbúð merkt 01-01

Sameignir sumra

Eignarhald

Eignarhald	Notkun texti	Birt flatarmál m²	Skiptarúmmál: Séreign m³	Skiptarúmmál: Séreign og sameign m³
0101	**Íbúð**	196,3	600,100	600,100
0102	**Bifreiðageymsla**	33,9	122,958	122,958
	Alls	230,2	723,058	723,058

Breytingar:

Efni:	Dags.	Teikn.	Yfirf.

Hafravellir 4 Hafnarfirði.

Landnúmer: 204026
Aðaluppdráttur.

Aðaluppdráttur. Númer. 3 af 3.

Efni:	Útlitsmyndir & skráningartafla.		
Mælikvarði:	1 : 100.		
Frumstærð blaðs:	A2.		
Teiknað:	VÞS.	Verk nr.	00000.
Yfirfarið:	Sig. Þ.	Teikn. nr:	
Dagsetning útgáfu:	11-09-2017.	Endursk:	

STH. teiknistofan ehf.
Strandgötu 11.
220 Hafnarfirði.
kt. 510298-2769.
Sími 5651510.
teiknistofan@simnet.is.

Áritun aðalhönnuðar.
19/9 17

Öll afritun og afnot teikninga er háð skriflegu leyfi STH Teiknistofu.

Sigurður Þorvarðarson byggingafræðingur bfi. kt. 141250-4189.