




GRUNNMYND 1.HÆÐ  
 1:100 (A1)

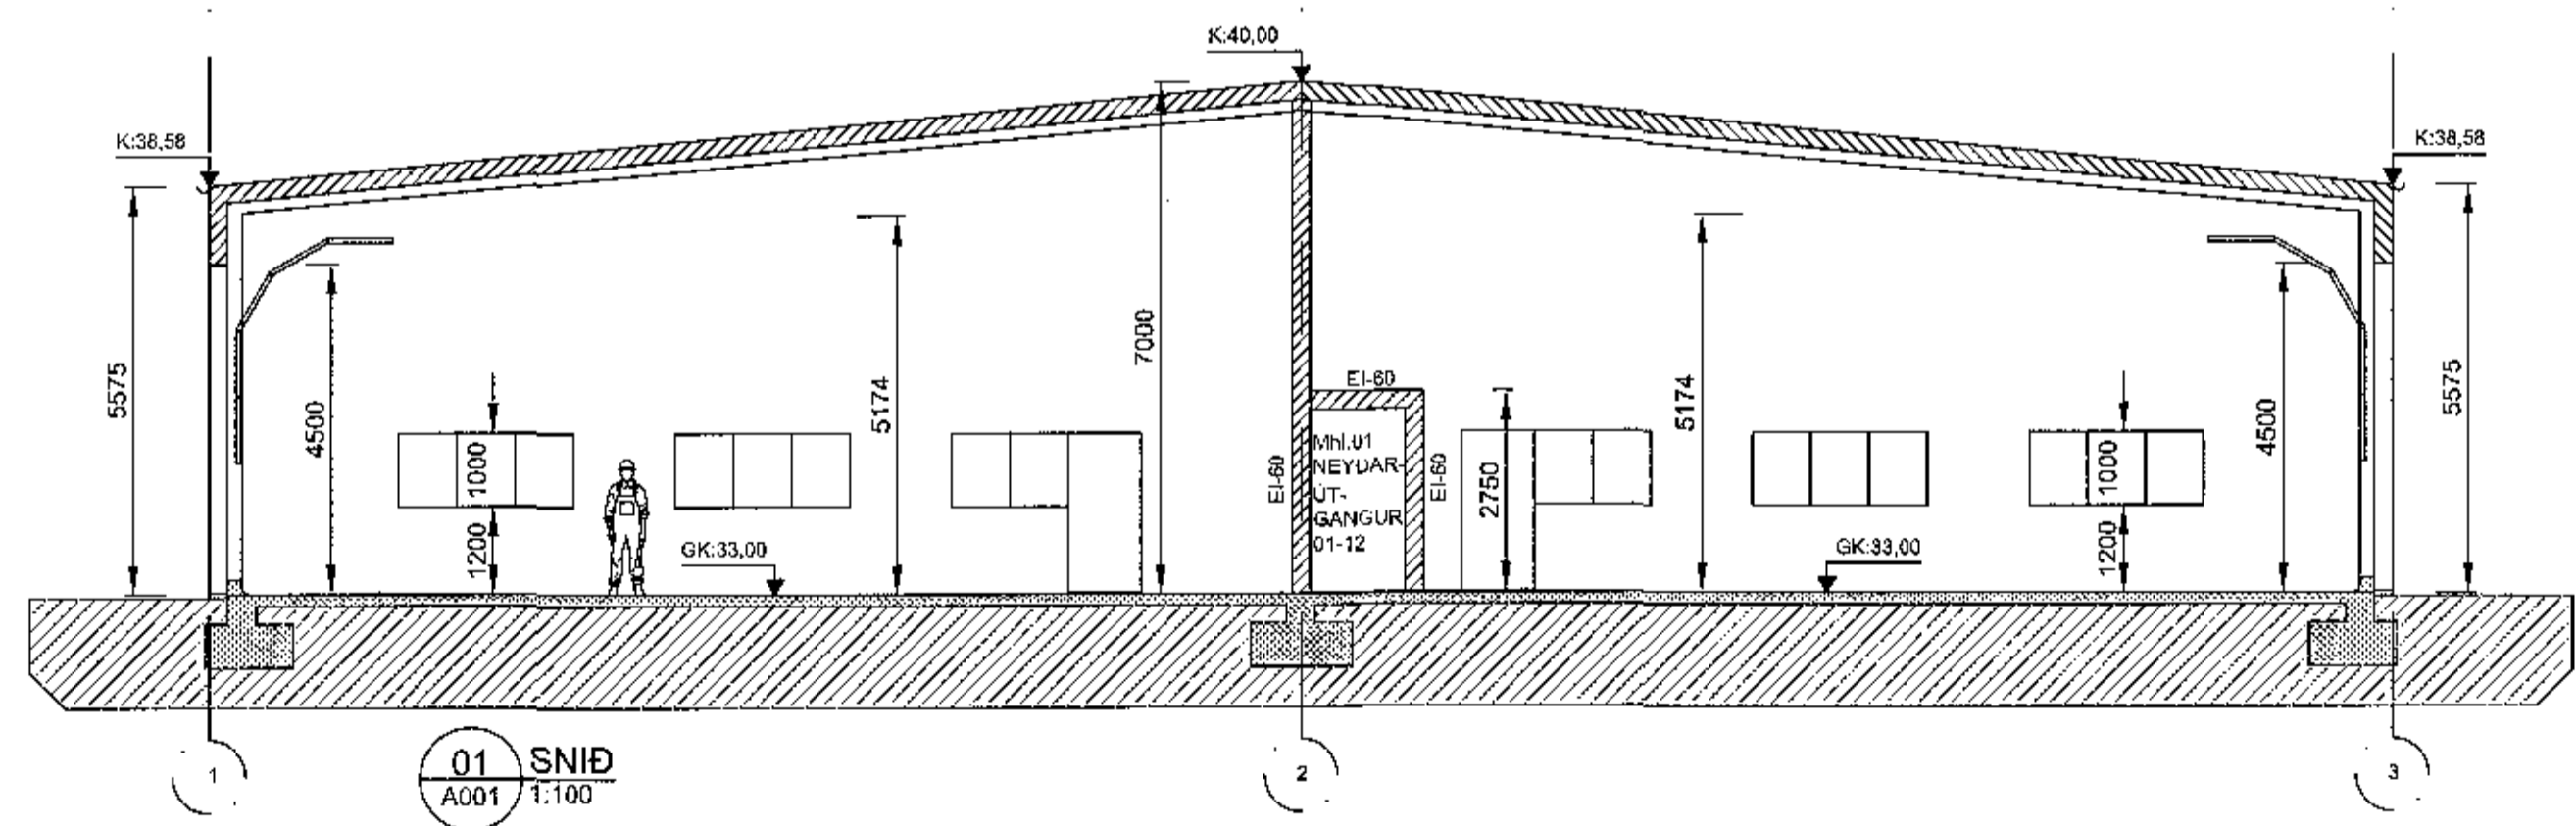


01 SNID  
 A001 1:100

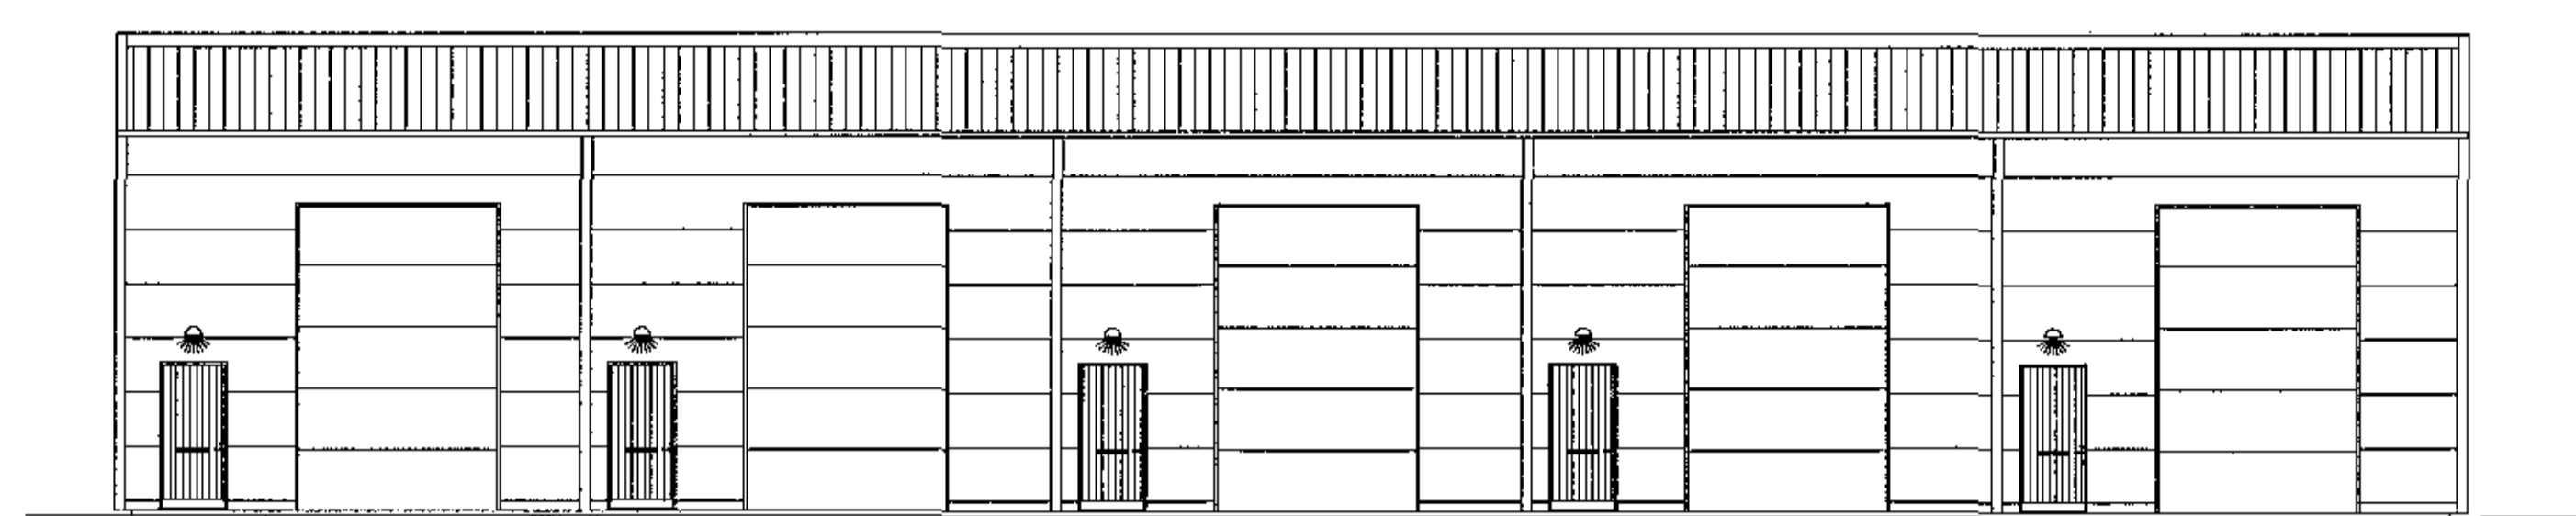


ÚTLIT - AUSTUR  
 1:100 (A1)

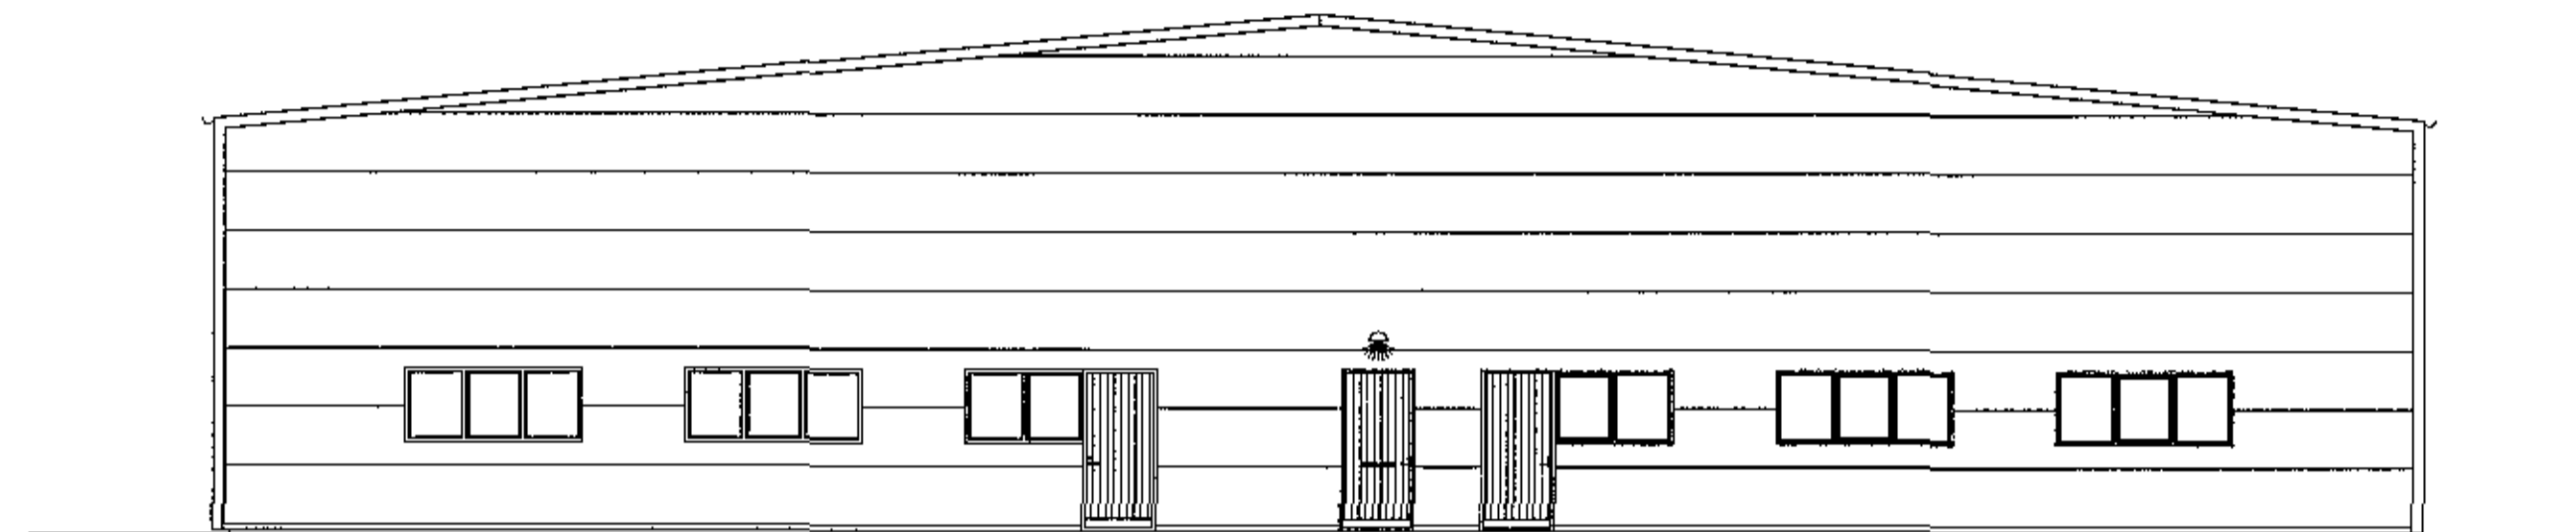

ÚTLIT - NORÐUR  
 1:100 (A1)

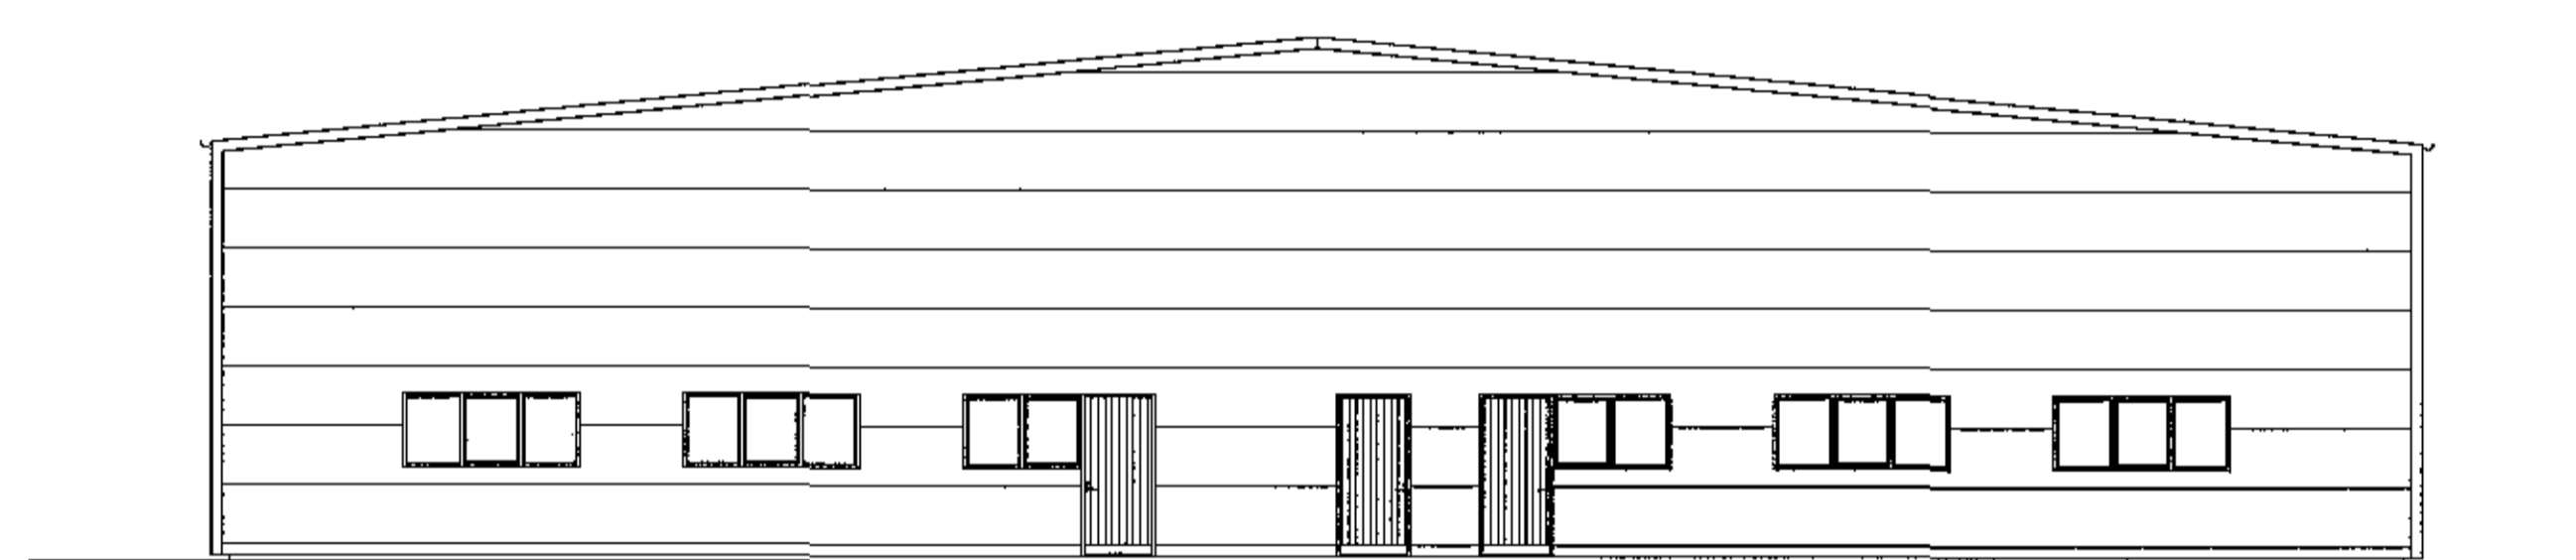

ÚTLIT - SUÐUR  
 1:100 (A1)

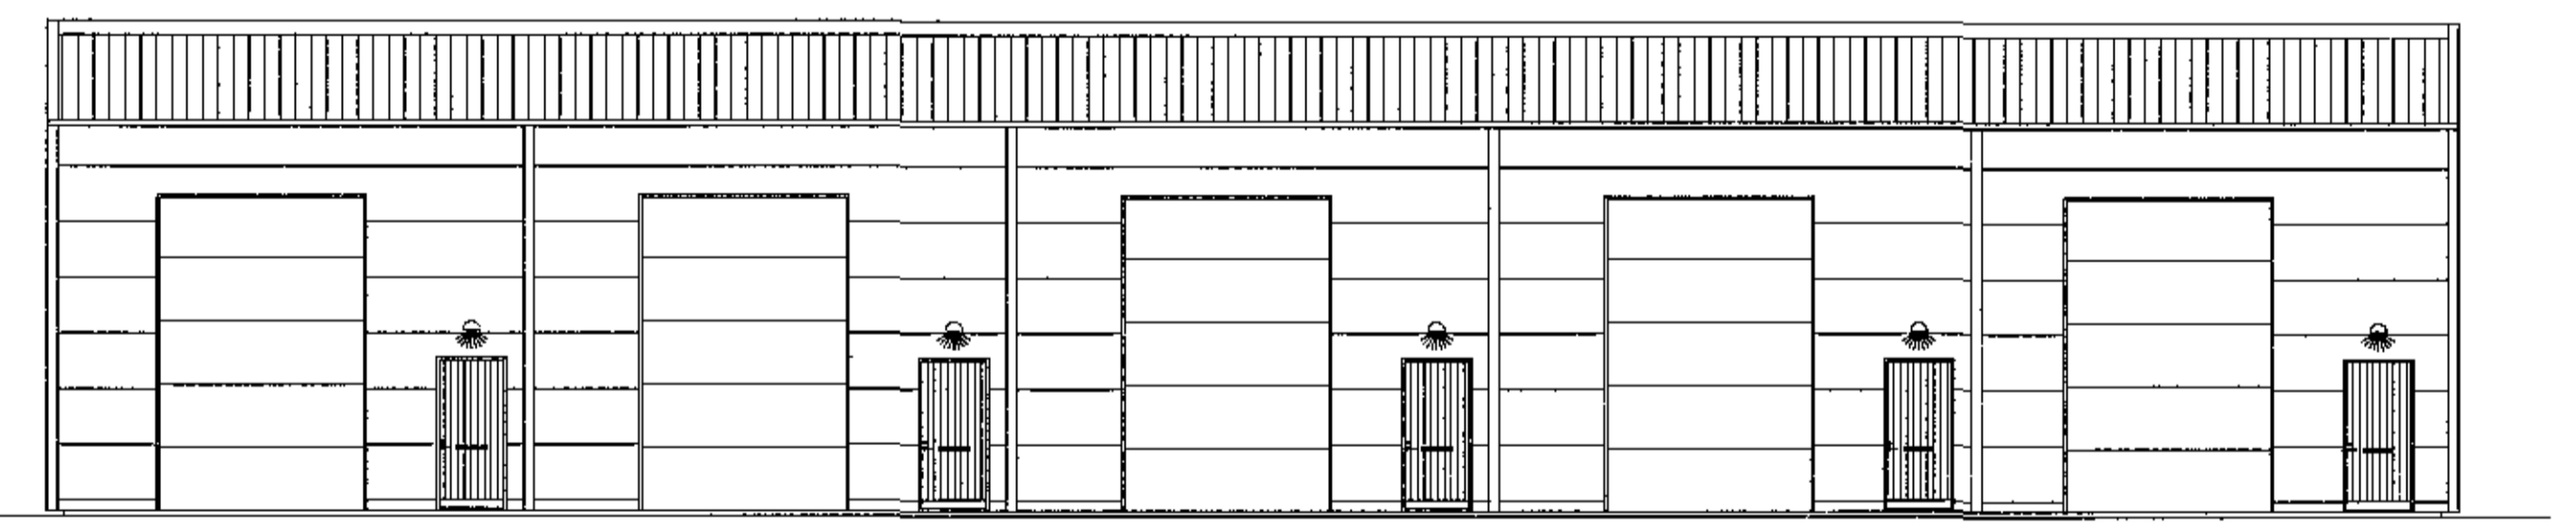

ÚTLIT - VESTUR  
 1:100 (A1)



<b>ÁLFHELLA 7 - HAFNARFIRÐI</b>		Miv. 1:100
GEYMSLUHÚSNÆÐI		Hinnad EV
Mhl.01 - GRUNNMYNDIR - ÚTLIT - SNID		Teknad EV
Daga. 5.NOV.2017	Blad 1 AF 2	Nr. A001
Eyjólfur Valgarðsson Kt.280857-4169		Yfirfarð
Eyjólfur Valgarðsson Byggingateknifráðingur B.és. Hólmatorni 7 225 Áltanes gam:8917257 evtraust@gmail.com		A1

Nr.	Daga.	Breyting	Af