




Austur 1:100

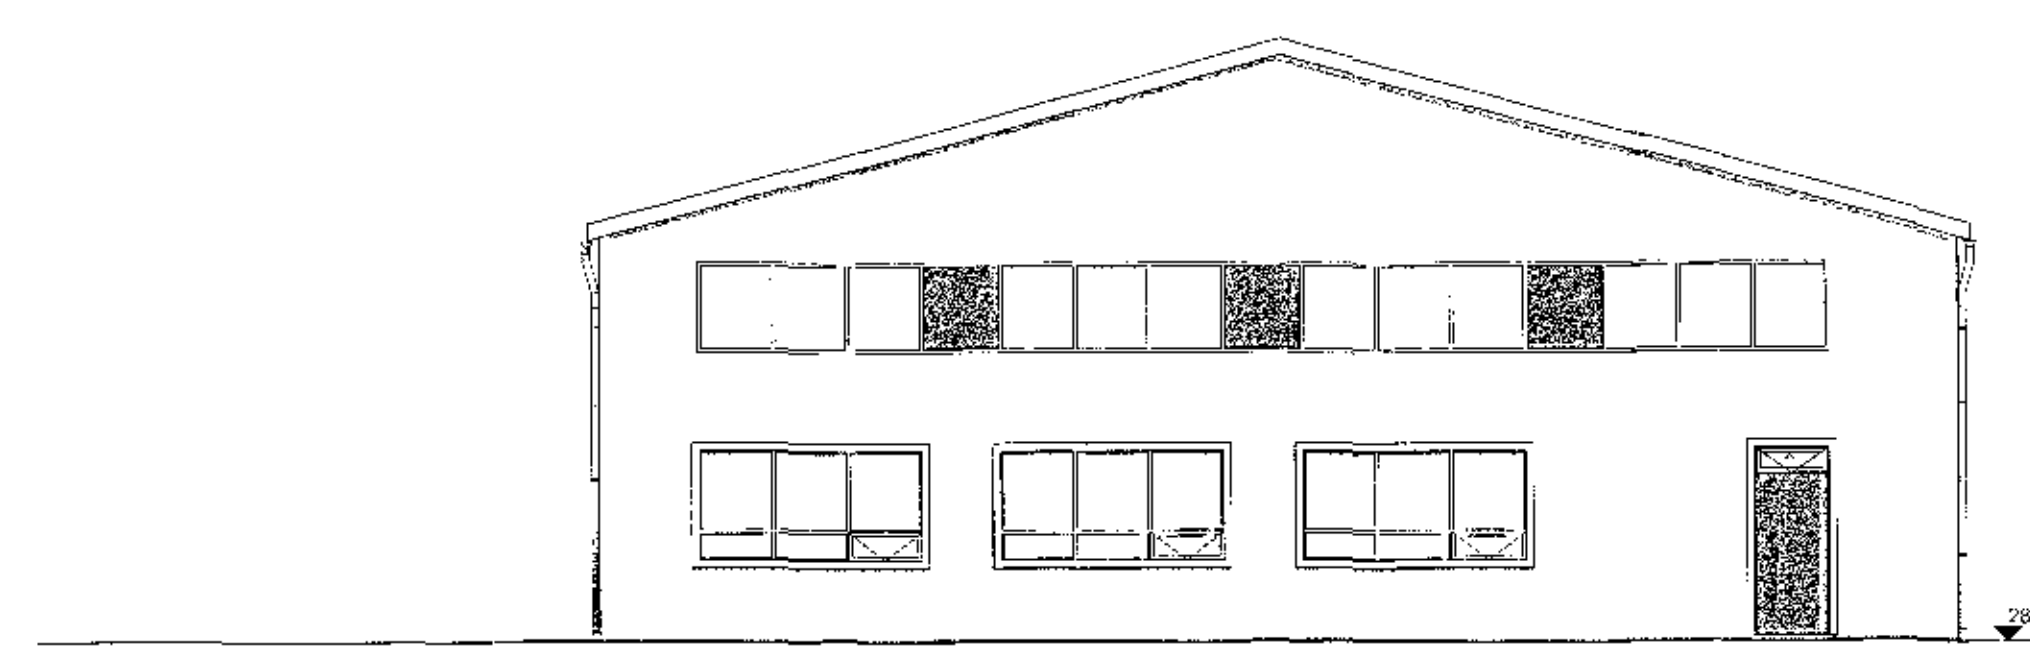




Suður 1:100

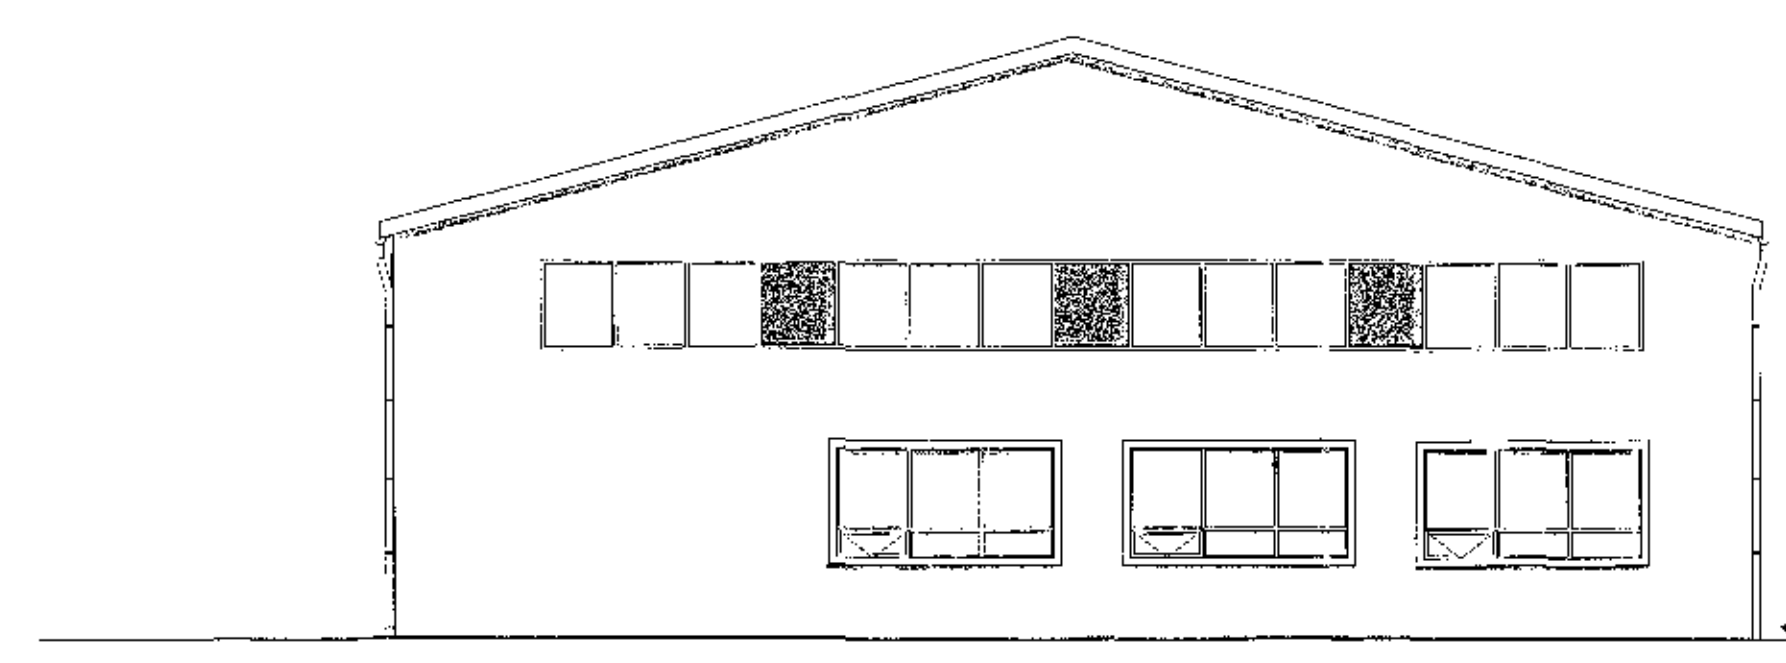

Norður 1:100

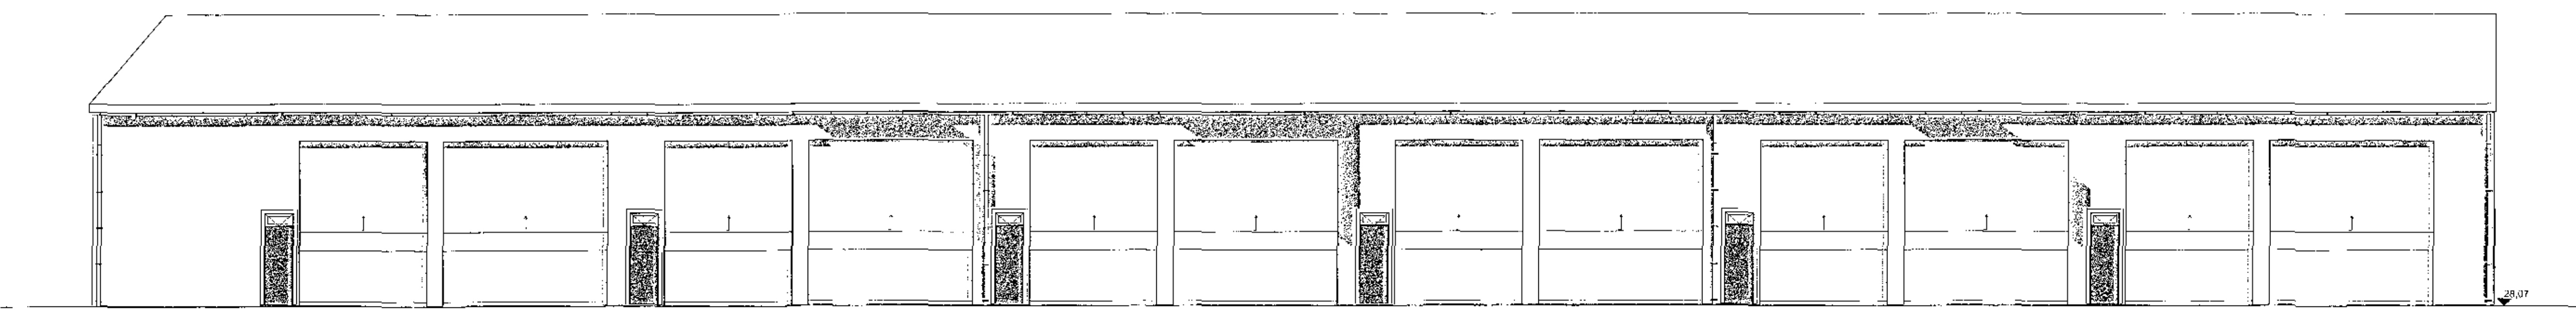

Vestur 1:100

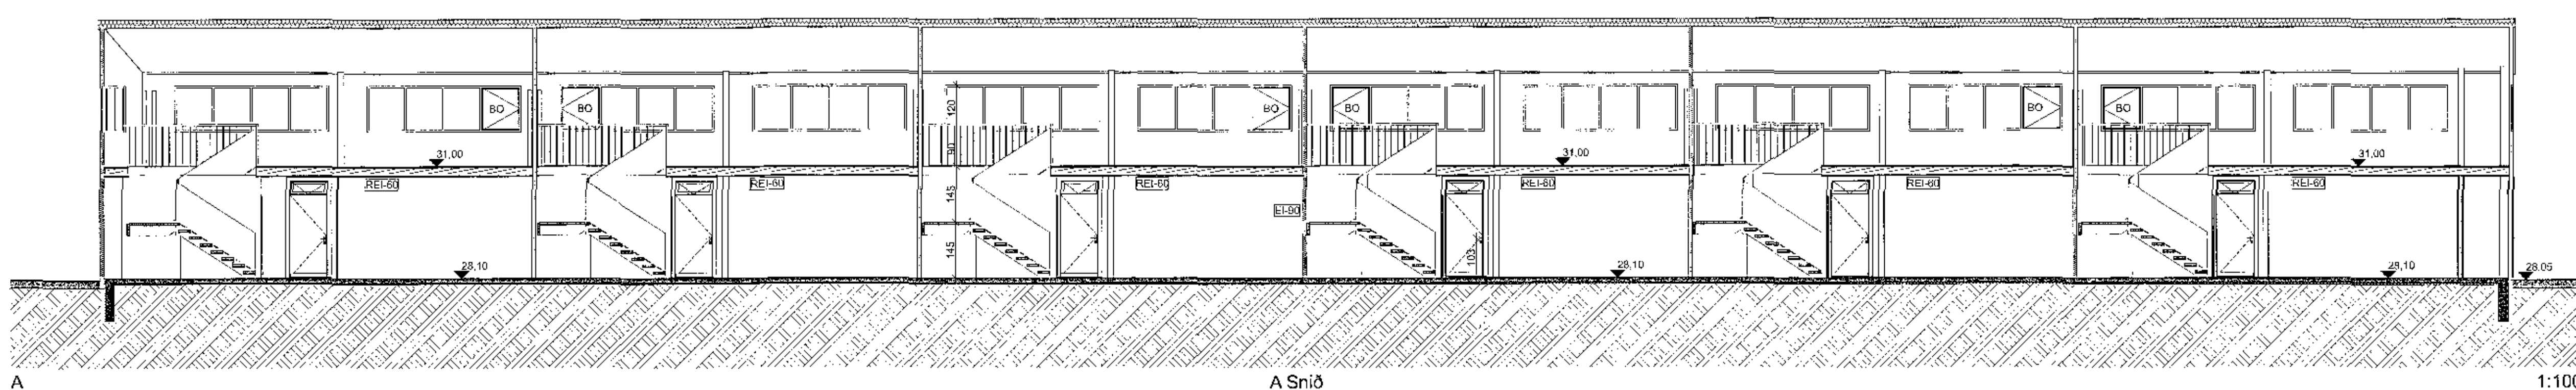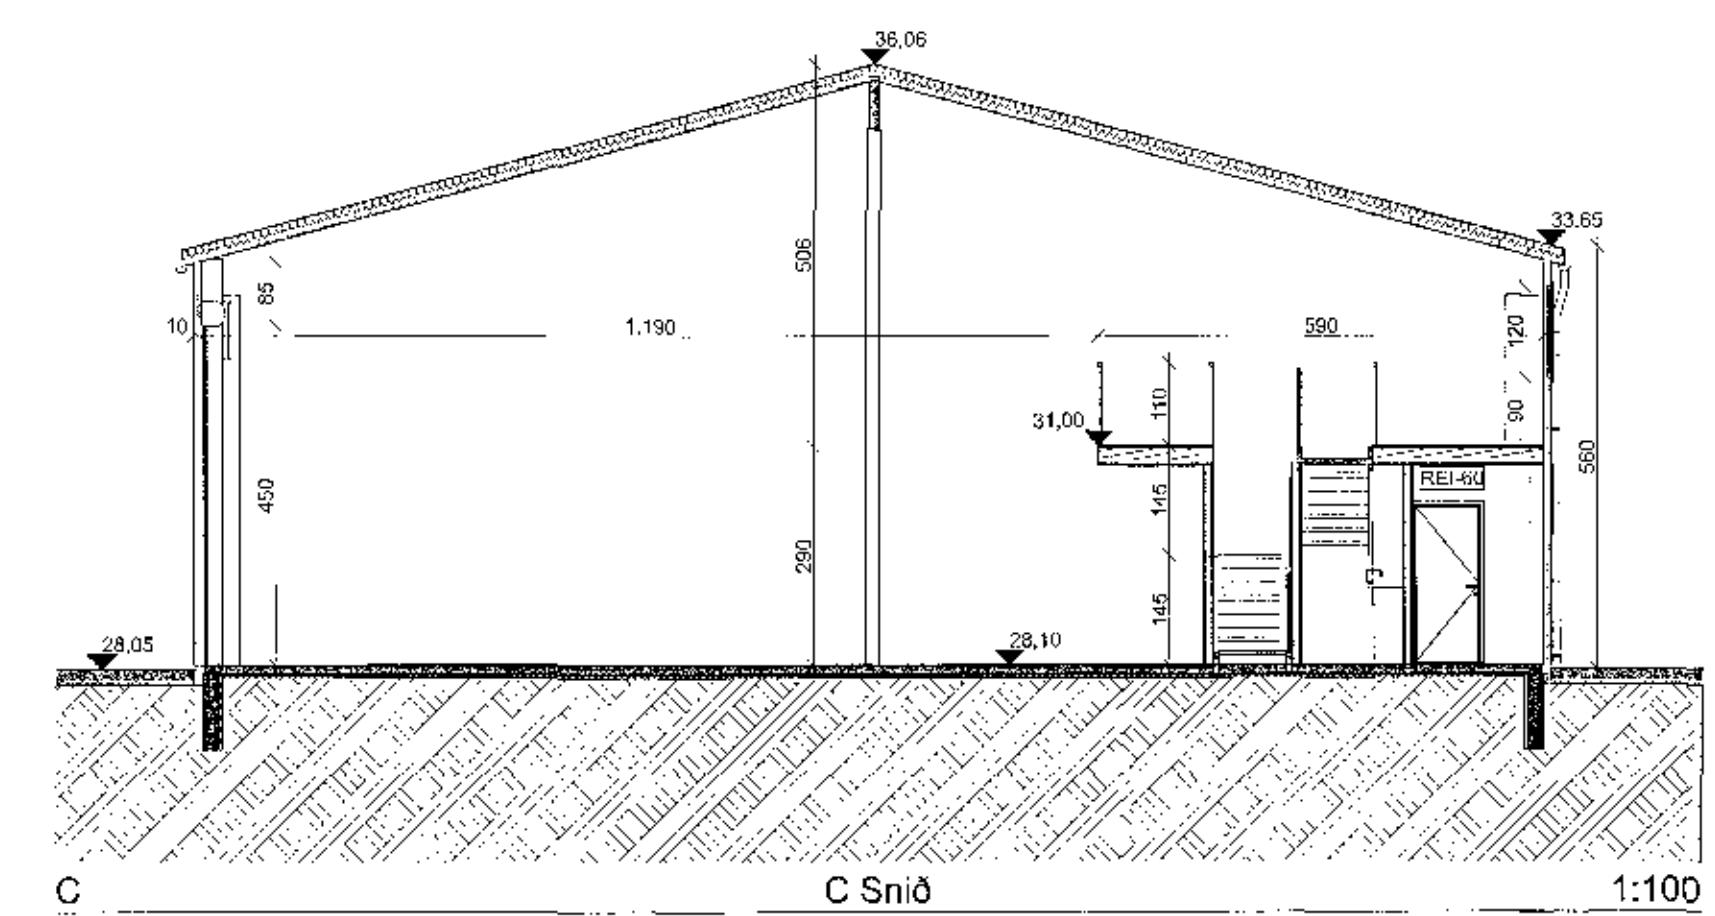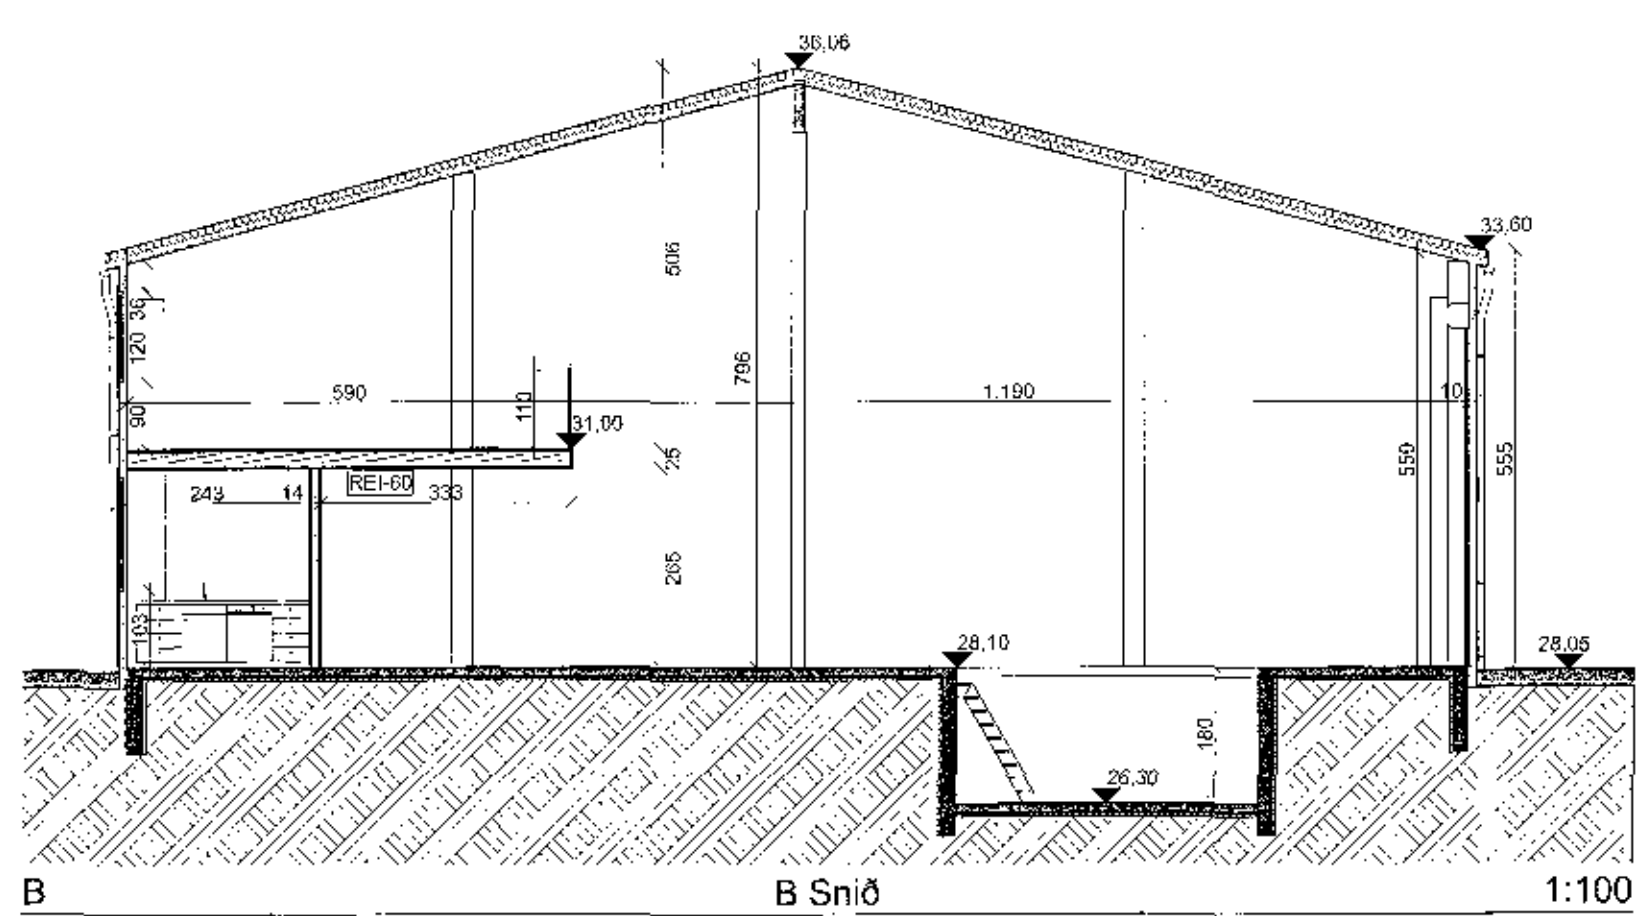

A Snið 1:100



Digitally signed by
Davíð R. Kristjánsson
DN: cn=Davíð R.
Kristjánsson, o=Zeppelin
Arkitektar hf., email=davir@zeppelin.arkitektar.is
Reason: I have
verified the signature
Date: 2017.10.12
10:42Z

- HELSTU TÁKN:
- E800 Brunamálakúla
 - C Spáflakandi hurð
 - g Heygjátt hurð
 - BO Björgunarsop
 - BO Fellstigi við hjörgunarsop
 - REI-01 Merkur útgangur
 - Fjúlsveio
 - R Reykiskynjarni
 - REI-02 Reykjartjening
 - REI-03 Brunakanga
 - REI-04 Hæðisakleikastaki
 - REI-05 Tívbúratengji úðskertis
 - REI-06 Stígvæðsla
 - REI-07 Reykílega
 - REI-08 Gati gólf
 - REI-09 Gati huffi
 - gn Gáðfúrufat
 - l Loftþrassing
 - nt Núrtaf
 - HOB Rafskiflenn oprnarbúnaður

Einhella 6

Verkheit: Dótt. snið
Teikning: Snúður ohf
Verkefni: Örn Árnason
Arkitekt: Örn Árnason
Höfundarstjóri: Örn Árnason
Teiknað af: gá
Yfirlit af: ufi

Dag: 18.09.2017
Kvarfi: 1:100
Stærð: A1
Fjöldi teikna: 4

ZEPPELIN
ARKITEKTAR hf.

Örn Árnason HAFK 052804-0749 • www.zeppelin.is • tel 5533640 • eaporn@zeppelin.is