



Samþykkt þann
22. nóv. 2017
Byggingalofnám Hljó...




Útlit Norðaustur

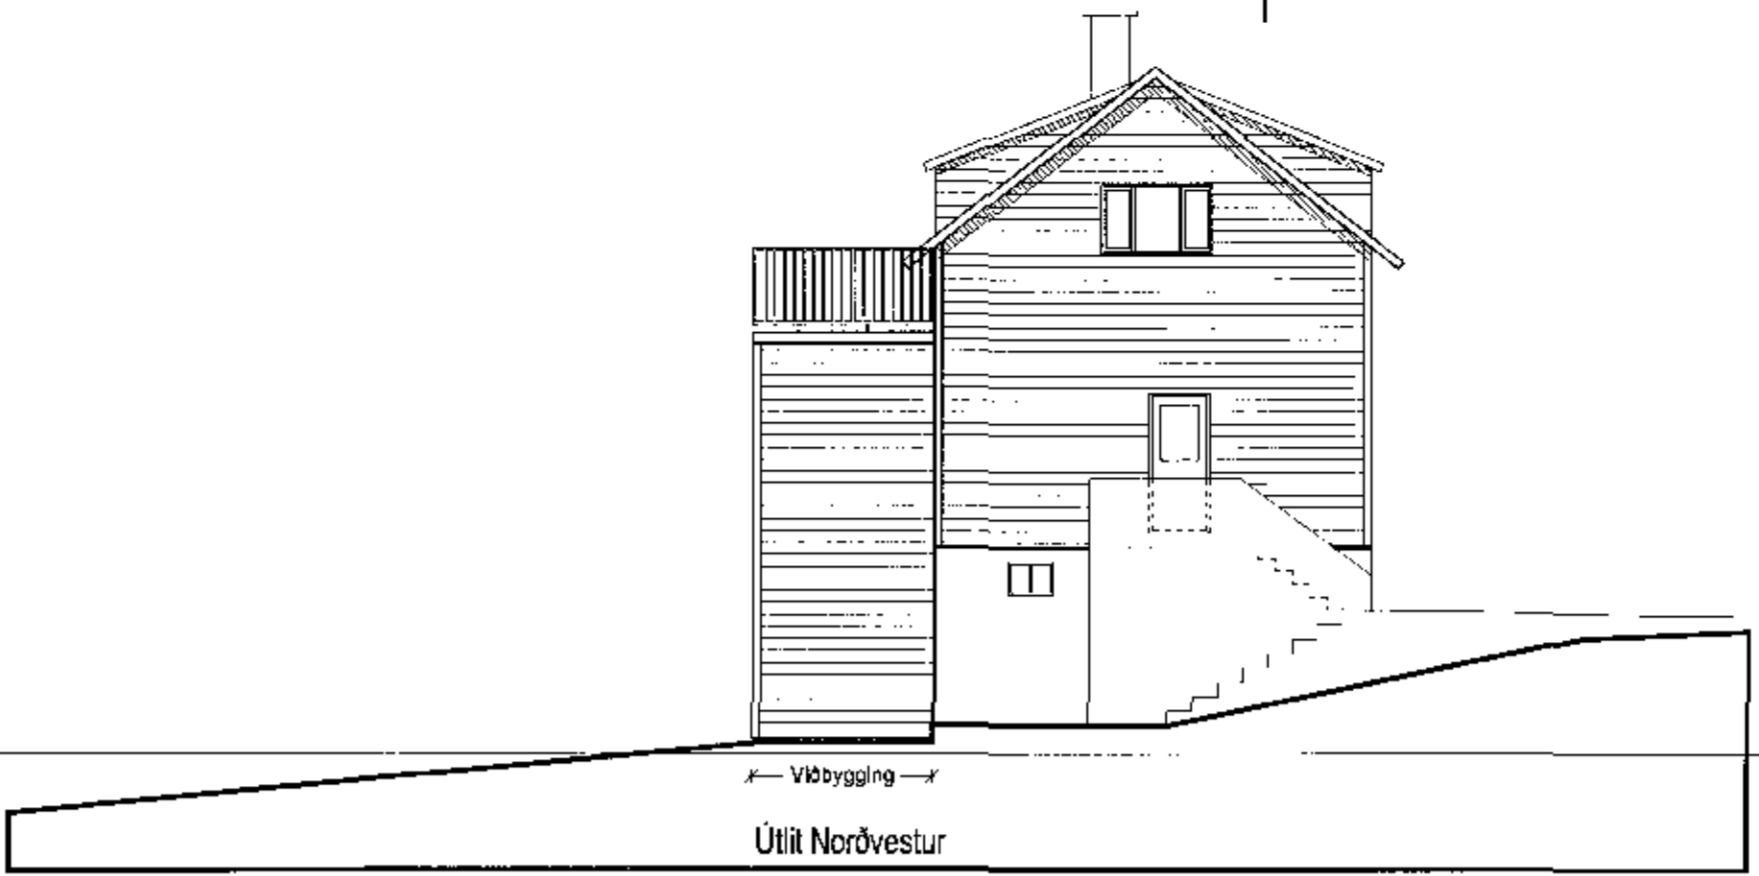


Útlit Norðvestur

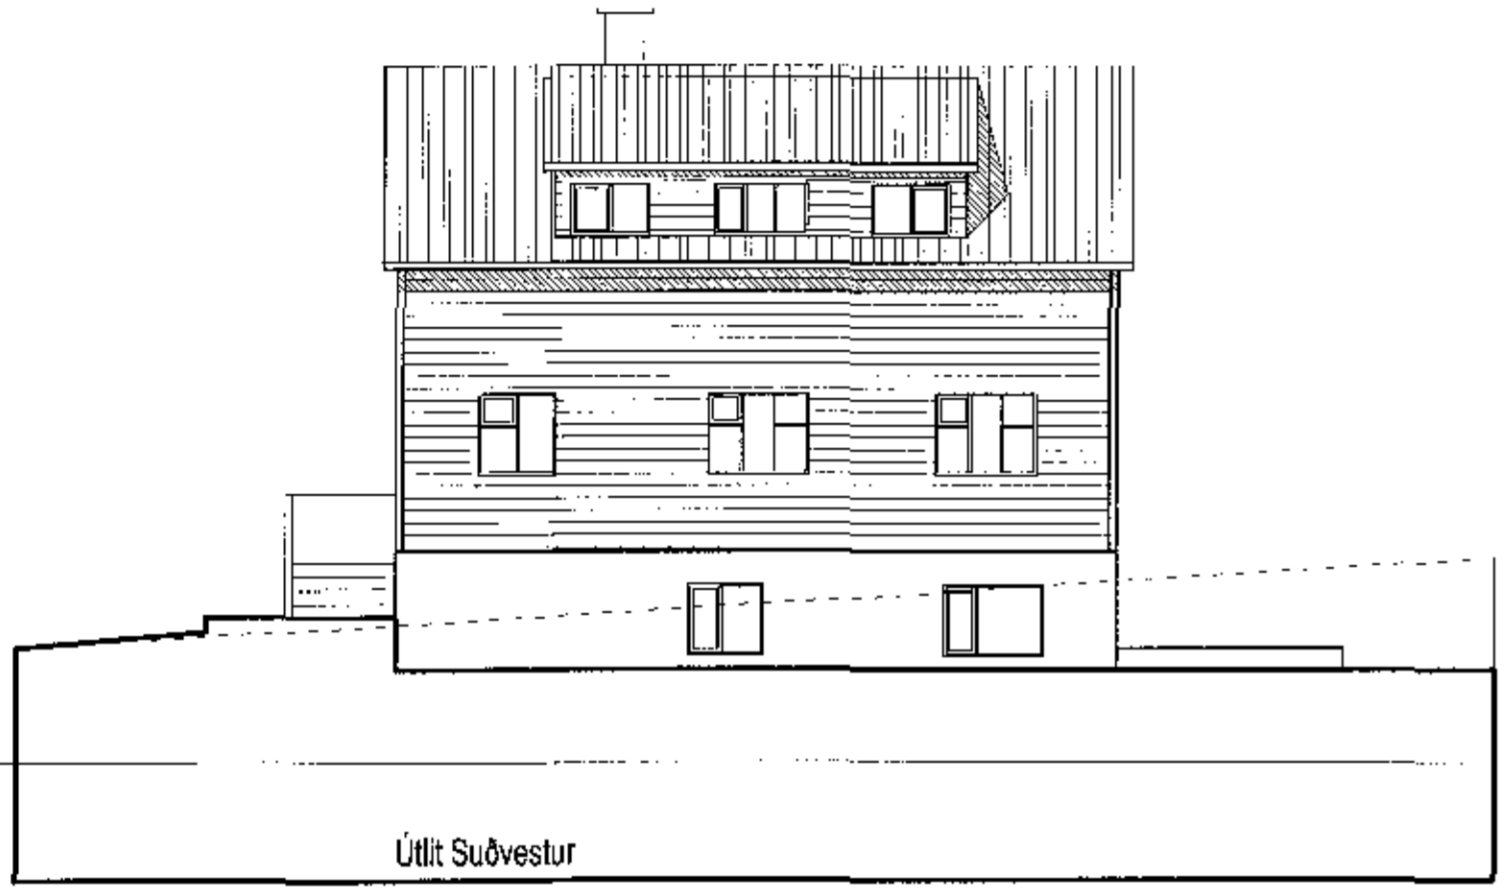


Útlit Suðvestur

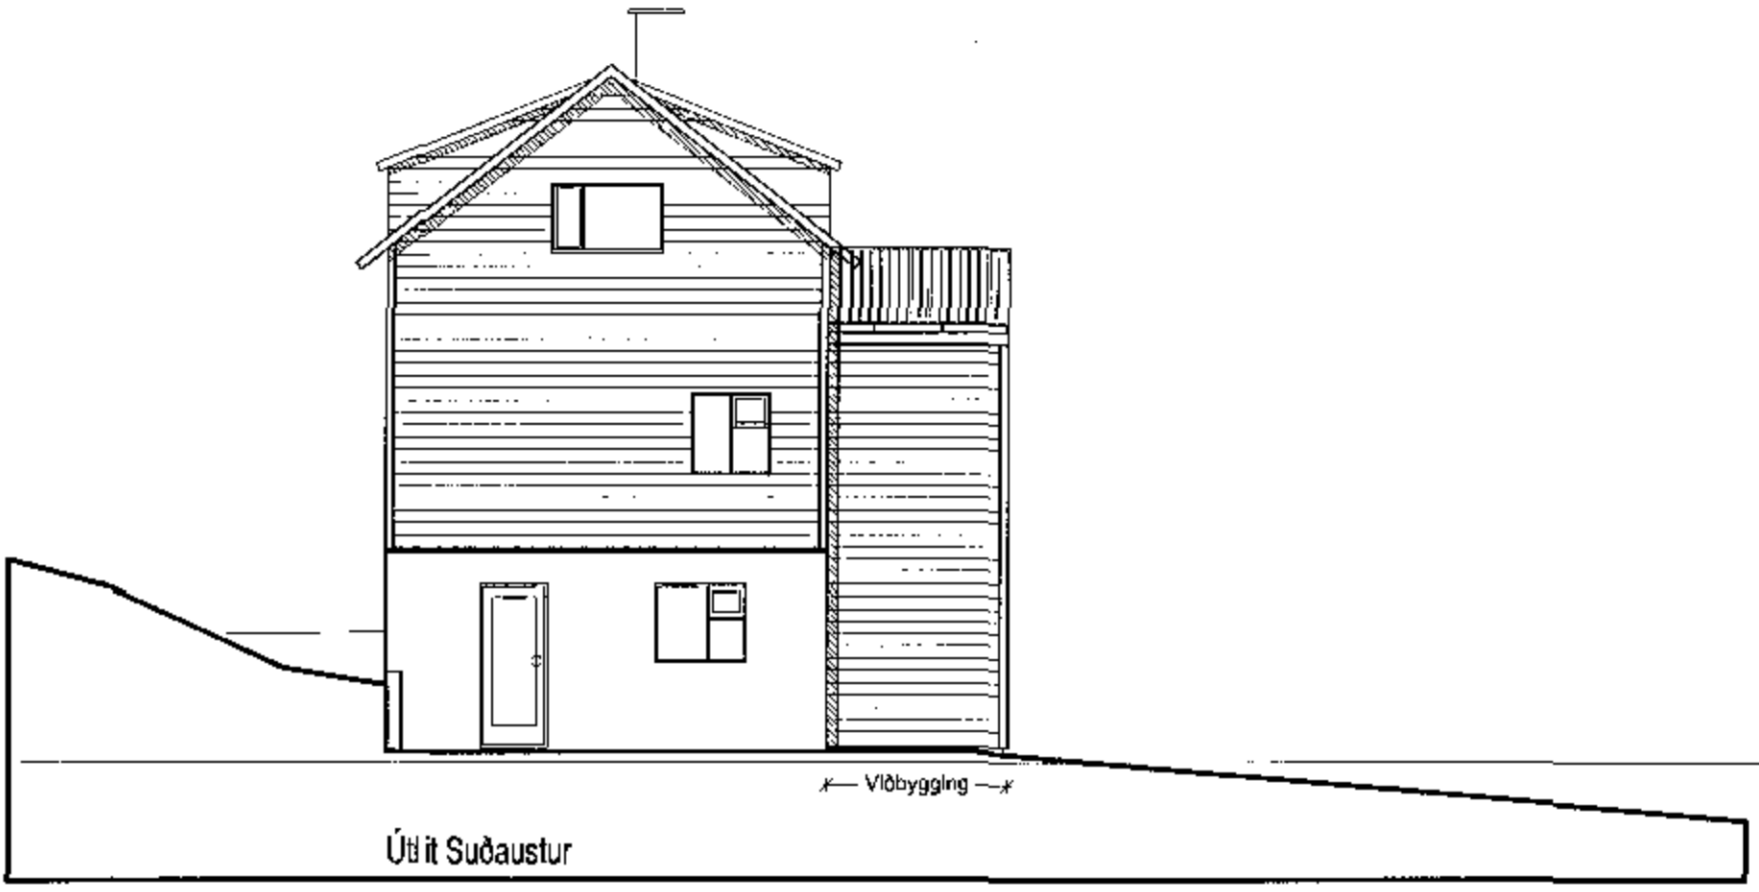

Útlit Suðaustur

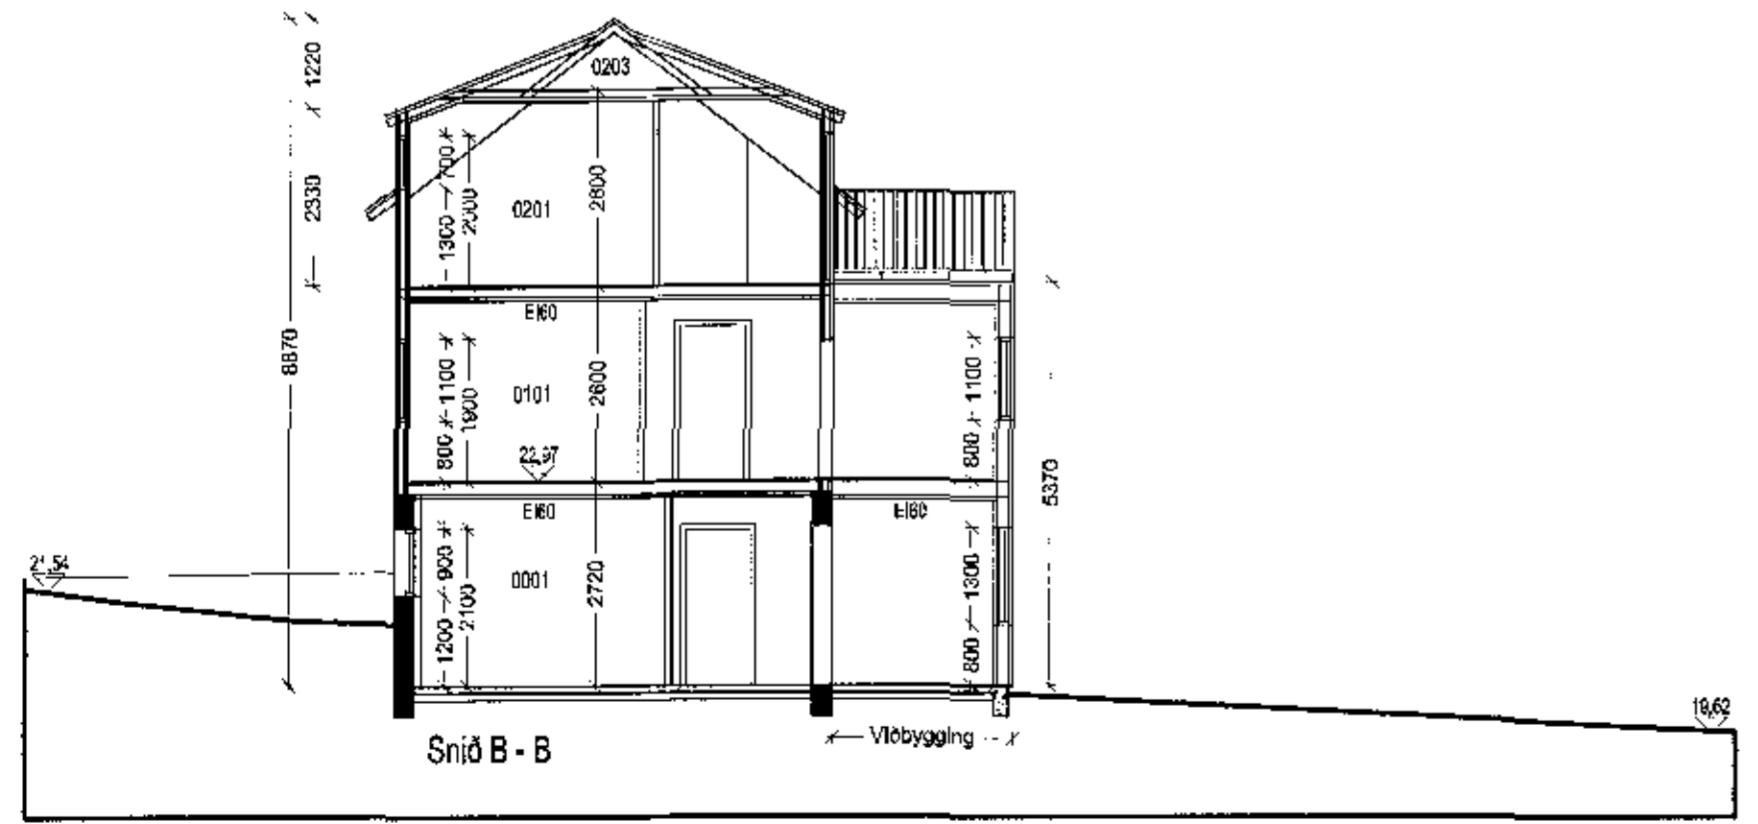

Snið B - B

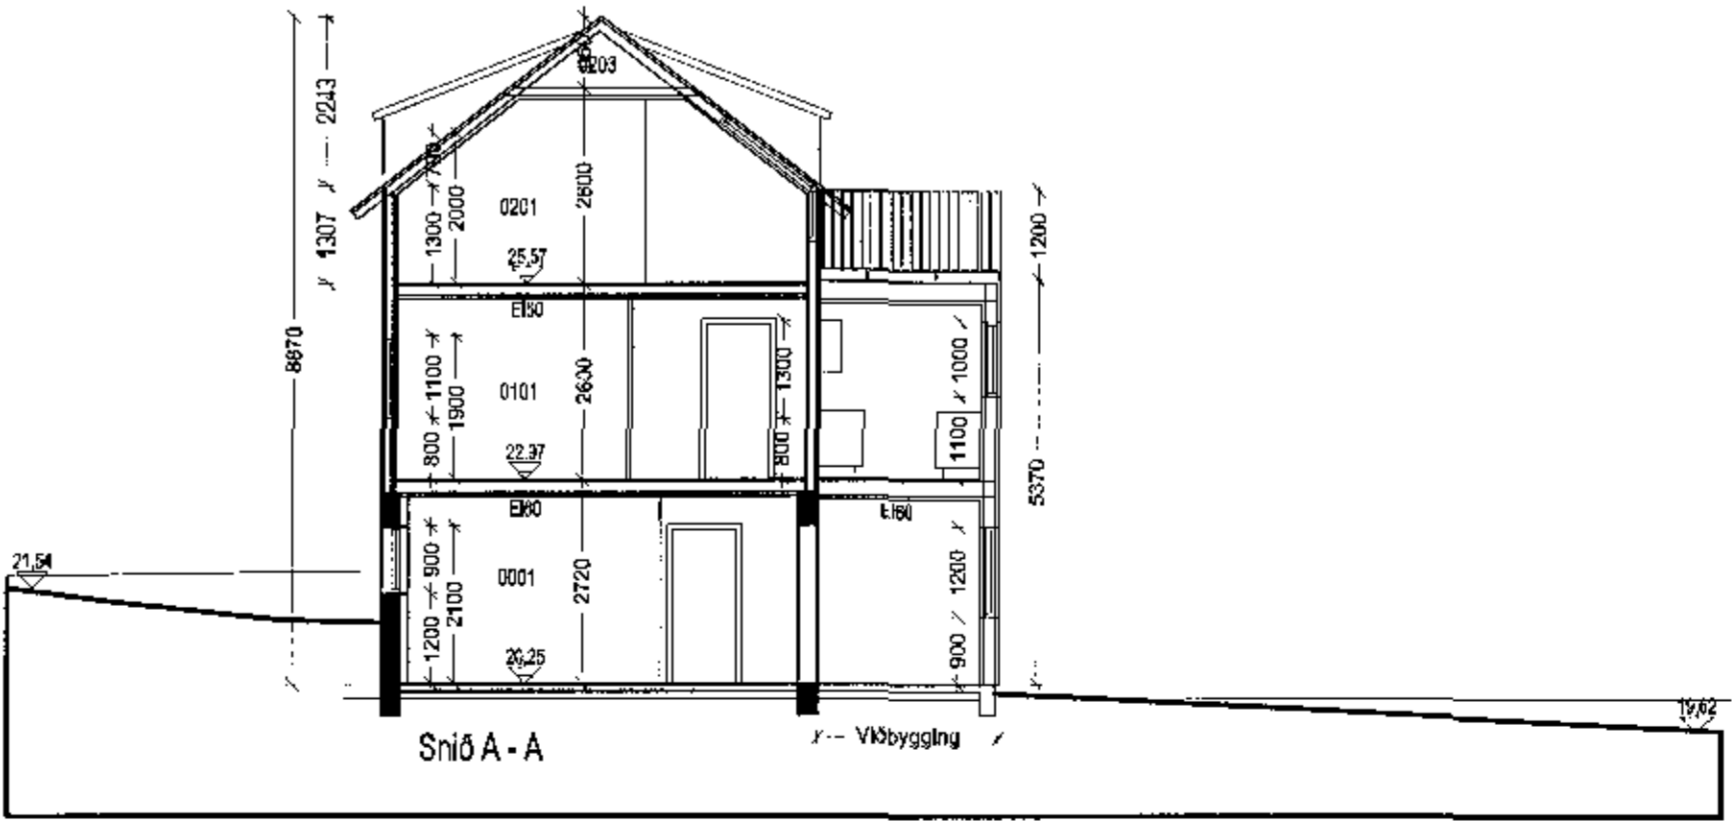

Snið A - A

Brattakinn 5
Hafnarfirði
Grunnmynd
Útlit

Hannað / teiknað: ff Verknúmer: 1721
Mælikvarði: 1/100 Dagsetning: 14.11.17

Telkn.nr. 102

Aðalhönnuður:
Frórik Friðriksson arkitekti Fof. Kt: 211256-4519 *Frórik Friðriksson*

Studio F - arkitektar
Kelduhvammur 6, 220 Hafnarfjörður
Kt: 430707-1670 S: 571 0202 / 864 9610 Net: studiof@islandia.is