




Samþykkt þann
 23. nóv. 2017
 Bygginguvaltuinn i *[Signature]*

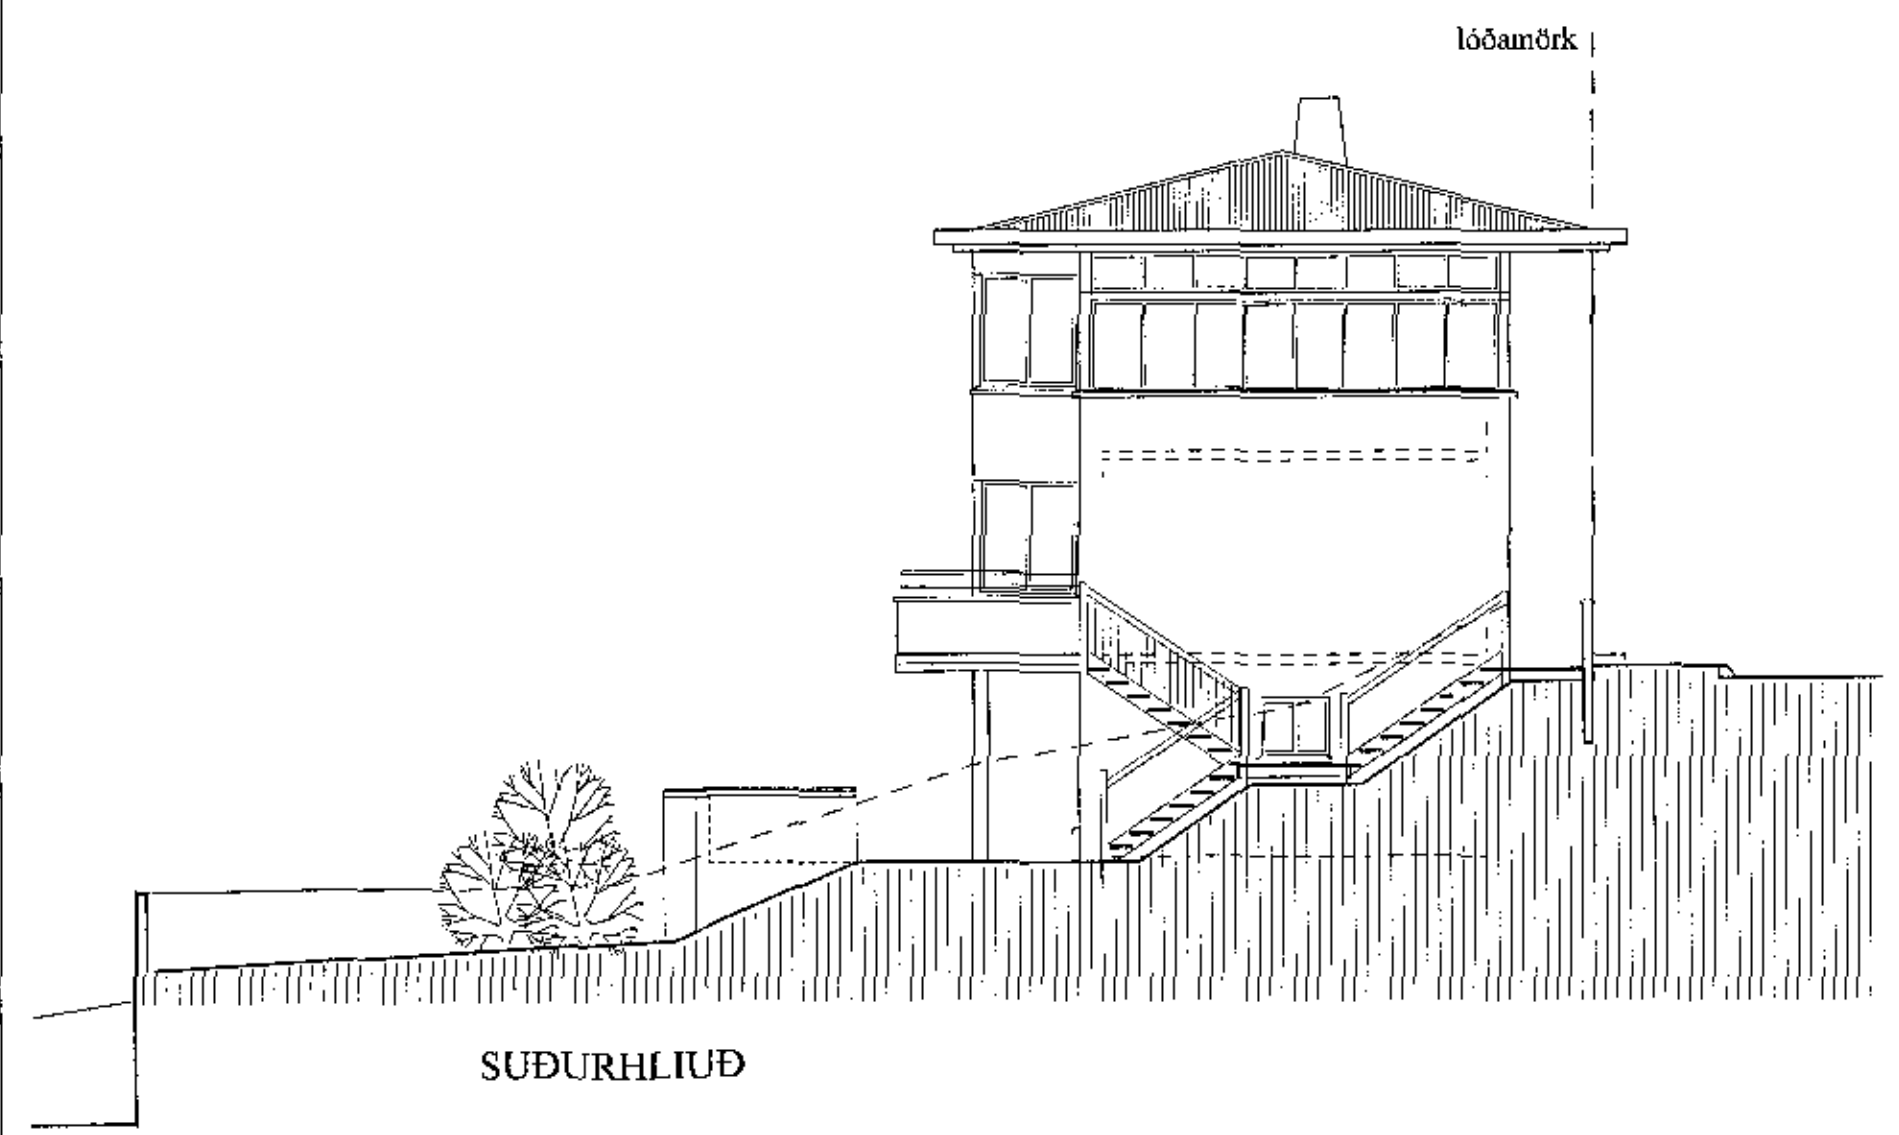

SUDURHLIÐ

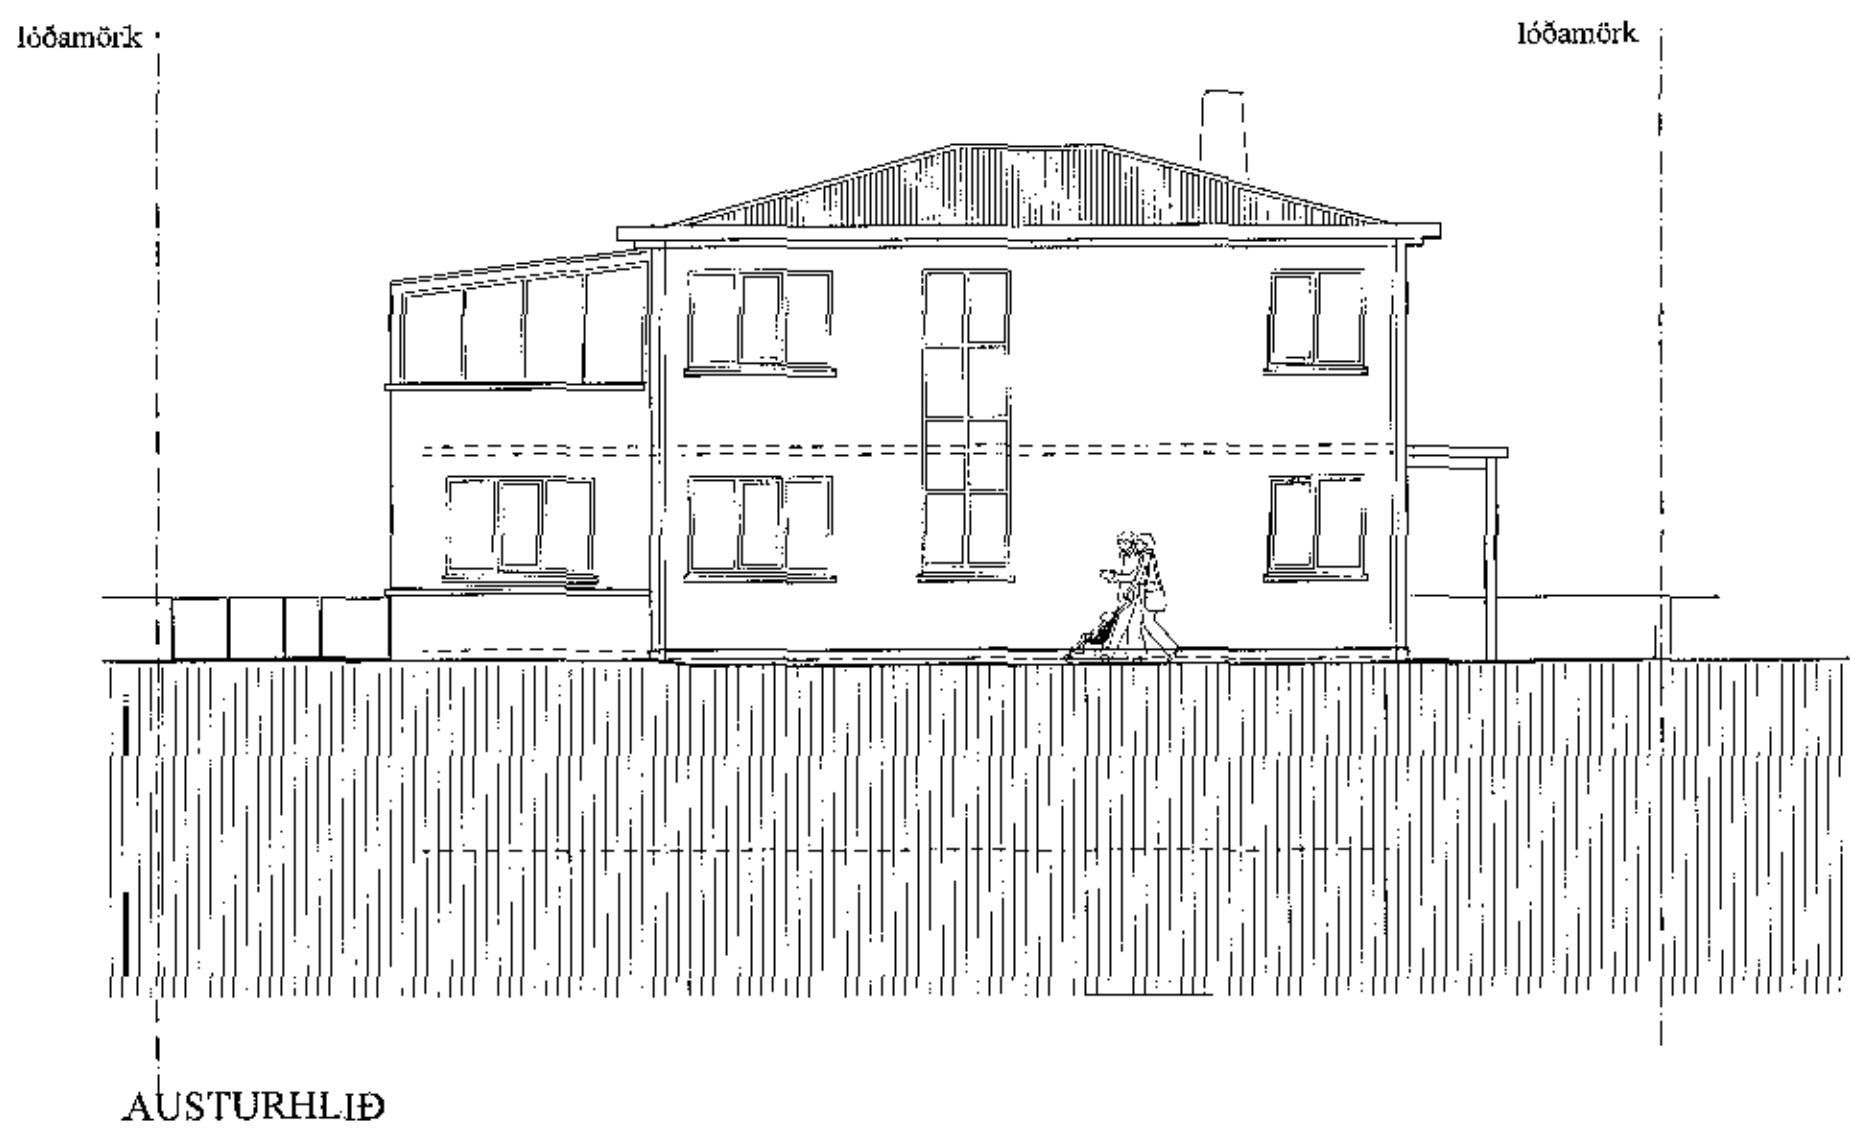

AUSTURHLIÐ

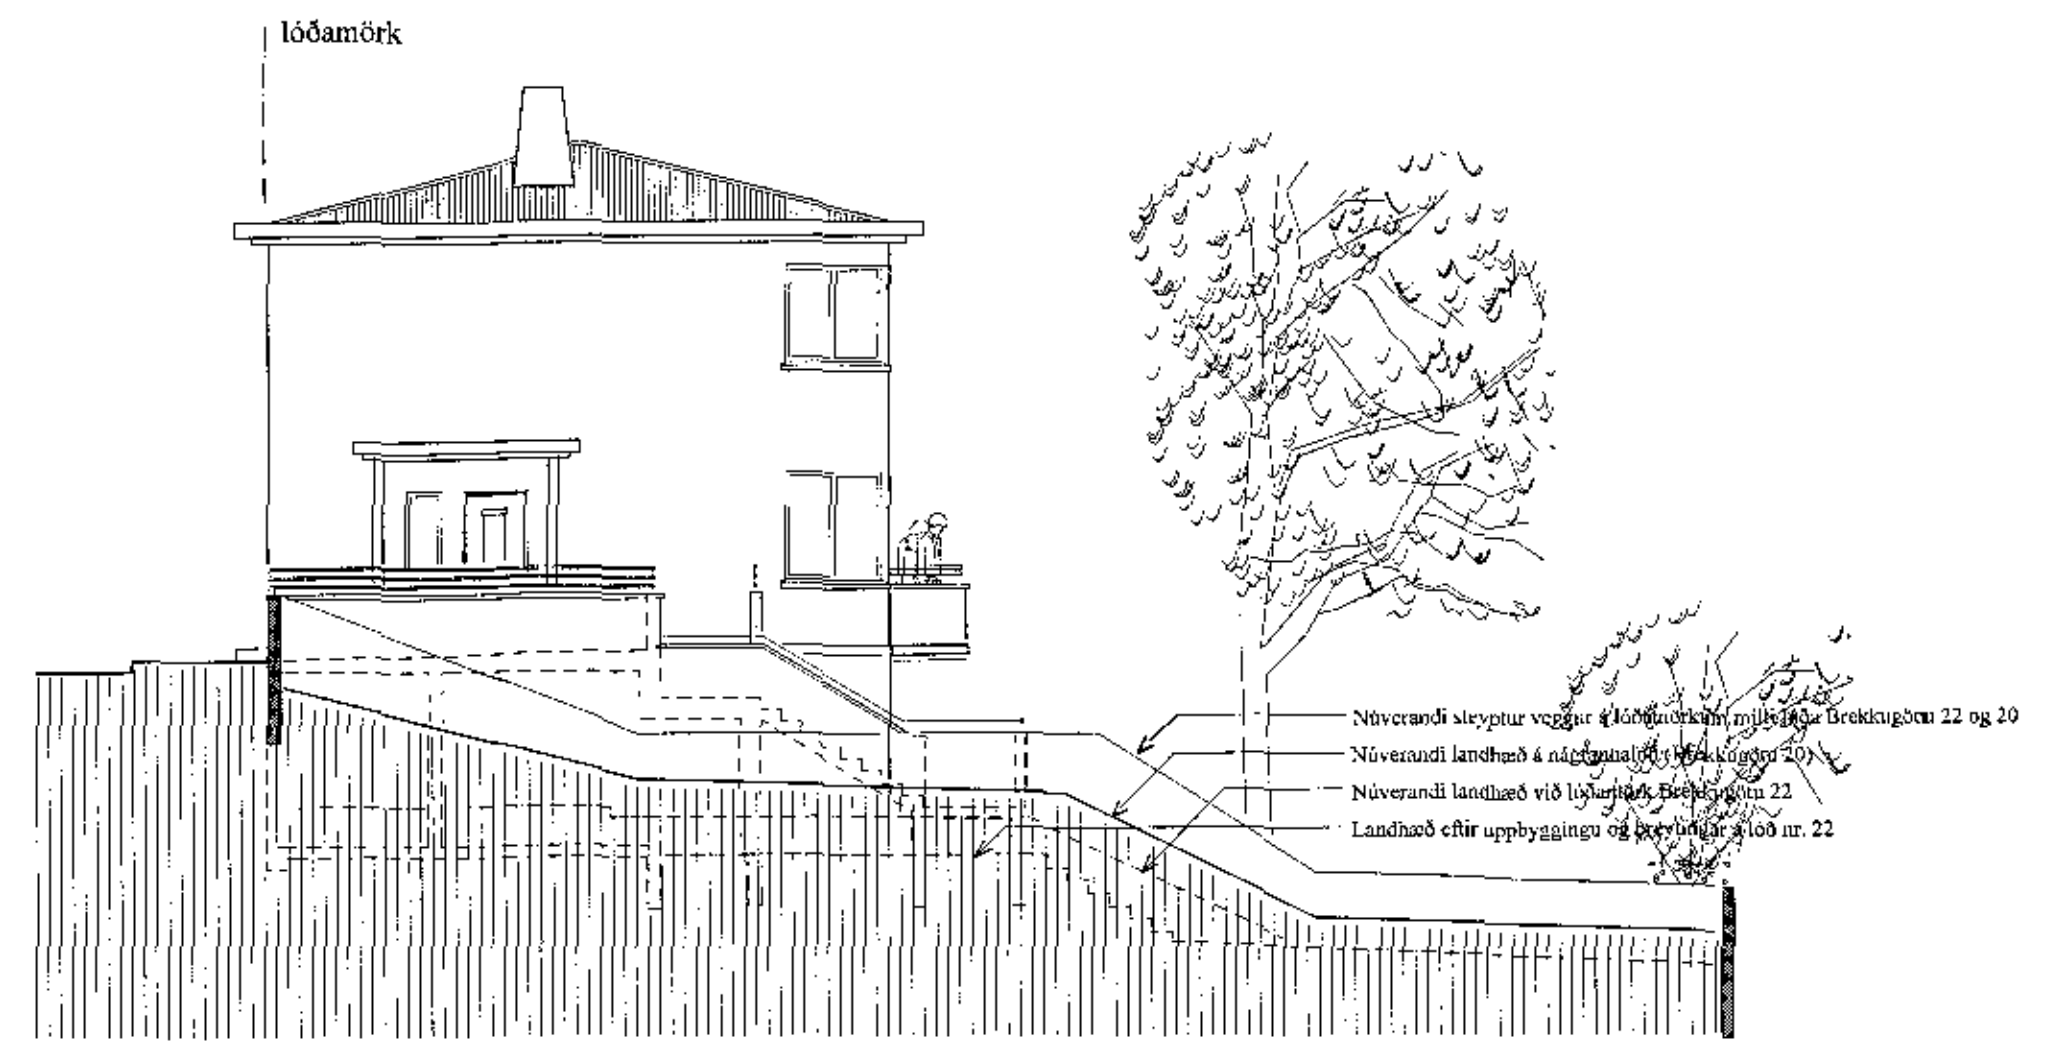

NORÐURHLIÐ

- Núverandi sleypur veggur á lóðamörk milli Brekkugötu 22 og 20
- Núverandi landhæð á lóðamörk milli Brekkugötu 20
- Núverandi landhæð við lóðamörk Brekkugötu 22
- Landhæð eftir uppbyggingu og breytingu á lóð nr. 22

BREKKUGATA 22 1.04
 VIÐBYGGING OG ENDRBÆTUR
 Útlit og sneiðingar mkv. 1:100
 ARGOS ehf. ARKITEKTASTOFA GRÉTARS OG STEFÁNS
 Eyjarstöð 9, 101 Reykjavík
 Sí: 552 1760, F: 562 1687, netf: argos@argos.is 16. nóv. 2012
22. nóvember 2017

[Signature]
 Grétar Órn Steinhólm arkitekt hf., M: 140147 - 4219
[Signature]
 Grétar Steinhólm arkitekt hf., M: 278532 - 4169

