


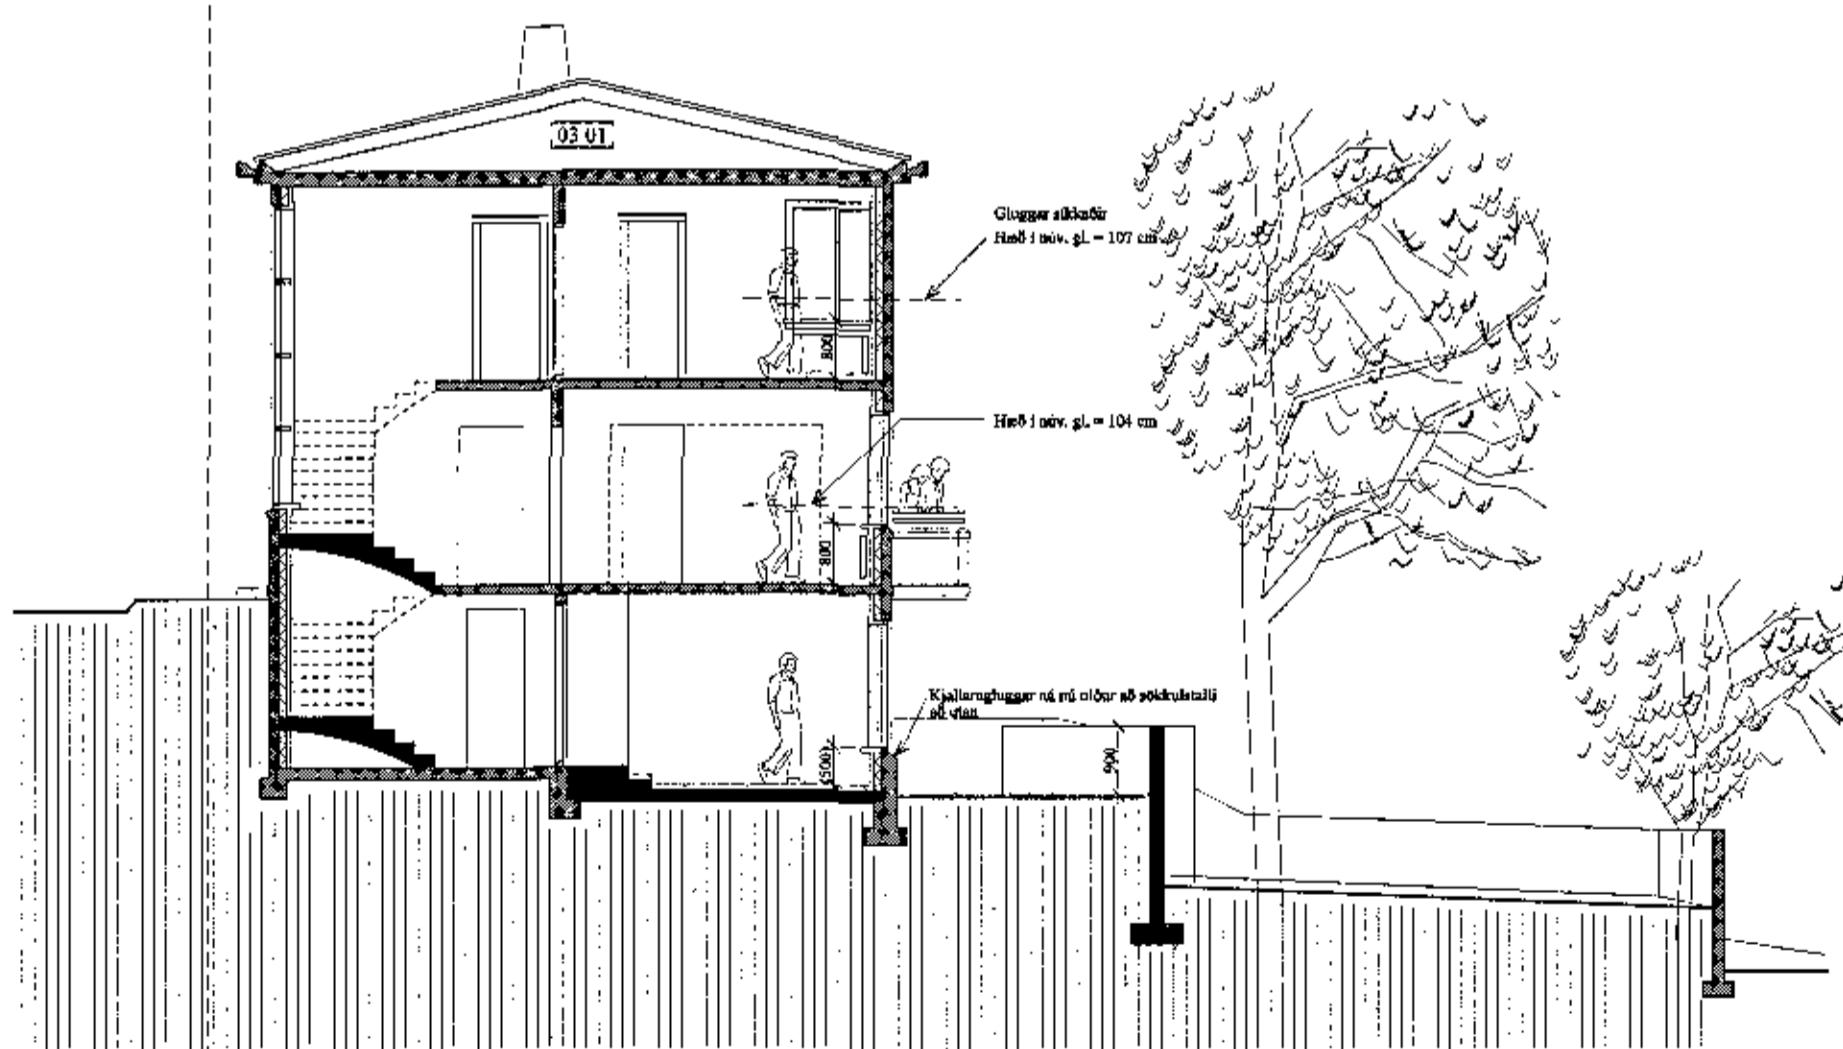

ÞVERSNIÐ AA



VESTURHLIÐ



ÞVERSNIÐ BB

BREKKUGATA 22

1.03

VIÐBYGGING OG ENDURBÆTUR

Útlit og sneiðingar m.kv. 1:100

ARGOS ehf. ARKITEKTASTOFA GRÉTARS OG SILFÁNS
 Eyjarslóð 9, 101 Reykjavík
 s: 552 1760, f: 562 1687, netf: argos@argos.is 16. nóv. 2012
 22. nóvember 2017

[Signature]
 Sigrún Órn Stefánsdóttir arkitekti sál. sí: 140347 - 4519

[Signature]
 Grétur Þorláksson arkitekti sál. sí: 270852 - 4169

0.0 5.0 m