

HÁDEGISSKARÐ

Samþykkt þann
13. des. 2017

Byggingarritið er í H.A. 1111


G=28,53

R=251.00

G=28,43

B=21.71

31

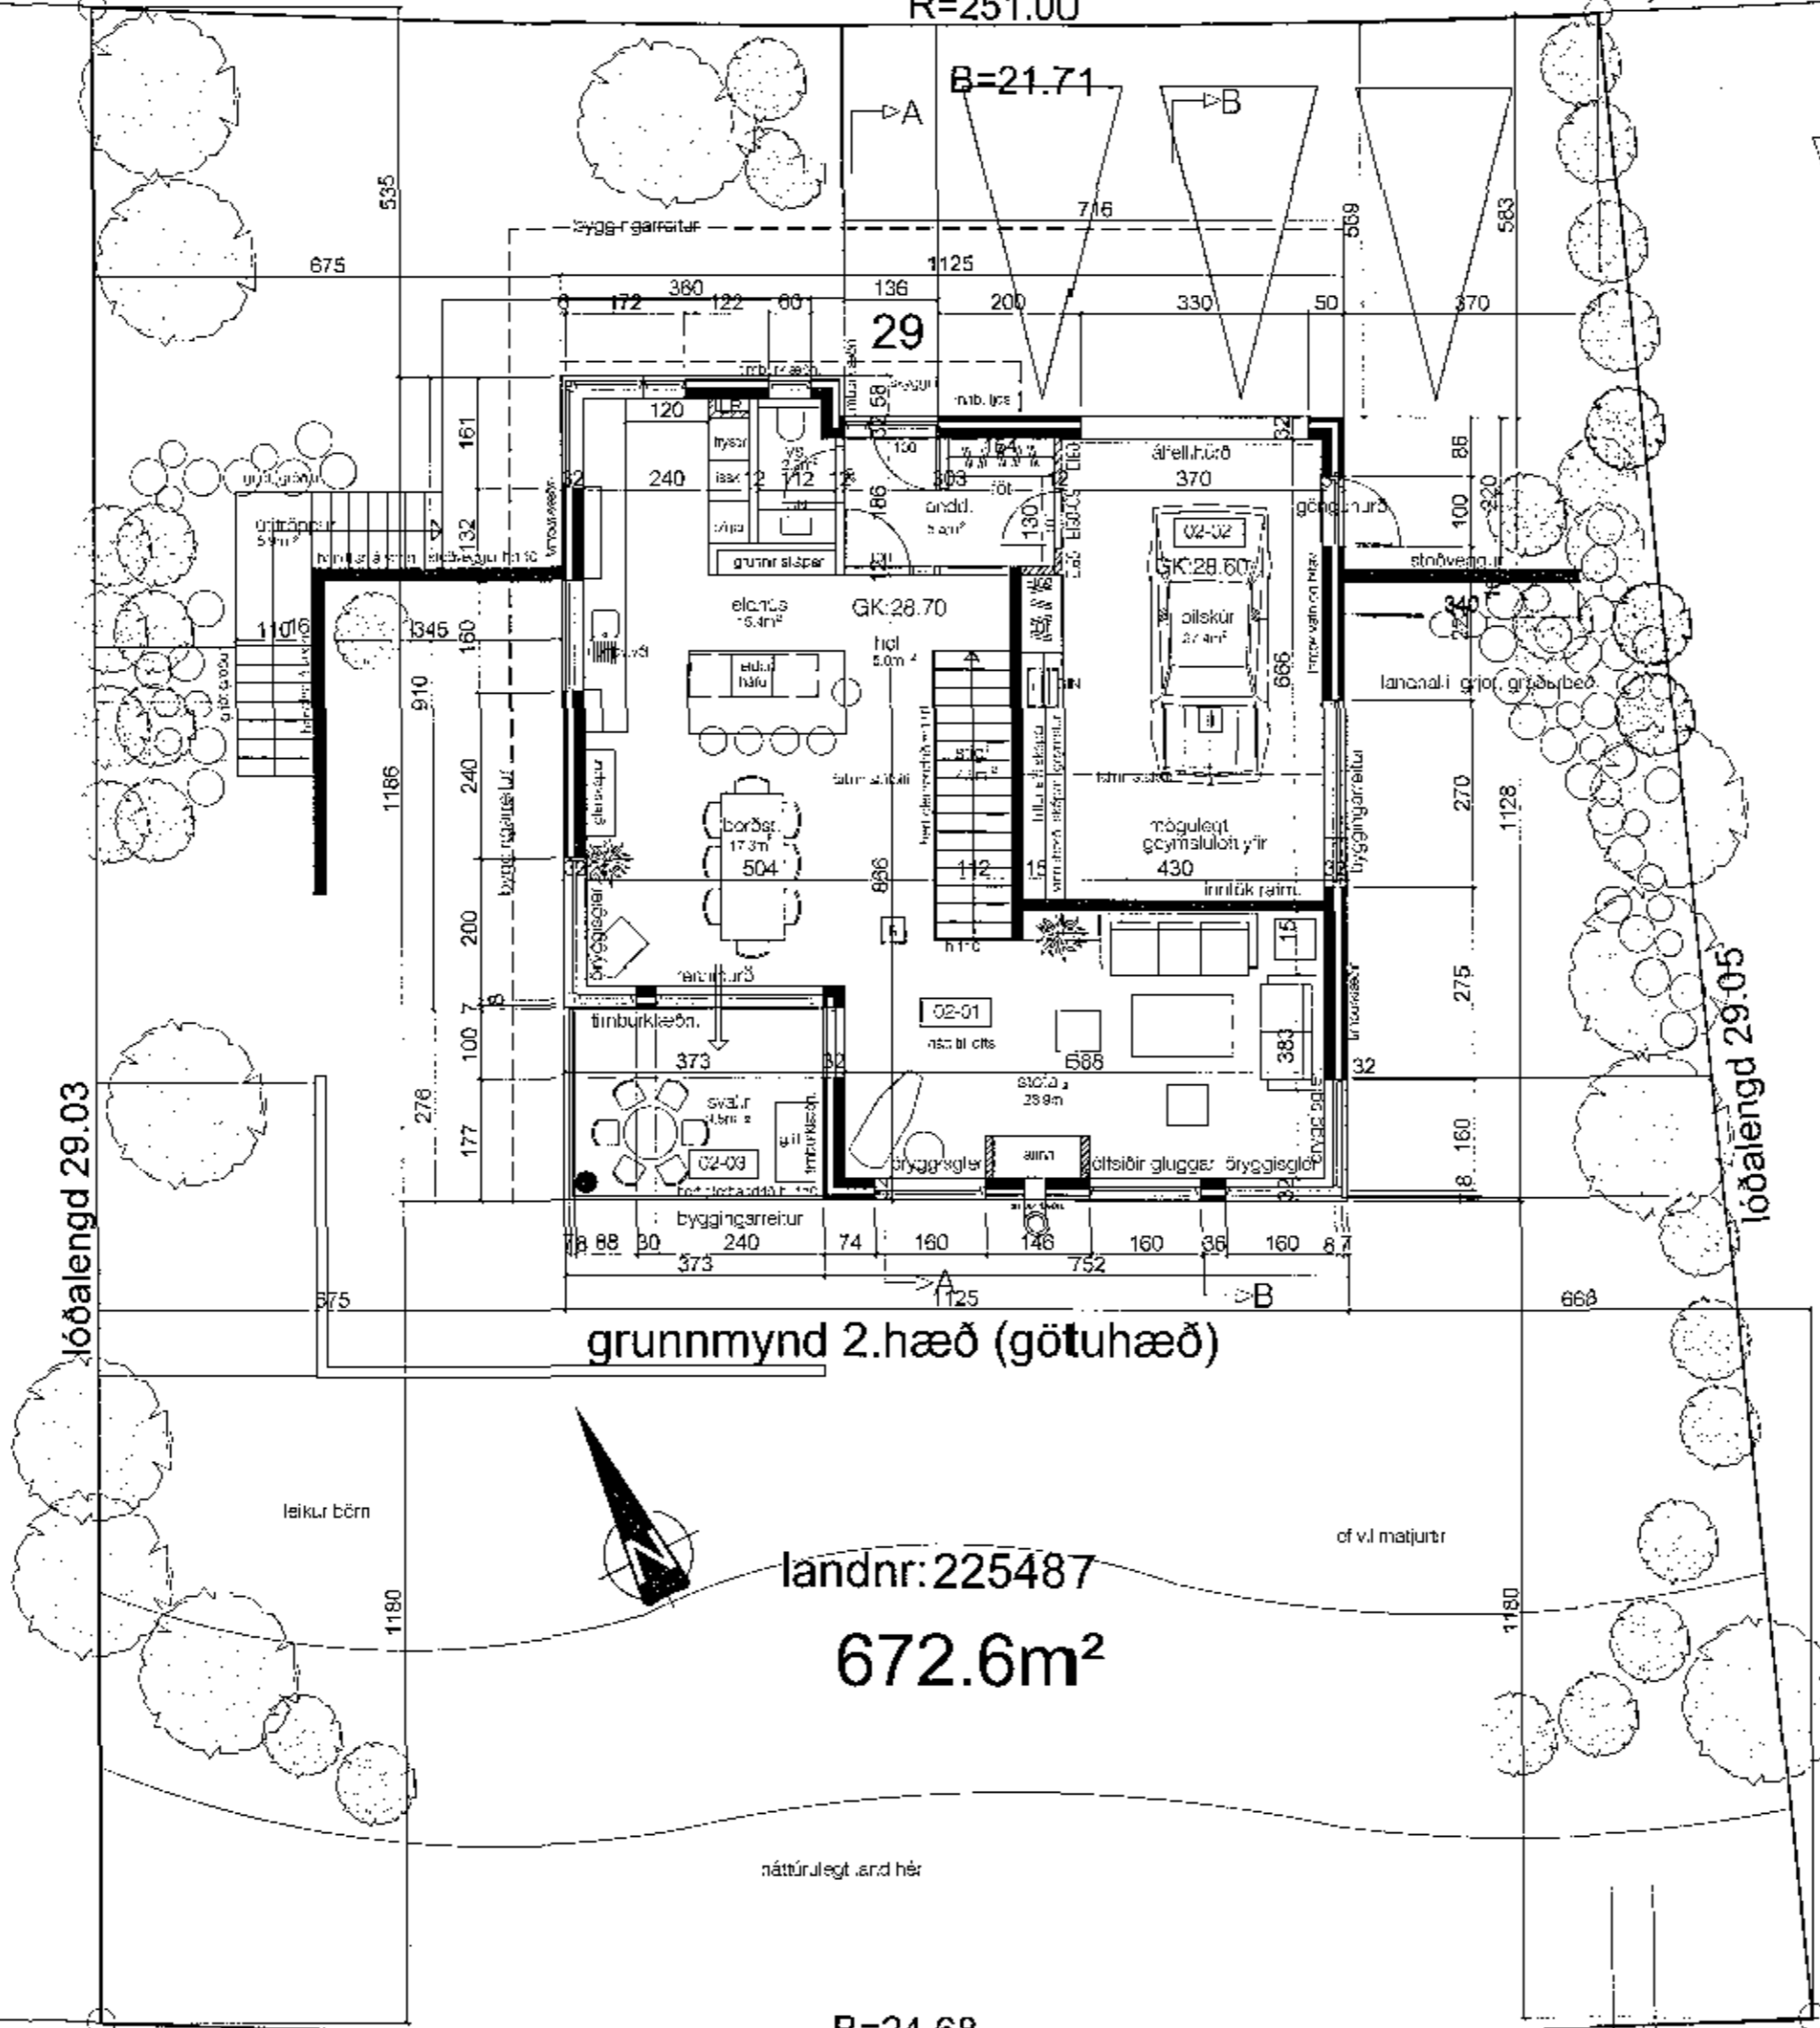

grunnmynd 2.hæð (götu-hæð)

landnr: 225487
672.6m²

L=23,56

B=24.68
R=280.00

L=23,56

skýringar:	
verkheiti:	Hádegisskarð 29
verkhliuti:	2.hæð, aðalháð
mkv.:	1:100
dags.:	28.11.17
hannað.:	GG
teiknað.:	GG
blaðstærð.:	A-2
dags. breytinga:	
br. (a):	
br. (b):	
br. (c):	
br. (d):	
br. (e):	
br. (f):	
br. (g):	
fylgiskjöl:	
Guðmundur Gunnlaugsson, arkitekt FAÍ kt: 190554-3419 Teiknistofan Archus slf, Stórhöfða 17. 110 Reykjavík. s: 567 7735 gsm: 898 7894 gg@archus.is - www.archus.is	
samb.:	

teikn.nr.:
A-02