



Samþykkið
 13. des. 2017
 Eignarstjórnir (116)

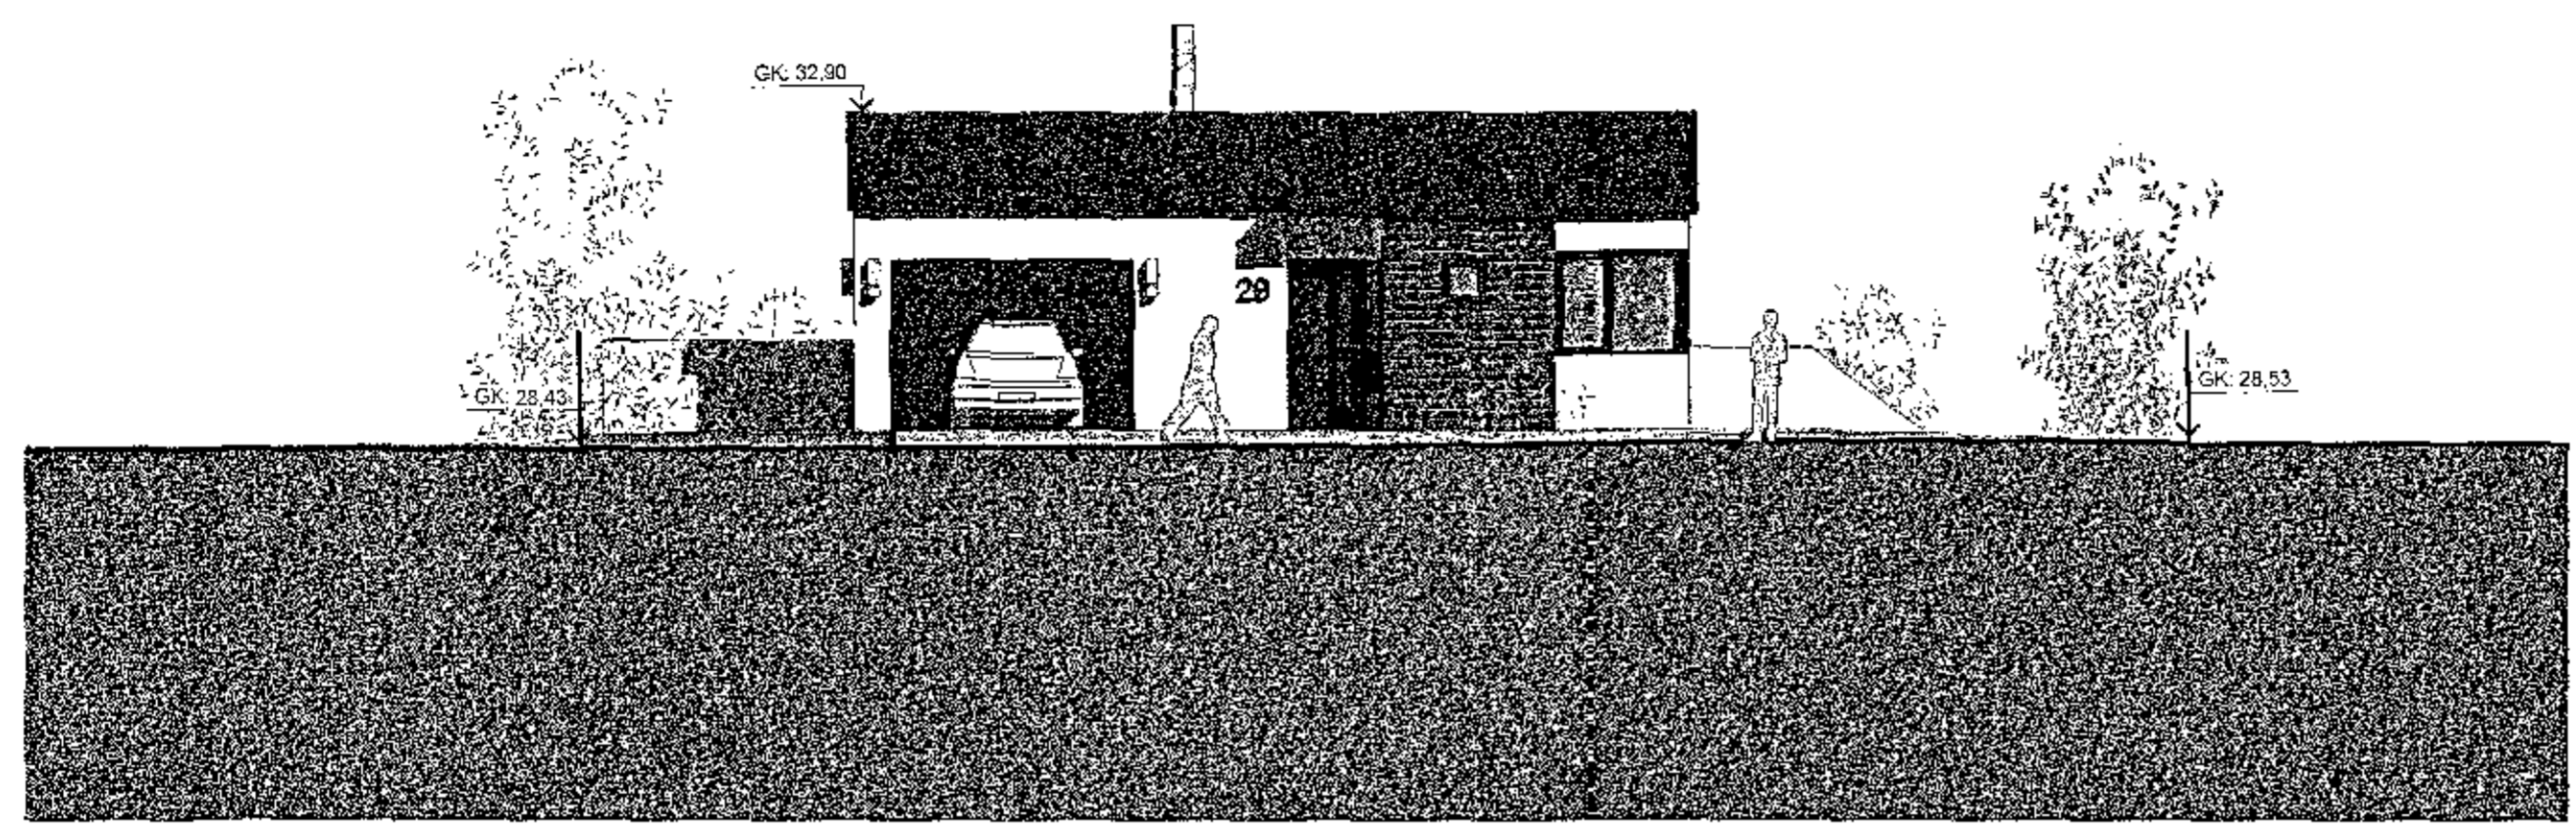

1 **Norður**
 1 : 100

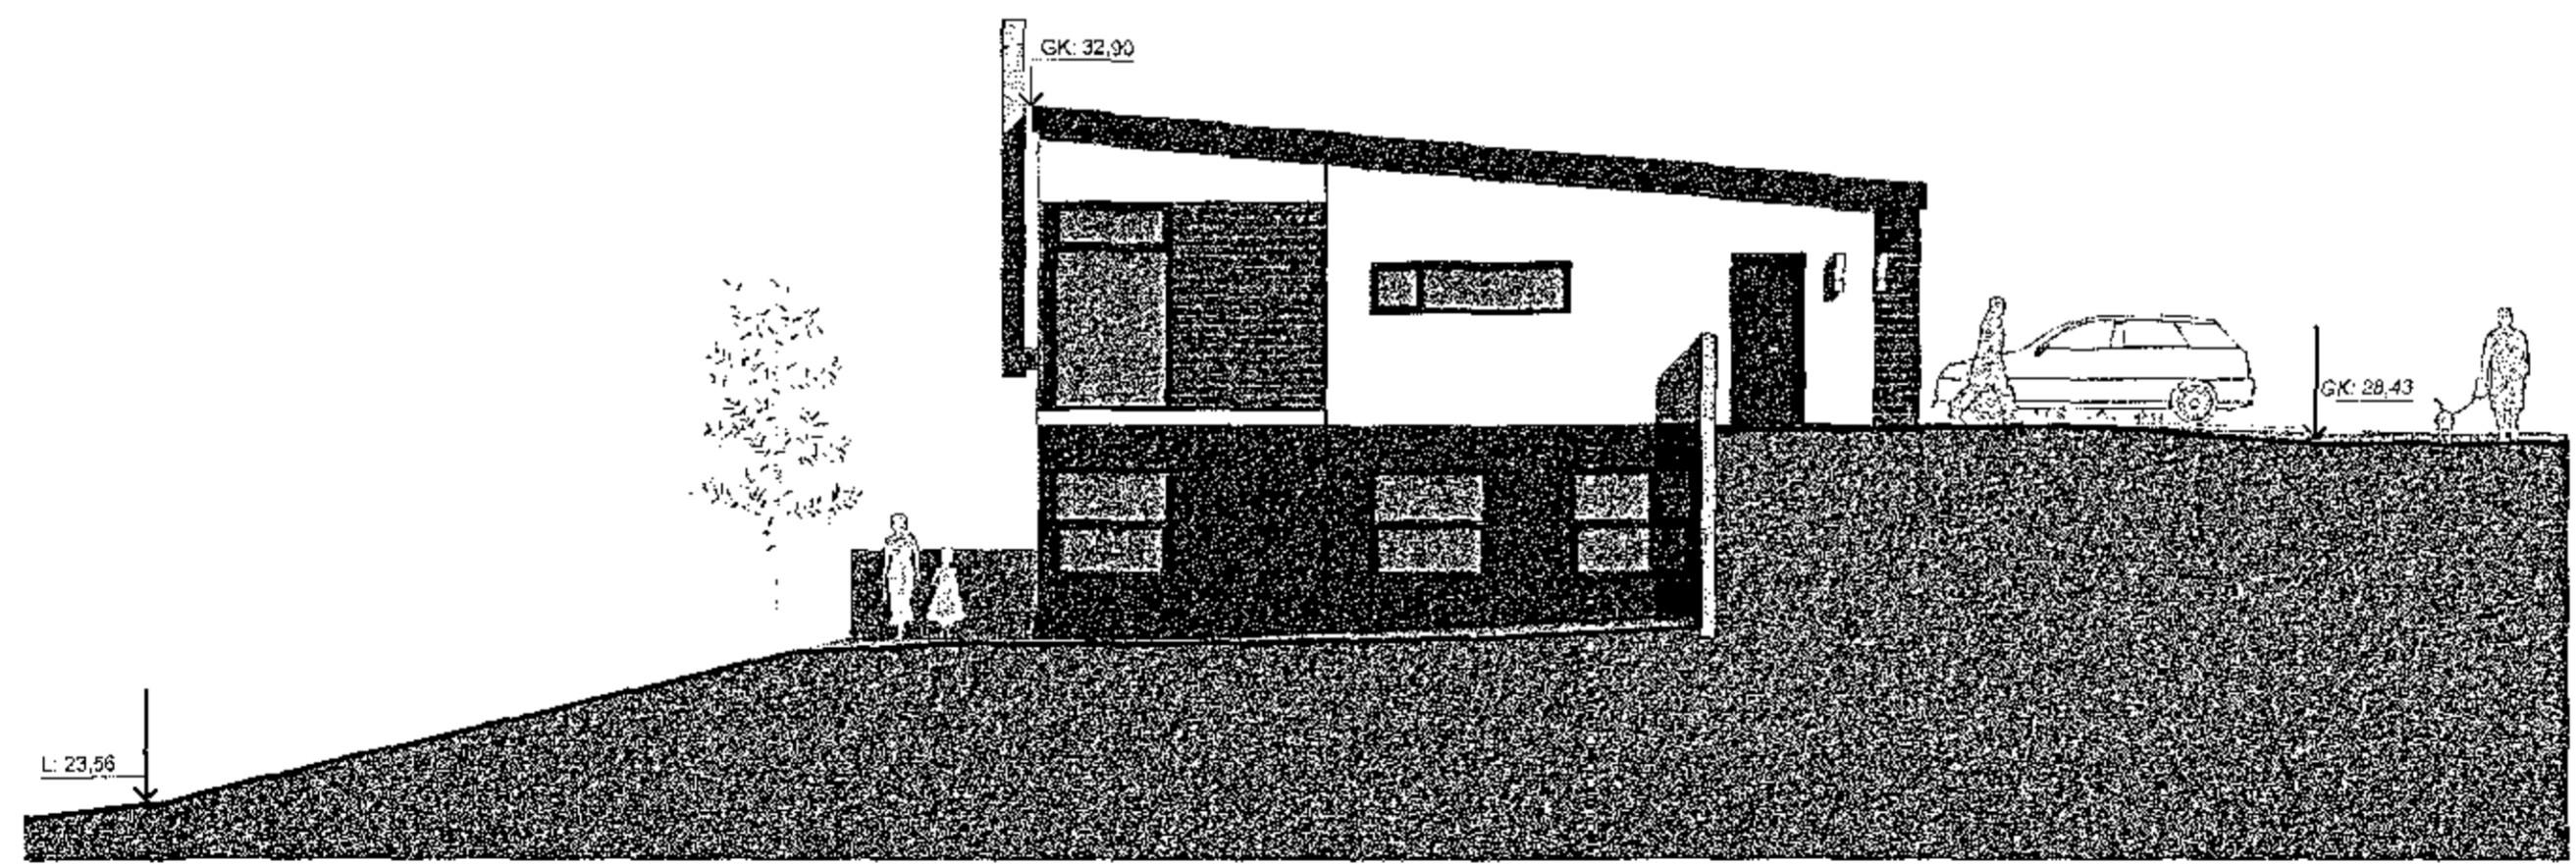

2 **Austur**
 1 : 100

Frágangur á lóðamörkum sé unninn í samvinnu lóðarhafa samliggjandi lóða.

skýringar:

verkheiti: Hádegisskarð 29

verkluti: Útlit

mikv.:	
dags.:	20.11.17
hannað.:	GG,BM
teiknað.:	GG,BM
bláðstærð.:	A2
dags. breytinga:	
br. (a):	
br. (b):	
br. (c):	
br. (d):	
br. (e):	
br. (f):	
br. (g):	
fylgiskjöt.:	
Guðmundur Gunnlaugsson, arkitekt FAÍ kt: 190554-3419 Teiknistofan Archus s/f, Stórhöfða 17, 110 Reykjavík. s: 567 7735 gsm: 898 7894 gg@archus.is - www.archus.is	
samb.:	<i>[Signature]</i>

teikn.nr.: **A-04**