




Samþykkt þann
24. jan. 2018
Byggingafulltrúinn í Akureyri

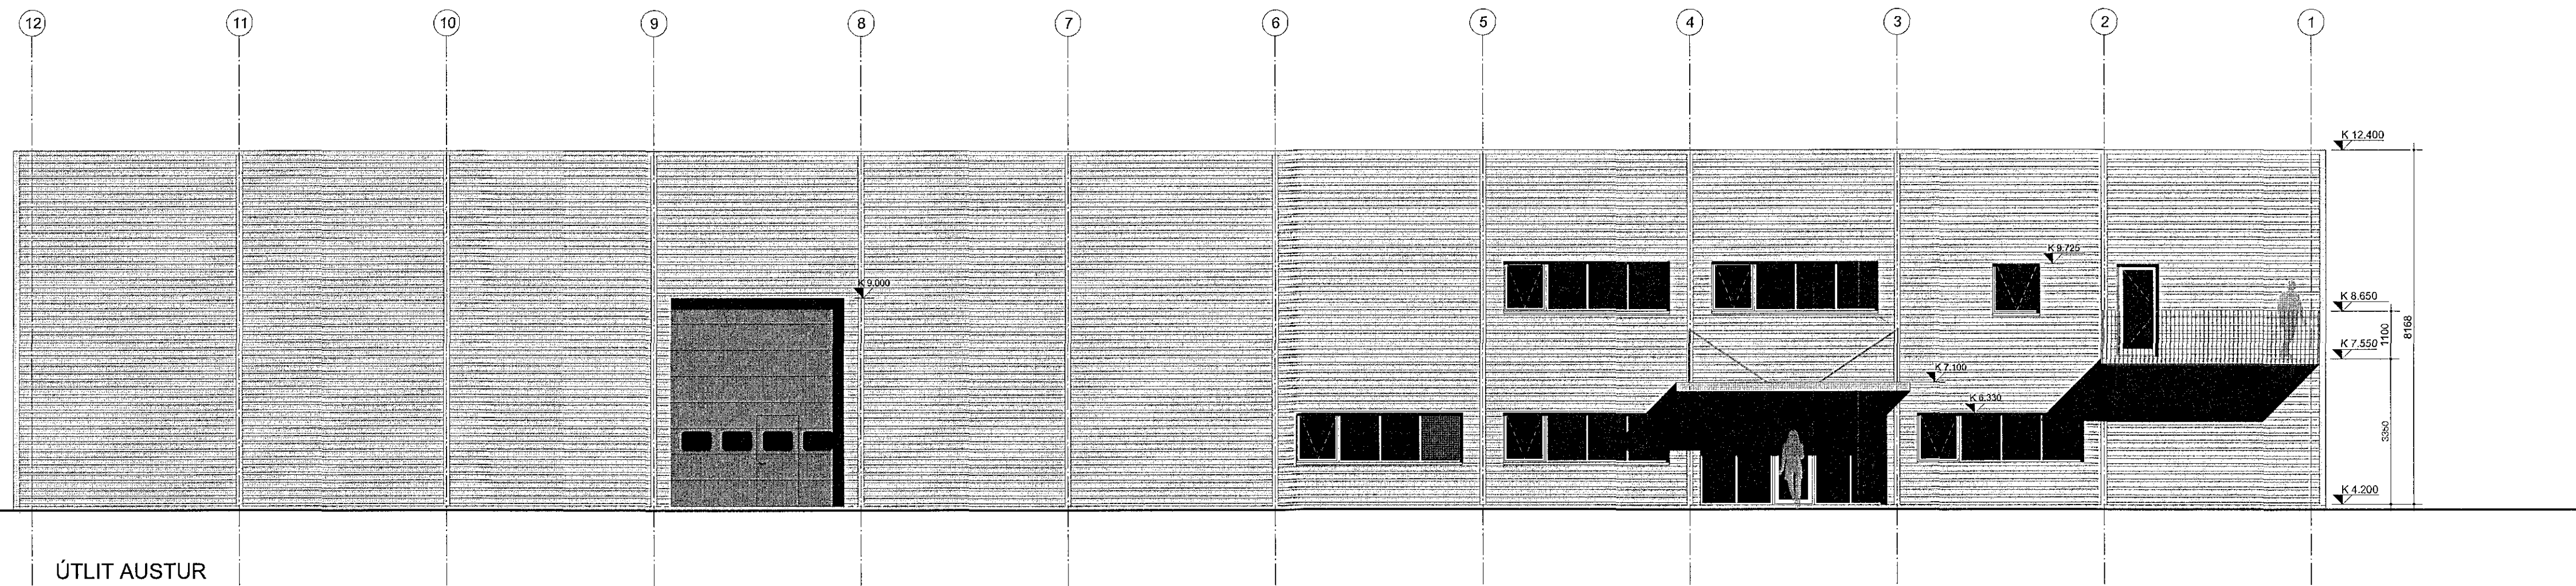

ÚTLIT AUSTUR

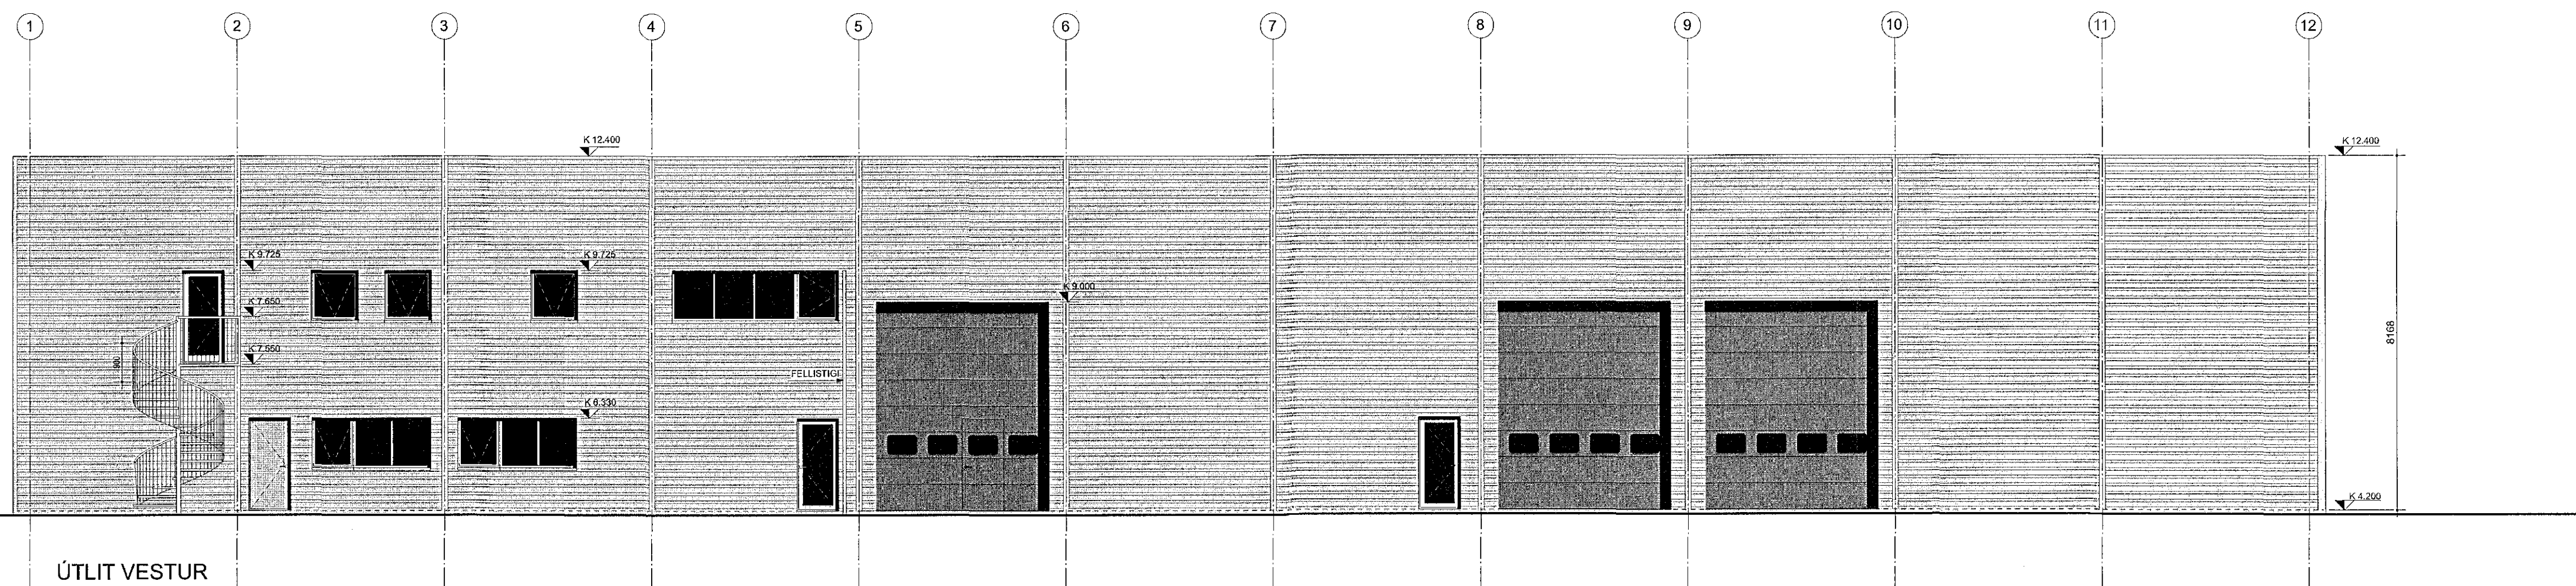

ÚTLIT VESTUR

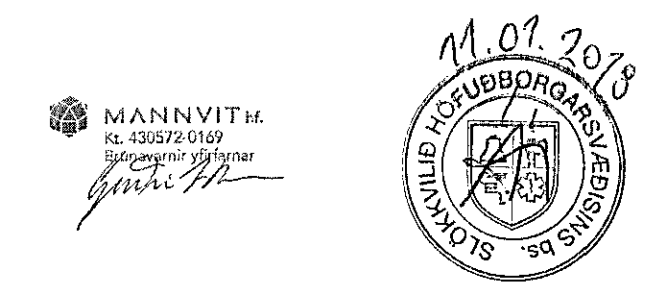

BREYTINGAR
NR. DAGES
A 10.01.2018 Málheiti: Nýbygging og vestrúð. Sváið á austur hlið. Gluggi á vestrúðinni meðalinnu. E-2 og 3. hæðir. Hurð á vestrúðinni í modul 0-2 og 3.



Ingunnur H. Hróð
LÍFVIRÐISFRÓÐGAFMANNUR / PRÓFESSOR / HÁSKÓLAHÁSKÓLA AKUREYRI
020861 7469
@HATA

ÓSEYRARBRAUT 27 HAFNARFYRÐI
KÖFUNARÞJÓNUSTAN EHF.

STADGREINIR	67600270 207161	LANDNÚMUR	180351
VERK	11-17	KVARDI	1:100
ÚTLIT AUSTUR / VESTUR		PAPPÍRGS ST.	A1
		TEKNI	Ó.SIG
		YFIR	
ADALUPPDRETTIR		DAGS.	30.11.17
		TEKNI NR.	A-10-04

funkis TEIKNIS TOFA DRÖGHLTSSTRÆTTI 27. 101. RVK
INGUNN HELGA HAFSTAD ARKITEKT AJ
ÓMAR SIGURBERGSSON HANNA ÓSSARTEKT FHI
SÍM: +354637 3099 +354 999559 EMAIL: omr@funkis.is
ARKITEKTAR