




ÚTLIT NORÐUR

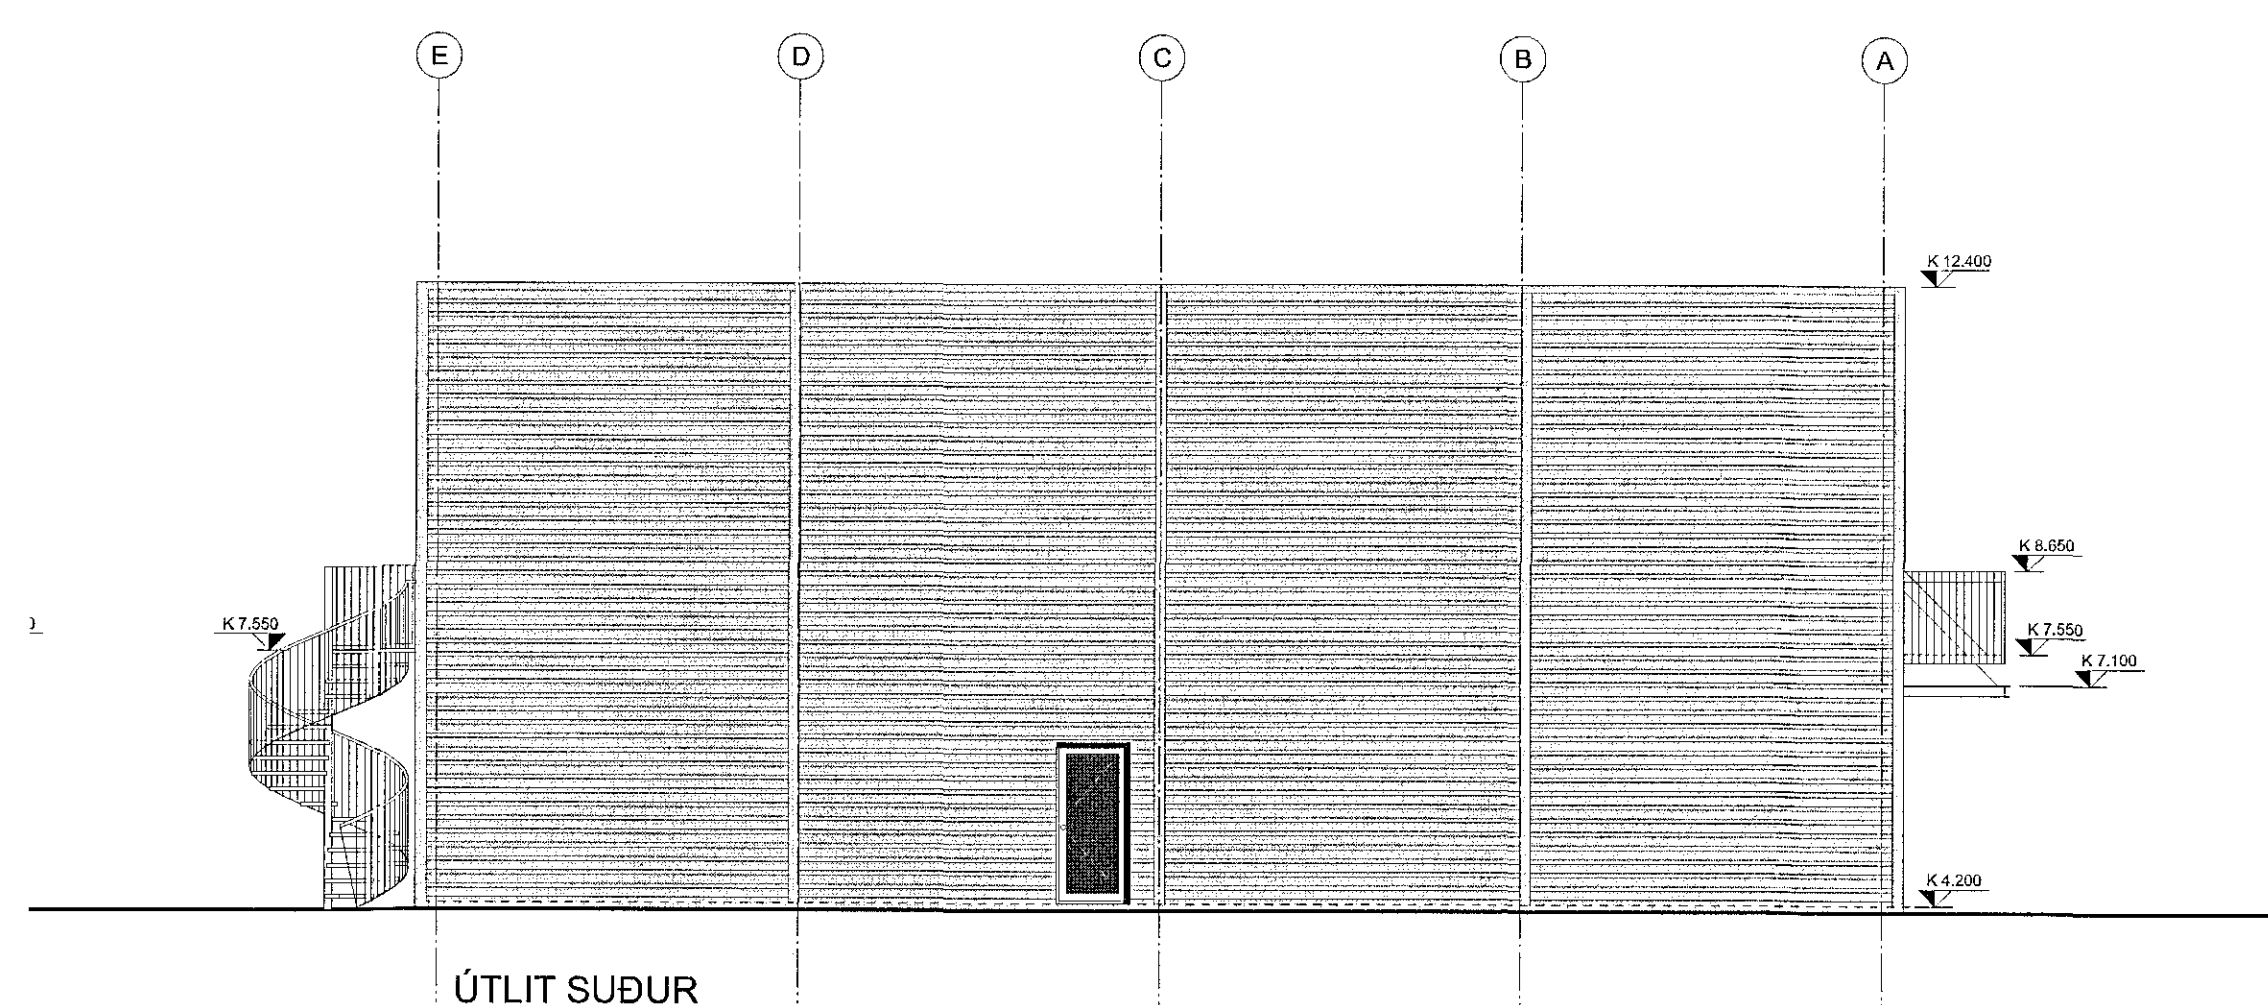

ÚTLIT SUÐUR

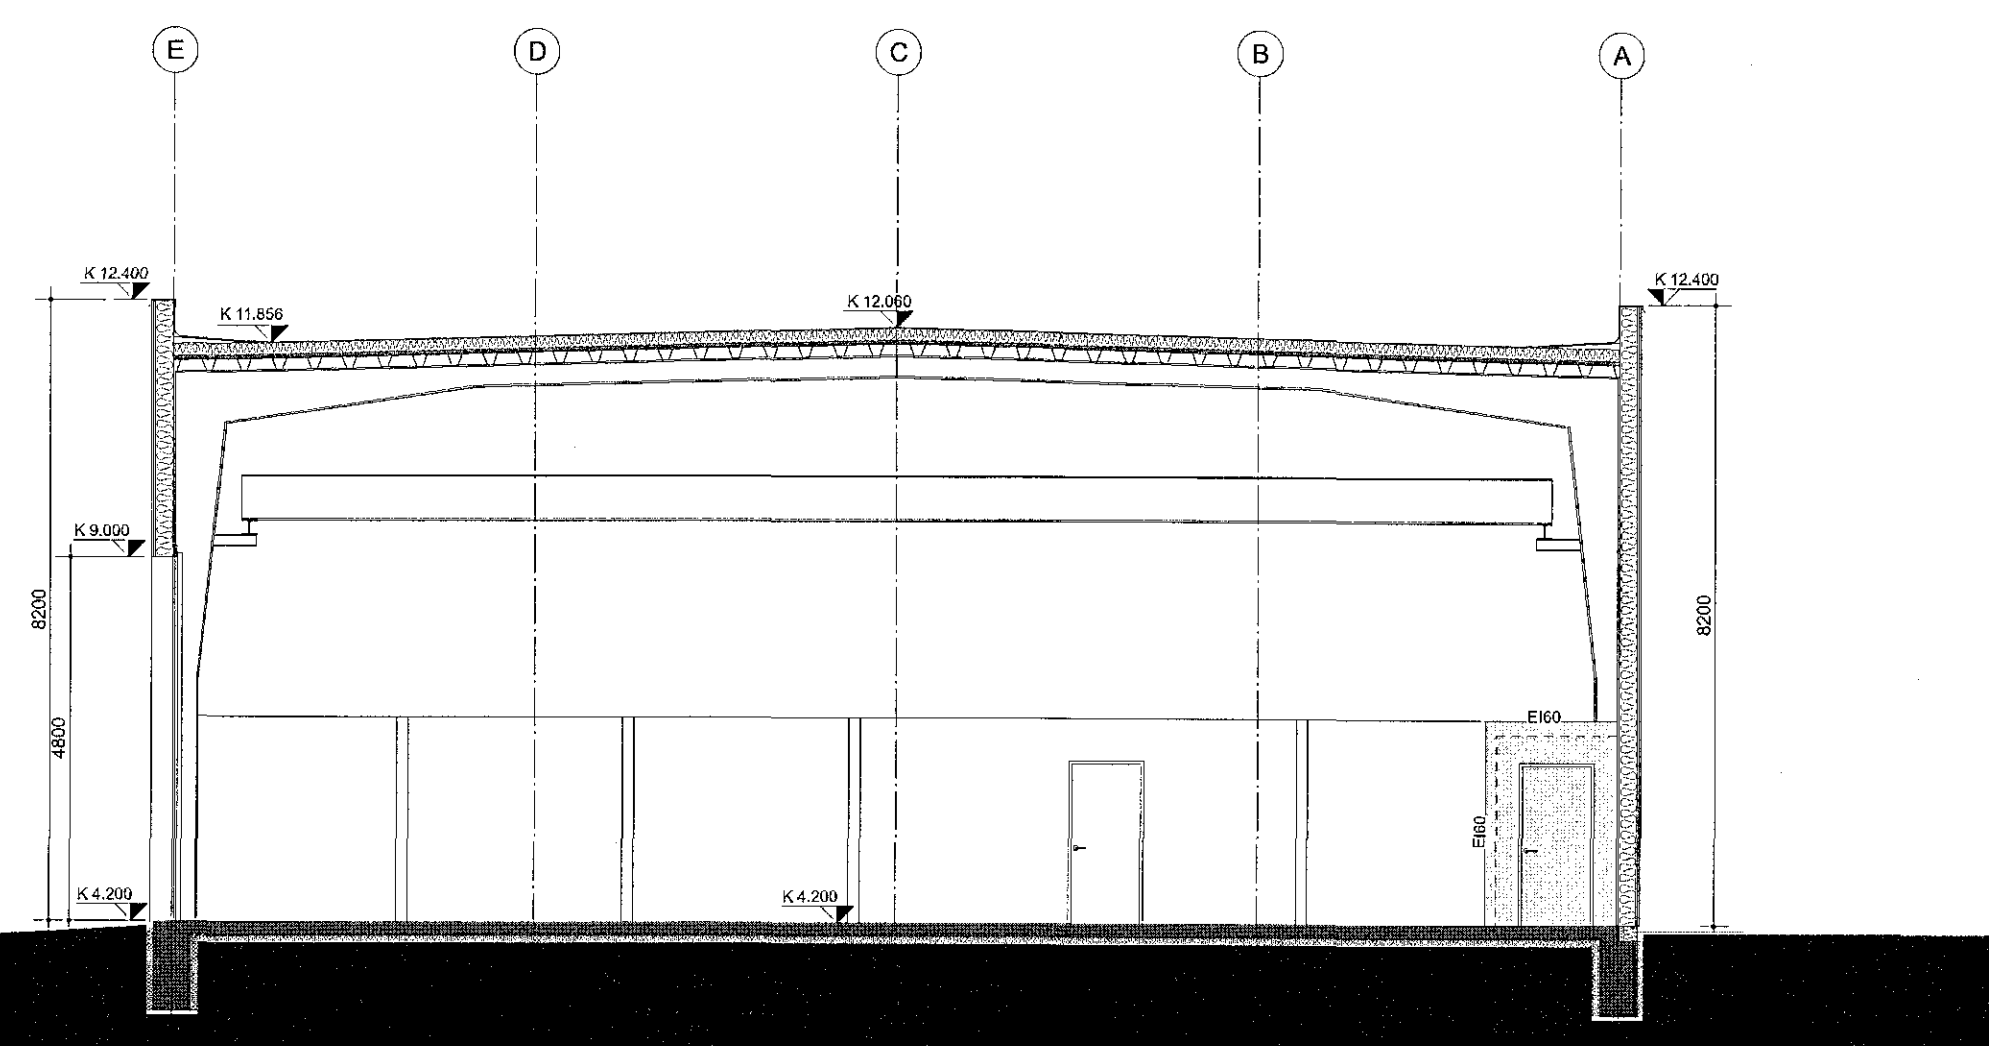


SNEIÐING BB

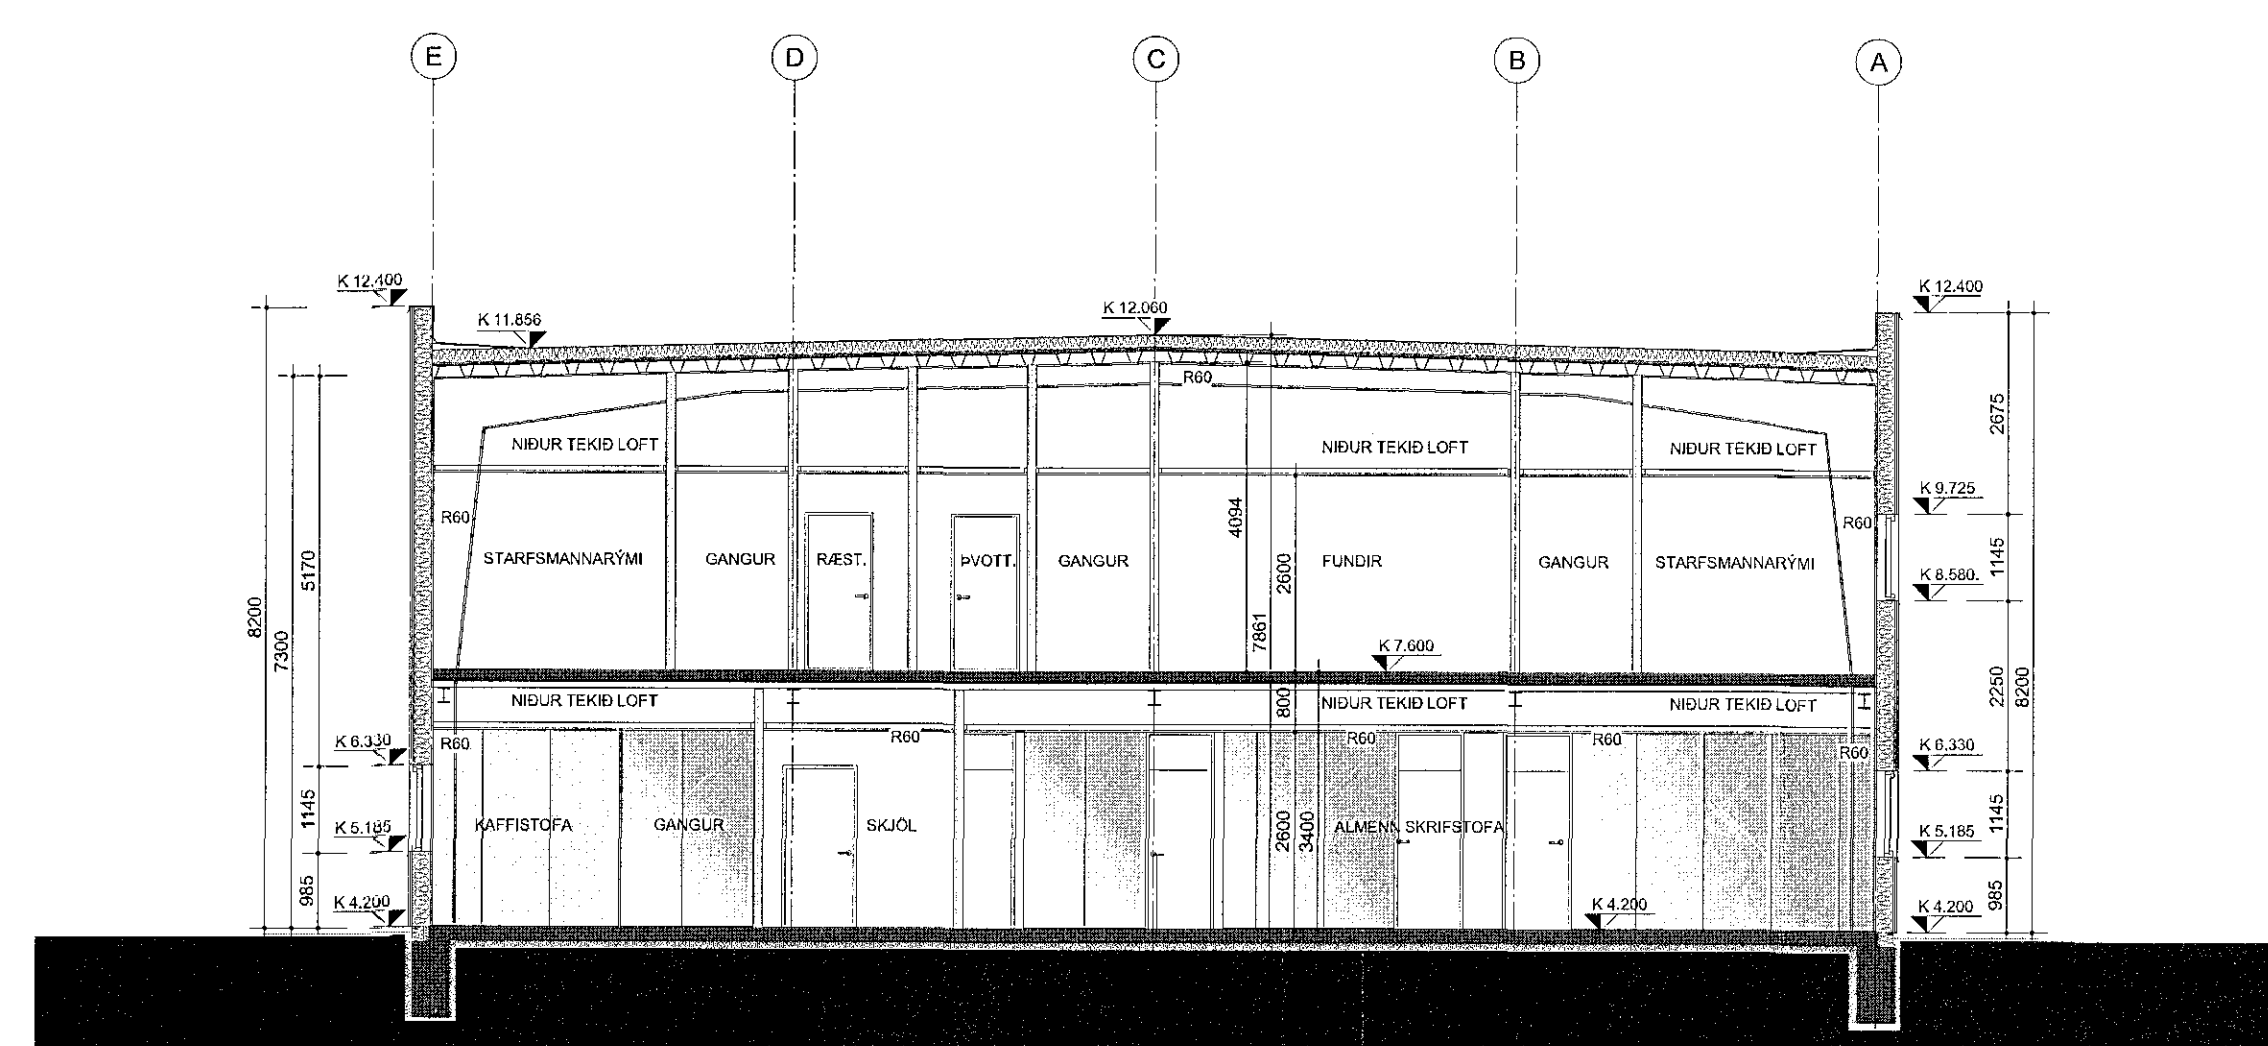


SNEIÐING AA

MANNVIT
NÚ. 43072-0149
Byggingafræðingur

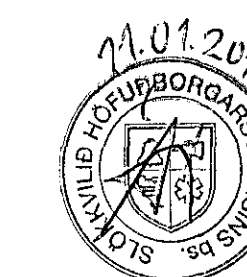

BREYTINGAR
NÚ. DAGS
A 10.01.2018 Málsetning: Neyðunegi á vesturhlöð. Svafir á austurhlöð
Neyðunagi á suður gaffi.

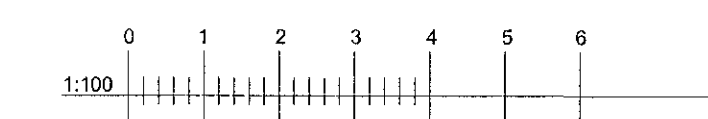

Ómar Sigurbjörgsson
UNDIRSKRIFAÐUR AF HANDELSSKILVINGARSTAF
020861 7469
KONNATA

ÓSEYRARBRAUT 27 HAFNARFYRÐI
KÖFUNARÞJÓNUSTAN EHF.
STADGREINIR 67600270 207161 LANDNÚMUR 180351
VERK 11-17
KVAFER 1:100
ÚTLIT, NORÐUR / SUÐUR SNEIÐNINGAR AA OG BB PAPPÍRS ST A1
TEIKN Ó.SIG
YFIRF
ADALUPPDRETTIR DAGS 30.11.17
TEIKN NR A-10-05

funkis TEIKNISTOFA HINGOLTSSTRÆT 27, 101. RVK
INGUNN HELGA HAFSTEAD ARKITEKTAR
ÓMAR SIGURBERGSSON, INNANHÁLSARKITEKT FHI
SÍM: +354697 9990 +298 509559 EMAIL: omar@funkis.is