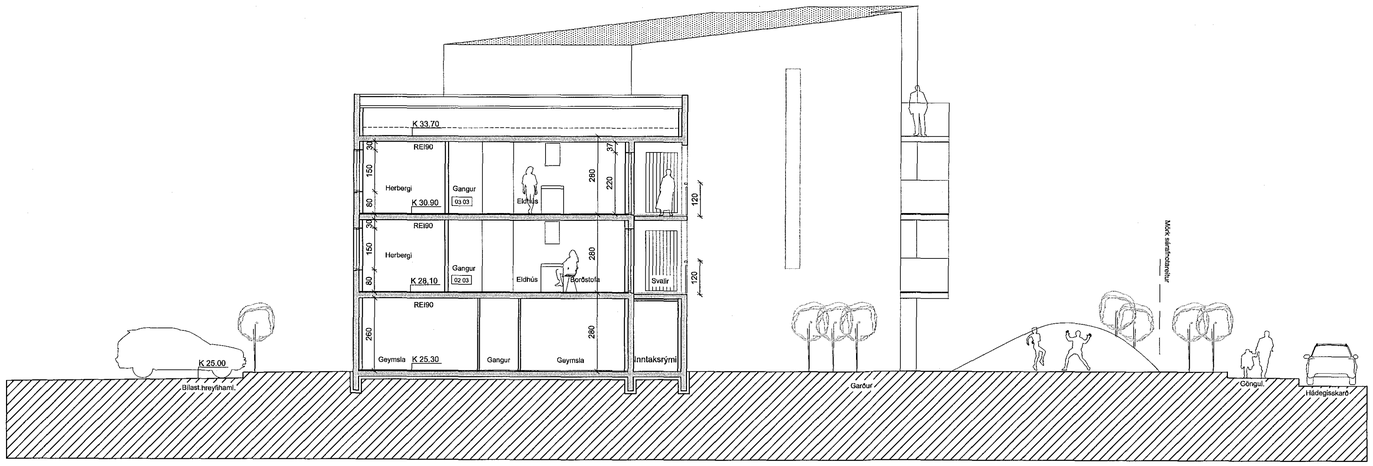

SNIÐ CC

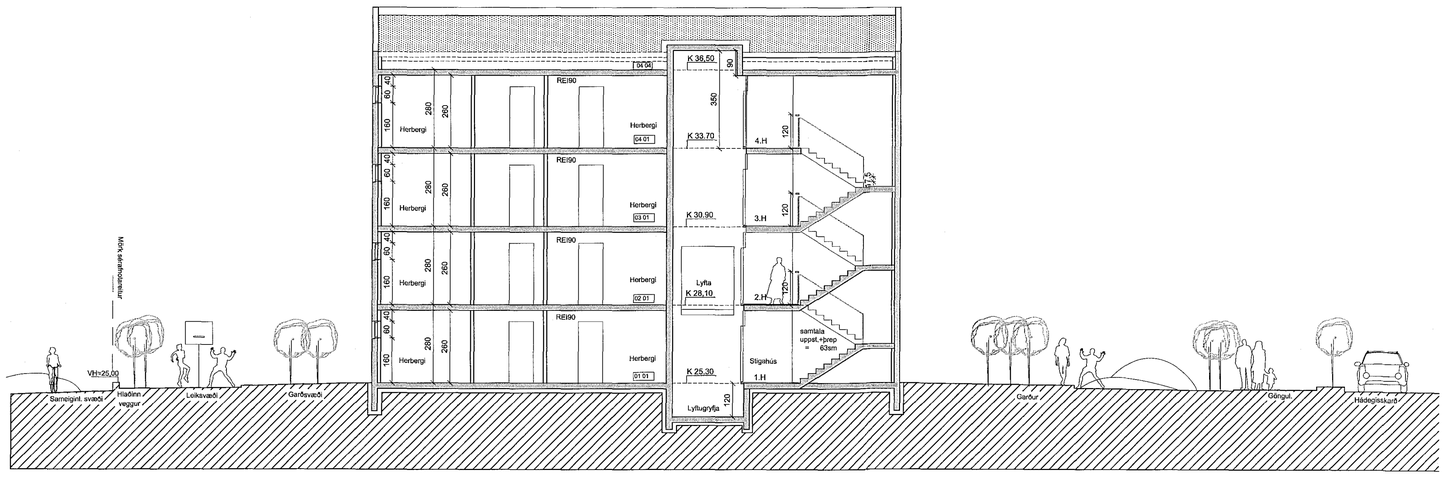

SNIÐ DD

Samþykkt þann
24. jan. 2018
Byggingafulltrúinn í Hafnarfirði

C:
B:
A:
BREYTINGAR: DAGS:

17.01.2018
HÖFUÐBORGARSVÆÐISINS BS.

BRUNAHÖNNUN

HÁDEGISSKARD 2 - HAFNARFIRÐI

VERK:	1710-GEIS2
KVARÐI:	1:100
DAGS:	19.12-17
TEIKN:	BOS-GS

AFST.MYND-GRUNNM.-ÚTLIT SKRÁ: Grunnur.dwg

ÚTI INNI

ARKITEKTAR
ÞINGHOLTSSTRÆTI 27 101 REYKJAVÍK
SÍMAR 552 7660 & 562 7660 FAX 552 7661
NETFANG ui@ui.is VEFFANG ui.is
BALDUR Ó. SVAVARSSON ARKITEKTAR FAÍ
120357-5149
JÓN BÖR ÞORVALDSSON ARKITEKTAR FAÍ
021256-7579

A-103