


Grunnmyndir 1.hæðar bakhús / 2.hæð fremra hús  
mkv. 1:100

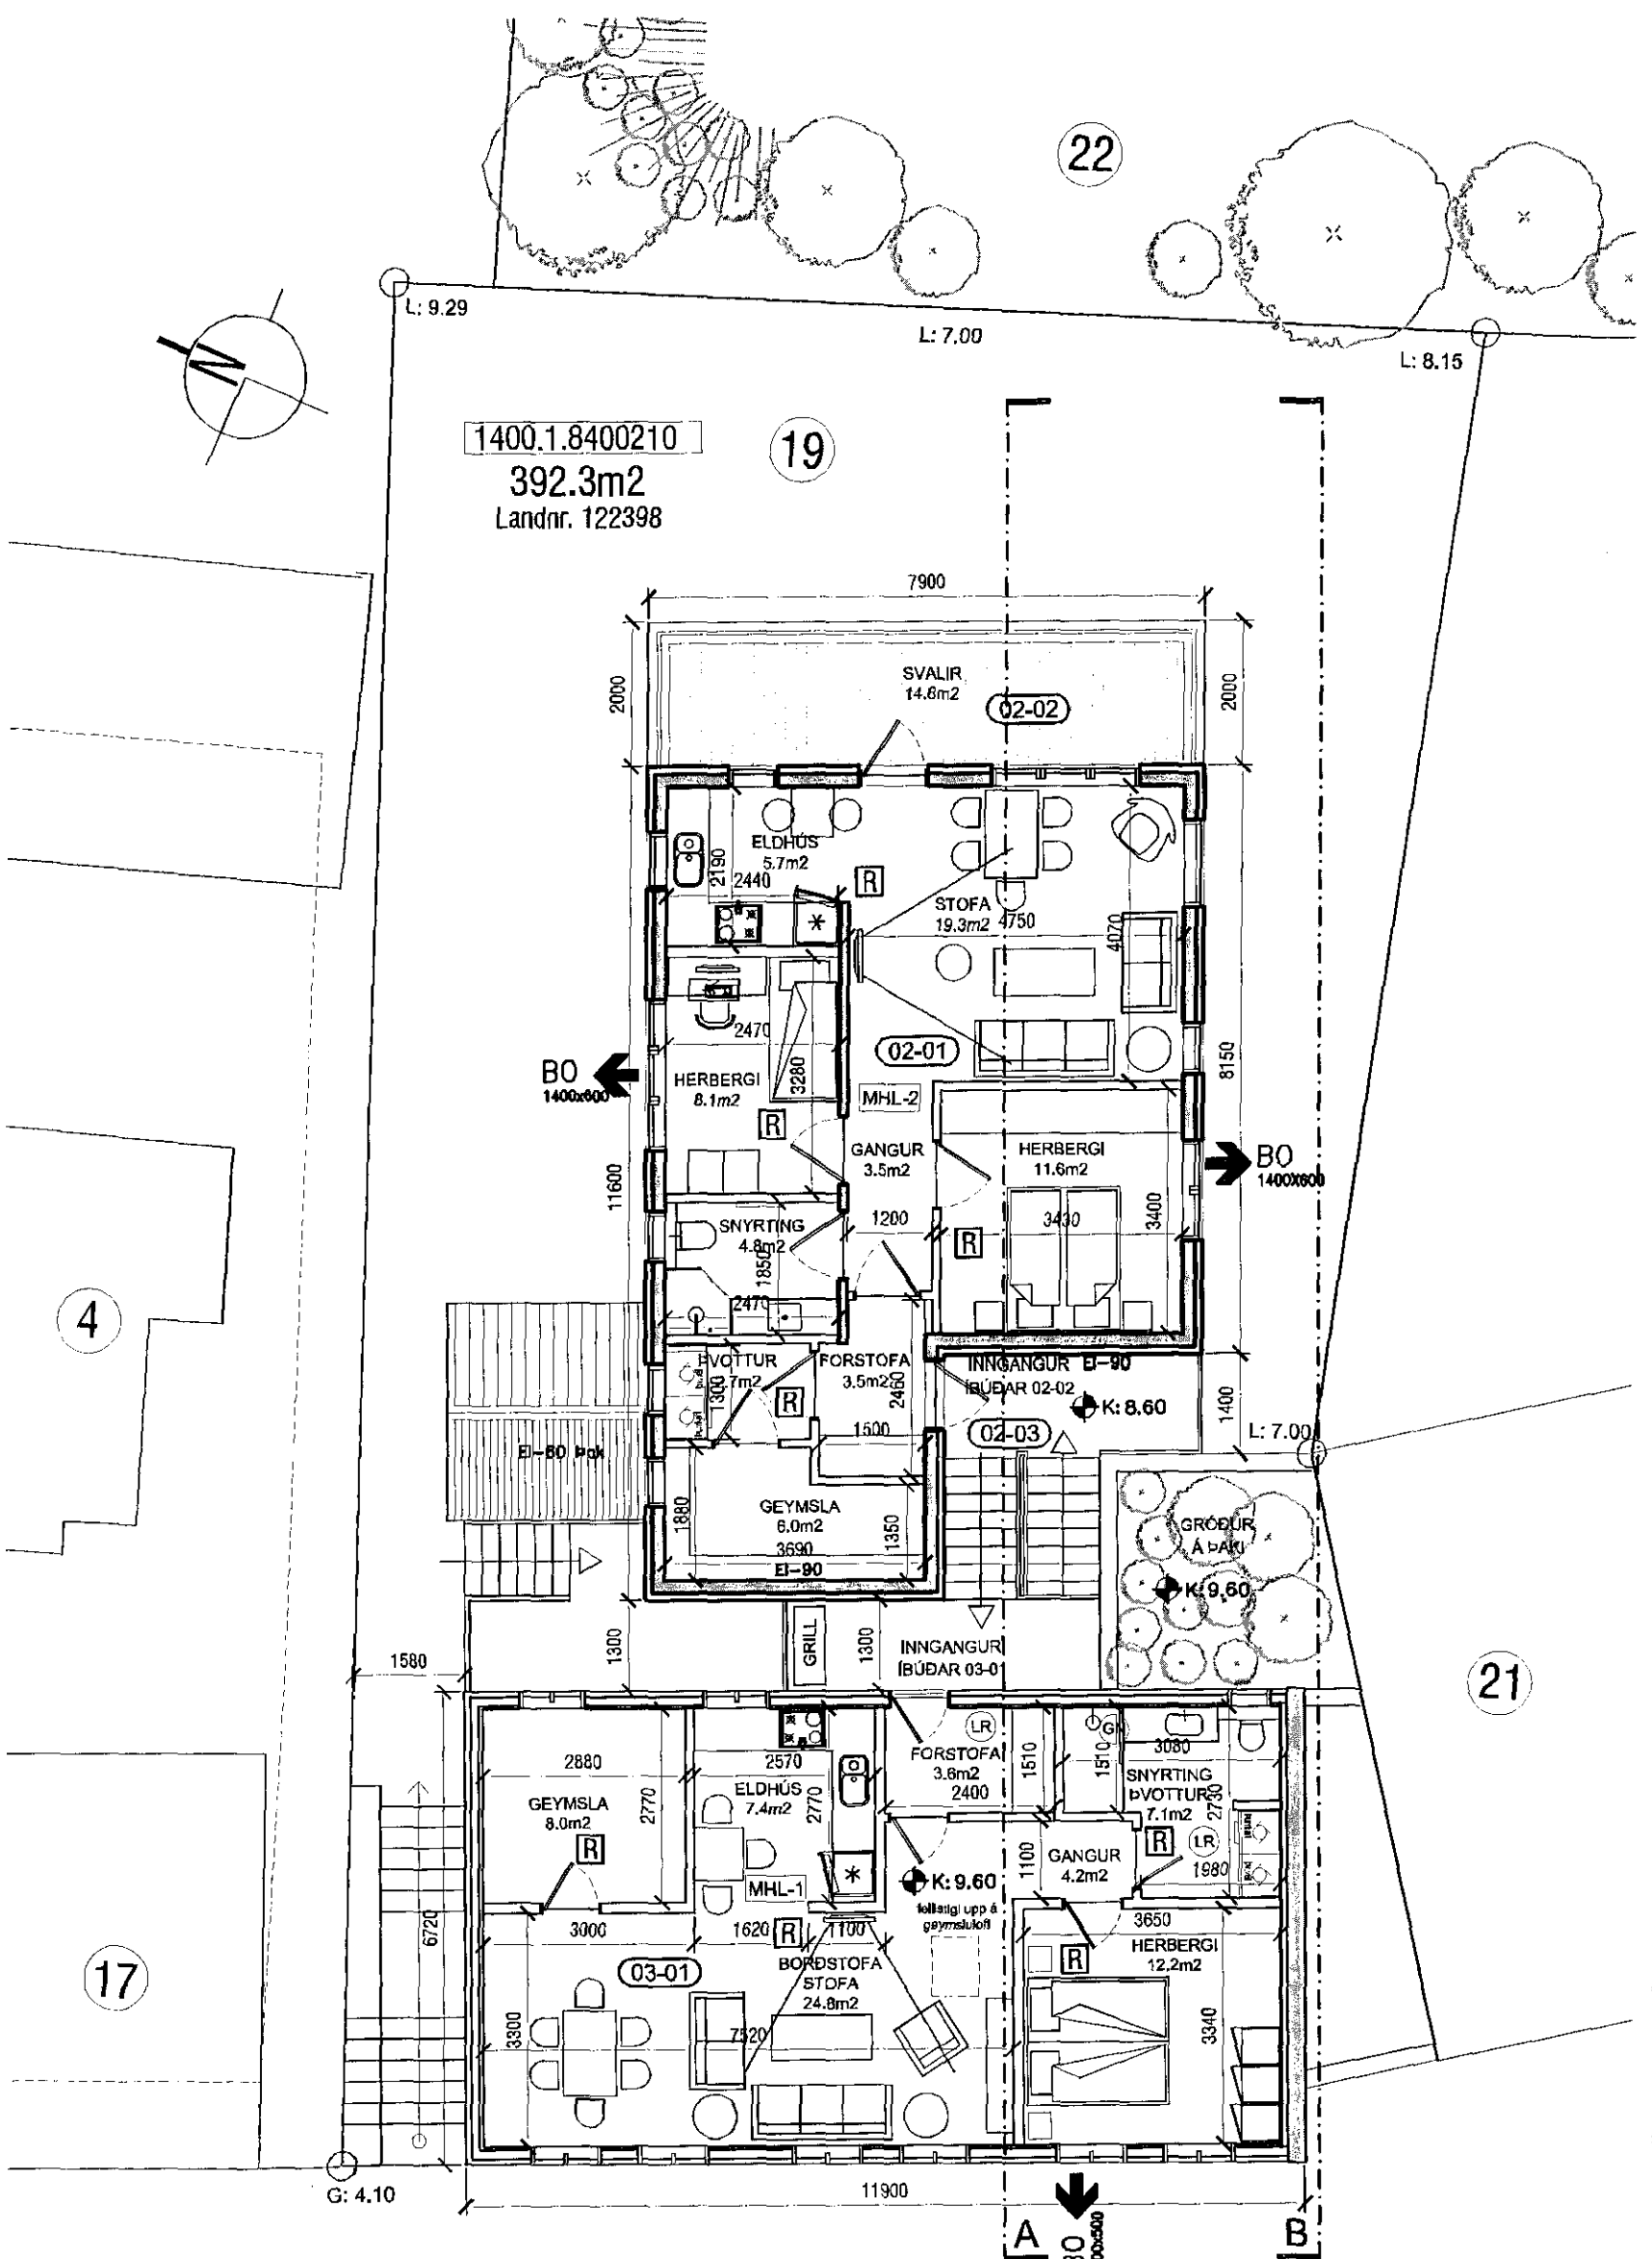

Grunnmyndir 2.hæðar bakhús / 3.hæð fremra hús  
mkv. 1:100

- TÁKN:
- Veggir og hæðaskil með merktri brunamótstöðu. EI-60
  - Hurðir og gluggar með merktri brunamótstöðu. EI-30
  - Björgunarpop-grunnmynd BO
  - Björgunarpop-ásýnd BO
  - Ræyskynjari R
  - Rýmismúmer 01-01
  - Lofræst rými LR
  - Gólfniðurfall SN
  - Hitaveita HV
  - Vatnsveita WV
  - Rafmagnsveita RV
  - Þakniðurfall ÞNF
  - Málaður steypur veggur,grár ST.GR
  - Bárujárnklæðning. BKL
  - Svalahandrið SV.H
  - Runnagróður R.GR
  - Gras GRS
  - Steinabeð ST.B

KARI EIRIKSSON arkitekt

VERKSTÆÐI ARKITEKTA ehf - Gunnarssundi 5 - 220 Hafnarfjörður  
sími: 699 0999 - kt: 070365-4059 - email: aok@aok.is - www.aok.is

STRANDGATA 19, HAFNARFIRÐI 15/02  
ÍBÚÐARHÚSNÆÐI - BREYTINGAR

AÐALUPPDRATTUR mkv: 1:100  
grunnmyndir 0202

hannað: KE teiknað: KE dags: 2.mars.2015 prent: 24.jan.2018

breyting A: 21.08.2015 - breyting á klæðningu húss - bárujárn á allt húsið  
breyting B: 25.09.2015 - breyting á brunavörnum og skráningartölu  
breyting C: 24.01.2018 - björgunarpop fyrir miðhæð eldra húss, úr eldhúsi  
breyting D:

A2 ATH: Öll mál eru í millimejum. Öll vafasönn skal bera undir höndum.  
Málið er skráð í teikningum. Öll mál aðlagð til á staðnum.  
Öll afrit og afritun teikningar, að hluta eða í heild, er hæð skriflega leyfi höfundar.

