

Skráningartala: Skútahraun 2, Hafnarfirði				Skrásetjari: Sigurður Hafsteinsson																
Landsnúmer: 122238				Kennitala: 030859-7749																
Matshlutanúmer: 01				Útgáfa: 4.016 Dags: 15.12.2017																
Uppskipting og lýsing				Stærðir																
D0 Lokun	D1 Rými hæð-toð	D2 Nokun texti	D3 Hófuð-fökkun	D4 Eignar-hald	D5 Botnflokkur m²	D5M Milliflokkur m²	D6 Slógar m²	D7 Op m²	D8 Brúttóflokkur m²	D9 Brúttóflokkur sh < 1,8	D10a Salanæð min	D10b Salanæð max	D11 Brúttó rúmmál m³	D12 Nettóflokkur m²	D16 Brúttófatamál m²	Reiknitala skiptarúmmáls	D17 Skiptarúmmál m³			
Matshluti				4.927,2 373,4 27,1 18,0 4.742,6 540,0 25.876,3 4.510,2 4.692,3 23.811,837																
Botn				662,3																
1. hæð				3.311,3 373,4 13,1 5,9 3.678,8 0,0 21.448,1 3.522,5 3.678,8																
A	0101	Vinnusalur o.fl	N	0101	893,3				893,3	0,0	5,65	6,45	5.440,1	846,6	893,3	6,09	5.155,794			
A	0102	Hráefnalager ofl	N	0102	1.418,0				1.418,0		6,00	7,25	9.383,0	1.378,8	1.418,0	6,62	9.127,656			
A	0103	Samsetning ofl	N	0103	1.000,0				1.000,0		6,00	7,25	6.625,0	969,9	1.000,0	6,63	6.430,437			
A	0104	Skrifstofur ofl	N	0101		174,0	6,3	5,9	168,1		2,95	2,95		150,8	168,1					
A	0105	Skrifstofur ofl	N	0102		199,4	6,8	0,0	199,4		2,95	2,95		176,4	199,4					
C	0106	Útitróppur	U	X	6,0				6,0											
C	0107	Útitróppur	U	X	18,7				18,7											
2. hæð				535,9 0,0 14,0 0,0 535,9 0,0 1.875,8 496,5 497,8																
A	0201	Skrifstofur/íónaðarrými	N	0201	248,9				248,9	0,0	3,50	3,50	871,2	231,4	248,9	3,50	809,900			
A	0202	Skrifstofur/íónaðarrými	N	0202	248,9				248,9	0,0	3,50	3,50	871,2	231,4	248,9	3,50	809,900			
A	0203	Andd. stíggag.	N	Y	38,1		14,0		38,1		3,50	3,50	133,5	33,7			117,990			
3. hæð				1.090,0 0,0 0,0 12,1 527,9 540,0 1.890,1 491,2 515,7																
A	0301	Skrifstofur	N	0301	515,7			12,1	527,9	540,0	2,75	2,75	1.418,2	481,9	515,7	2,75	1.325,225			
A	0302	Stígagangur	N	Y	24,3			12,1	12,2		2,75	2,75	66,9	9,3			25,575			
A	0303	Þakrymi	F	X	540,0				540,0	0,35	1,15	405,0								
C	0304	Svalir	S	0301	4,7				4,7								4,700			
C	0305	Svalir	S	0301	4,7				4,7								4,700			

Athugasemdir
 Nettó-fletir mdest við innbrún úbergja / milliveggja milli eigna.
 Nettó-fletir milli lofta skráðir nú, voru ekki skráðir áður.

Eignar-hald	Nokun texti	Y- eignarhald	Nokun texti	Reikni-regla	Eignarhútur
0201	Skrifstofur	Y	Andd. Stíggag.	S	27,4131%
0202	Skrifstofur	Y	Andd. Stíggag.	S	27,4131%
0301	Skrifstofur	Y	Andd. Stíggag.	S	45,1739%

Eignar-hald	Nokun texti	Brúttófatamál m²	Skiptarúmmál Séreign og sameign m³
0101	Vinnusalur o.fl	1.061,4	5.155,794
0102	Hráefnalager ofl	1.617,4	9.127,656
0103	Samsetning ofl	1.000,0	6.430,437
0201	Skrifstofur/íónaðarrými	248,9	809,900
0202	Skrifstofur/íónaðarrými	248,9	809,900
0301	Skrifstofur	515,7	1.334,625
Alls		4.692,3	23.811,837

Forsendur
 Starfsemi í húsinu fellur öll undir notkunarflokk 1. Breytingar á húsnæðinu verða eingöngu 2. og 3. hæð hússins, þó ekki verkstæði á 2. hæð hússins sem ekki stendur til að breyta.

Brunavarnir í húsinu eru í samræmi við ákvæði byggingarreglugerðar nr. 112/2012 með síðari breytingum eftir því sem við á miðað við hús sem byggt er fyrir gildistöku reglugerðarinnar. Í samræmi við gr. 9.2.5. staðfestist að þær breytingar sem fyrirhugaðar eru rýra ekki brunavarnir hússins né hluta þess á neinn hátt.

Burðarvirki
 Áhætta vegna burðarvirka telst vera „meðal“ skv. töflu 9.10. Burðarvirki í húsinu skulu því að lágmarki uppfylla R60 brunamótstöðu skv. töflu 9.11 í byggingarreglugerð 112/2012. Hæðarskil á milli 1. og 2. hæðar skulu uppfylla REI90. Hæðarskil milli 2. og 3. hæðar ásamt þakplötu skulu uppfylla REI60. Uppstólað timburþak er yfir þakplötu sem hefur enga sérstaka brunamótstöðu.

Brunahöfðun
 Önnur og þriðja hæð hússins er skilgreint sem eitt meginbrunahöfð aðskilið frá öðrum hlutum hússins með REI90 byggingarhlutum. Stígahús er í sjálfstæðu brunahöfði EI60 með EI30-CS_w hurð í kjallara. Stígahúsið þjónar eingöngu 2. og 3. hæð hússins. Hver skrifstofa er síðan sjálfstætt brunahöfð, EI60 með hurð fram á gang EI30-CS_w. Verkstæði á 2. hæð eru jafnframt hvort um sig sjálfstæð brunahöfð. Til að hindra sambrunahættu milli húshluta skal þak lægri byggingar á austurhlíð hússins uppfylla REI60 a.m.k. 6 m út frá húsvegg.

Flóttaleiðir
 Reiknað er að með 10 m² á mann eða samtals um 80 manns á báðum skrifstofuhæðunum. Aðalinnangangur inn í stígahúsið er beint inn á 2. hæð hússins frá Vesturhlíð hússins. Flóttaleiðir frá skrifstofum á 2. hæð eru út um aðalinnangang og beint út frá skrifstofugangi í norðurenda hússins til vestur. Frá 3. hæð eru flóttaleiðir annarsvegar inn í stígahús og þaðan beint út og hinsvegar út á svalir og þaðan niður hringstiga í stíthvorum endanum. Opnunarbúnaður á hurðum í flóttaleiðum, þ.e. inn í stígahús og á hurðum út undir bert loft skal vera í samræmi við ÍST EN 179, þ.e. hægt að opna með einu handfangi.

Klæðningar
 Allar loft og veggklæðningar innan húss verða í flokki 1. Hengiloft ásamt tilheyrandi upphengjum verða úr efnum sem uppfylla flokkuna B-s1,d0 samkvæmt ÍST EN 13501-1. Gólfefni í flóttaleiðum uppfylla flokk G

Brunaviðvörðunarkerfi
 Í þessum hluta hússins er sjálfvirk brunaviðvörðunarkerfi tengt inn á viðurkennda vaktstöð. Kerfið er viðurkennt númerað kerfi, hannað og uppsett í samræmi við reglur og leiðbeiningar Mannvirkjastofnunar og ÍST EN 54. Stjórnstöð brunaviðvörðunarkerfis er í anddyri á 2. hæð hússins. Við stjórnstöð skal setja upp yfirflatsmynd af kerfinu. Kerfið er þjónustað af aðila viðurkenndum af Mannvirkjastofnun.

Neðarlýsing og út-ljós
 Neðarlýsing, sjálflysandi merkingar og út-ljós eru í húsinu í samræmi við byggingarreglugerð, ÍST EN1838:1999, ÍST EN 50172:2004, leiðbeiningar Mannvirkjastofnunar 160.BR3, byggingarreglugerð 441/1998 og ISO 16069.


Slökkvitæki og slöngukefli
 Í húsinu eru brunaslöngur eins og aðaluppdráttur sýnir. Handslökkvitæki skulu sett við hvert slöngukefli og á öðrum stöðum í samræmi við leiðbeiningar Mannvirkjastofnunar og eldvarnaeftirlits. Slöngukefli skulu uppfylla ÍST EN 671-1. Handslökkvitæki skulu vera skv. leiðbeiningum 165.BR1 og ÍST EN 3.

Reyklosun
 Reyklosun er í gegnum dyr og glugga á byggingunni.

Lofttræsikerfi
 Lofttræsikerfi hússins skulu hönnuð í samræmi við DS 428. Eingöngu er reiknað með vélrænu útsogi frá baðherbergjum sem þarfnast ekki tengingar við brunaviðvörðunarkerfið.

Brunaþættingar
 Lagnagöt og önnur göt á milli brunahöfða og brunasamstæðna verða þétt með sérstöku brunapættiefnum á viðurkenndan hátt. Þéttiefni sem notuð verða til verksins skulu vera notuð í samræmi við leiðbeiningar framleiðanda efnanna og vera viðurkennd af Mannvirkjastofnun til fyrirhugaðrar notkunar.

Eigið eldvarnaeftirlit og viðbragðsáætlun:
 Um eigið eftirlit eigenda og forráðamanna með brunavörnum í húsinu gildir reglugerð nr. 200/1994. Kerfisbundin eigið eftirlit skal vera í húsinu.

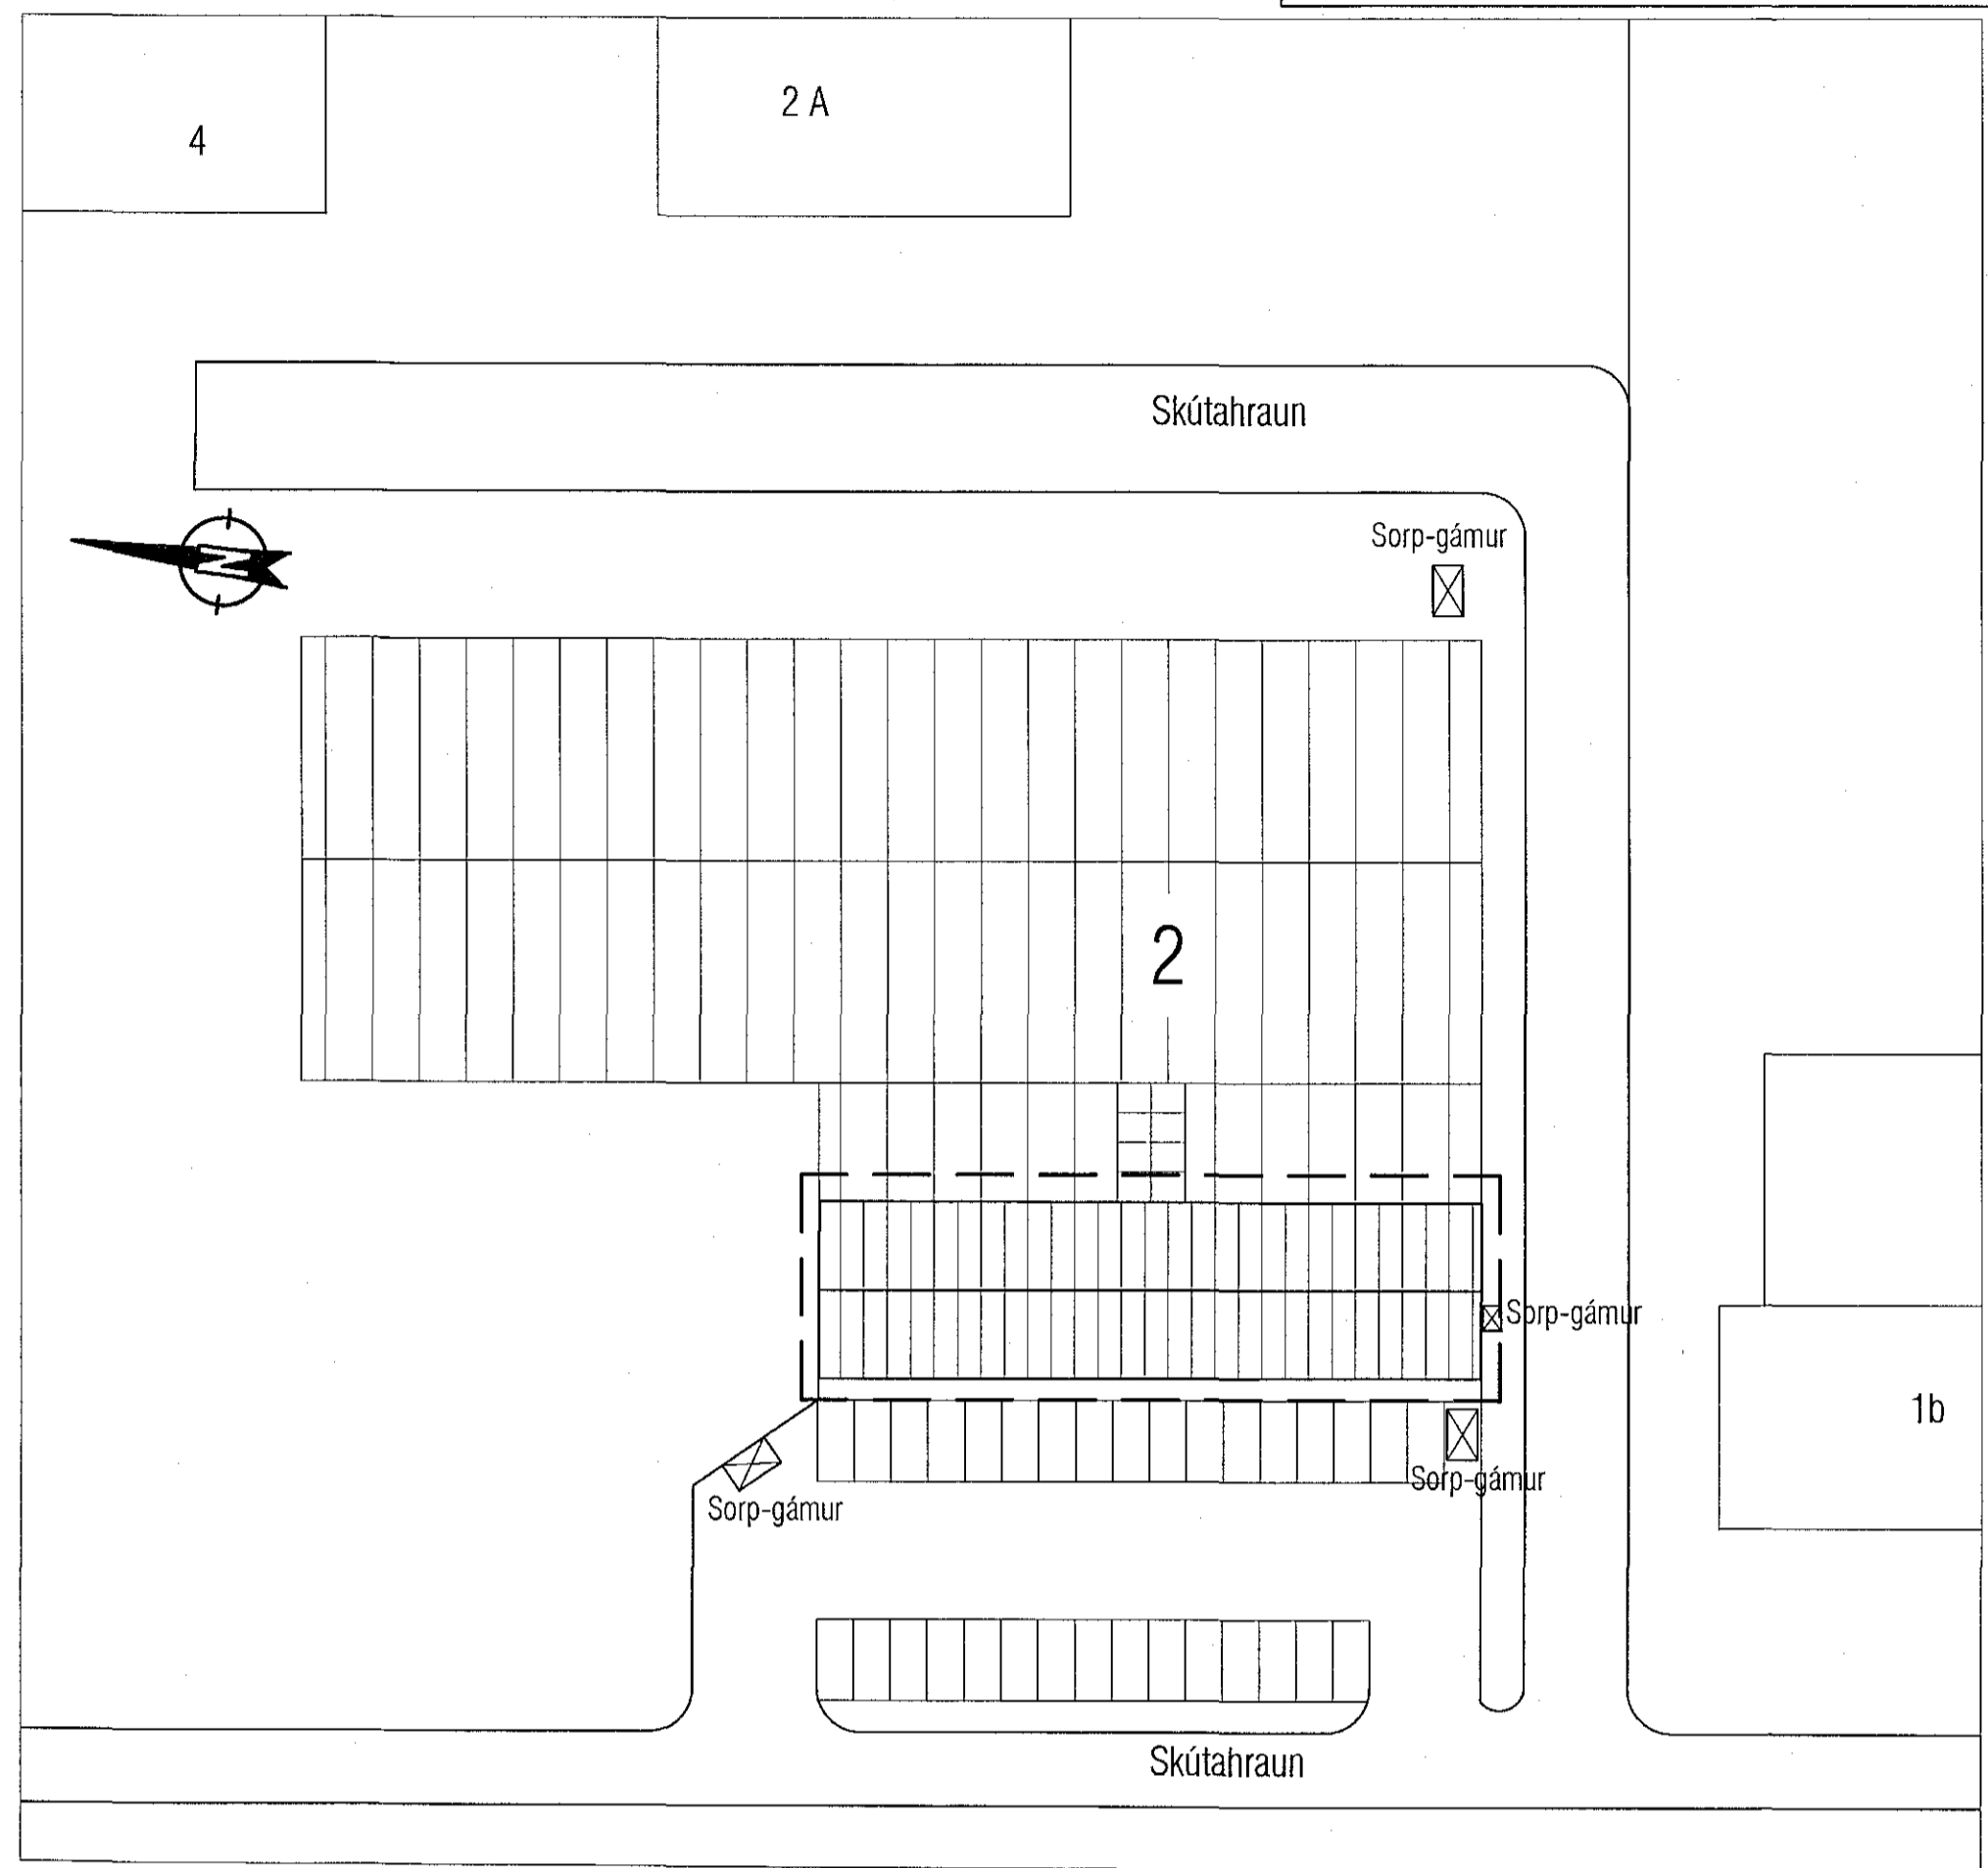

AFSTÖÐUMYND 1:500

BYGGINGARLÝSING, (2. og 3. hæð)

Staðgreinir 1400-1-78100020
 Landnr. 122238


Breytingar nú:
 Innra skipulag 2. og 3. hæðar er upplært að nútíma kröfum sem gerðar eru til atvinnu og skrifstofuhúsnæðis.
 Þá er húsvarðarstöð sem var á 3. hæð tekin burt.

Snyrti og salernisástaða er bætt, salernum fjölgað og bætt við sturtum. Komíó er fyrir kaffiástöðu á skrifstofum og fundarherbergjum.

Hljóðkröfur:
 Gert er ráð fyrir að veggir standist hljóðkröfu sem nemur 52 dB

Lofttræsting:
 Gert er ráð fyrir náttúrulegri lofttræstingu rýma og vélrænni lofttræstingu í gluggalausum rýmum.

Lagnir:
 Neysluvatns og þrifalagnir eru að mestu niðurteknum loftum. Öll rými eru hituð upp með hefðbundnum ofnum.

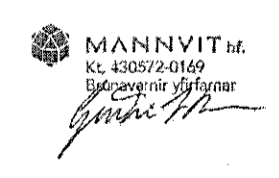

VEKTOR
 - hönnun og ráðgjöf -
 Síðumúla 3, 108 Rvk, s. 554-0650 / 897-5383

SA _____

Tekin nr. _____
 Samþykkt _____

Sigurður Hafsteinsson
 Byggingarkonráðgjafi
 KL 030859-7749
 email: sigurdur@vektor.is

Br. _____
 Dags. _____

SKÚTAHRAUN 2, HAFNARFIRÐI
 BYGGINGARLÝSING, BRUNATÆKNI,
 AFSTÖÐUMYND OG SKRÁNING

Hannað SH
 Teykt SA

Útgáfudagur 29.01.2018
 Vorkr. 1:100
 Teykt. nr. A-01