




Austur-hlið

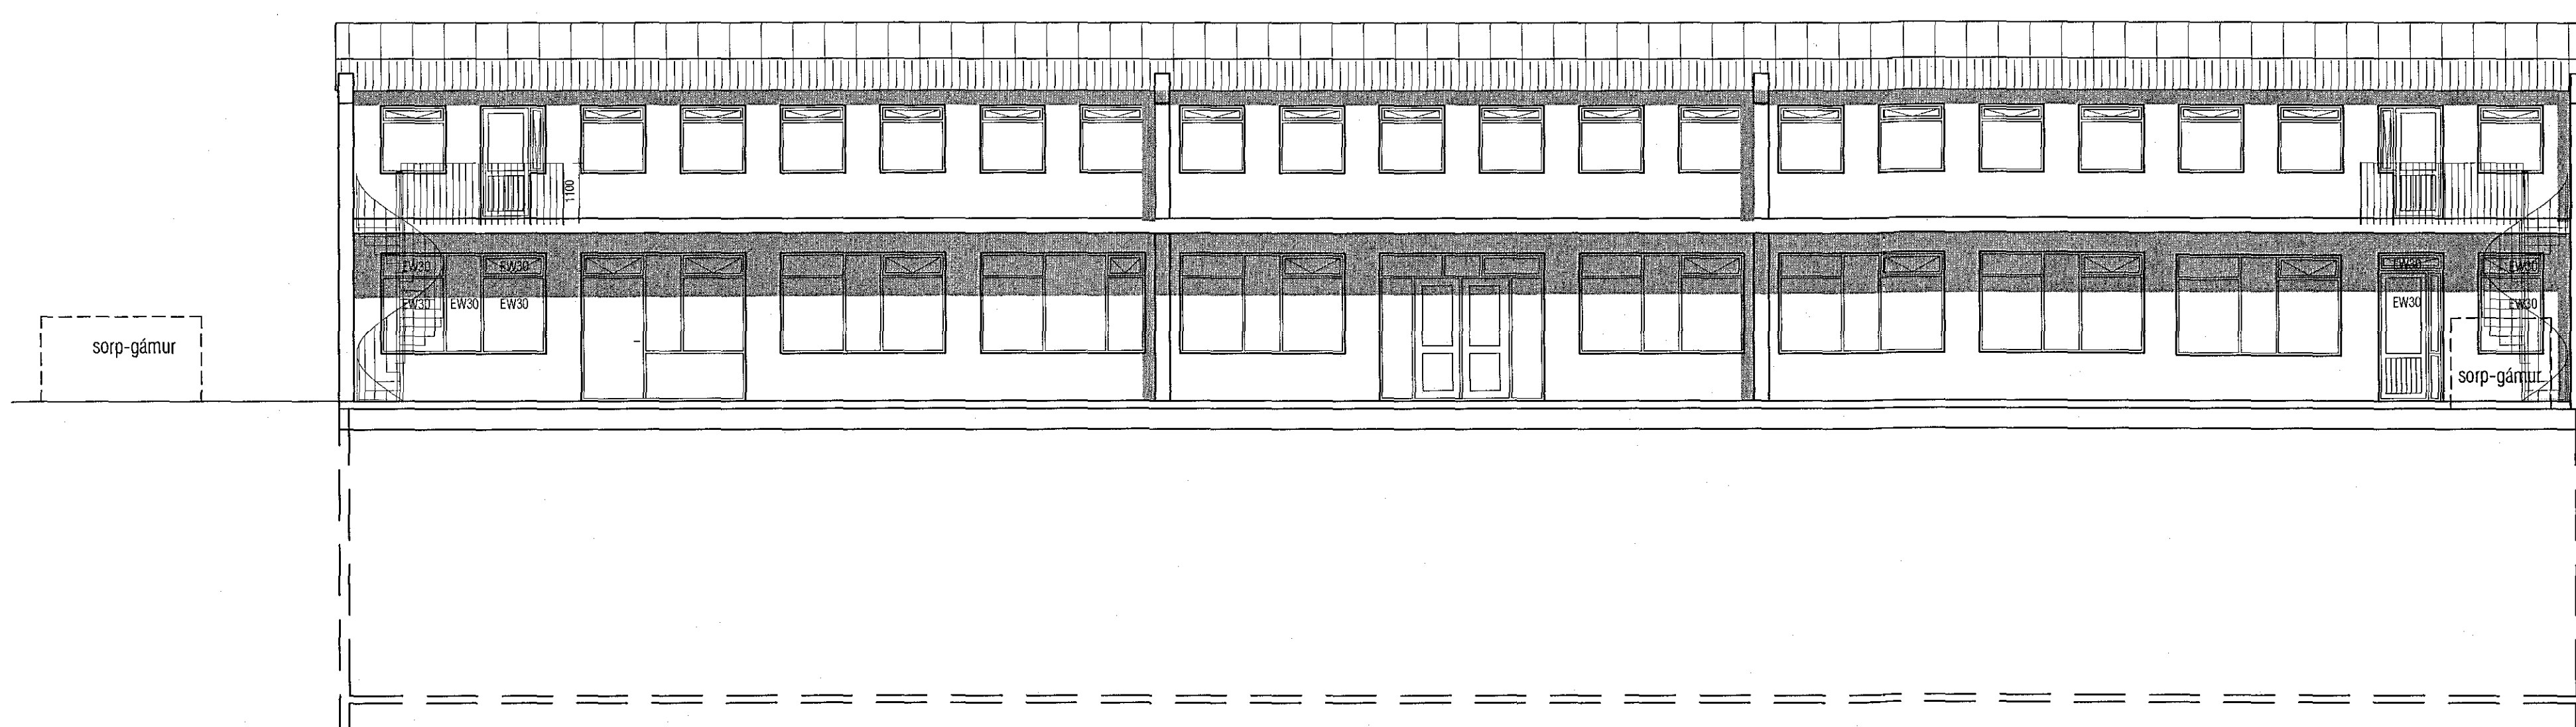


Vestur-hlið

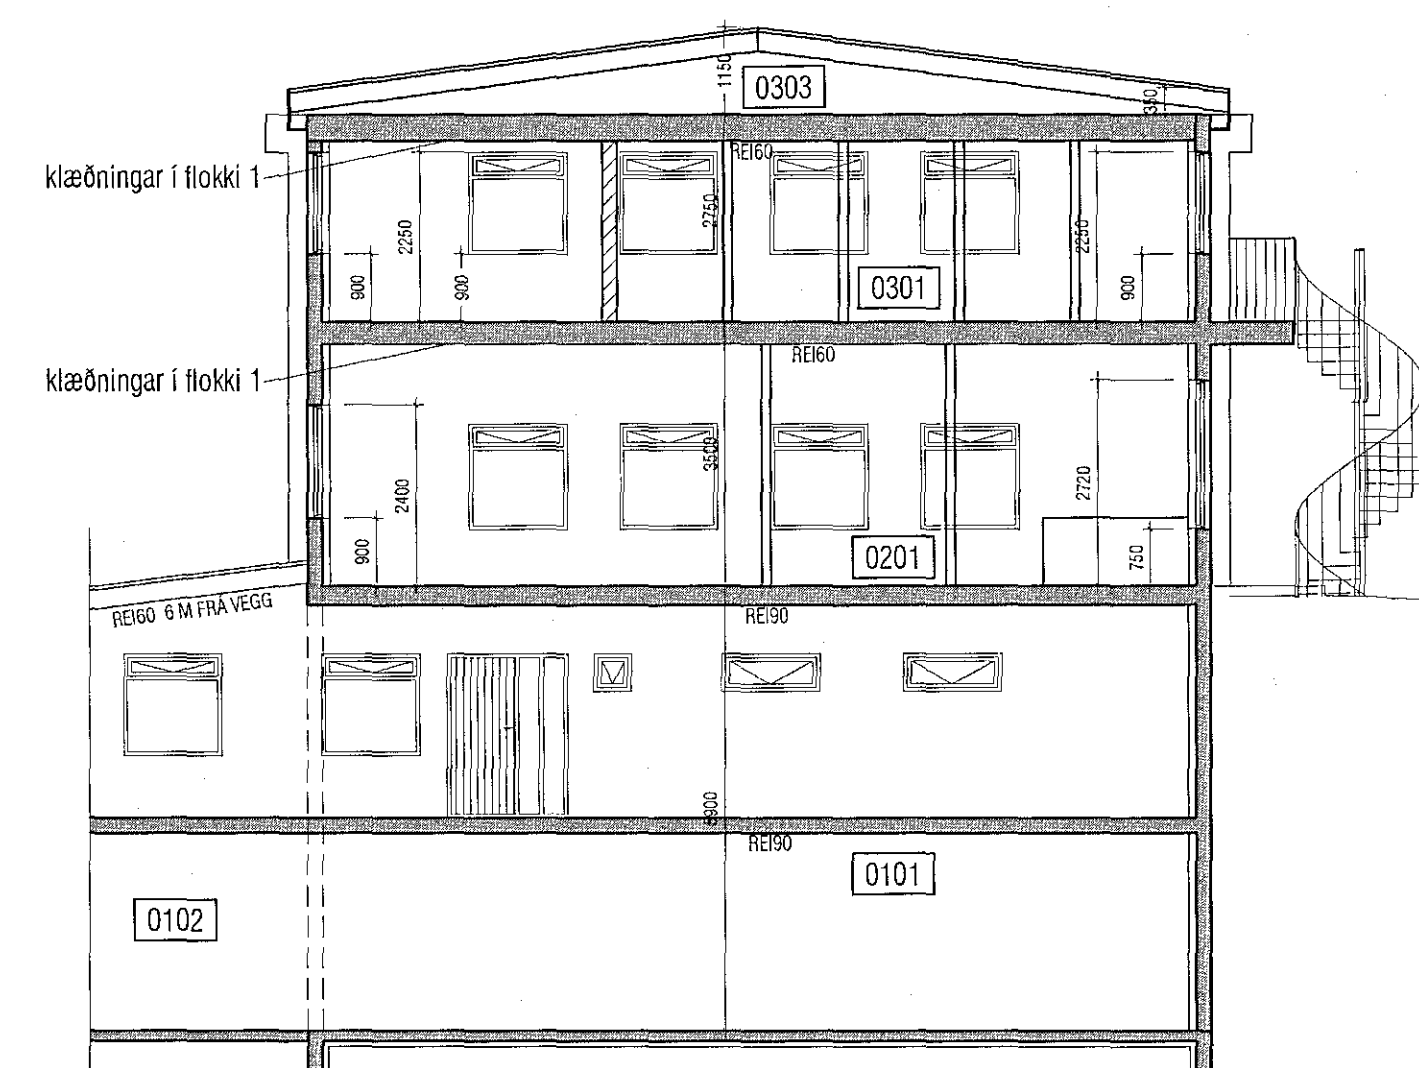


Snið A-A

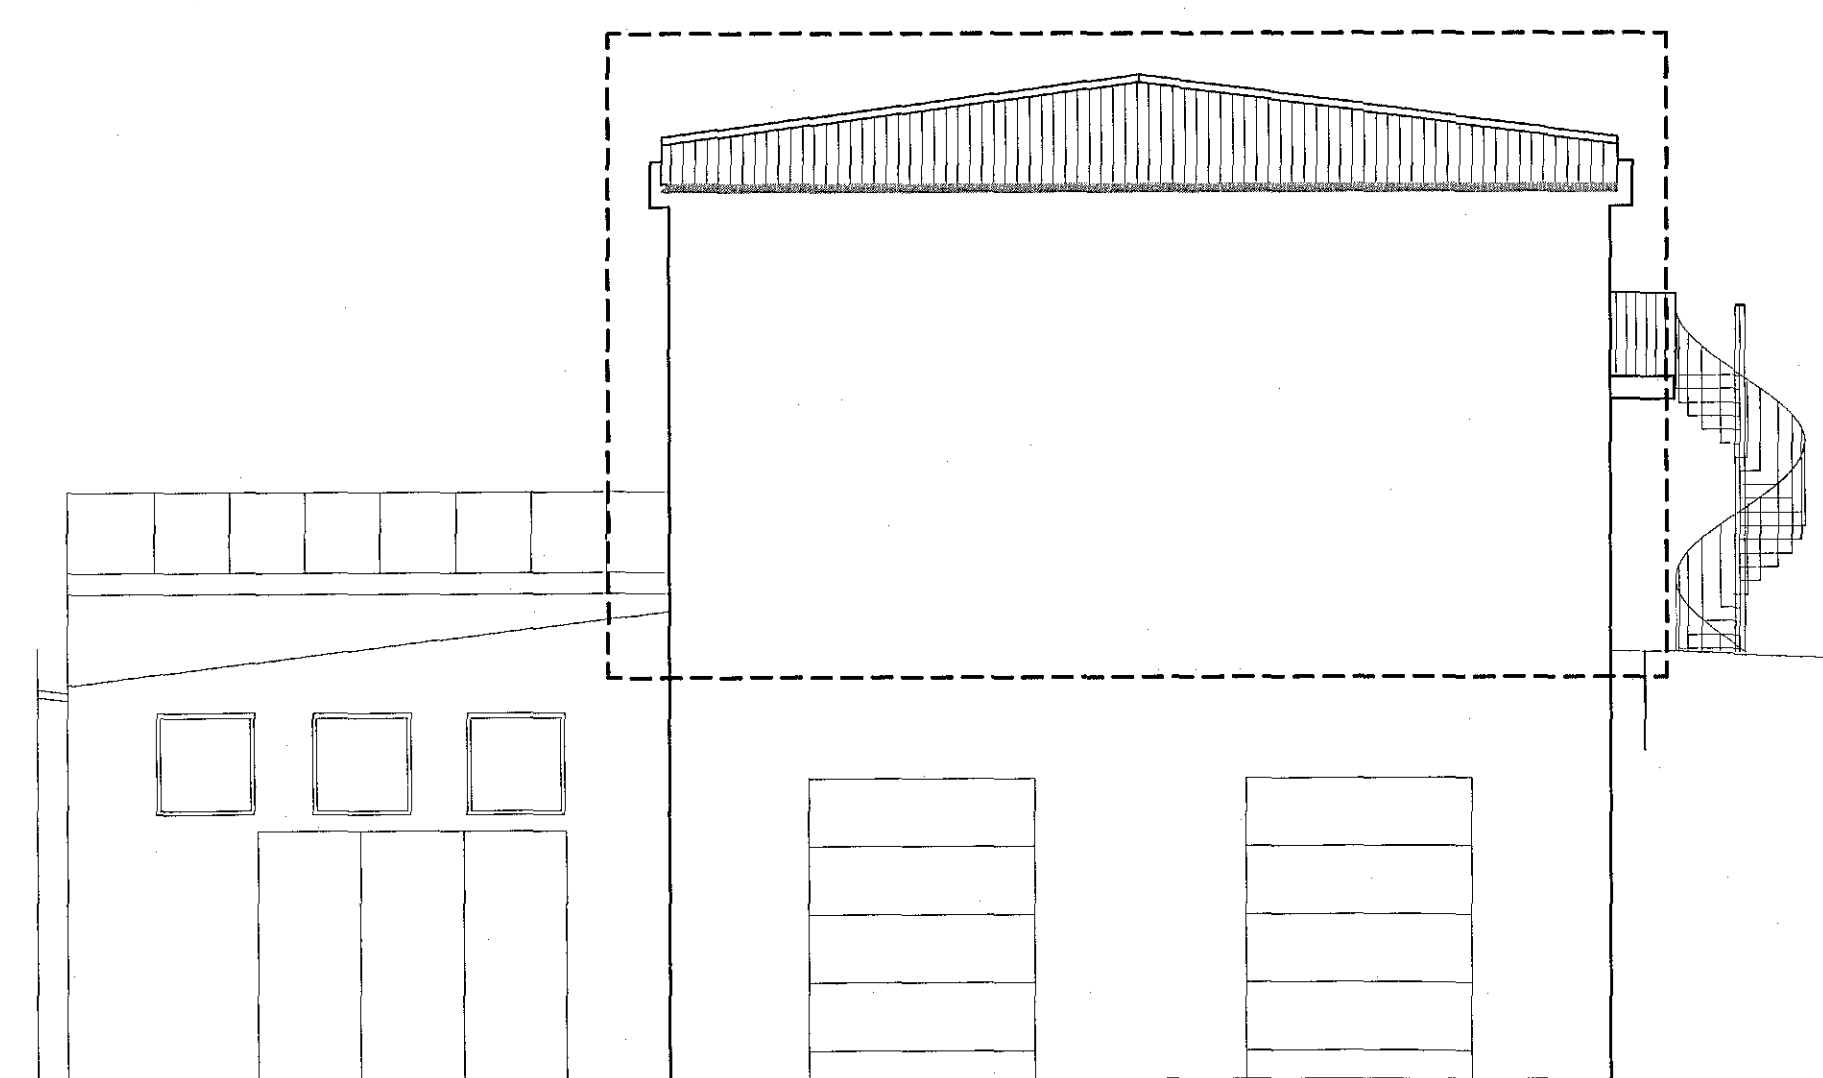


Norður-hlið

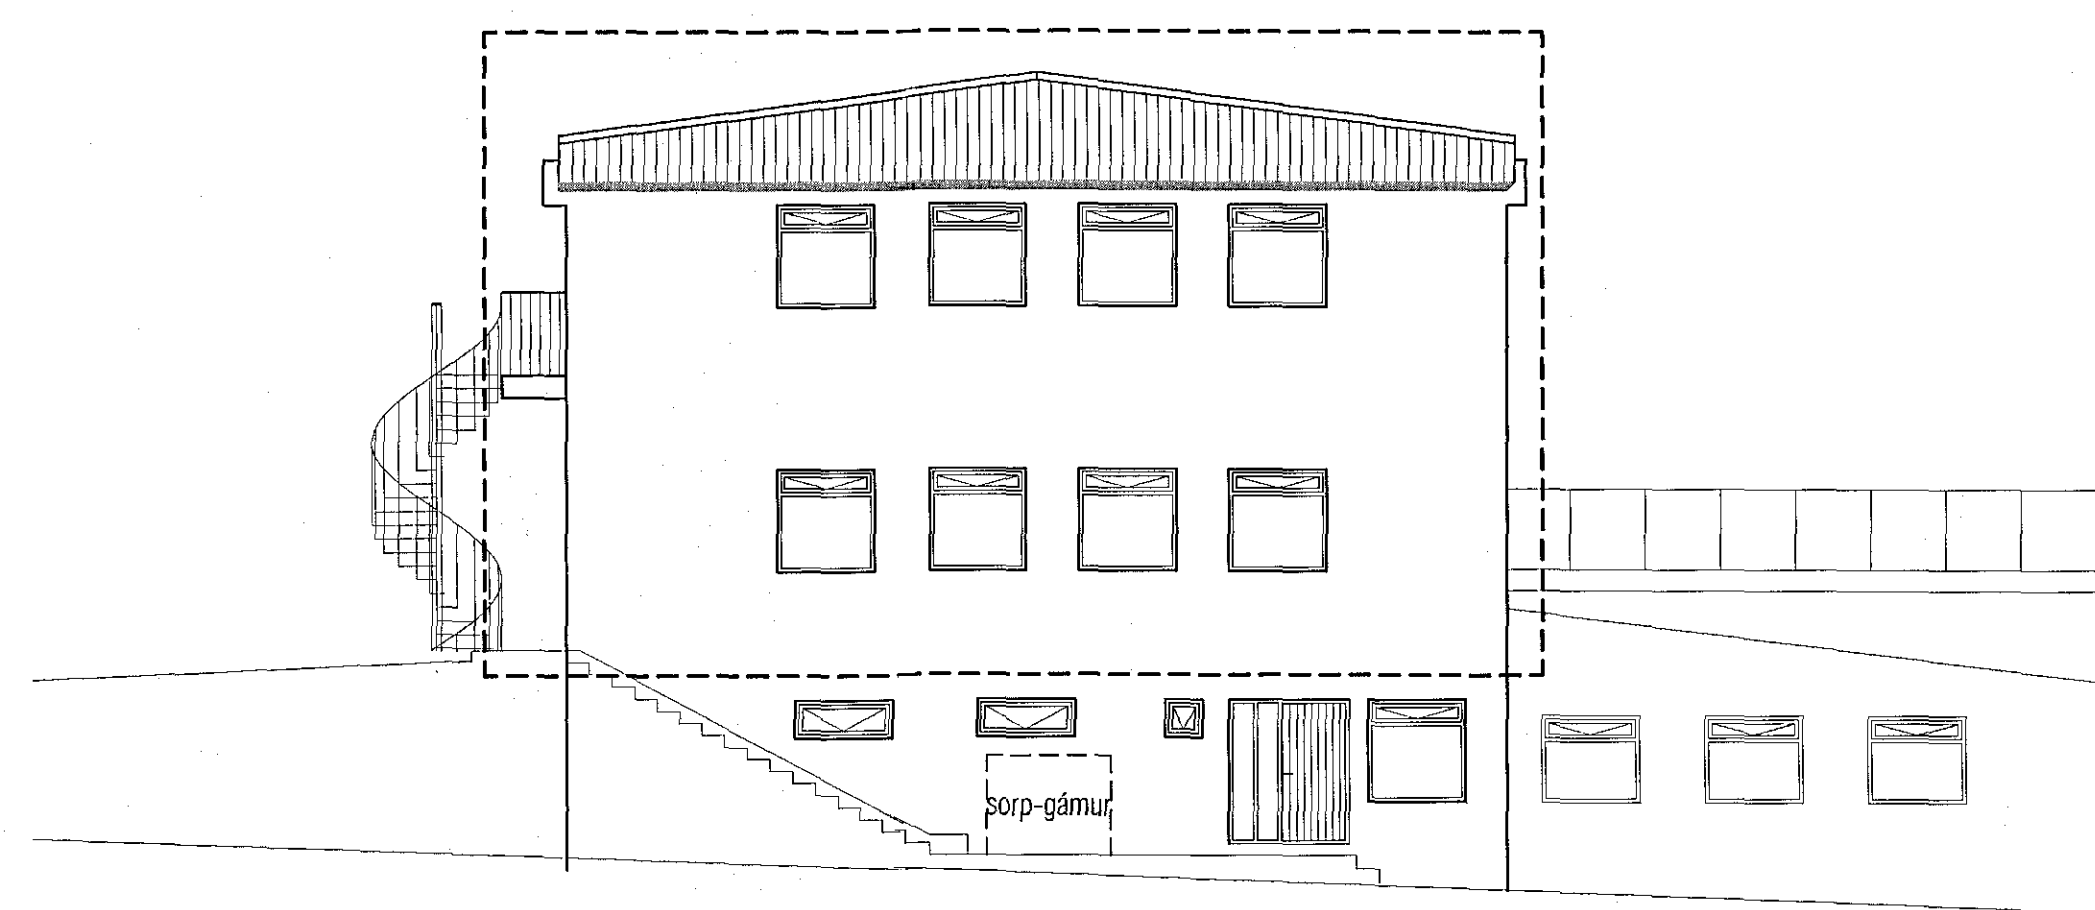

Suður-hlið

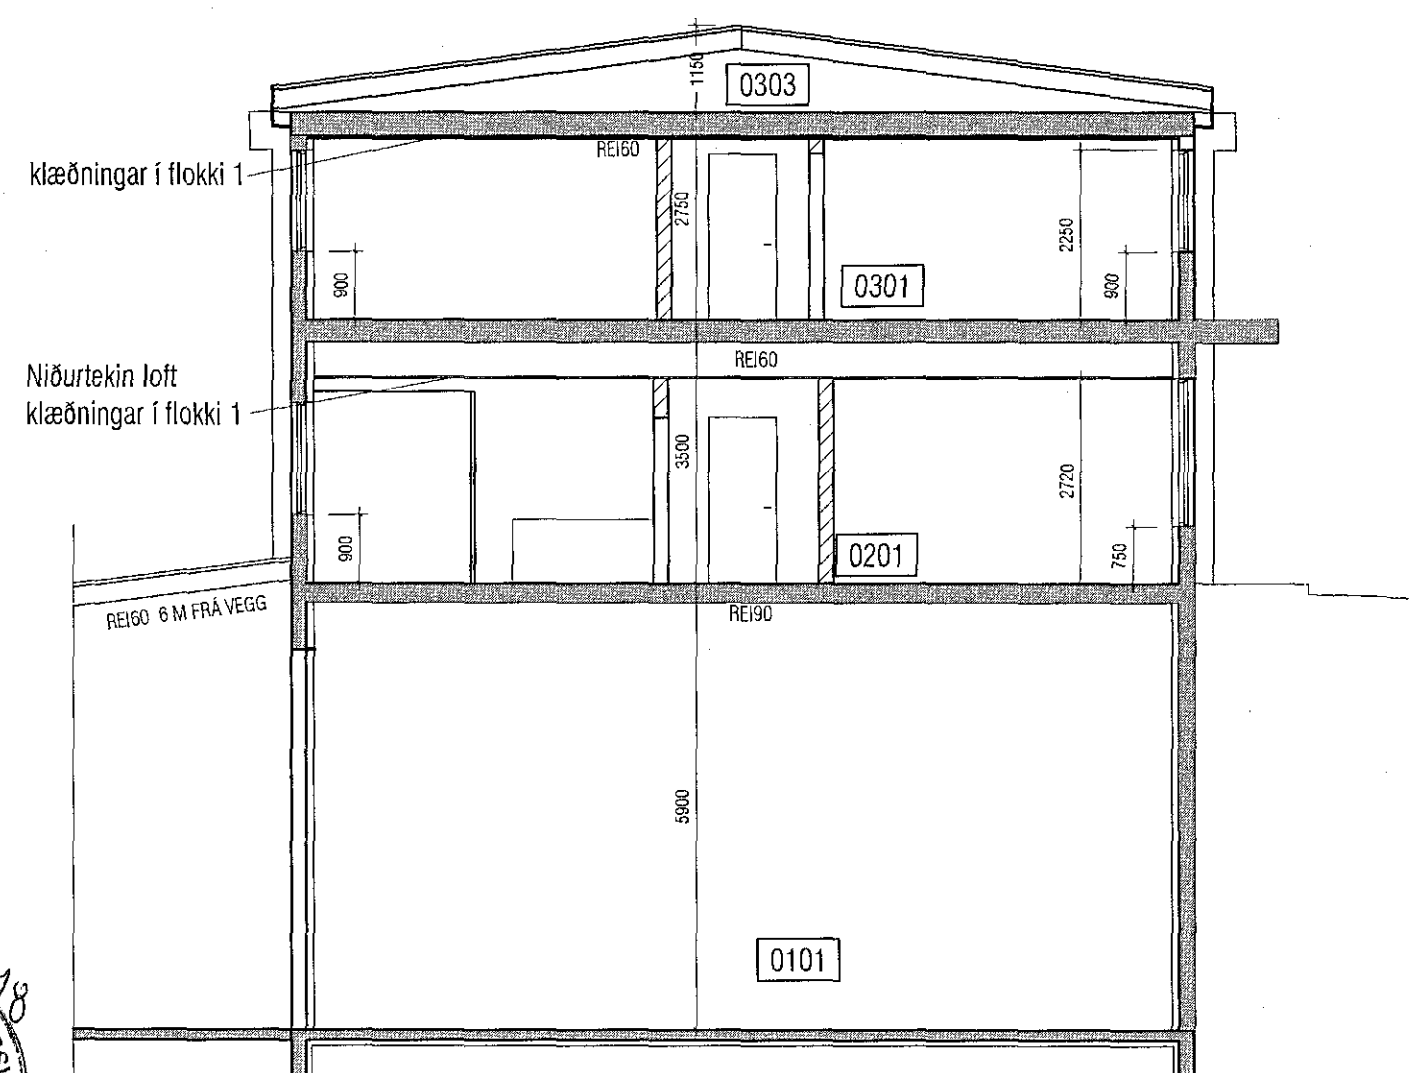

Snið B-B

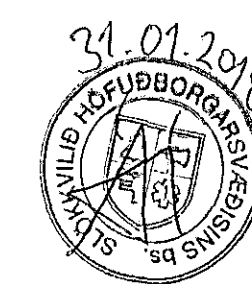

<b>VEKTOR</b> - húsnæðis og ráðgjöf - Síðumúla 3, 108 Rvk, s. 554-6550 / 697-5363		Sigurður Halsteinsson Byggingateknísktæknir N. 00699-7749 email: sigurd.h@vektor.is		SKÚTAHRAUN 2, HAFNARFIRÐI ADALBYGGING ÚTLIT, SNIÐ.	
Tökn. nr. Samþykkt	Fylgjandi Samþykkt	St. Dags.	Húsnæð SH	Sérhæf SA	Dagafrétt 29.01.2018
		Verð nr. 1:100		Tökn. nr. A-03	