



Samþykkt hann  
 14. feb. 2018  
 Byggingafulltrúinn *[Signature]*

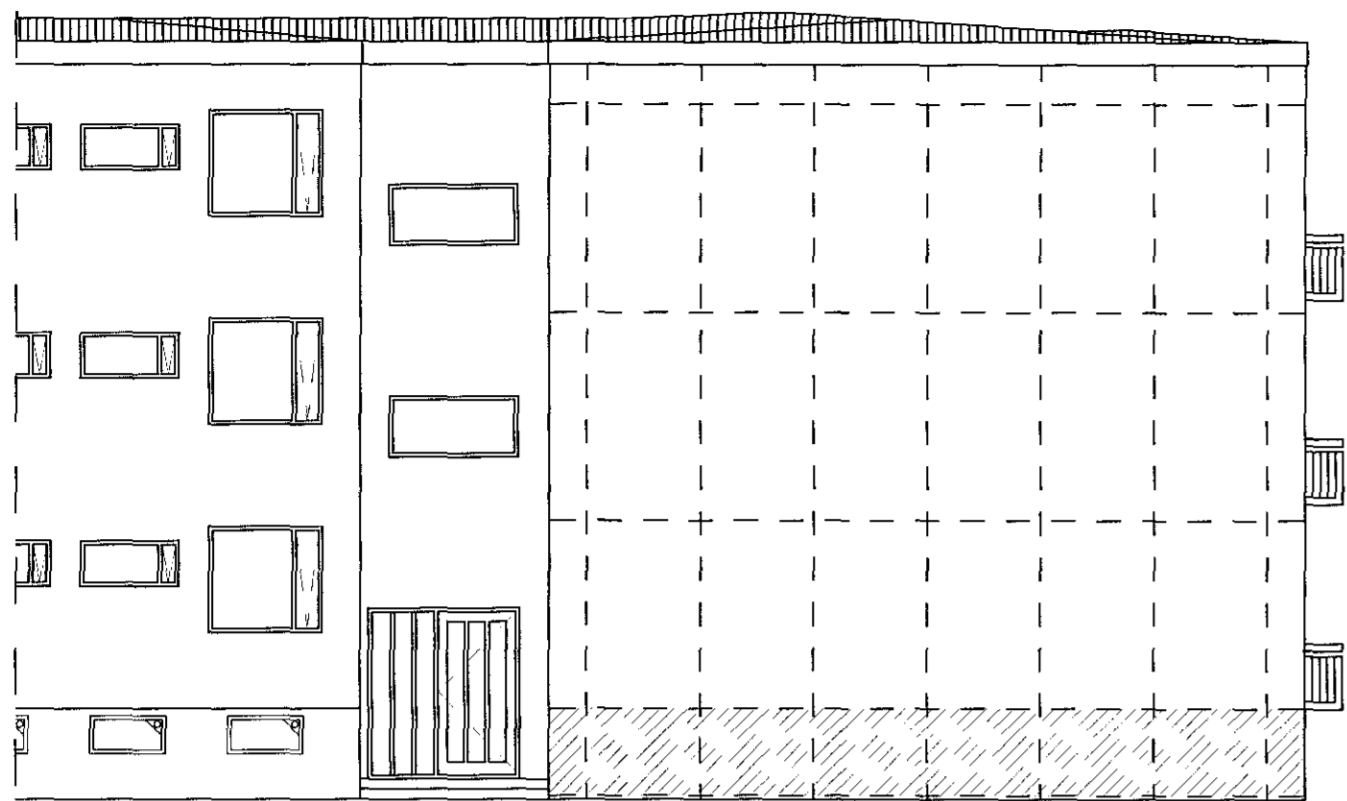


Norður

Ný klæðning

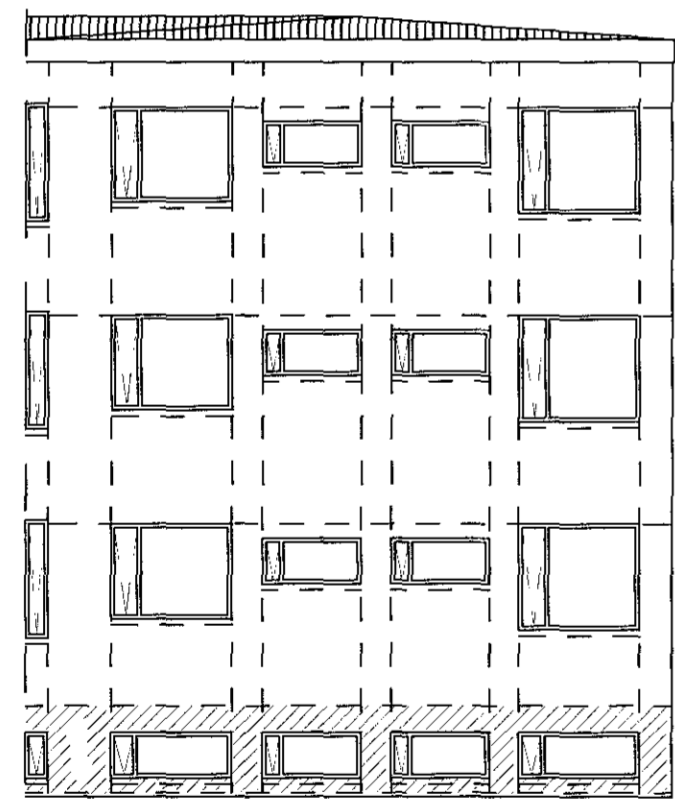

Austur

Ný klæðning

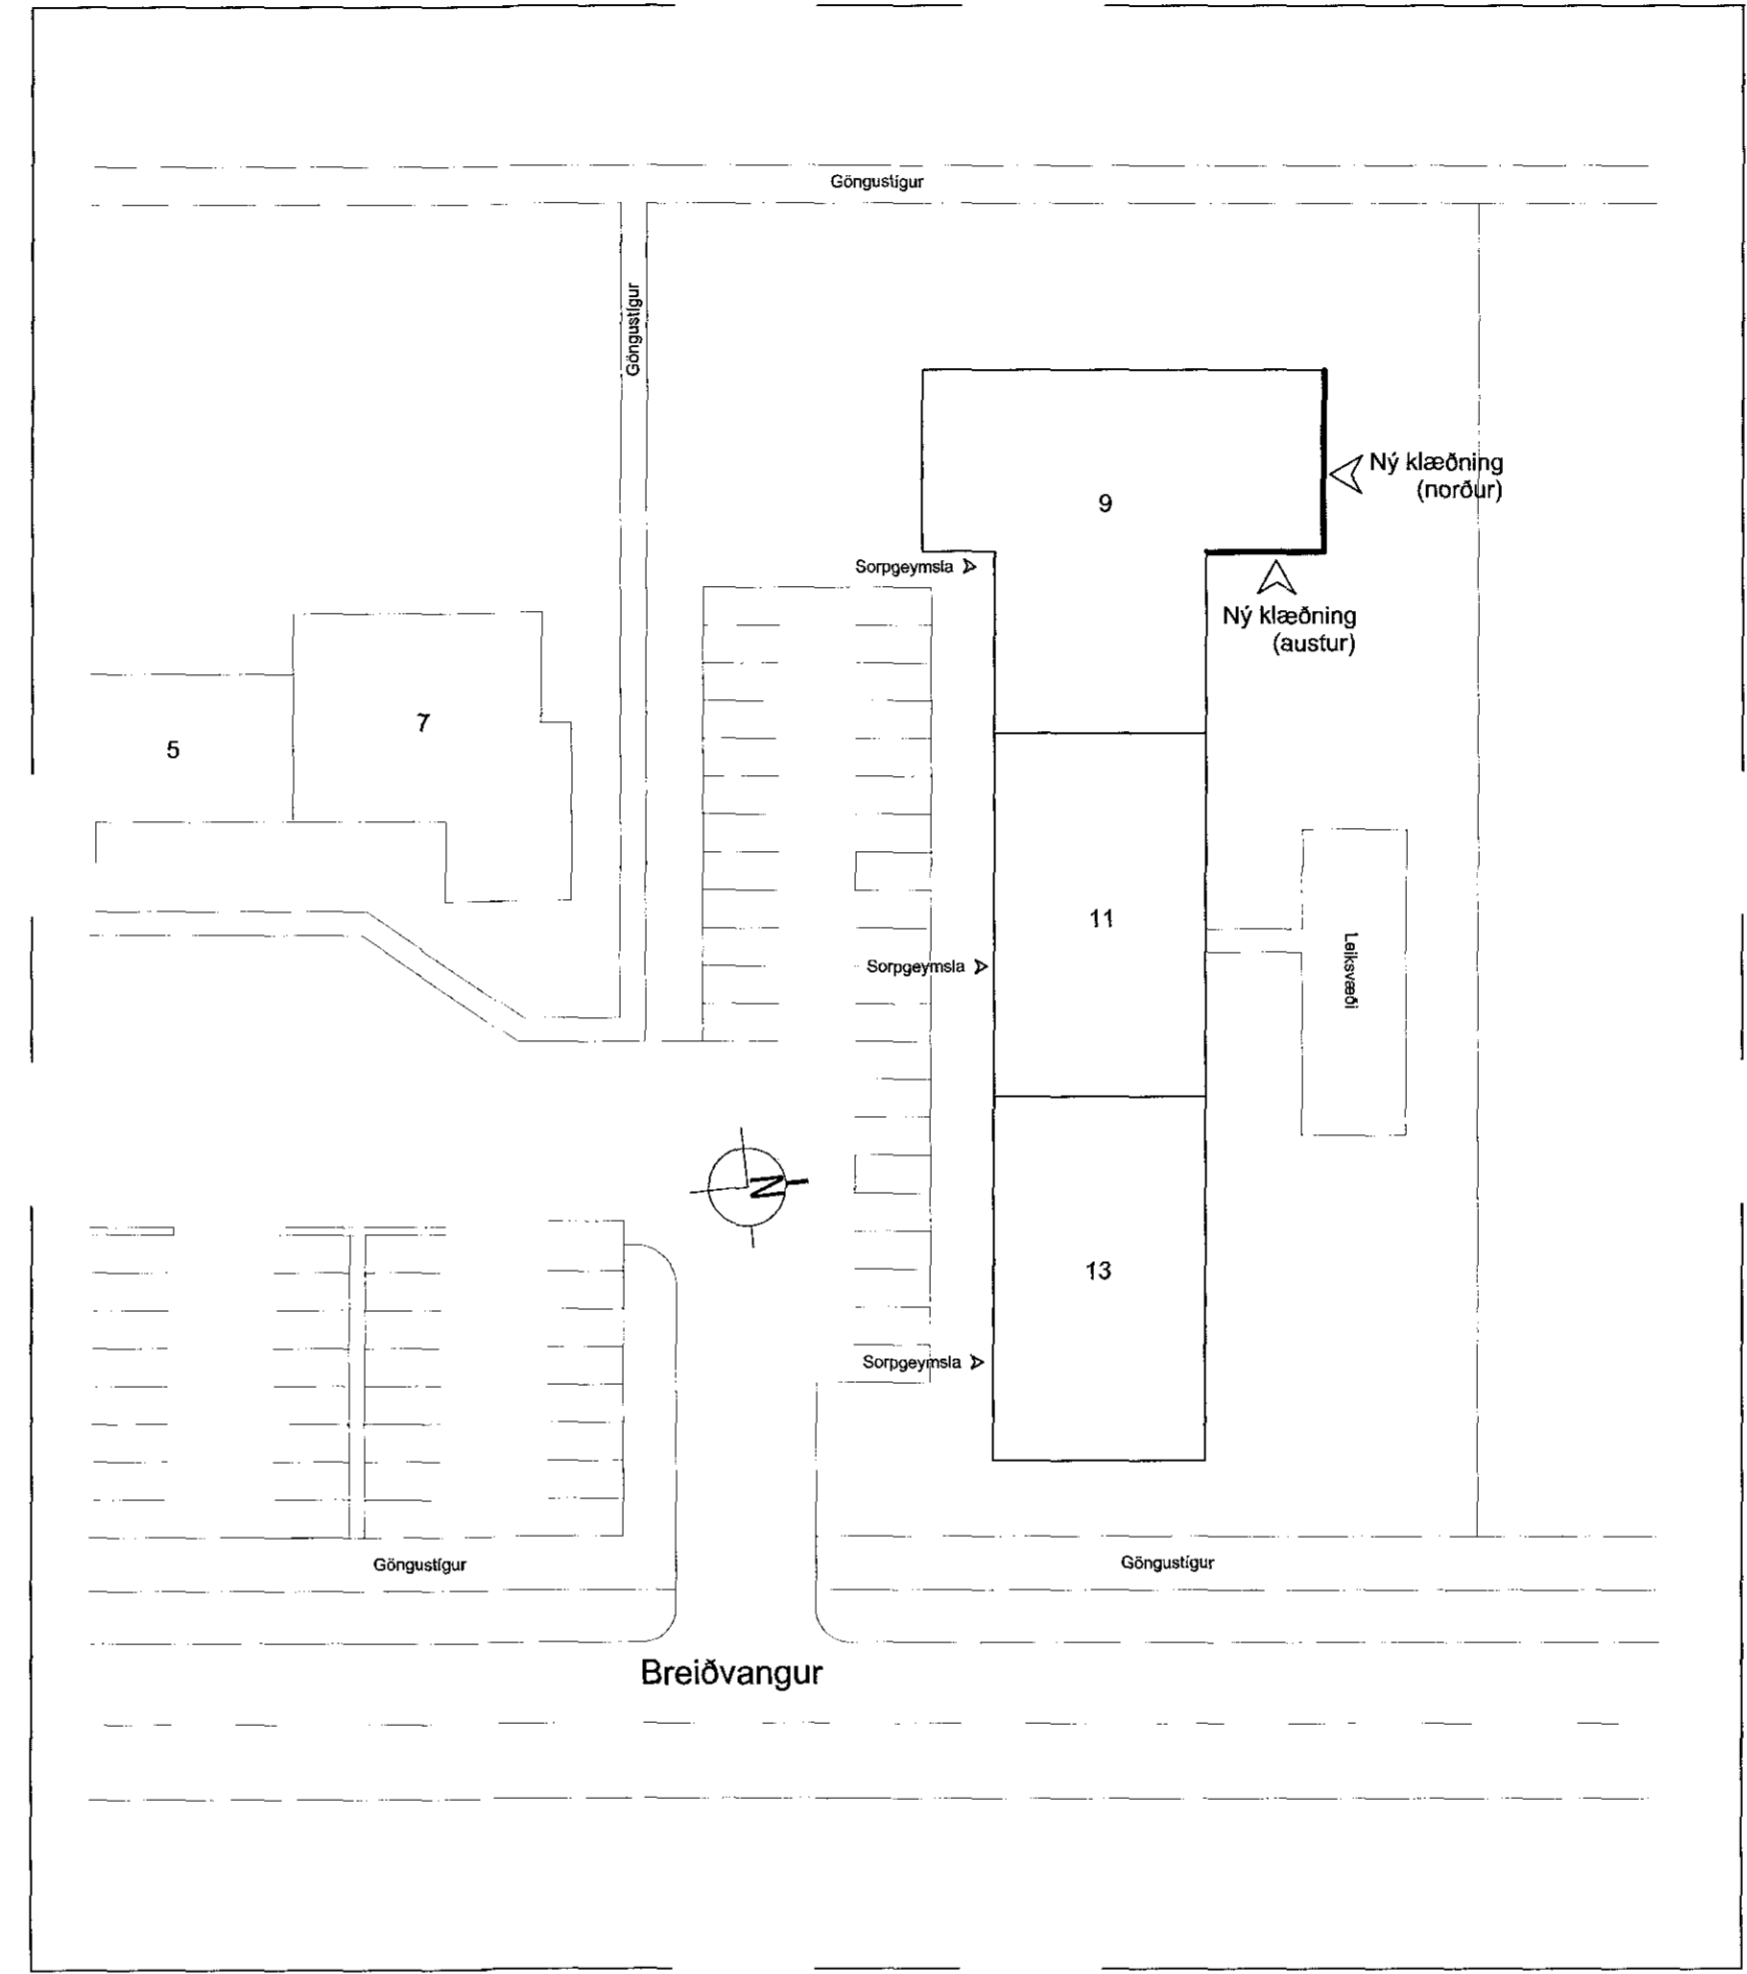

Breiðvangur

Afstöðumynd 1:500

**Byggingarlýsing**

Breiðvangur 9-13 er steinsteyptr fjölbýlishús á 3 hæðum. Í fjölbýlishúsinu eru alls 21 íbúð. Útveggir hússins eru steinsteyptr, pokapússaðir og málaðir. Innveggir eru steyptr, hlaðnir eða léttrir veggir. Hefðbundið málað bárujárn er á uppstóluðu þaki hússins. Gluggar eru hefðbundnir ísteyptr trégluggar, málaðir með þekjandi viðarvörn.

**Breytingar**

Sótt er um leyfi til að klæða eina norður og eina austur hlið hússins með sléttri áklæðningu, á leiðarakerfi úr áli og með 50 mm steinullareinangrun.

Byggt á upprunalegum teikningum frá Jóhanns Gunnars Bergþórsonar. Samþykktar í mars 1976

A:14.2.2018, breytt plötudeiling

verk:	<b>Breiðvangur 9-13</b>		
efni:	<b>Útlitsmynd - norður og austur Afstöðumynd</b>		
staðgreinir:	1400-1-13900090		
landnúmer:	120149		
verkkaupi:	Húsfélagið Breiðvangur 9-13		
kt. verkkaupa:	430602-4970		
mælikvarði:	1:100, 1:500	Skráarheiti:	
frumstærð blaðs:	A2	verknr:	12-008
teiknað:	SR	dagsetn. útgáfu:	14.2.2018
yfirfarið:	RK	endurskoðað:	

**VERKSÝN ehf**   
 Síðumíla 1 108 Reykjavík S: 5176300 kt:530106-1360  
 Ruvnir Kristjánsson byggingafræðingur  
 kt. 100361-4779

*[Signature]*

**A-104-A**

Teikning þessi er útgefin af undirrituðum fyrir hönd eiganda höfundaréttar, Verksýn ehf. Teikningu þessa má ekki afrita með neinum hætti án skillegs leyfis höfundar.