

250-370 mm PLASTEINANGRUN,
FERGT MED MÖL / STEINST. HELLUM,
-VATNSHALLI TEKINN Í EINANGRUN OG
SKAL VERA min.1:40

ÞAK FRÁGENÐ OFAN Á FLÓTU MED
TVÖFOLDUM PAPP A EÐA ÞAKDÚK.


STEINING, MÚRHÚÐADIR OG MÁLADIR
VEGGFLETIR ÁSAMT SJÓNSTEYPU Á
VÖLDUM STÖÐUM.

TVÖFALT LAG AF ÁSÖNUM ÞAKPAPPA
(Polygum), VATNSHALLI Á FLÓTU min.1:40
100 mm PLASTEINANGRUN UNDR FLÓTU.

ÚTLOFTUN FRÁ LYFTUHÚSI: 1% AF
FLATARMÁLI LYFTUHÚSS.

SPERRUÞAK, 200 mm EINANGRUN
OG KLÆTT MED ÞAKPAPPA EÐA ÞAKDÚK.

STEINING, MÚRHÚÐADIR OG MÁLADIR
VEGGFLETIR ÁSAMT SJÓNSTEYPU Á
VÖLDUM STÖÐUM.

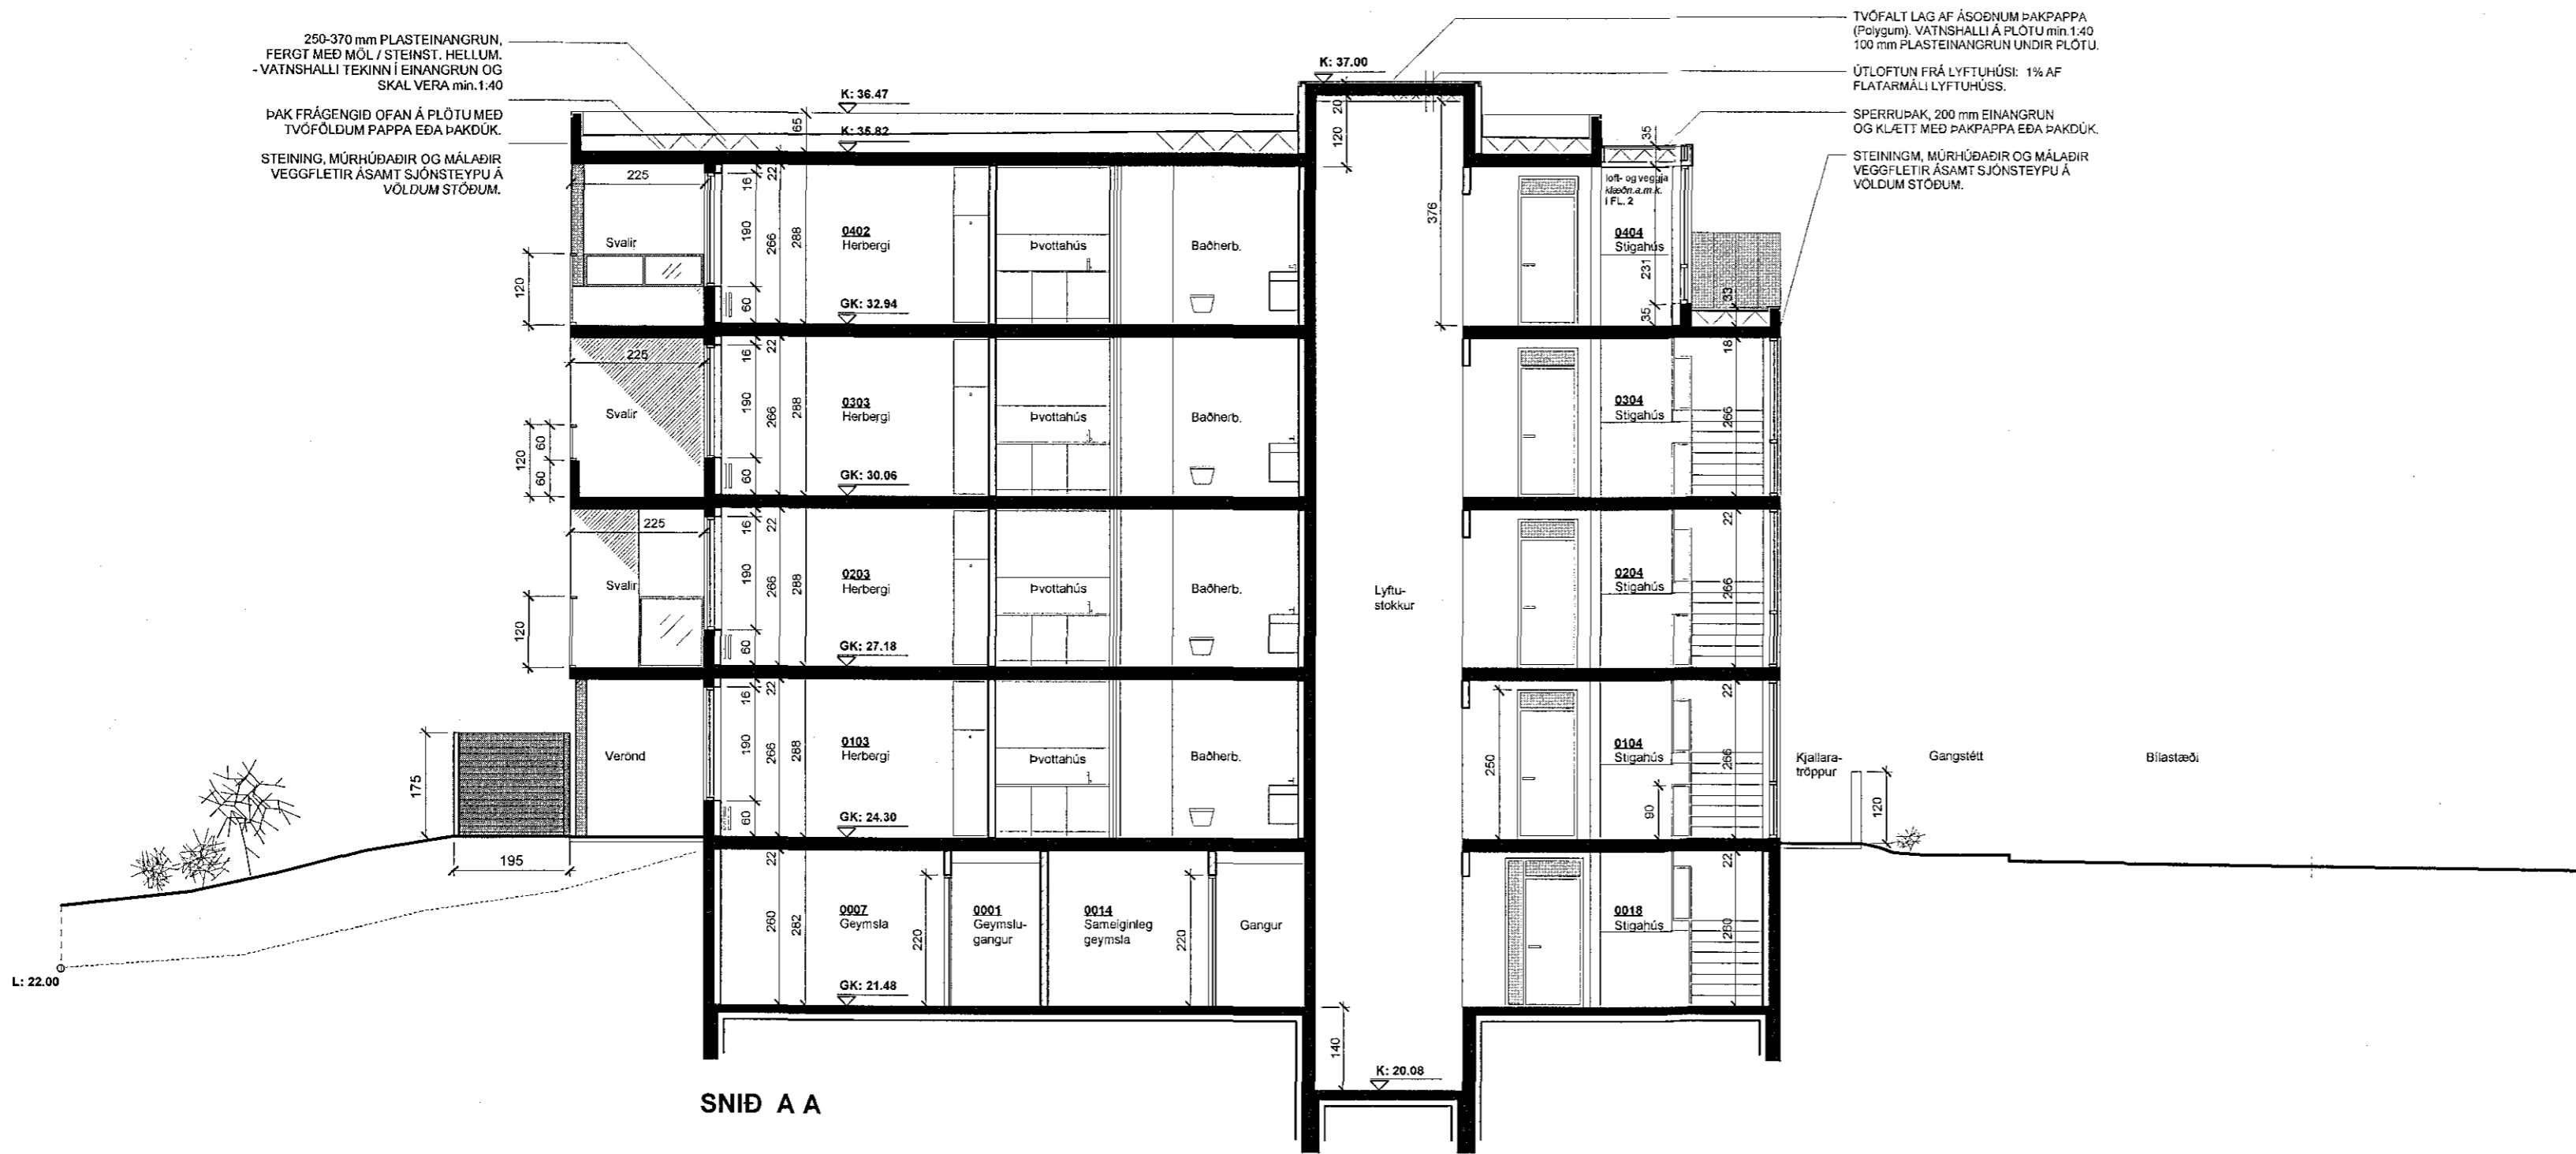


SNID A A



SNID B B

Samþykkt þann
14. feb. 2018
Byggingafulltrúinn í Kópavogi

- BREYTINGAR:**
- 26.05.2015
Inna skipulag, gluggar og utanhúsfraðangur. Gólfkóti kjallara hækkadur/lasgrí salarhæð. Sorpgeymsla færð utandyra. Íbúð 0102 stækkuð. Bilstæðum fellaðra fjölgað.
 - 15.10.2017
Glerskýldir svalagangar. Anddyrisheró í stígaðis opnast nú út. Skjólveggr við anddyrisheró. Skjólveggr við séráfonareiti.

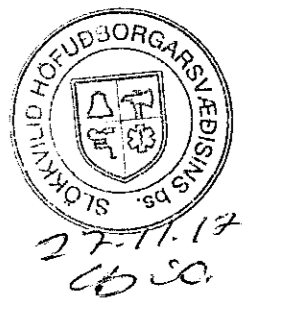

KLUKKUVELLIR 1	HAFNARFJÖRÐUR	1.07
ADALUPPDRÁTTUR		Dags. 22.10.2013
Sniðmyndir		M.kv: 1:100

RÝMA arkitektar
Stofnheia 17, 110 Reykjavík sími: 898 5665 www.ryma.is kt: 711003-2310
netfang: gunnarpall@ryma.is Gunnar Páll Kristjánsson arkitekt kt. 260669-3679

Gunnar Páll Kristjánsson