
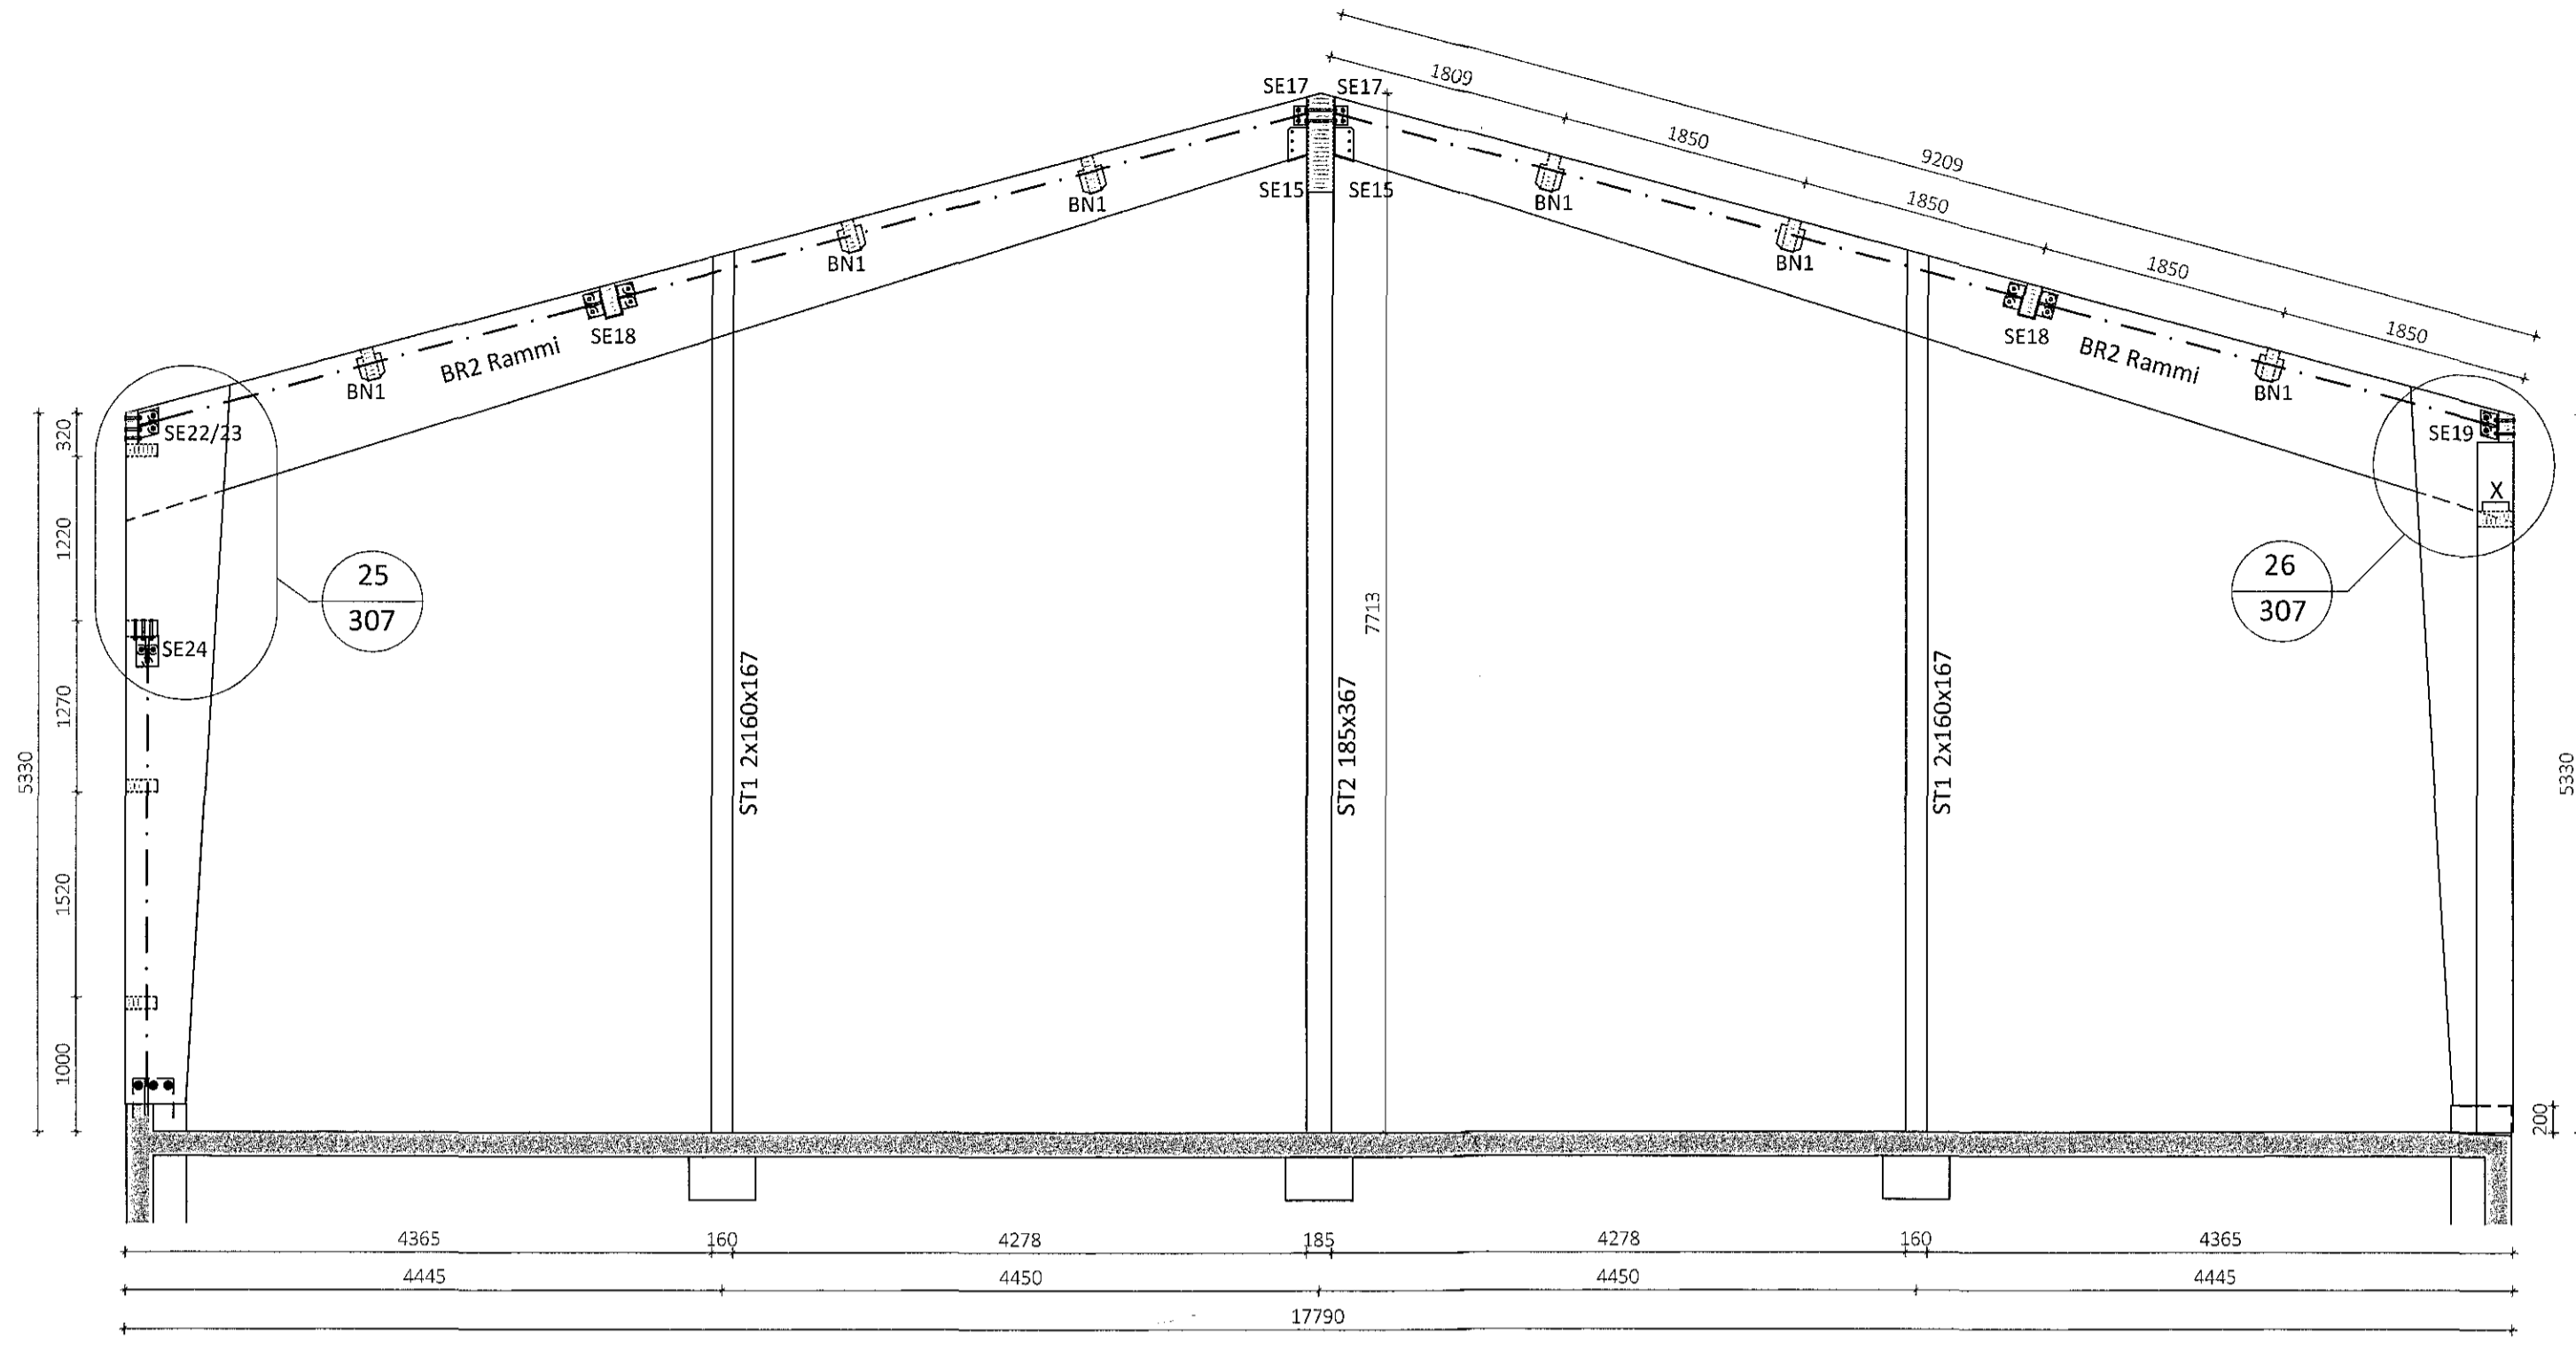



Samþykkt þann
23. feb. 2018
Byggingarfulltrúiinn

Sérmynd 25 Mkv. 1:10
307

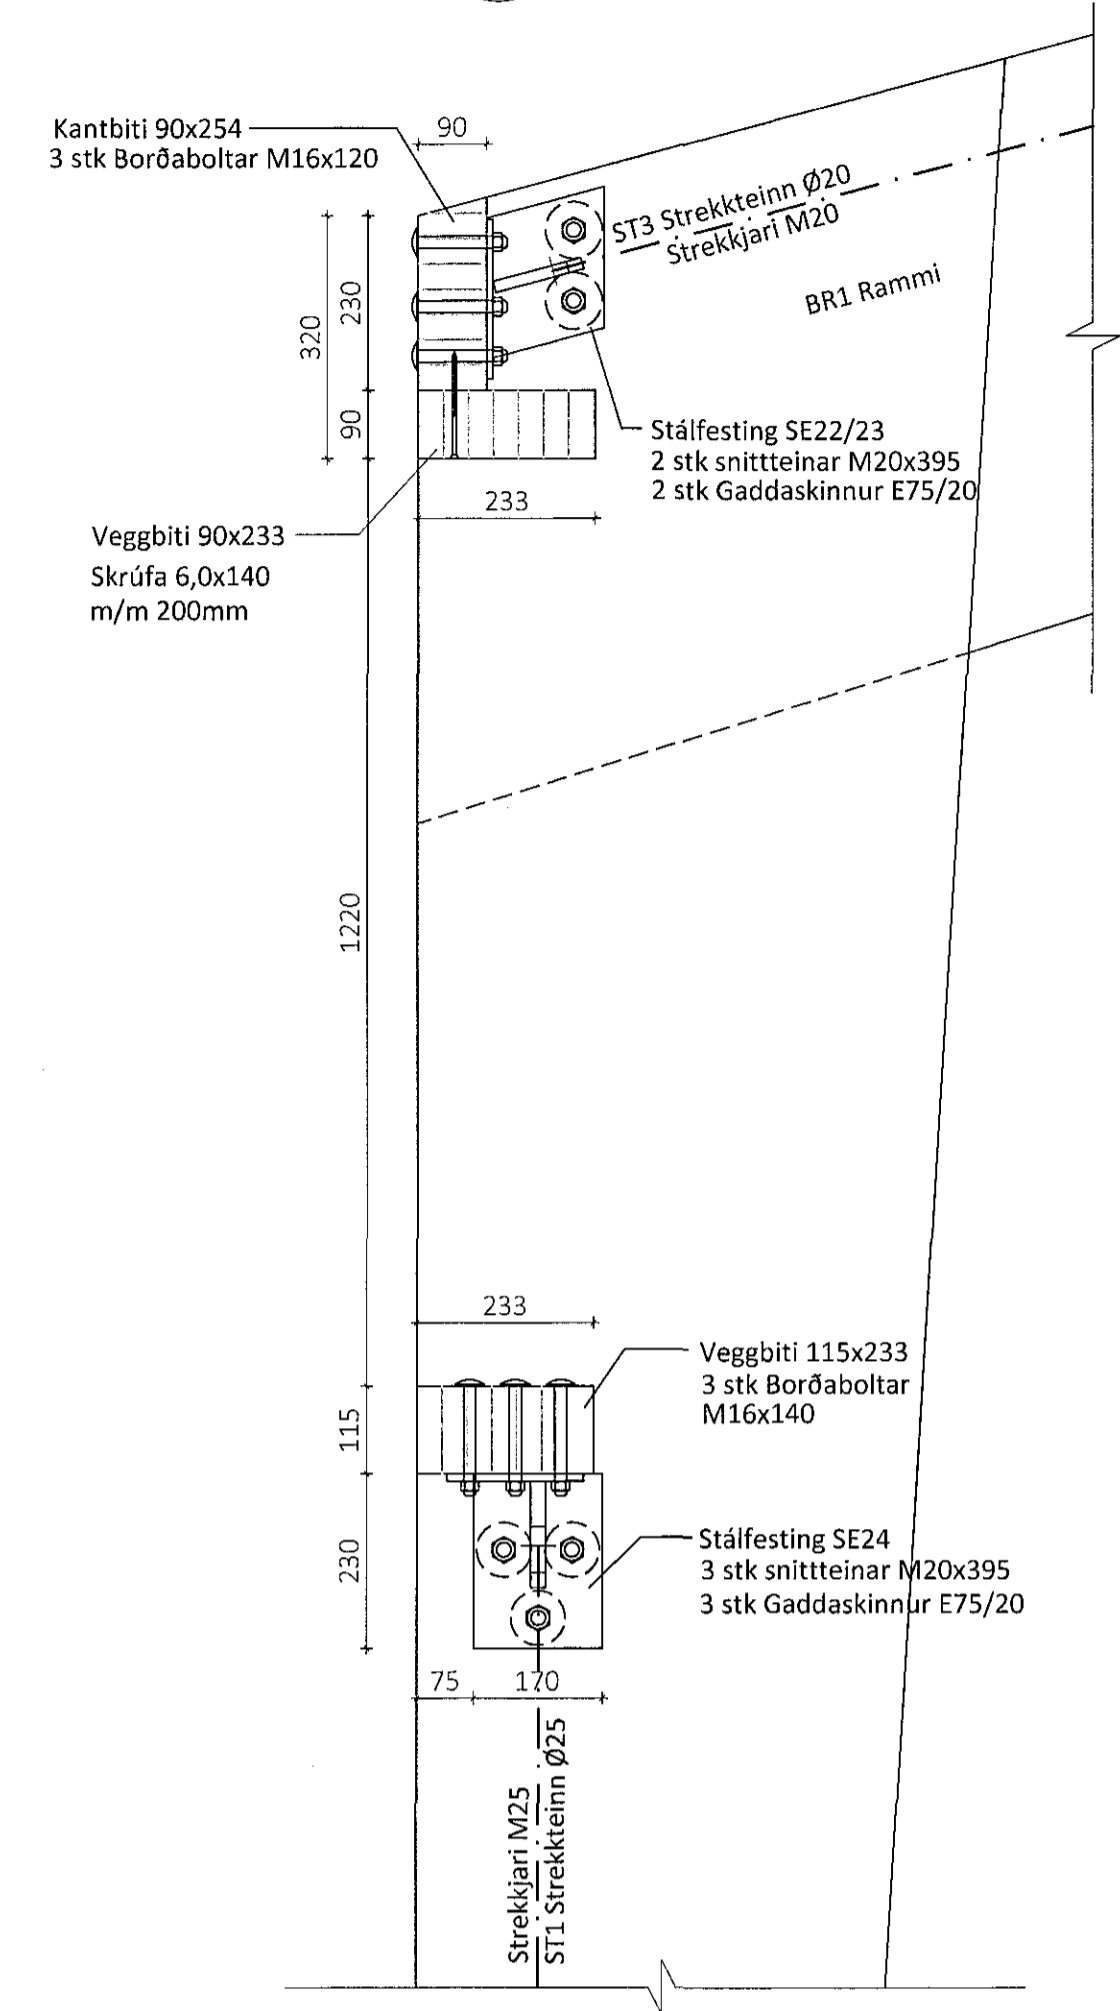


pversnið C-c Mkv. 1:50
301



Sérmynd 26 Mkv. 1:10
307

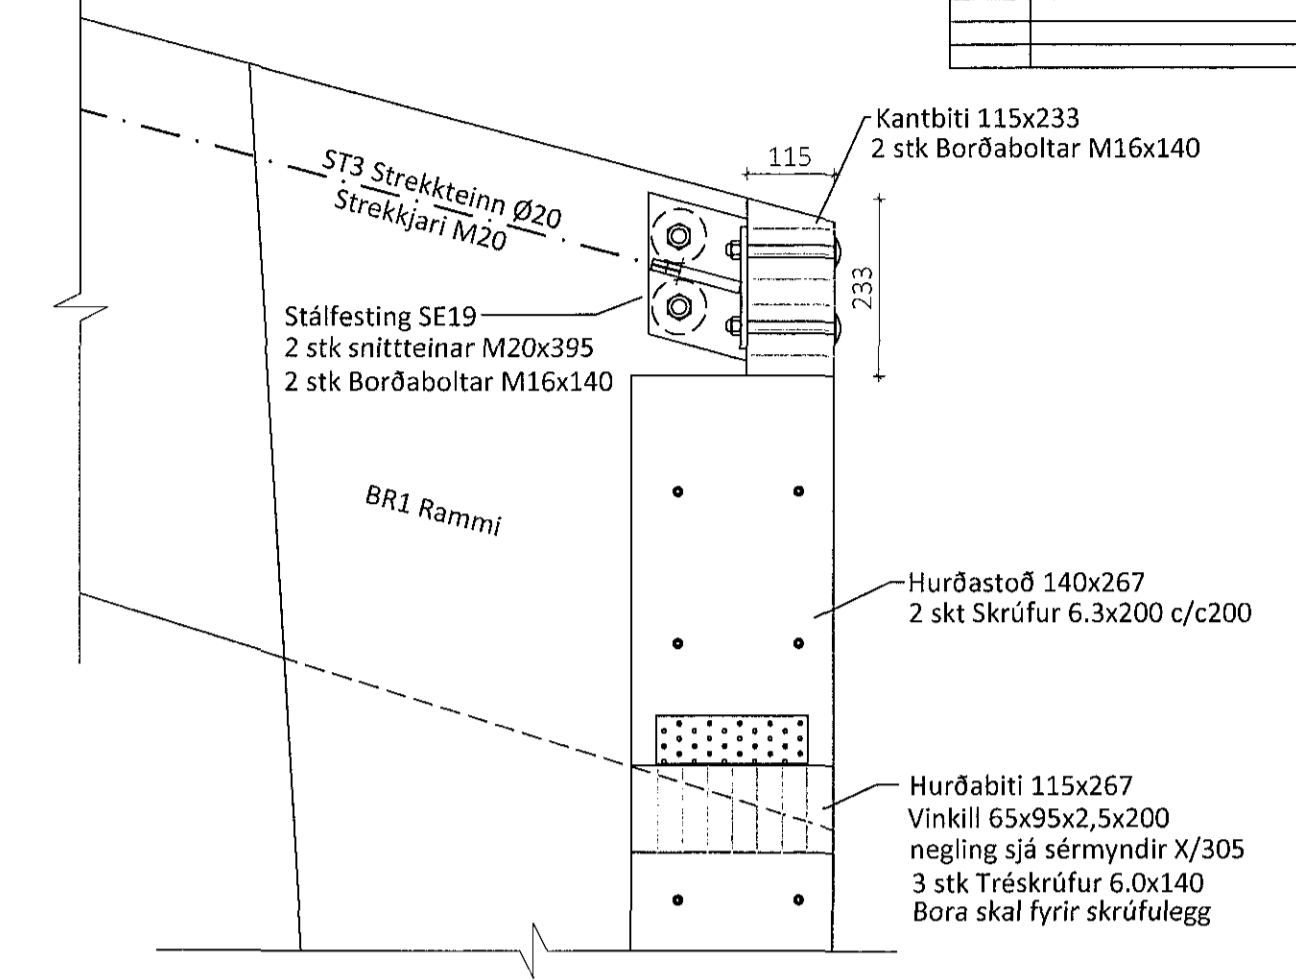

Sérmynd 27 Mkv. 1:10
307

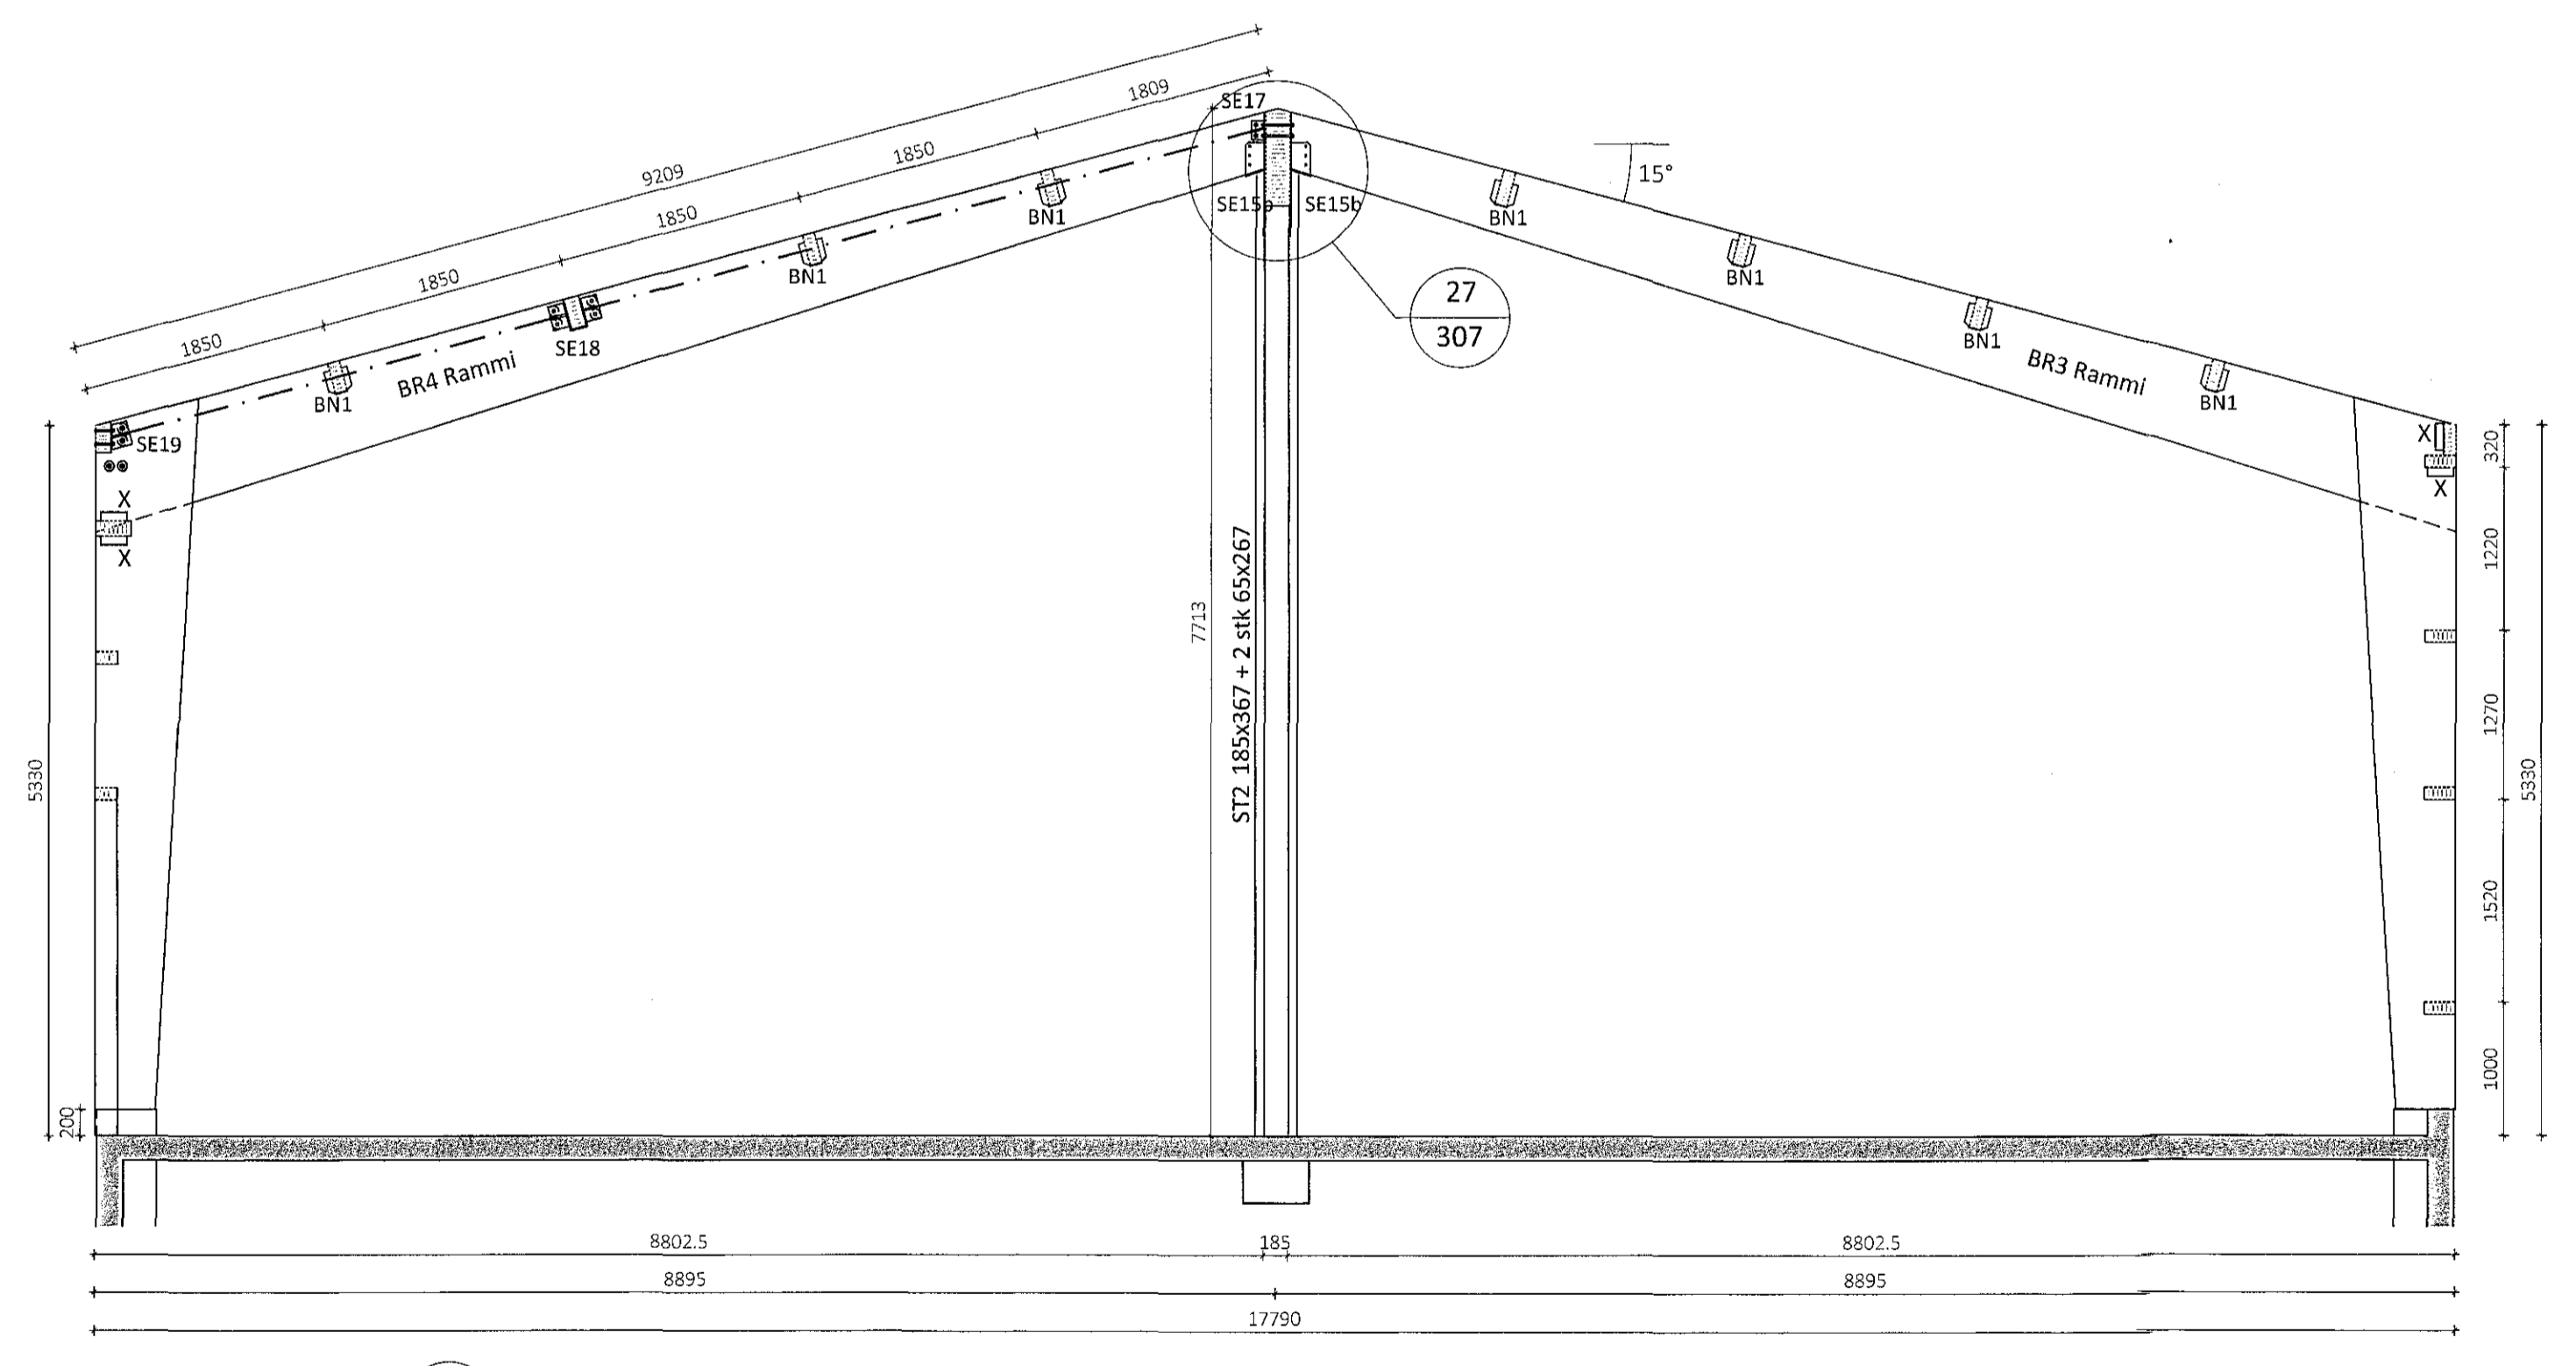

pversnið D/D Mkv. 1:50
301

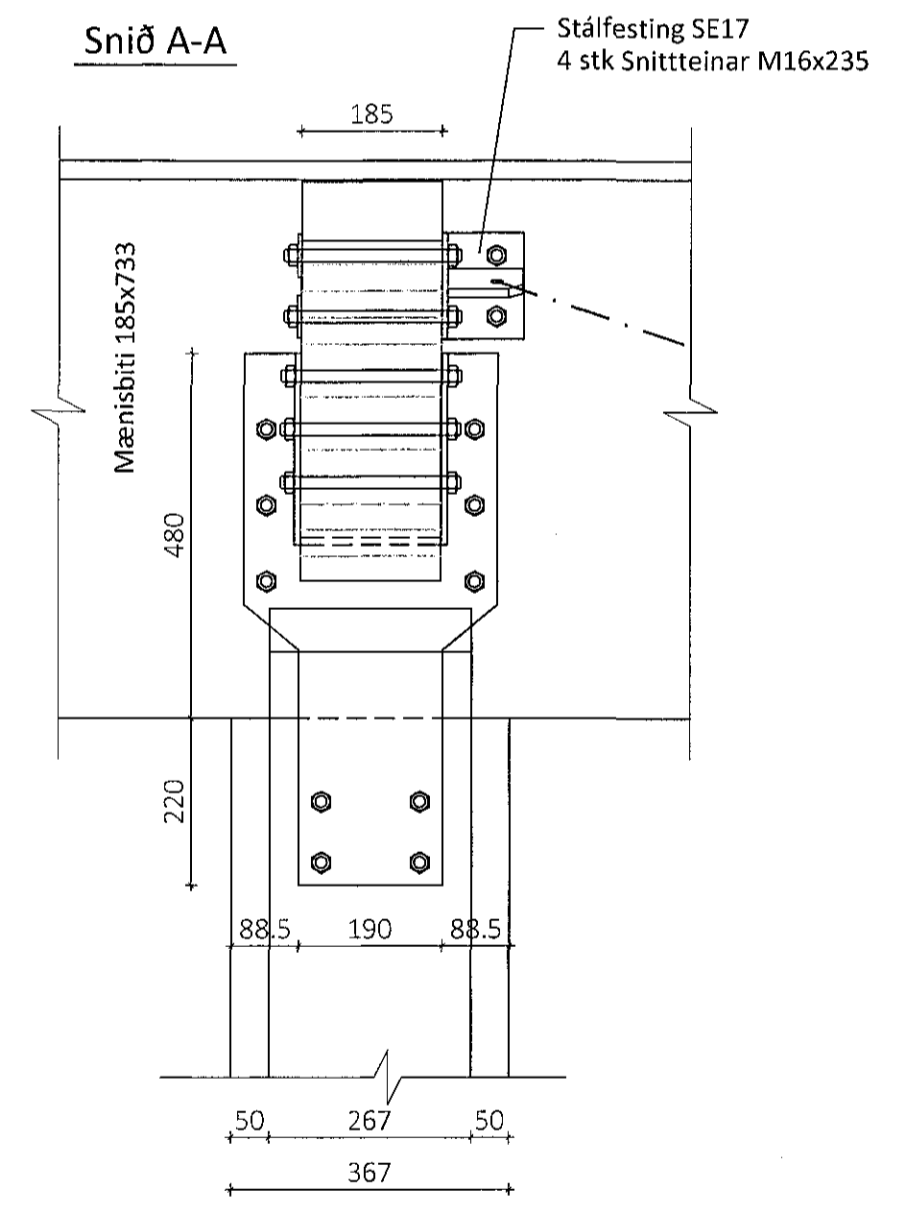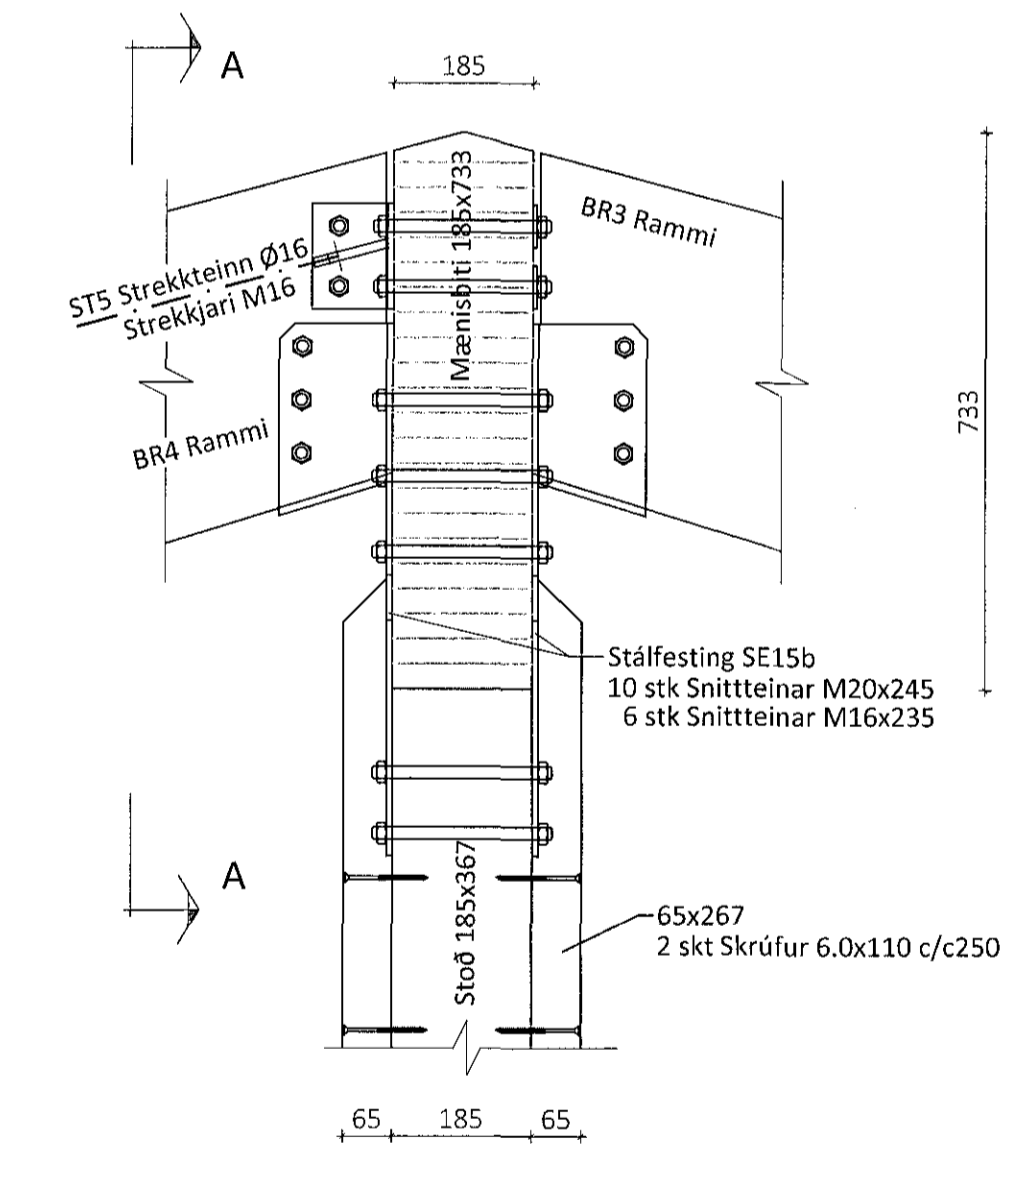

ÖLL AFNOT OG AFRITUN TEIKNINGAR AD HLUTA EDA Í HEILD ER HÁÐ SKRIFLEGU LEYFI LÍMTRÉ VÍRNET EHF.

Númer	Dags.	Skýring breytingar	Br. af

MKV. 1:50, 1:10	DAGS. 12.2.2018	VERKNR. DL17 019	UTGÁFA NR. 1
TEIKN. KB	REIKN. KB	YFIRF.	NR. TEIKNINGAR
HEITI VERKS: Einhella 6, Hafnarfirði			307
HEITI TEIKNINGAR Íðnaðarhús pversnið C-C, D-D og sérmyndir			DAGS. ÁRITUNAR DAGS. ÁRITUNAR