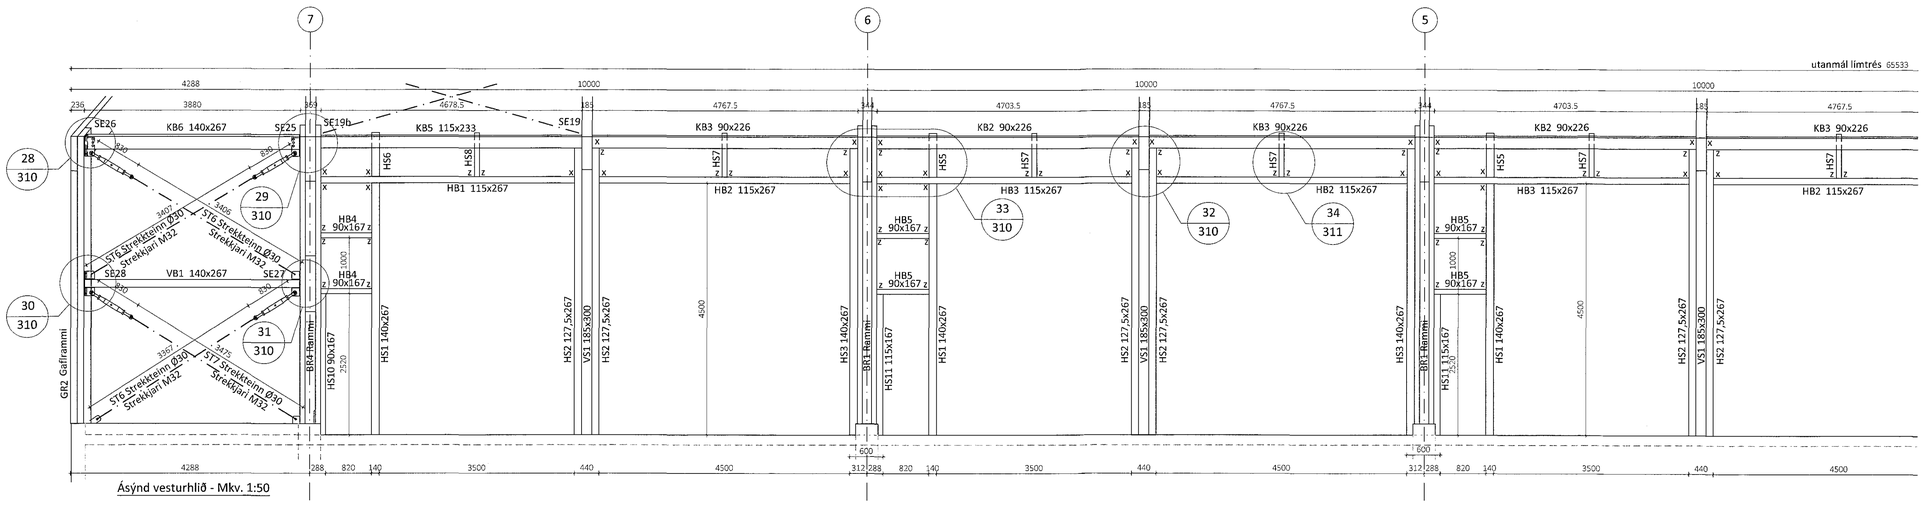

Ásýnd vesturhlið - Mkv. 1:50

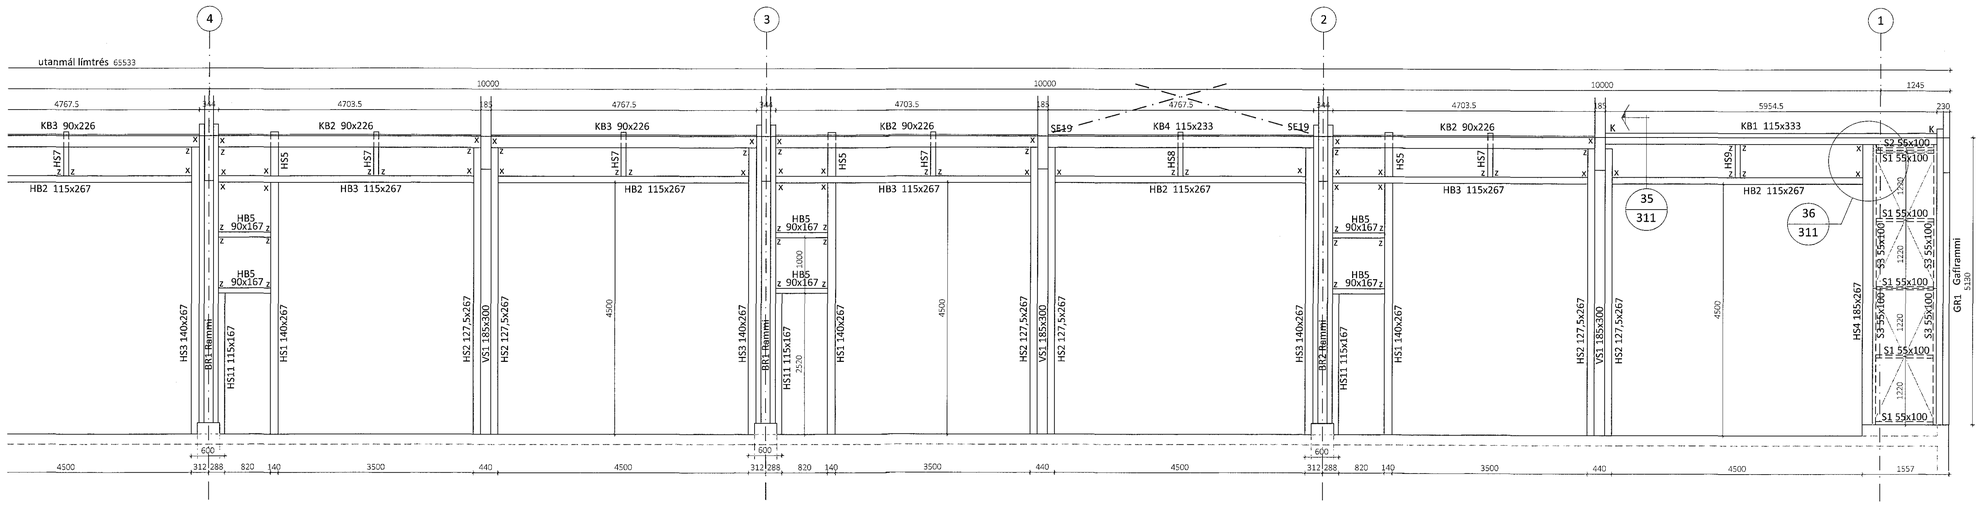

Samþykkt þann 23. feb. 2018 Byggingarfulltrúinn í Hafnarfirði

Teikningaskrá - arkitektateikningar			
Nr.	Heiti	Kvarði	Útgáfud.
1.1.1	Aðaluppdrattir Zeppelin arkitektar		
1.1.2	Grunnmyndir	1:500	18.08.2017
1.1.3	Útlit, snið	1:100	18.08.2017
		1:100	18.08.2017

ÖLL AFNOT OG AFRITUN TEIKNINGAR AÐ HLUTA EÐA Í HEILD ER HÁÐ SKRIFLEGU LEYFI LÍMTRÉ VÍRNET EHF.

Númer	Dags.	Skýring breytingar	Br. af

Límtré Vírnet
Byggingadeild - Lynghálsi 2 - 110 Reykjavík
kt. 440510-1160 - Sími: 412 5300

MKV.	DAGS.	VERKNR.	ÚTGÁFA NR.
1:50	12.2.2018	DL17 019	1
TEIKN. KB	REIKN. KB	YFIRF.	NR. TEIKNINGAR 308

HEITI VERKS:
Einhella 6, Hafnarfirði

NAFN HÖNNUÐAR
Bjarni Ingibergsson
byggingatæknifræðingur B.Sc.
kt. 030861-2729 - bjarni@limtrevirnet.is

HEITI TEIKNINGAR
Iðnaðarhús
Ásýnd vesturhlið

ÁRITUN HÖNNUÐAR — DAGS. ÁRITUNAR 3/2/18

ÁRITUN SAMÁBYRÐAR HÖNNUÐAR — DAGS. ÁRITUNAR

301 Einhella 6 kb.dwg